PROGETTAZIONE:

Ing. Giuseppe FRUZZETTI
Via Cavour 17 - 54033 CARRARA

COMMITTENTE:

PORTO DI CARRARA S.p.A.
Viale Da Verrazzano - 54033 CARRARA

REV.	DATA	DESCRIZIONE	DISEGN.	CONTR.	APPROV.
0	13/04	PRIMA USCITA			

PROPRIETA': **A.RE.A S.p.A.**
Viale D. Zaccagna - 54033 CARRARA

FILE

OGGETTO:

REALIZZAZIONE DI FABBRICATI AD USO UFFICI E DI SERVIZIO PER IL POTENZIAMENTO DELL'AREA RETROPORTUALE MARINA DI CARRARA - VIALE ZACCAGNA

SCALA: 1:500 / 1:100 / 1:50

TAVOLA: **3**

TITOLO: **PLANIMETRIA GENERALE PROGETTO SCHEMI SUPERFICI e VOLUMI**

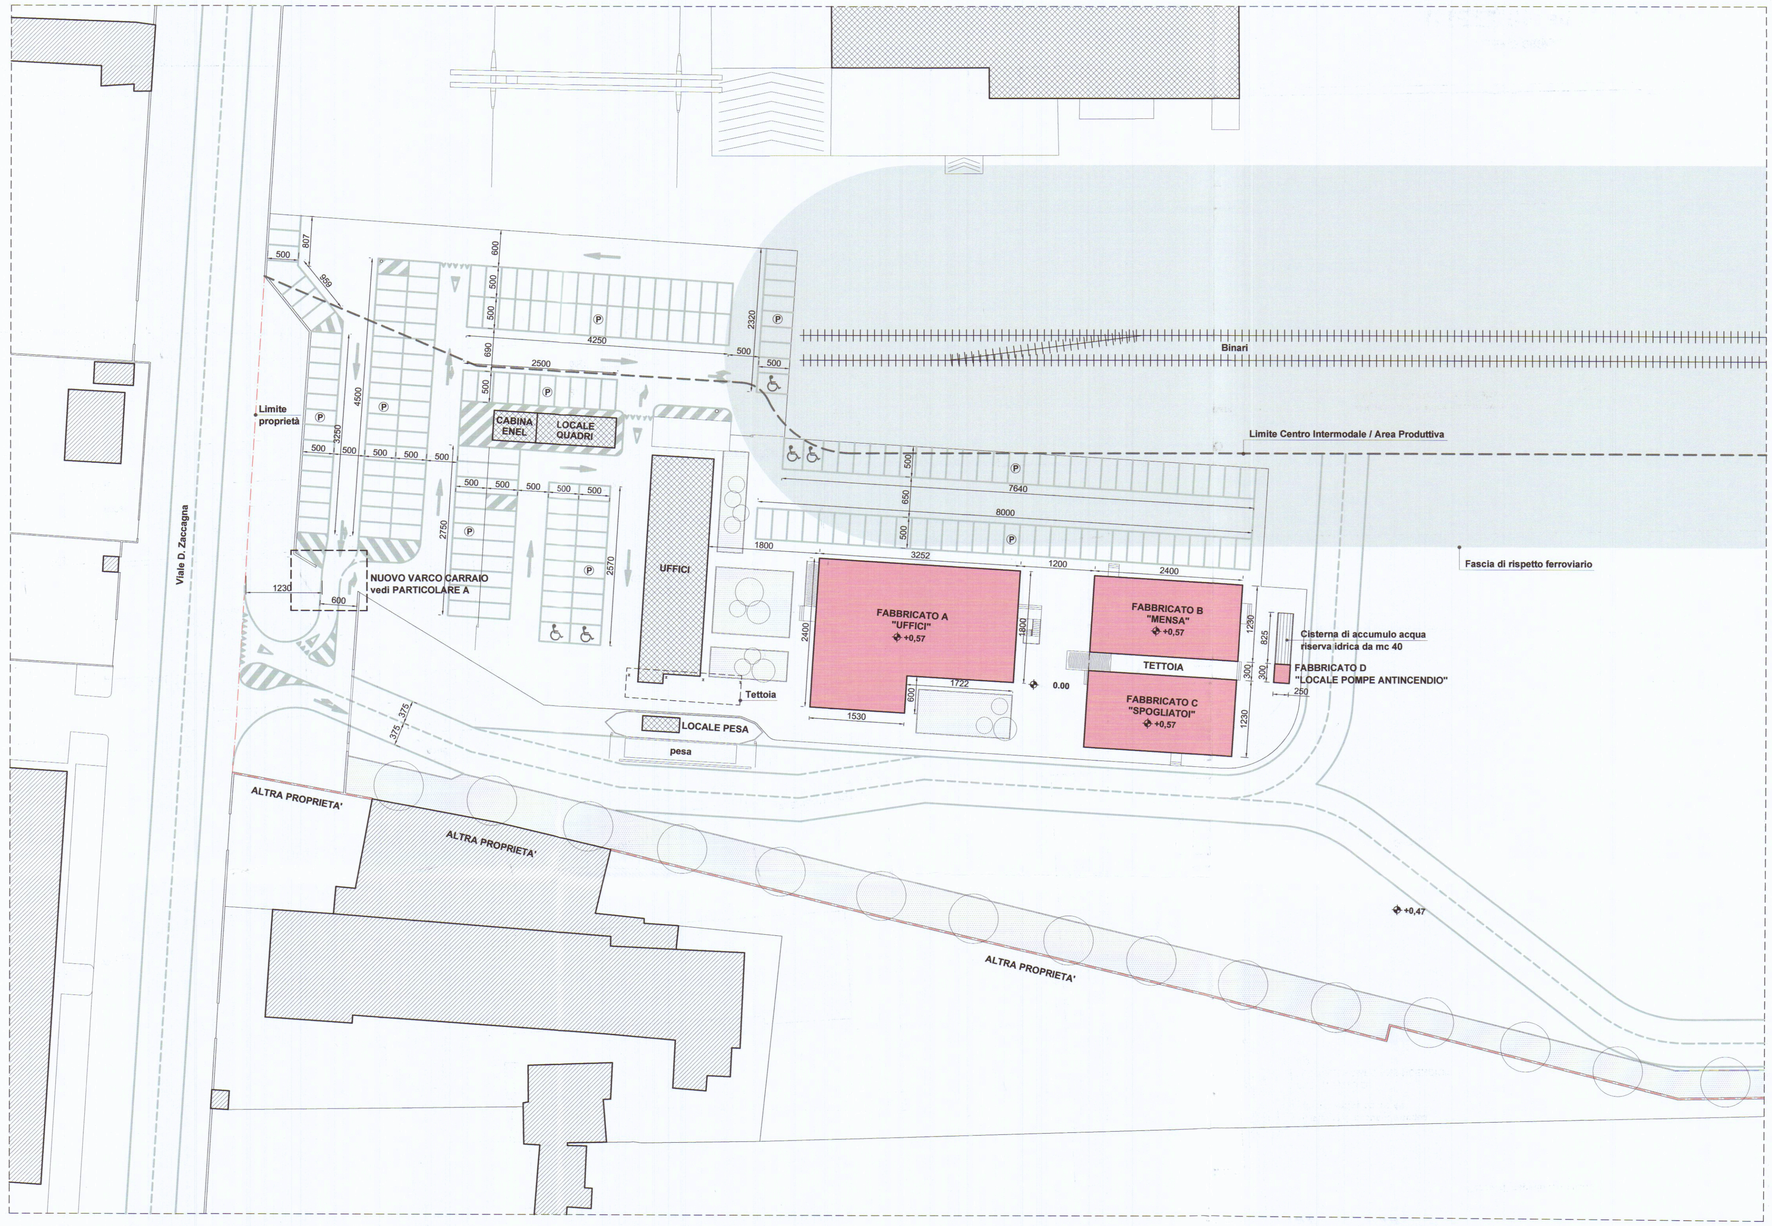

PLANIMETRIA GENERALE DI PROGETTO
Scala 1:500

SCHEMA S.U.L. e VOLUMI - S.C.
Scala 1:500

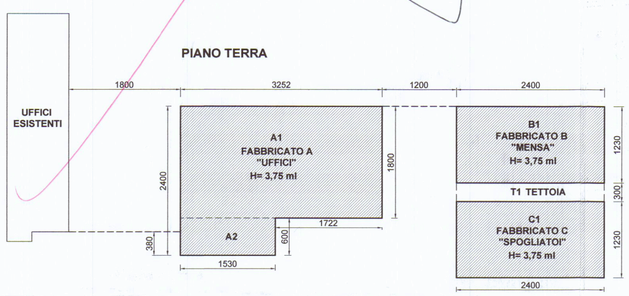

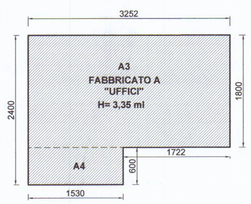

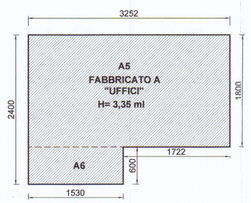

TABELLA S.U.L. e VOLUMI

	DIMENSIONI	SUL	H	VOLUME
A1	32.52 x 18.00	585.36	3.75	2 195.10
A2	15.30 x 6.00	91.80	3.75	344.25
A3	32.52 x 18.00	585.36	3.35	1 960,96
A4	15.30 x 6.00	91.80	3.35	307.53
A5	32.52 x 18.00	585.36	3.35	1 960,96
A6	15.30 x 6.00	91.80	3.35	307.53
B1	24.00 x 12.30	295.20	3.75	1 107.00
C1	24.00 x 12.30	295.20	3.75	1 107.00
	TOTALE	2 621.88		9 290.32

TABELLA S.C.

	DIMENSIONI	S.C.
A1	32.52 x 18.00	585.36
A2	15.30 x 6.00	91.80
B1	24.00 x 12.30	295.20
C1	24.00 x 12.30	295.20
V 1	3.00 x 2.50	7.50
V 2	8.25 x 2.50	20.62
T1	24.00 x 3.00	72.00
	TOTALE S.C.	1 367,68

PARTICOLARE A - PIANTA NUOVO VARCO CARRAIO
Scala 1:100

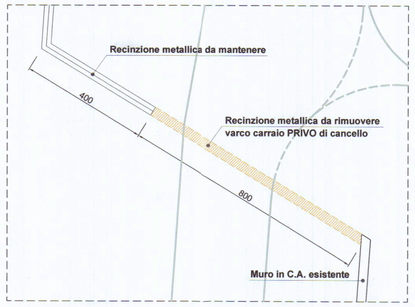

PARTICOLARE A - PROSPETTO NUOVO VARCO CARRAIO
Scala 1:50

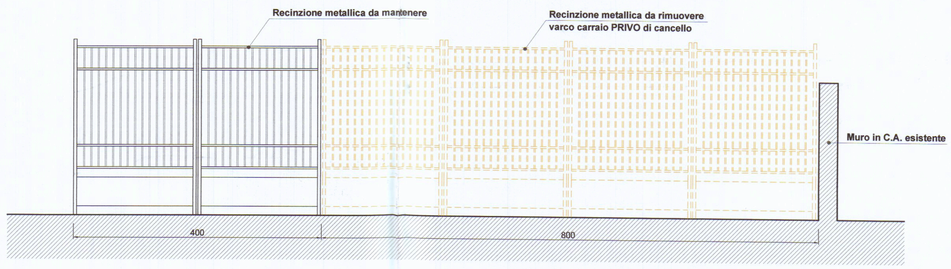

SCHEMA SUPERFICI e VOLUMI TECNICI
Scala 1:500

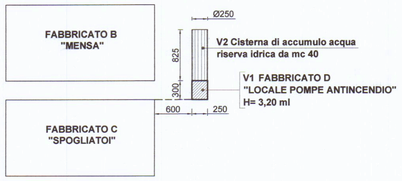

	DIMENSIONI	SUPERFICIE	H	VOLUME TECNICO
V 1	3.00 x 2.50	7.50	3.2	24.00
V 2	8.25 x 2.50	20.62	--	40.00
	TOTALE	28.12		64.00