



AZIENDA USL N. 1 DI MASSA E CARRARA
U.O. DI IGIENE PUBBLICA
Al sensi dell'art. 20 del T.U. L.L.S.S.
si esprime **PARERE FAVOREVOLE**
16 OTT. 2001
per l'approvazione del presente
progetto.
Il Funzionario Medico

APPROVATO

LAVORI NEL COMUNE DI CARRARA

Progetto di ristrutturazione di fabbricato ad uso civile abitazione sito
in Carrara Loc. Pontecimato Via Carriona

Catastralmente rappresentato al Fgl.53 Mapp.li 148 - 149- 151 - 153

Prop: PUCCI -GRANAI

progettista Geom. Pezzica Gianpaolo



TAV. 2

Oggetto: Prospetti e Sezioni stato attuale e progetto


scala 1:100

STATO ATTUALE





PROSPETTO OVEST



PROGETTO DI RISTRUTTURAZIONE

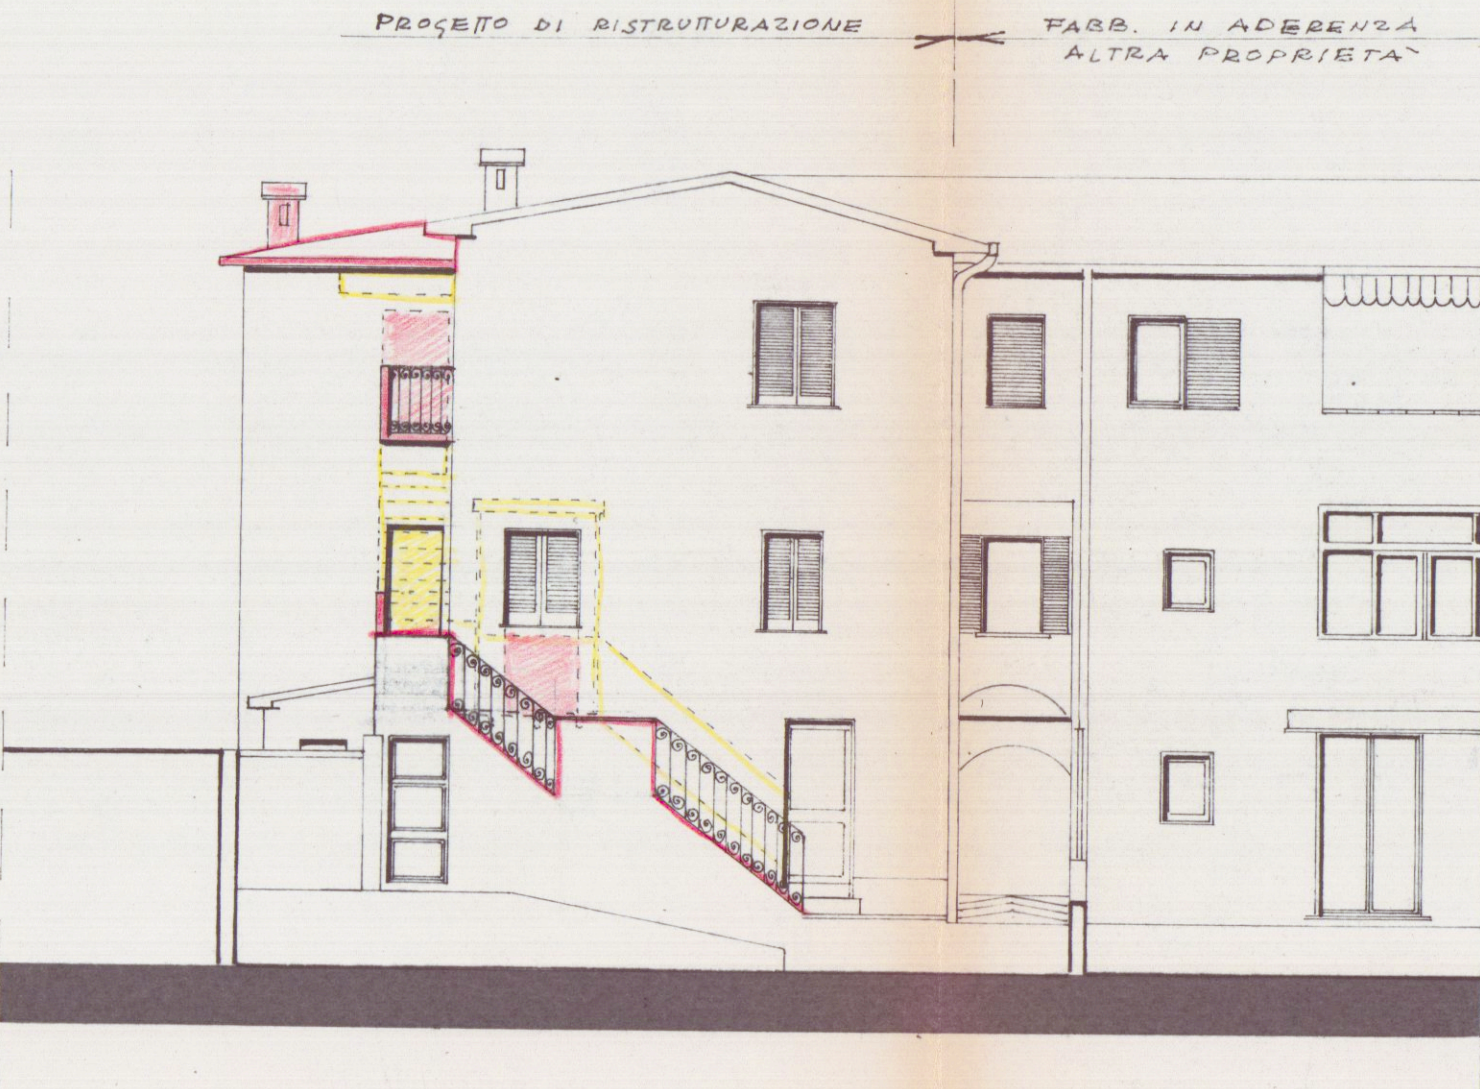

PROSPETTO NORD

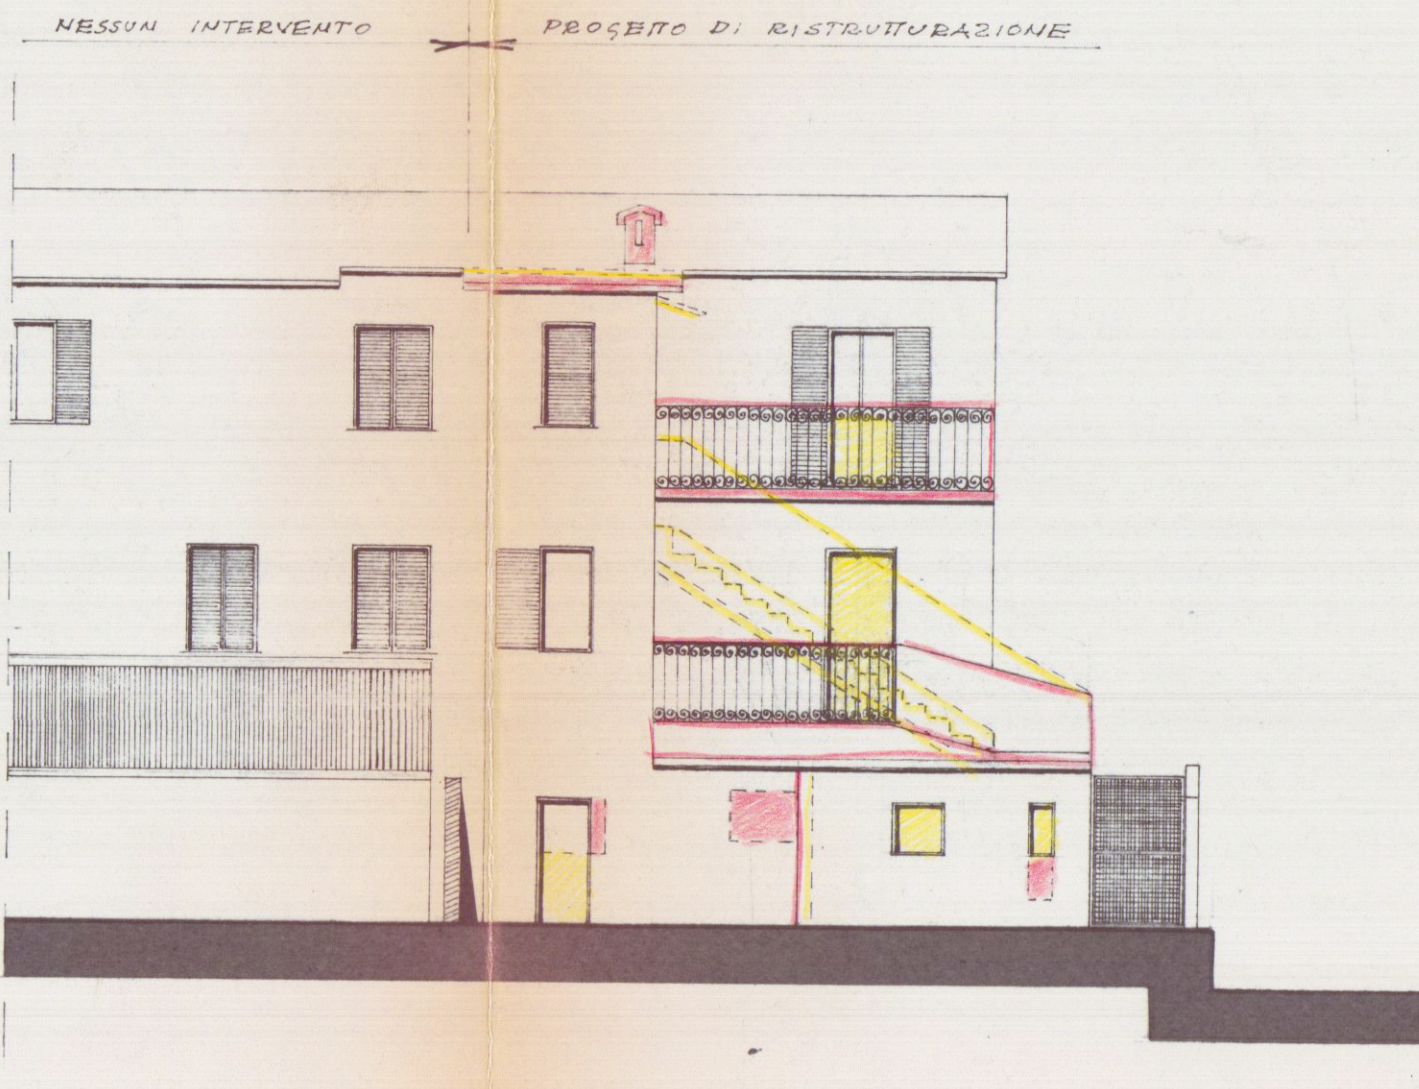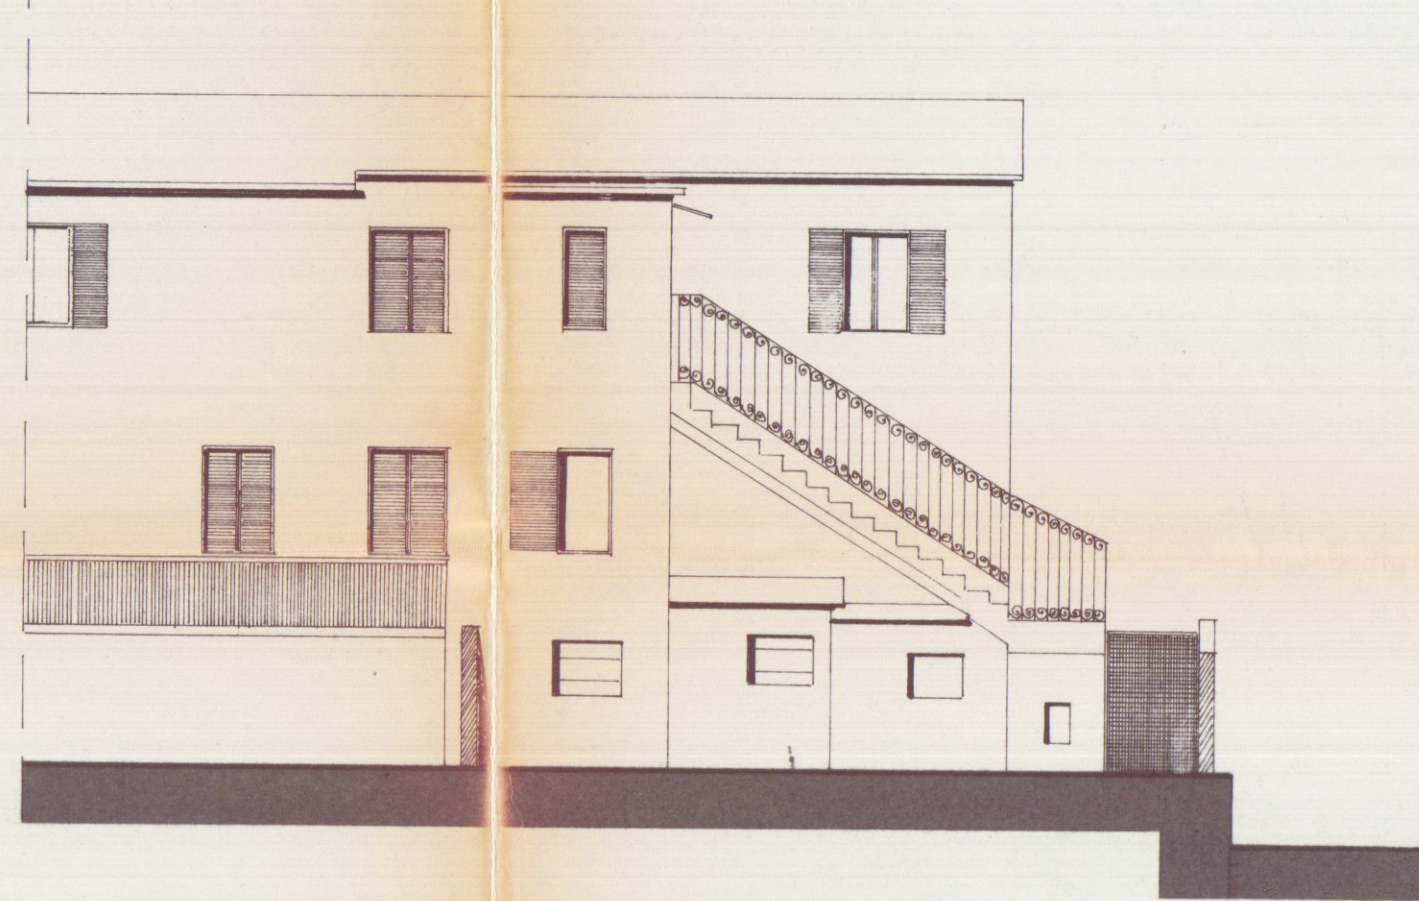

SEZIONE A-B

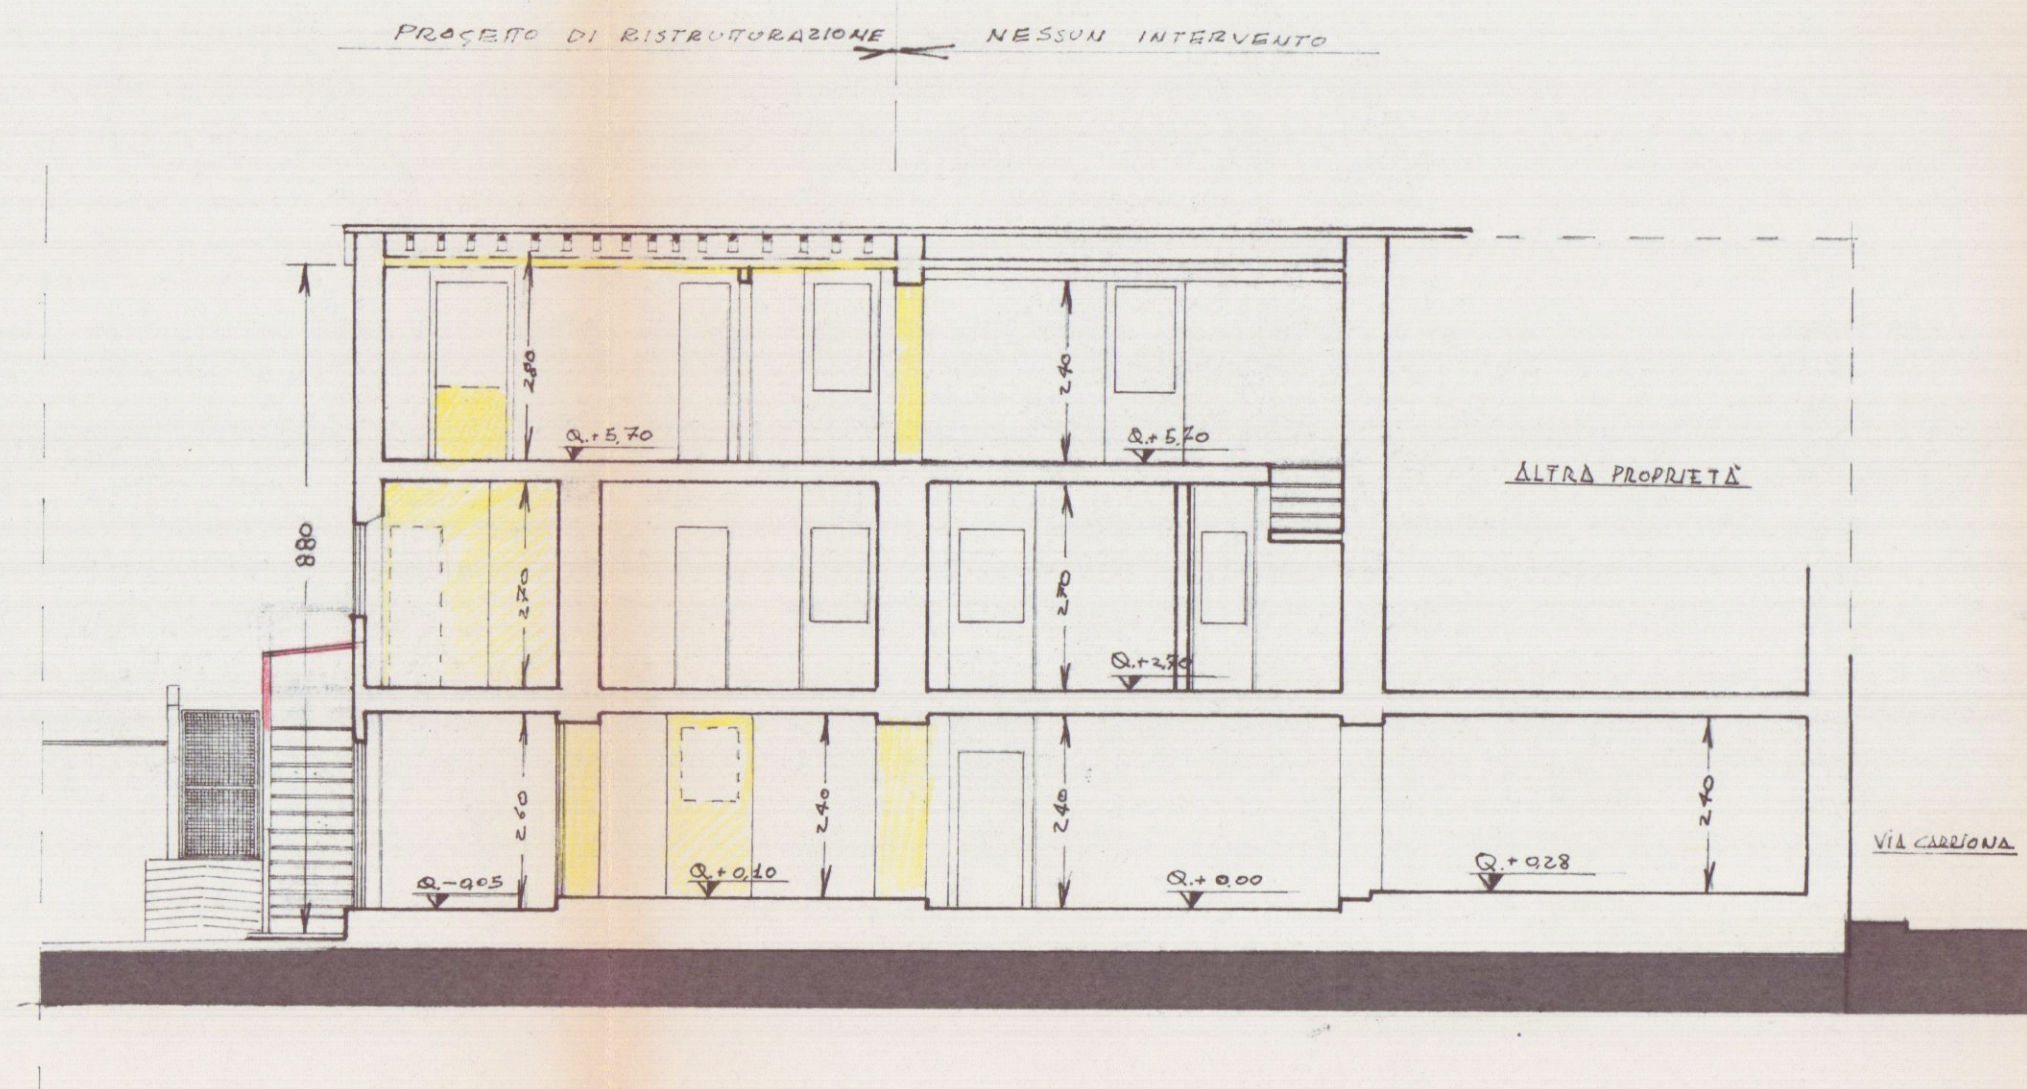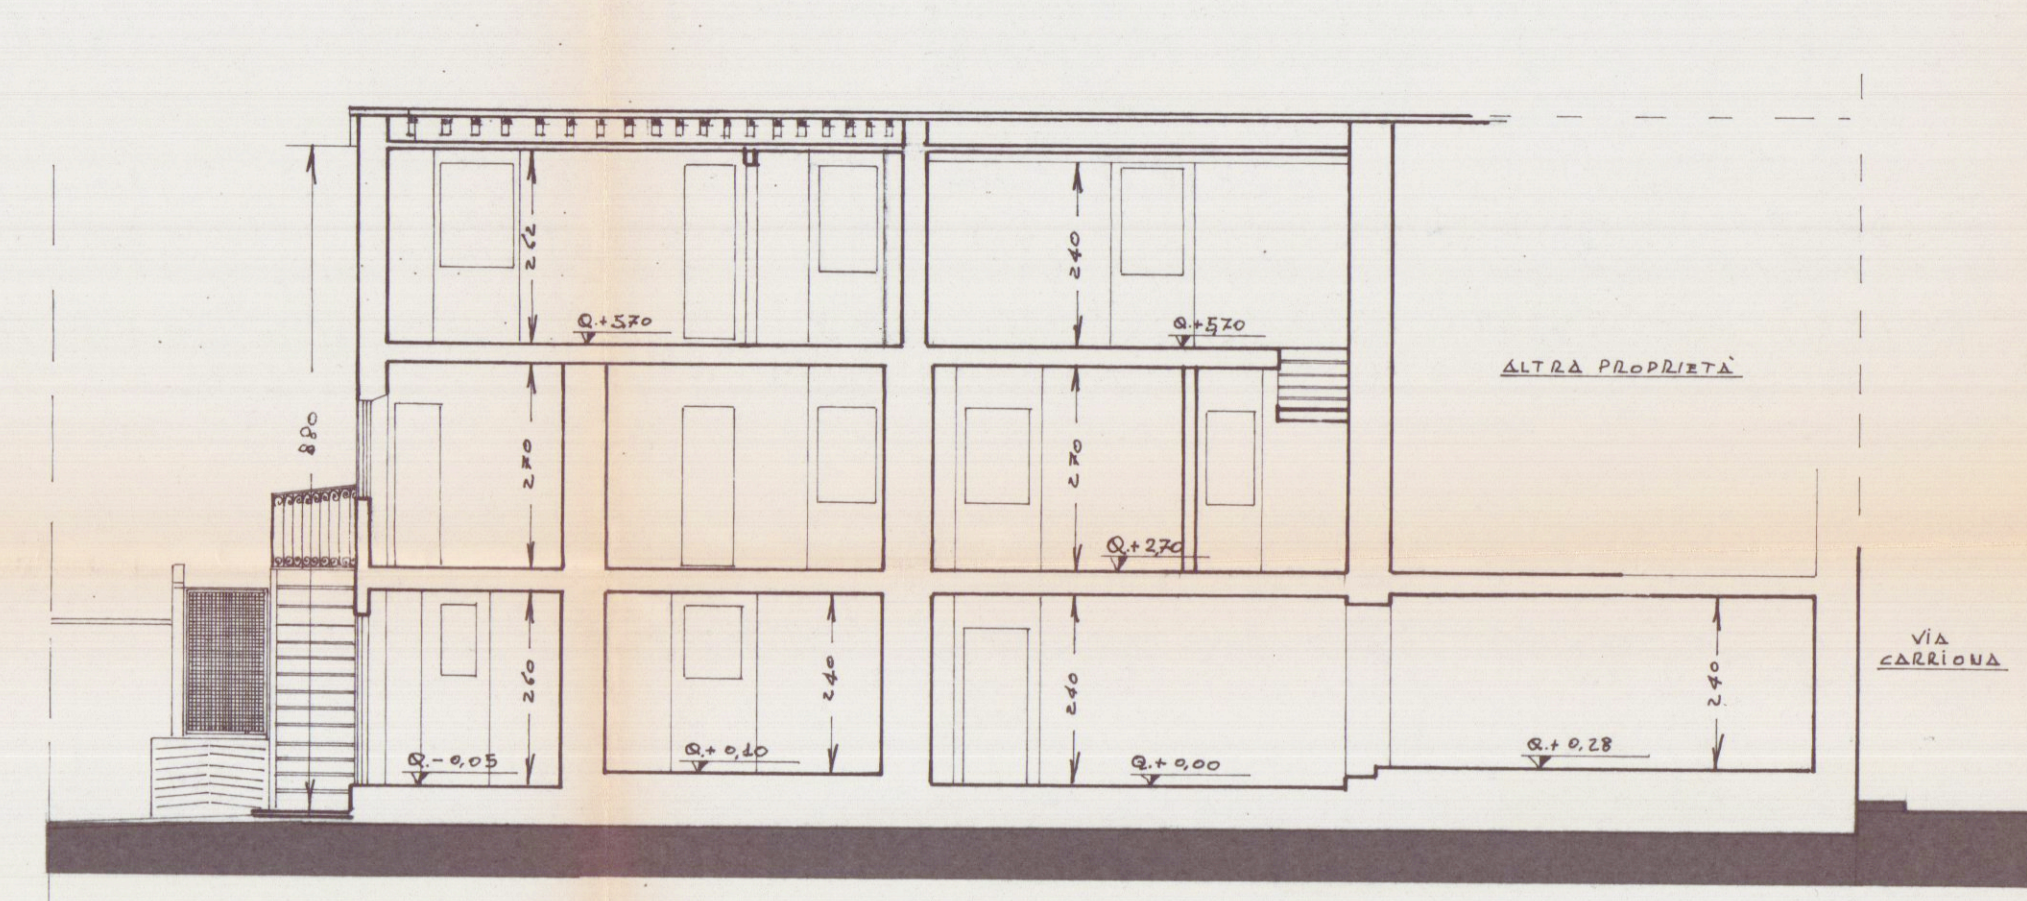

SEZIONE C-D

