4 SET 1979

[redacted]

# VARIANTE

RISTRUTTURAZIONE FABBRICATO CIVILE ABITAZIONE

PROPRIETÀ [redacted] - VIA N. SAURO ANGOLO VIA GARIBALDI - MARINA DI CARRARA

IL PROPRIETARIO

MARCA DA BOLLO LIRE 300

IL PROGETTISTA

Ing Dazzi Alberto

DOTT. ING. A. DAZZI
ALBO DEGLI INGEGNERI

APPROVATO
20 SET. 1979

CONTROLLATO
IL TECNICO

TAV. N° 1

REGIONE TOSCANA
Dipartimento Assetto del Territorio
VISTO: in relazione alla delibera della Giunta Regionale n° 5629 del 6 GIU. 1979 riguardante il nulla osta ai sensi della legge n° 1497 del 29.6.1939.

L'ASSESSORE AI BENI AMBIENTALI
( Lino Federigi )

STATO ATTUALE

VARIANTE AL PROGETTO
Epprovato dal Sindaco alle condizioni indicate nel permesso di costruzione
n° 139 del 6 GIU. 1979
licenza edilizia del 20 SET. 1979
L'ING. CAPO

SCALA DISEGNI 1:100

COMUNE DI CARRARA
Ufficio Urbanistica

-5 GEN. 1979
IL COMANDANTE PROVINCIALE
(Dr. Ing. S. Gianni)

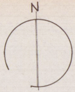

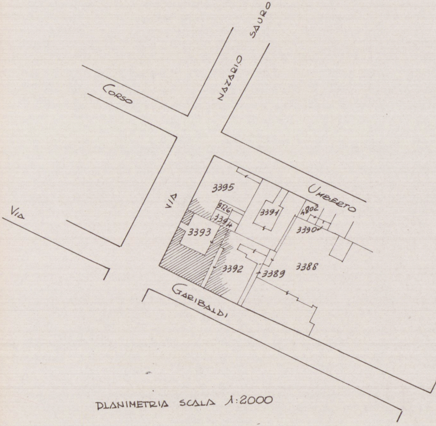
Corso
Via Nazario Sauro
Umberto
Via
Via
Garibaldi
3395
3126
3394
3393
3391
4802
3390
3392
3389
3388

PLANIMETRIA SCALA 1:2000

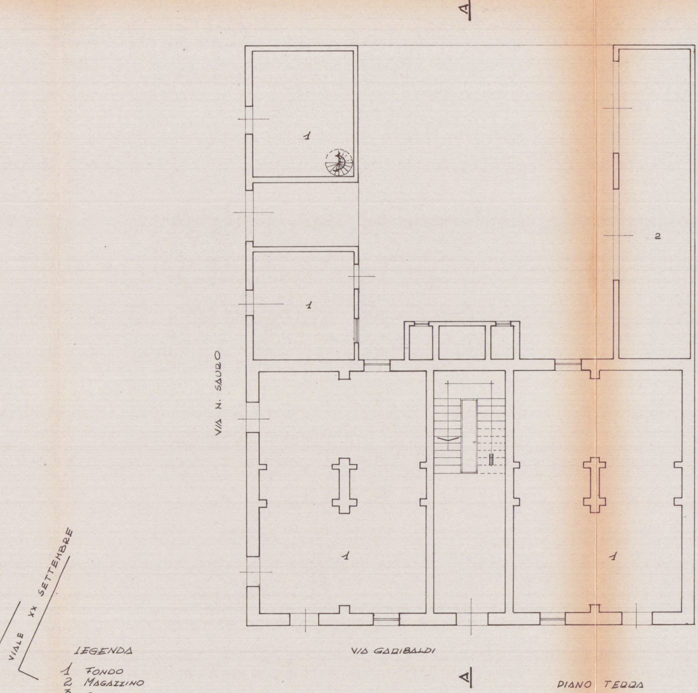
A
1
1
2
VIA N. SAURO
1
1
VIALE XX SETTEMBRE
VIA GARIBALDI
A

LEGENDA
1 FONDO
2 MAGAZZINO
3 CAMERA
4 PRANZO SOGGIORNO
5 CUCINA
6 BAGNO
7 RIPOSTIGLIO

PIANO TERRA

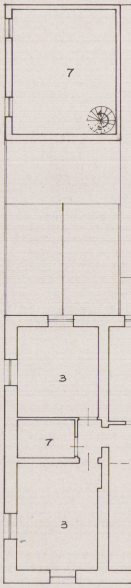

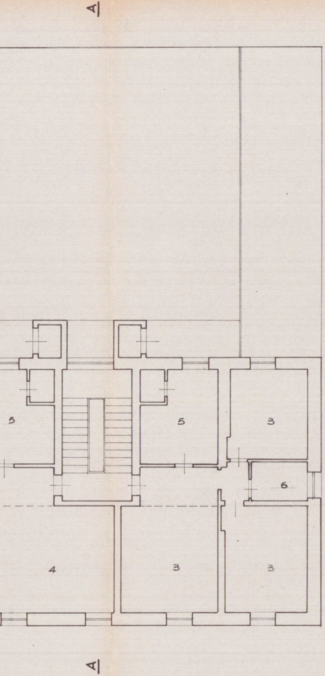

PIANO PRIMO

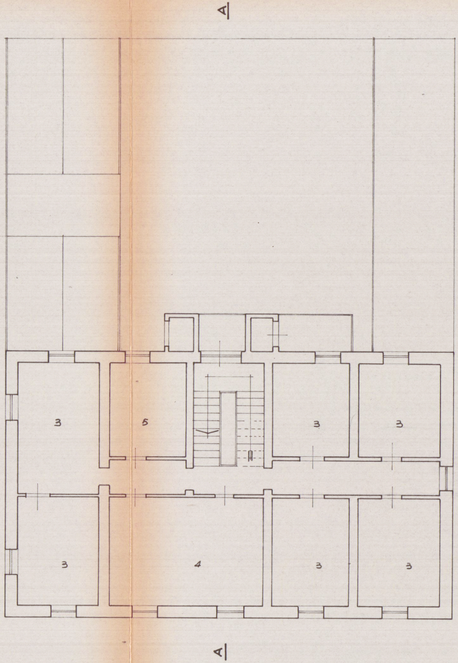
A
3
5
3
3
3
4
3
3
A

PIANO SECONDO

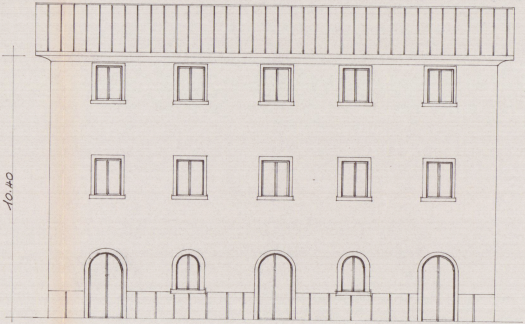

PROSPETTO LATO VIA GARIBALDI

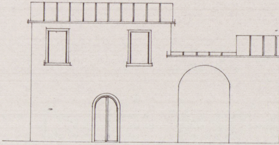

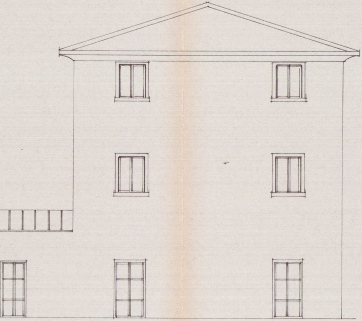

PROSPETTO LATO VIA N. SAURO

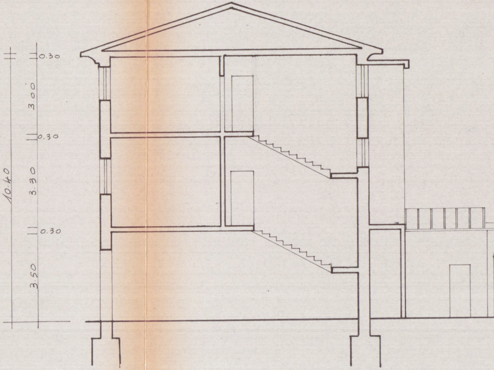
0.30
3.00
0.30
3.30
10.40
0.30
3.50

SEZIONE A-A

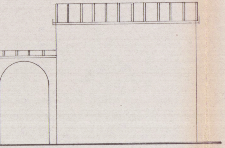

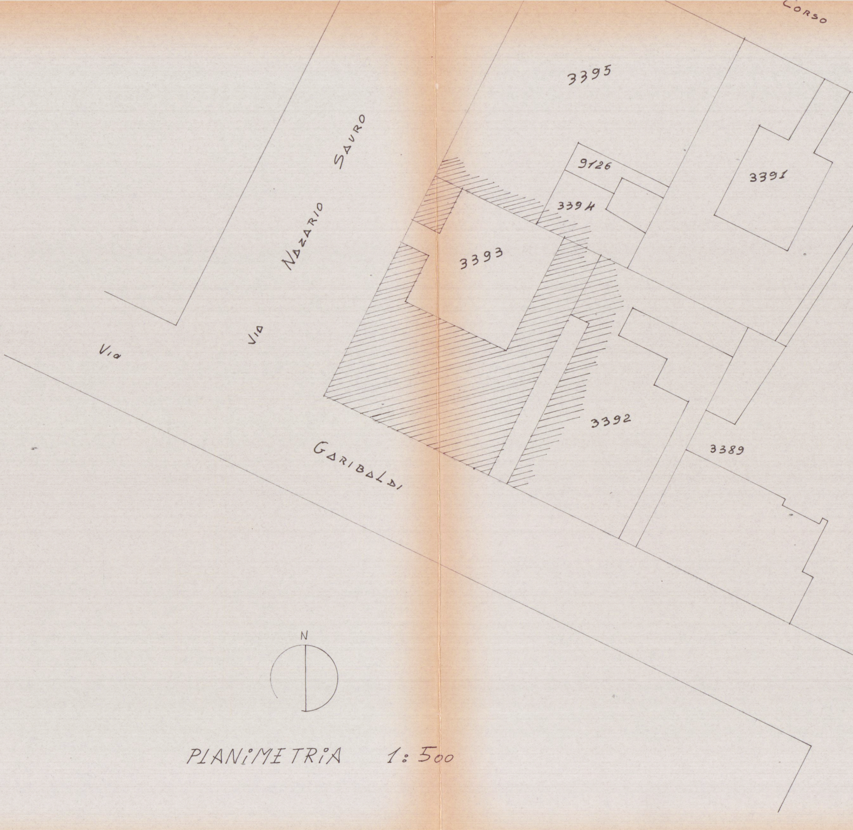
CORSO
3395
9126
3394
3391
3393
3392
3389
VIA NAZARIO SAURO
VIA GARIBALDI
N

PLANIMETRIA 1:500

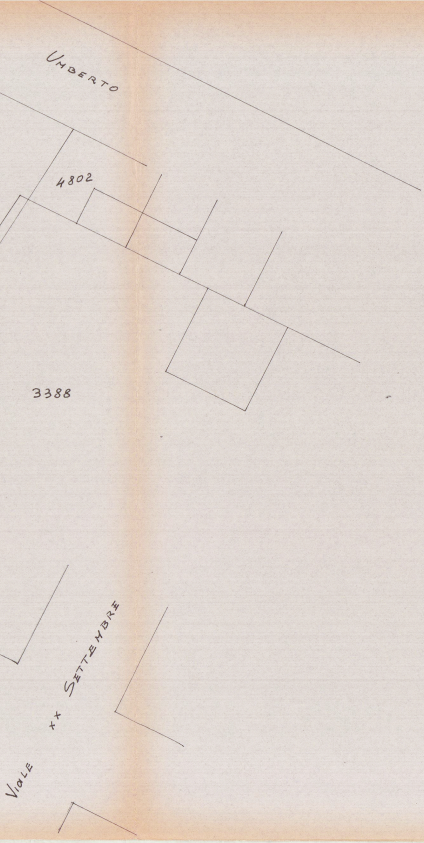
UMBERTO
4802
3388
VIALE XX SETTEMBRE