

eMMe

STUDIO TECNICO
GEOMETRA MARCO SAGLIANO

Via Roma n°13 54033 CARRARA P.Iva 01167860459
tel.0585-74585 fax 0585-74585 E-mail marco@emmestudiotecnico.it

COMMITTENTE

Illiano Bartolo

IMMOBILE

CARRARA Via Fossone Alto

Foglio

48

MAPPALI

990

SUBALTERNO

2

LAVORI di

Recupero abitativo del sottotetto con modifiche interne

INTERVENTO

S.C.I.A.

TAVOLA di

STATO ATTUALE: Prospetto sud, prospetto est , sezione A/2

SCALA di 1 a

100

DATA


FILE

TAVOLE

DIS.

Diego


TECNICO :geom. Marco Sagliano
n. 735 albo dei geometri di MS

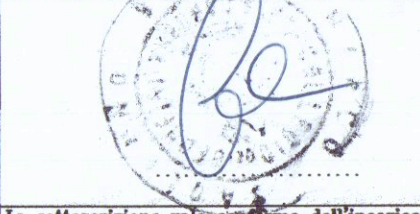


La sottoscrizione vale conferma dell'incarico
e verifica delle tavole conformi al mandato.

14 FEB. 2017

Stato Attuale

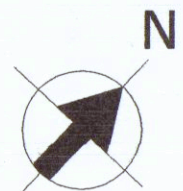

Prospetto sud

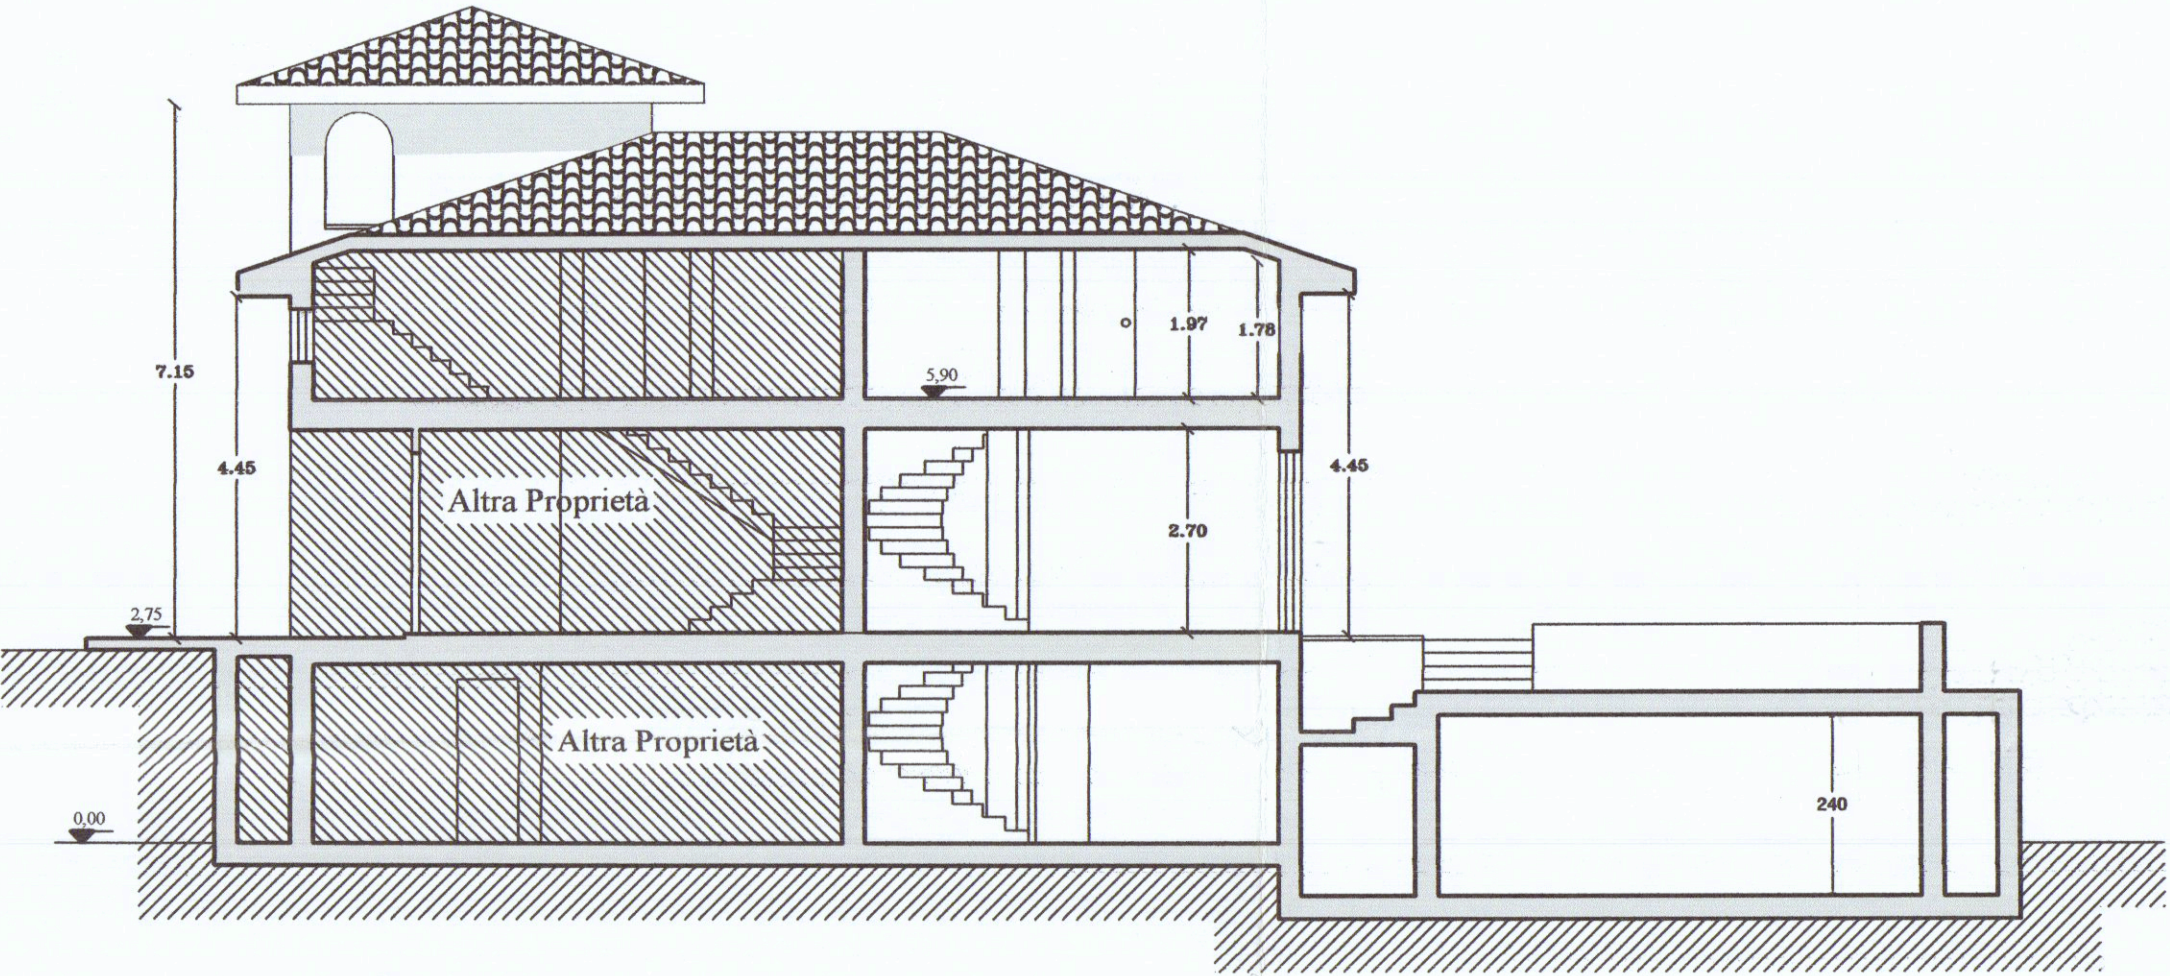

Sezione A/2



Prospetto est