1

PIANTE

# Costruzione di un fabbricato in Paurone via Cavaiola per conto dei Signori Bagnoni Fabio

Scala 1/100

VARIANTE

Lottizzazione "C" TERRENO a DISPOSIZIONE MQ. 828 mc da PROGETTO 828

VARIANTE Approvata con delibera n. 544 del 12.9.1982 Consiglio, 20 NOV. 1982

APPROVATO CONTROLLATO 20 NOV 1982
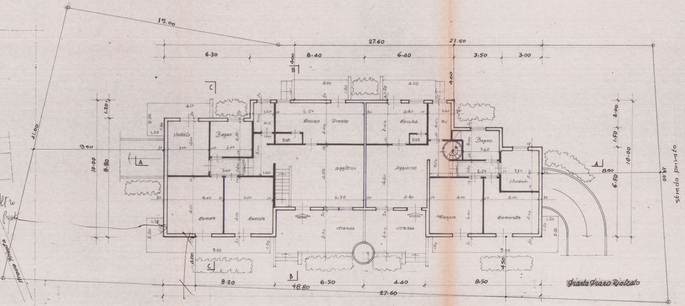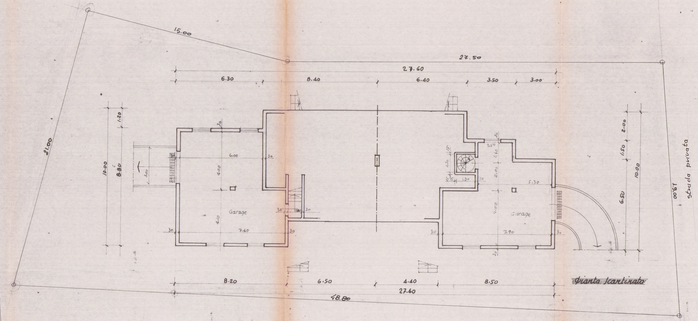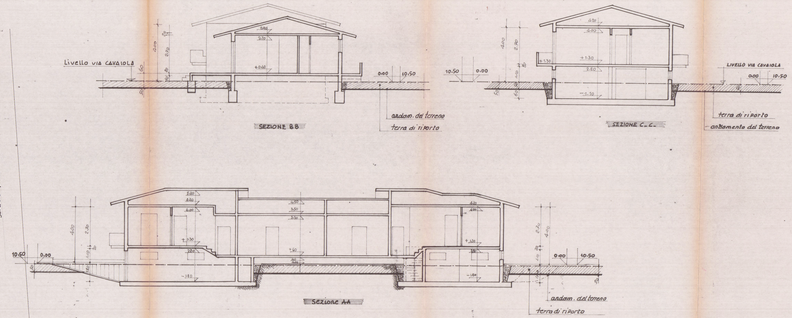
PLANIMETRIA GENERALE 1/500