TECNICO:
Geom. DEL GROSSO ROBERTO
Via Lunense n.63
54033 Carrara (MS)

Provincia di Massa Carrara
Comune di Carrara

COMMITTENTE:
BOGAZZI MICHELE
BOGAZZI MARCO
CAPITANI PAOLA

UBICAZIONE:
Carrara (MS) - Via Bassagrande n.78

DESCRIZIONE OPERA:
S.C.I.A. ai sensi dell'art. 135 della L.R. 64/15 per rifacimento copertura

Tavola:
3

OGGETTO:
Planimetria - Scala 1:100

STATO RAFFRONTO

Firma:

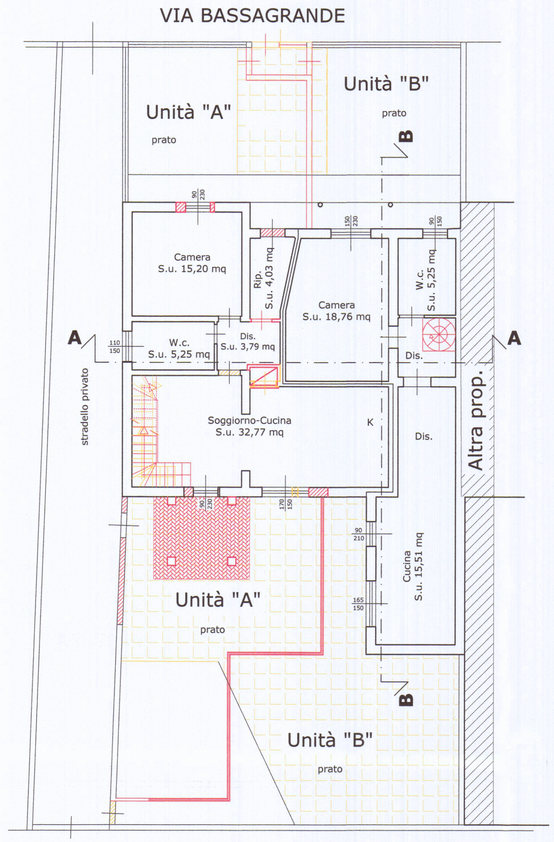

PIANO TERRA

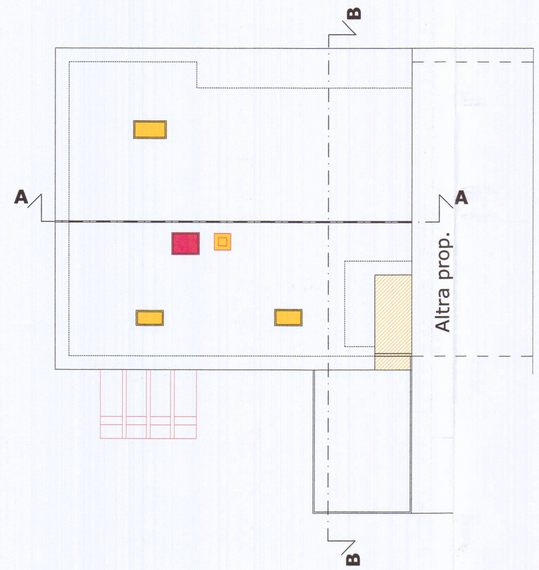

PIANTA COPERTURA

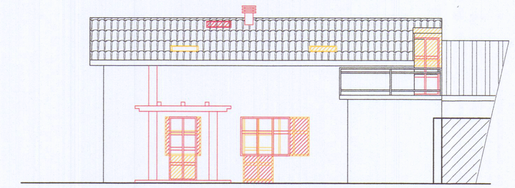

PROSPETTO LATO MONTI

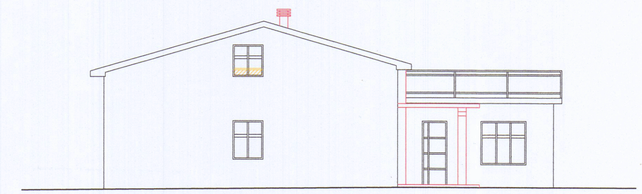

PROSPETTO LATO MASSA

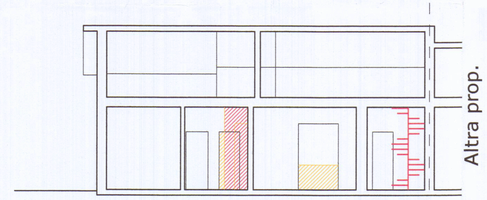

SEZIONE A - A

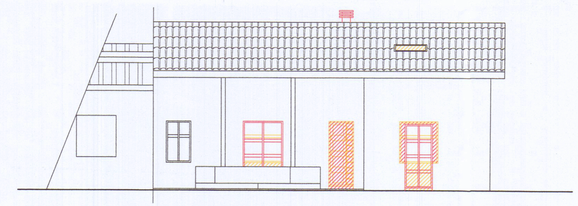

PROSPETTO LATO MARE

PIANO SOTTOTETTO

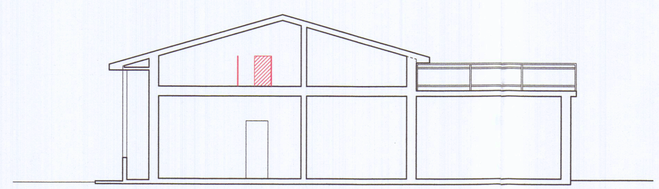

SEZIONE B - B