

PROGETTO DI UN FABBRICATO AD USO DI CIVILE
ABITAZIONE DA ERIGERSI SU TERRENO DI PROPRIETÀ
DELLA DITTA MUSSI GOFFREDO e MARCHETTI GIUSTINA -
SITO IN VIA FOSSOLA-FONTIA DEL COMUNE DI CARRARA
IN CATASTO DISTINTO DAI MAPPALI N° 7737 e 1486 - Fg. N° 38

SCALA 1:100

PROPRIETARI

Mussi Goffredo
Marchetti Giustina

STRALCIO CATASTALE
COMUNE DI CARRARA
SEZ. F. 13
SCALA 1:2000

IL PROGETTISTA

Ing. FRANCO MENCONI
ARCHITETTO

COMANDO PROVINCIALE VIGILI DEL FUOCO
MASSA - CARRARA

Al sensi dell'art. 2 della Legge n. 966 del 26/7/1965
NULLA-OSTA per quanto riguarda la prevenzione incendi,
all'approvazione del presente progetto a condizione che
siano osservate le prescrizioni già comunicate con nota
n° 537 del 19 Febbraio 1975

4 MAR. 1975

Comandante


NUOVA COSTRUZIONE

SUPERFICIE DEL LOTTO mq. 744 - ZONA DI ESPANSIONE $l = 1 \text{ m}^2/\text{mq}$ - VOLUME AMMESSO mc. 744


DATI DI PROGETTO

CORPO VERSO STRADA $[(8,00 \times 5,70) \times 6,80 \text{ h.m.}] + [(0,35 \times 0,40) \times 5,90] + [(0,30 \times 0,60 \times 1) \times 5,5 \text{ h.m.}] -$
 $[(4,70 \times 1,50) \times 6,80] = \text{mc. } 2,66,89$

CORPO POSTERIORE $[(5,20 \times 12,40) \times 7,20 \text{ h.m.}] + [(2,75 \times 1) \times 2,30] + [(0,35 \times 0,40) \times 2,80] - [(1,00 \times 2,95) \times 2,80 \text{ h.m.}] =$
 $\text{mc. } 449,72$ TOTALE VOLUME mc. 715,61

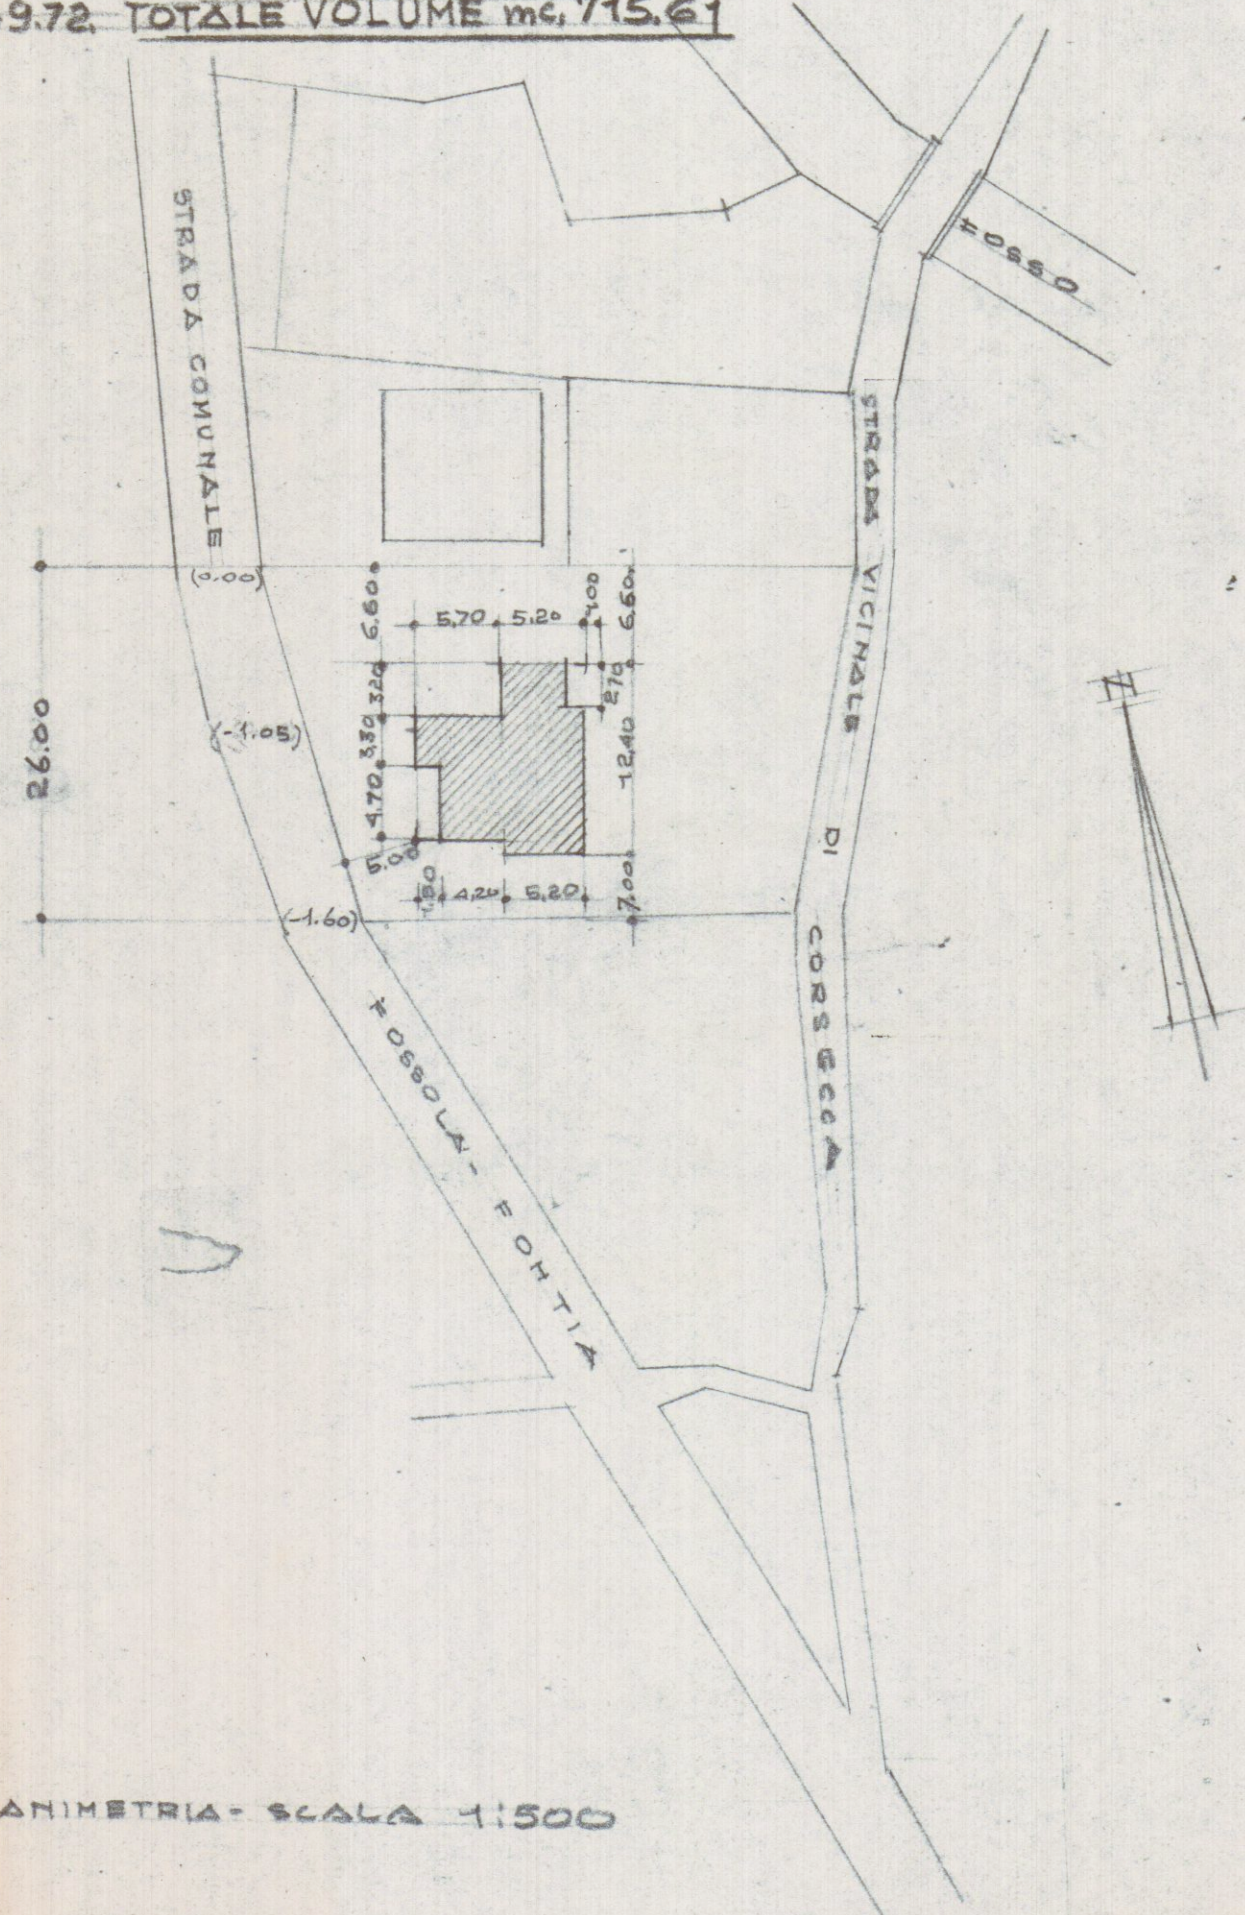

PLANIMETRIA - SCALA 1:500

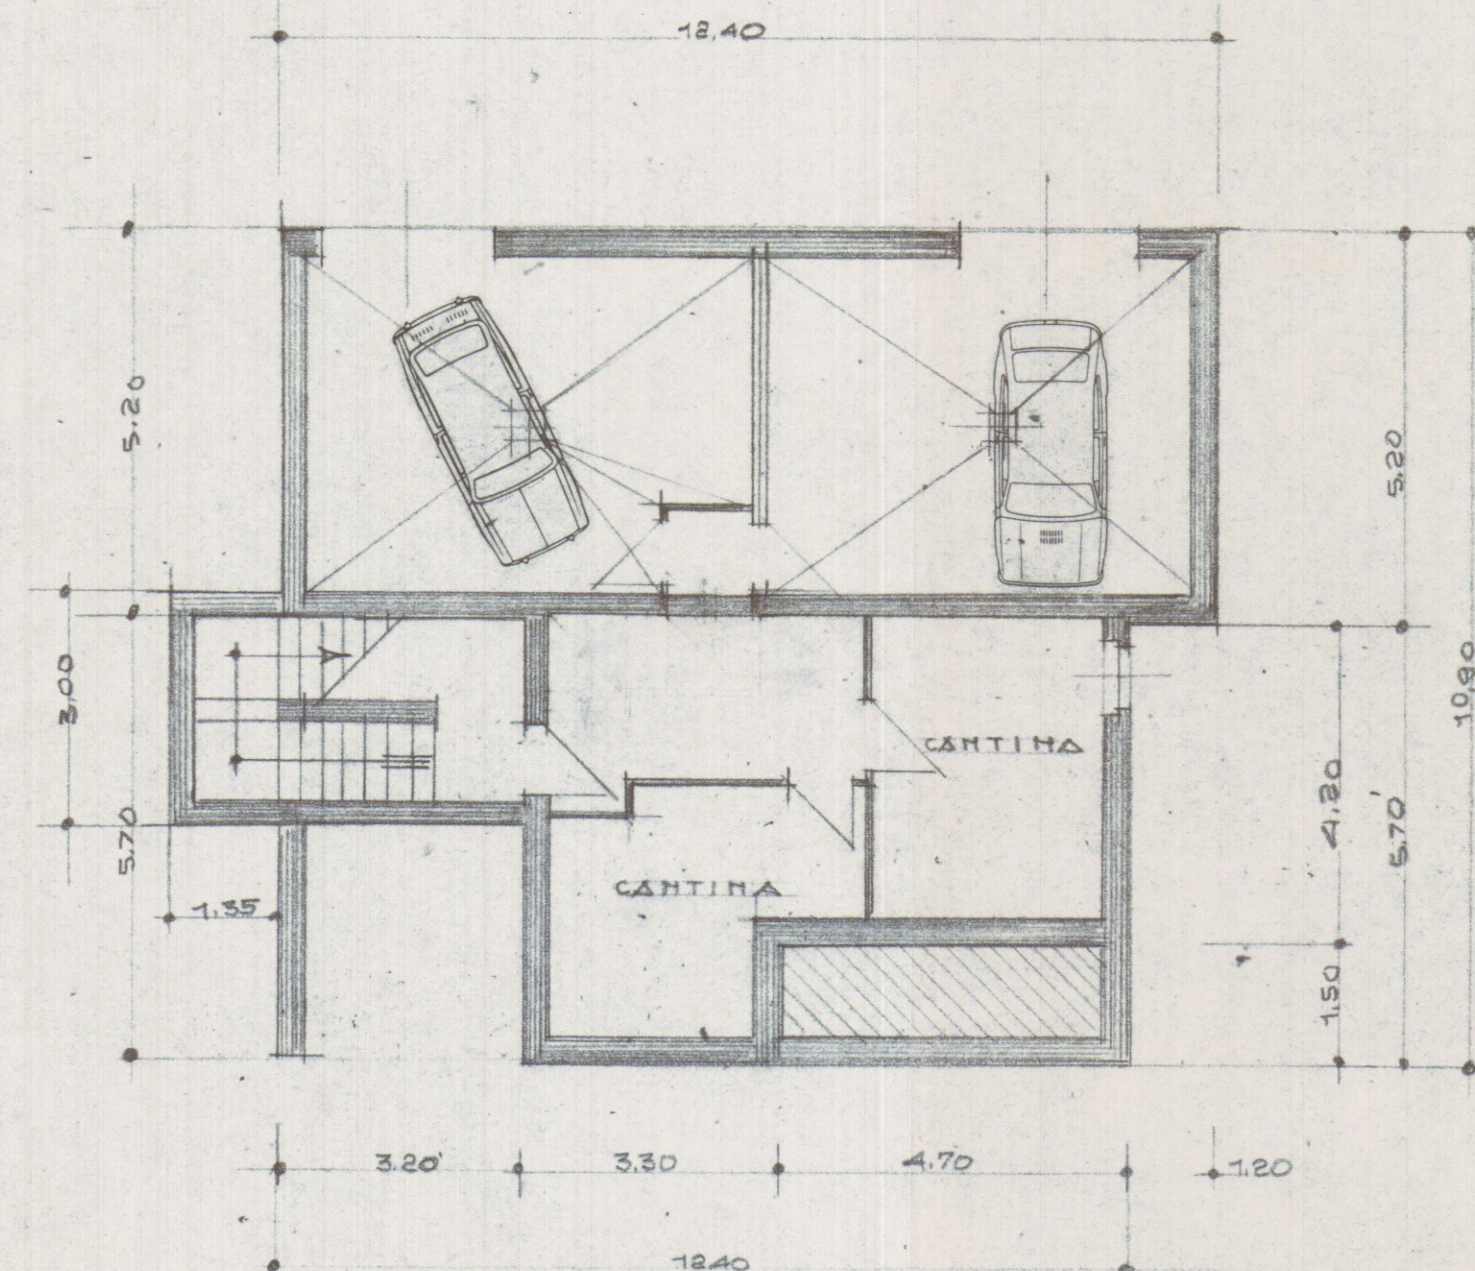

PIANTA INTERRATO E SEMINTERRATO