


STUDIO ASSOCIATO D.A.L. ING. LUIGI DANESI Via P.zza Carrara-Arenza n. 81/ter CARRARA Tel. 0585/844630			
COMMITTENTE	LAVORO	OGGETTO	SCALA
CONSORZIO APUANO TRASPORTI	PROGETTO DI COSTRUZIONE DI FABBRICATO DI CIVILE ABITAZIONE	SEZIONI	1:100
PROGETTISTA: ING. LUIGI DANESI		DATA: NOVEMBRE 96	TAV. 9

13 NOV. 1997


SCALA 1:100




REGIONE TOSCANA
Ufficio del Genio Civile di Massa Carrara
Elaborato allegato alla denuncia presentata
ai sensi della Legge n. 47/1974 e L.R. n. 88/1982
e Legge n. 489/1997 art. 526
Massa, 11

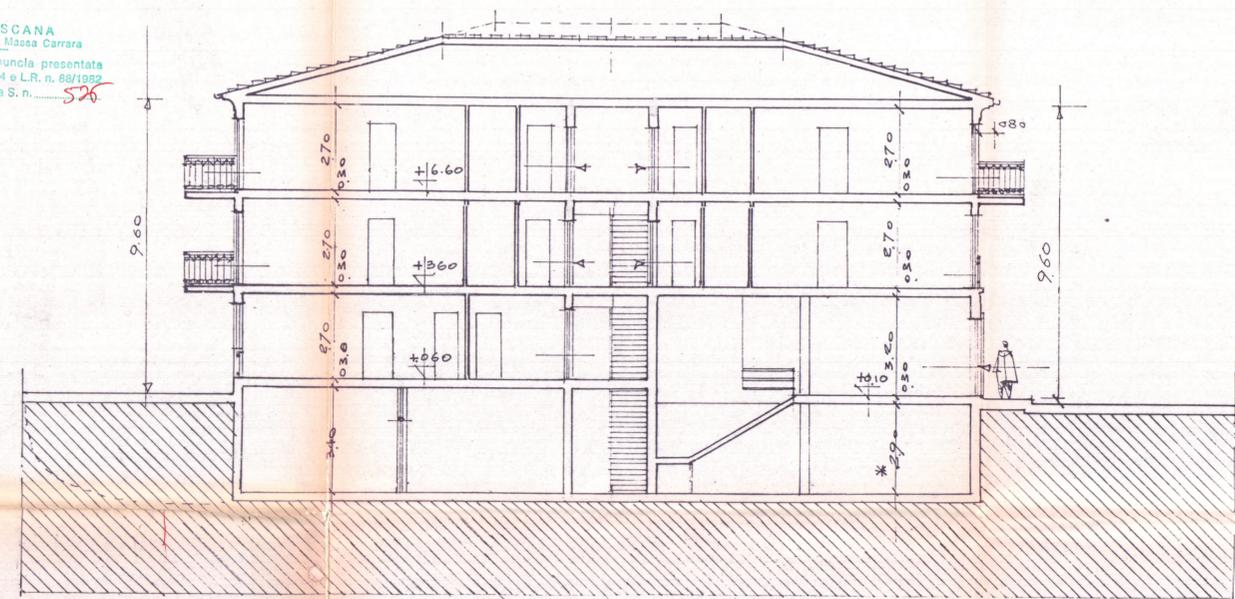

SEZIONE B-B

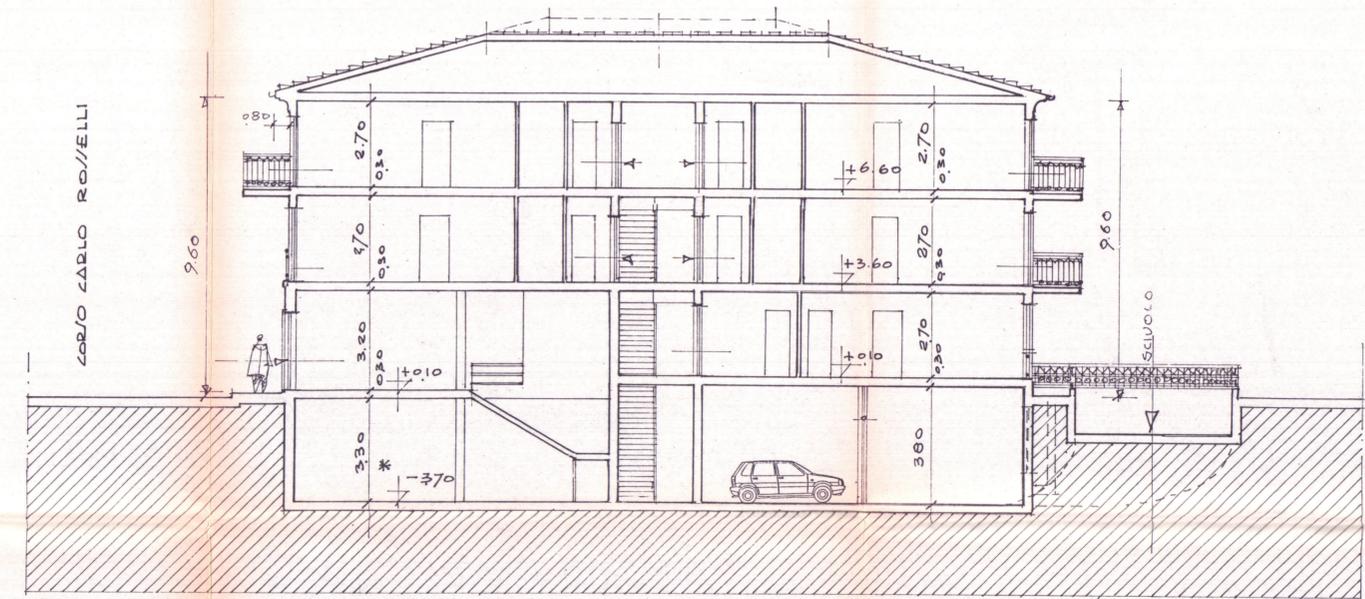

SEZIONE C-C

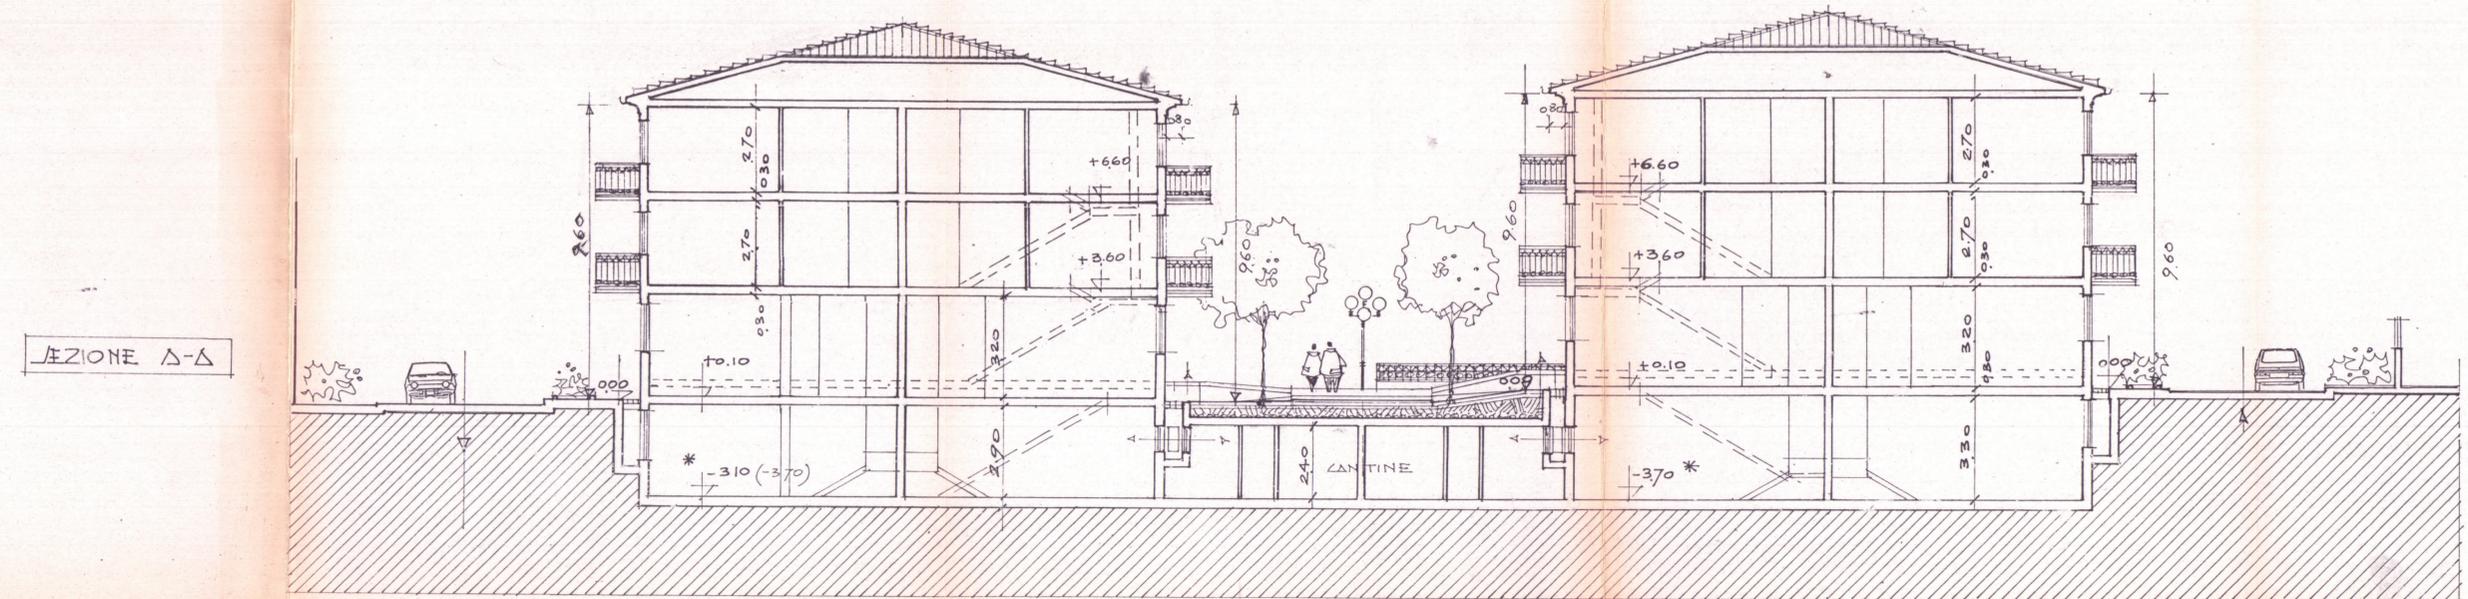

SEZIONE A-A