


PROGETTO PER L'AMPLIAMENTO DI UNA CASA COLONICA /ITA IN LOCALITA' DOGANA PADMIGNOLA NEL COMUNE DI CARRARA DI PROPRIETA' DELLA /ig.ra LORENZINI WILMA FU ARTURO_

RAPP. 1/100



Stralcio planimetrico - Rapp. 1/2000

F. 66-

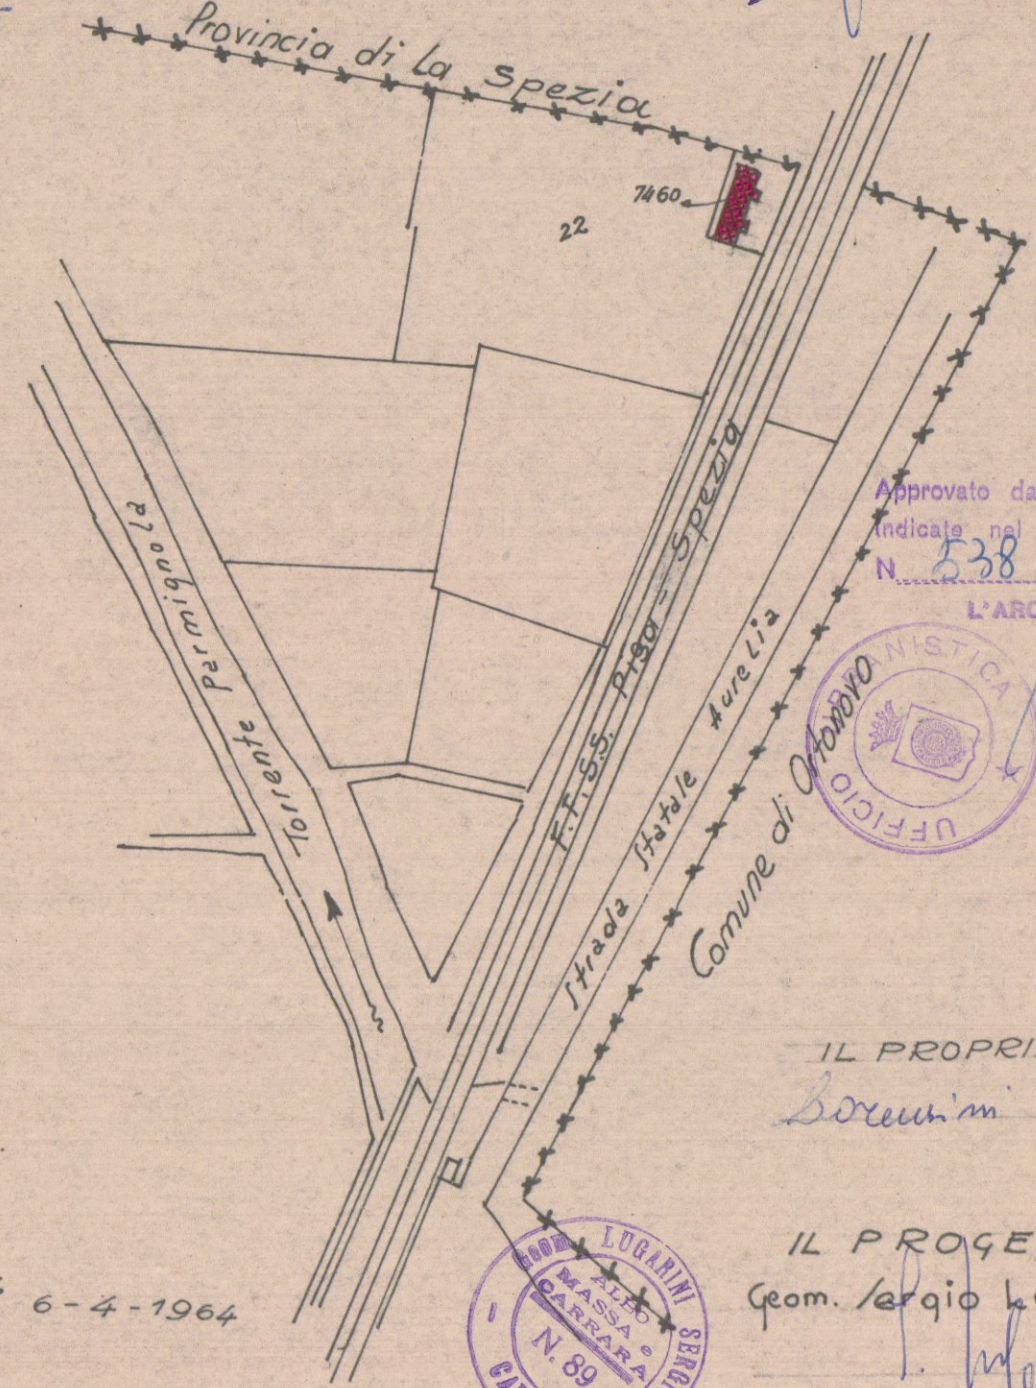

Approvato dal Sindaco alle condizioni indicate nel permesso di costruzione N. 238 del 27-4-1964. L'ARCHITETTO CAMILLO SEZIONE


IL PROPRIETARIO
Lorenzini Wilma

IL PROGETTISTA
Geom. Sergio Lugarini


Carrara li 6-4-1964




STATO ATTUALE

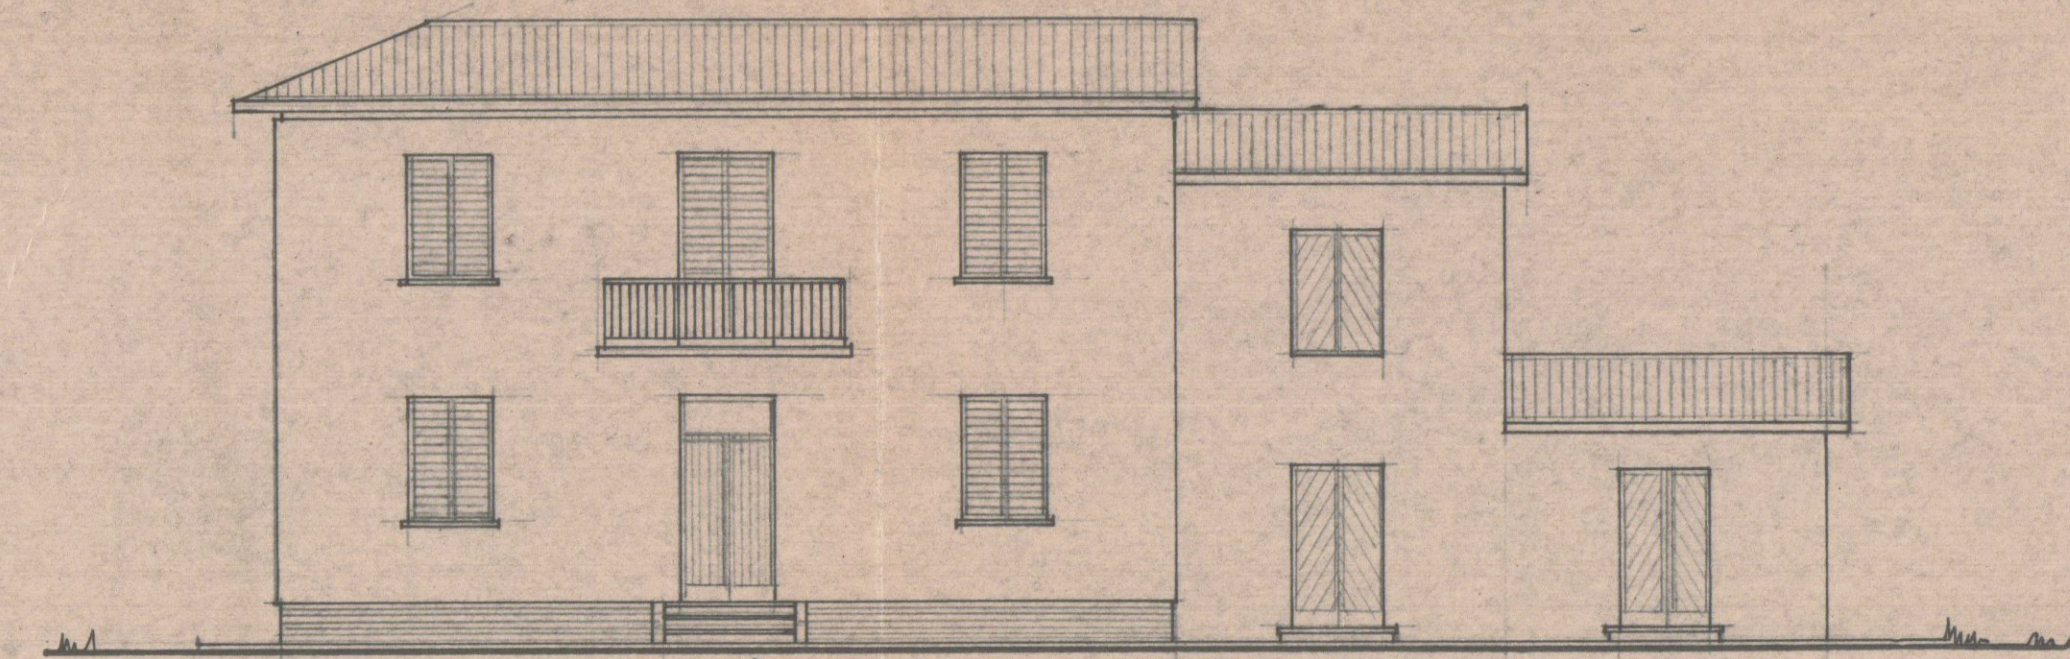


PROSPETTO

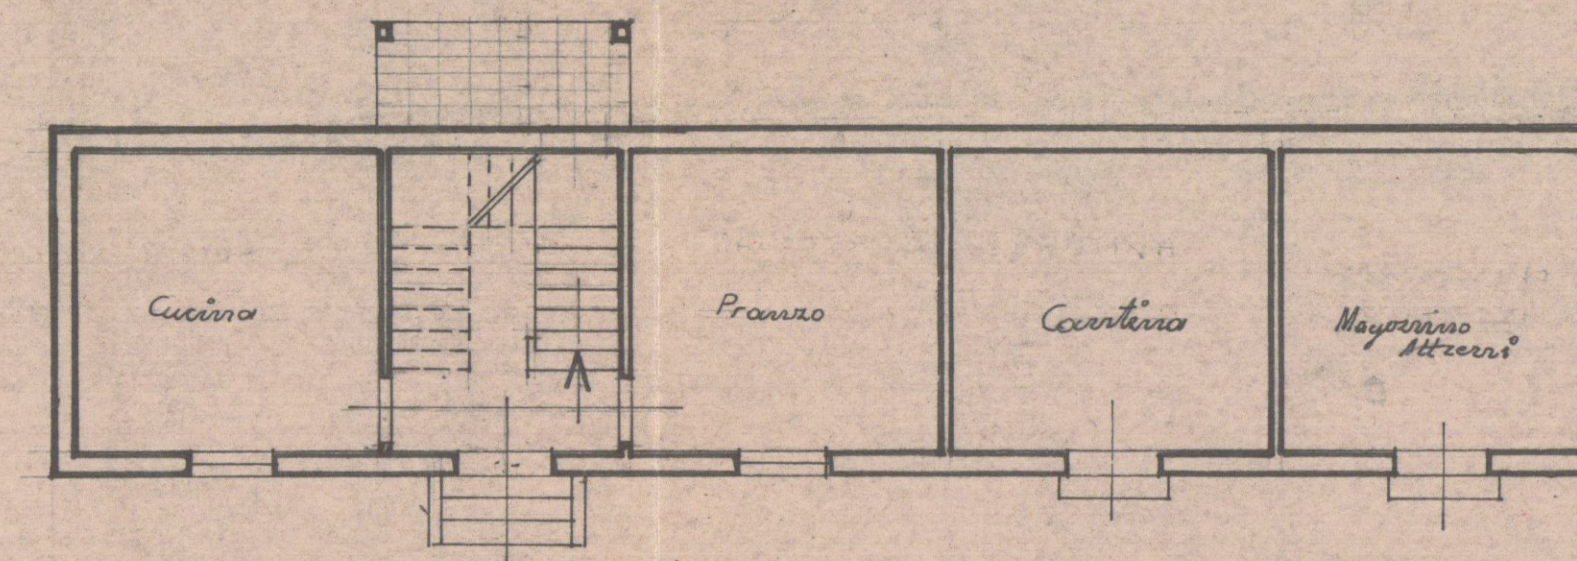


PIANO RIALZATO

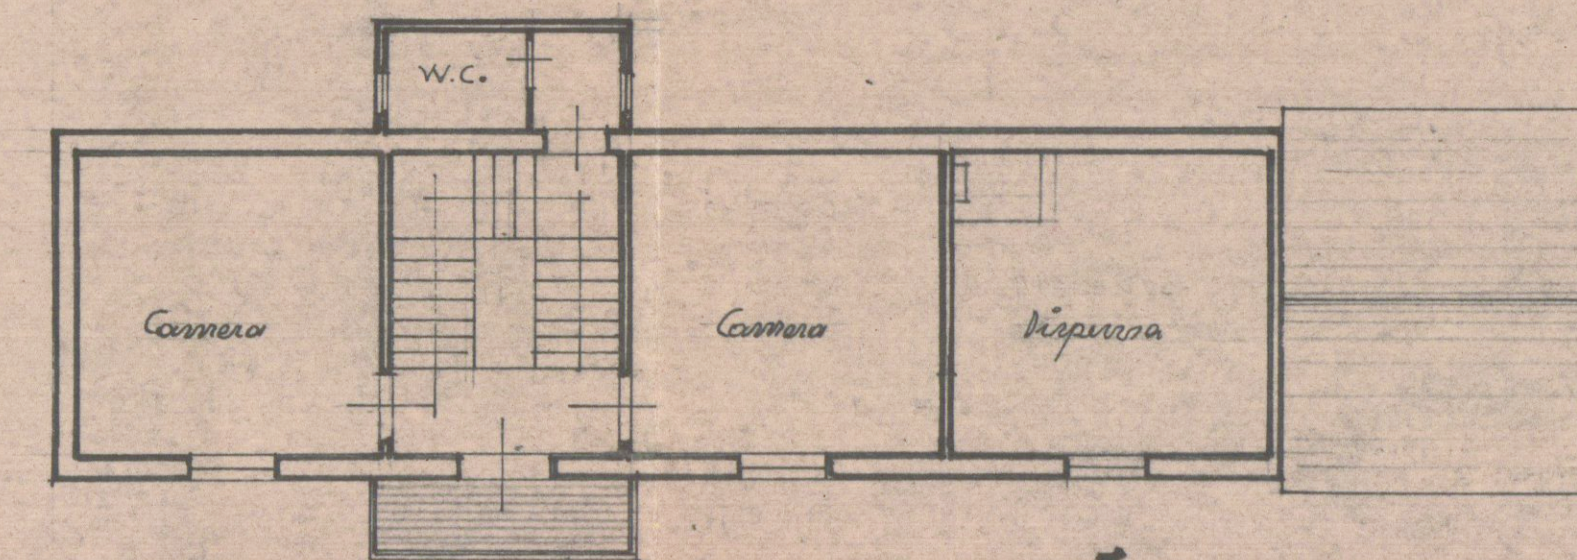


PRIMO PIANO

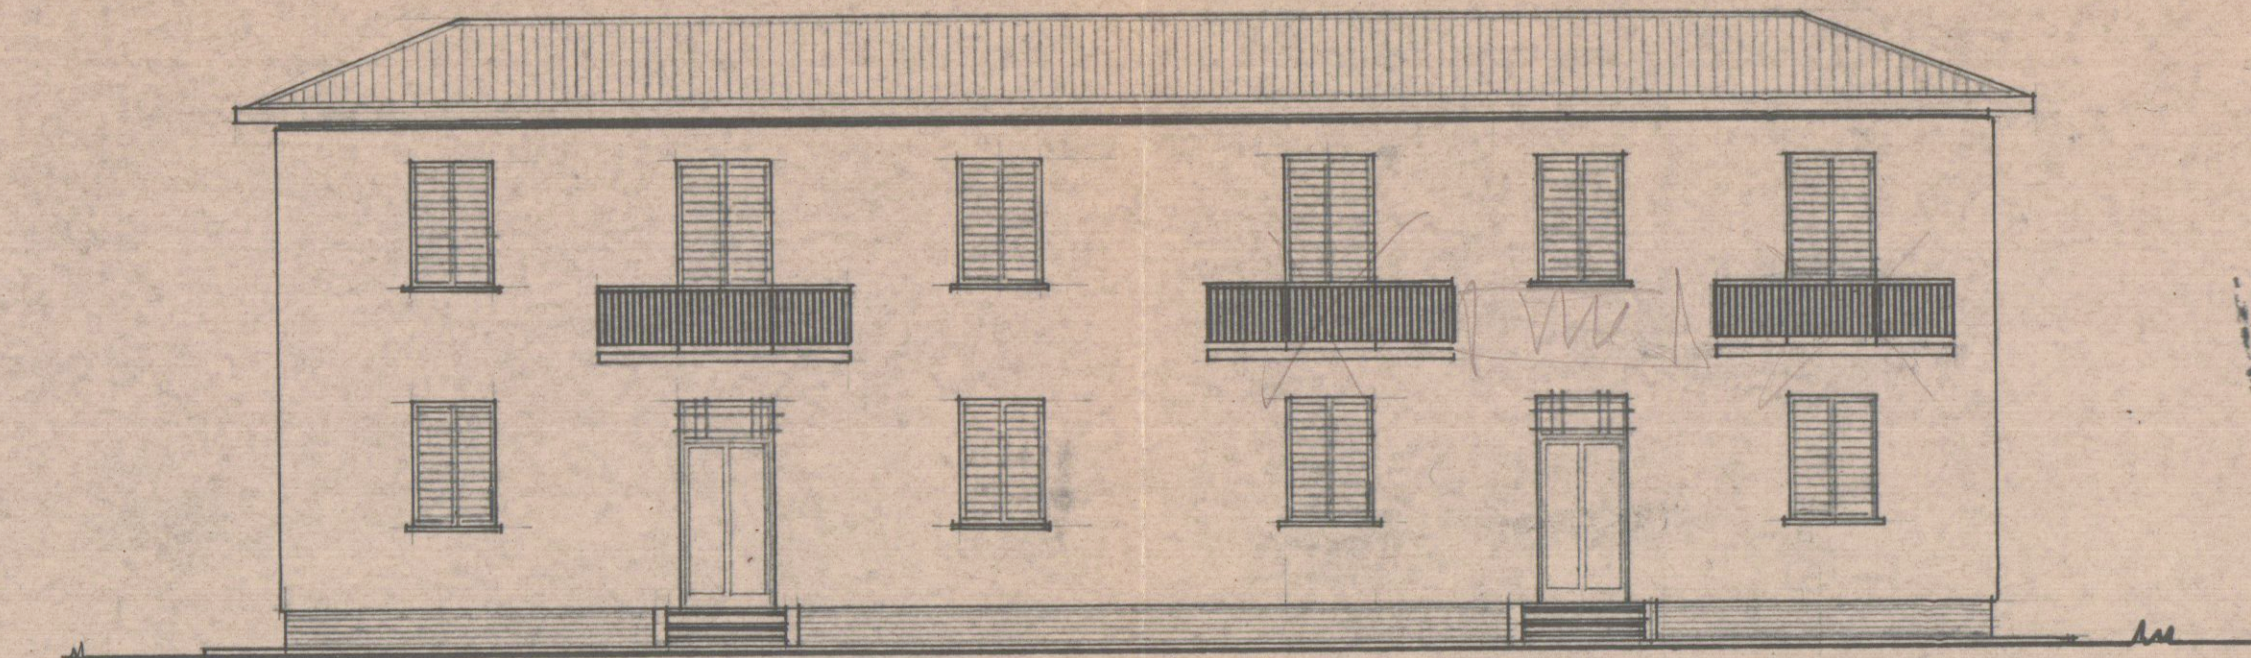


PROSPETTO

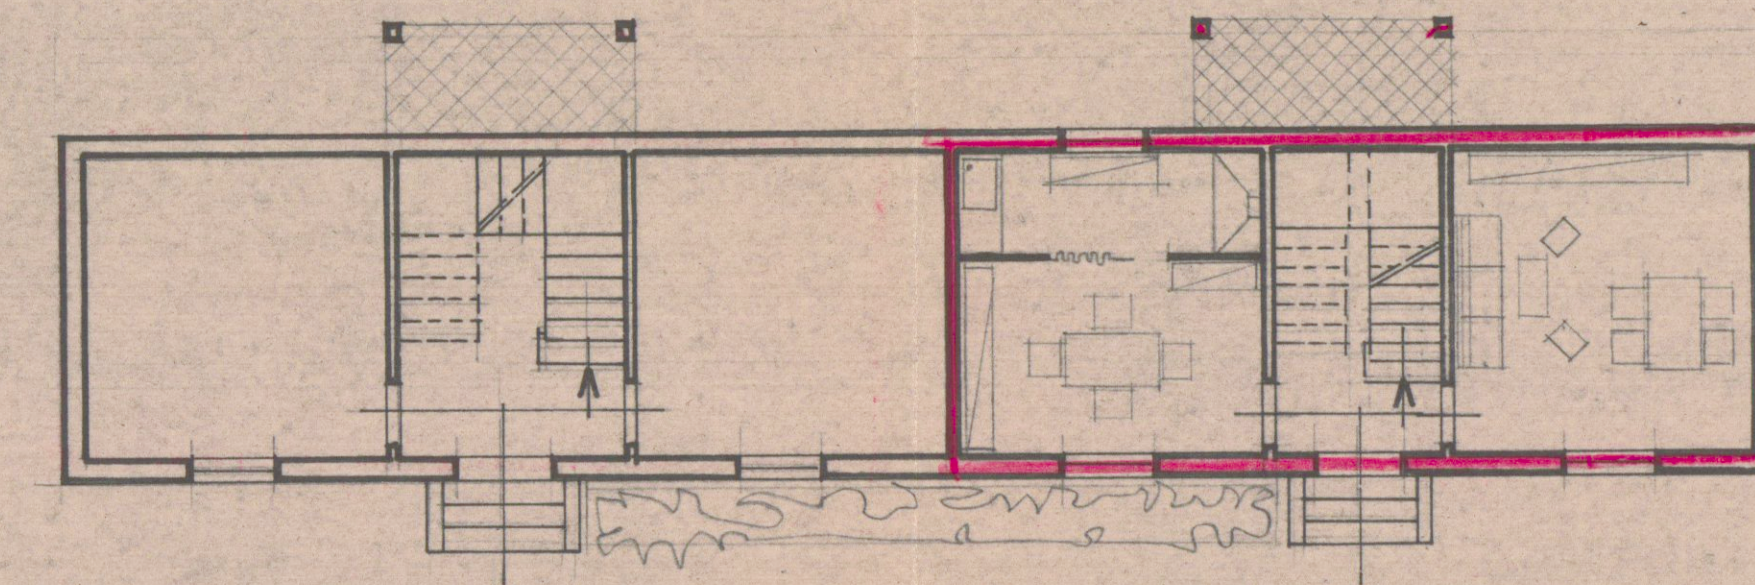

PIANO RIALZATO

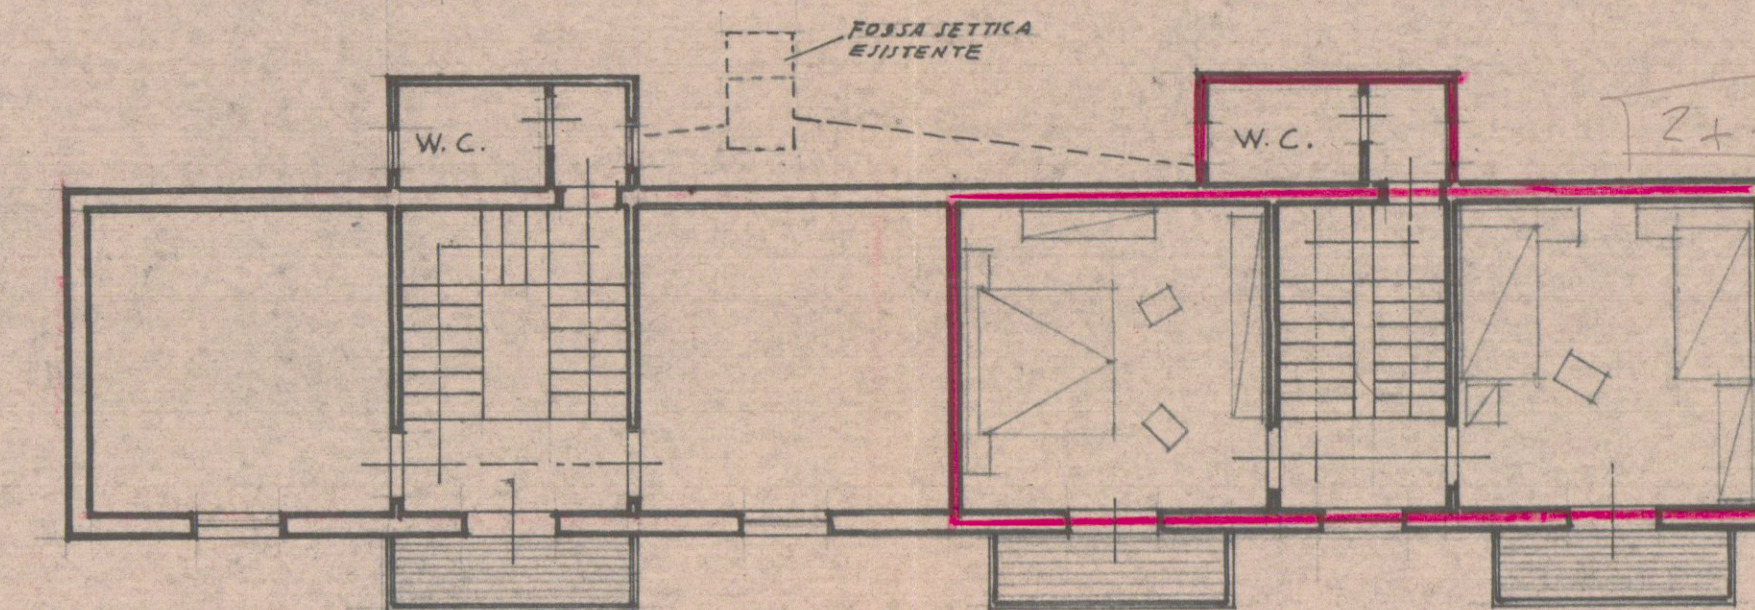

PRIMO PIANO

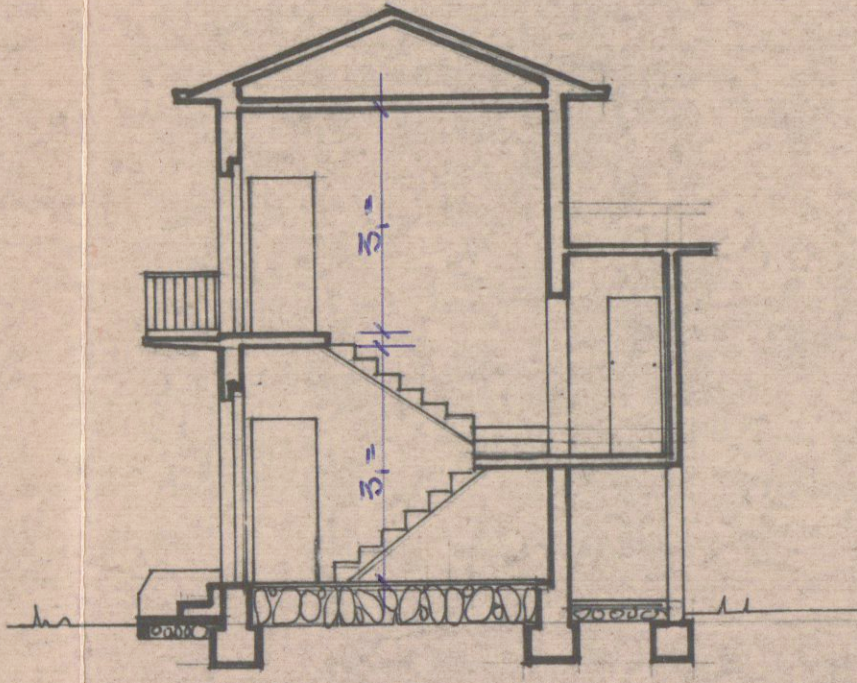

SEZIONE

Sup. Coperta
32 (16)
112