


Int.

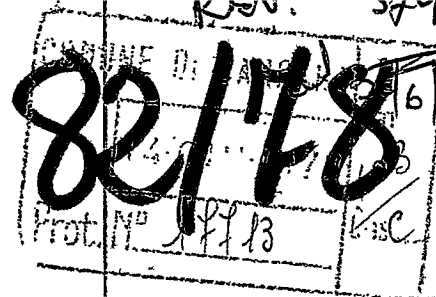

AL COMUNE DI CARRARA

Ill.mo Sindaco del Comune di Carrara

Ufficio Urbanistica

Portulano
18/5/78

15 GIU. 1978

Il sottoscritto Giuntoli Pietro nato a Carrara il

17.2.26, res. Via Firenze 20-Marina di Carrara

Chiede all'Ill.mo Sindaco del Comune di Carrara che

gli venga rilasciato il permesso di fare 3 pilastri

in cemento armato per il sostegno ad un muro in

confine tra il sottoscritto e certo Cecchinelli A.

Michele, la proprietà del sottoscritto è tra la Via

Firenze e Via Marco Polo(angolo)mappale n.5426 in

Marina di Carrara. Allega alla presente una copia

del Mappale dove è segnato il muro di confine recin-

zione, tra il Mappale del sottoscritto n.5426 e n.5425

di Cecchinelli Angelo Michele, i pilastri sono in

risalto dove vengono edificati segnati in punto rosso.

Anticipatamente ringrazio e distintamente saluto

Giuntoli Pietro

Via Firenze 20

Marina di Carrara

Giuntoli Pietro

favorevole

Vanno

22/6/78

Parere favorevole

lungini
22/6/78

COMUNE DI CARRARA

UFFICIO URBANISTICA

Protocollo N. *1195*

15 GIU. 1978


Data

UFFICIO TECNICO ERARIALE

SEZIONE AUTONOMA
MASSA CARRARA

COMUNE DI CARRARA

SEZ. A

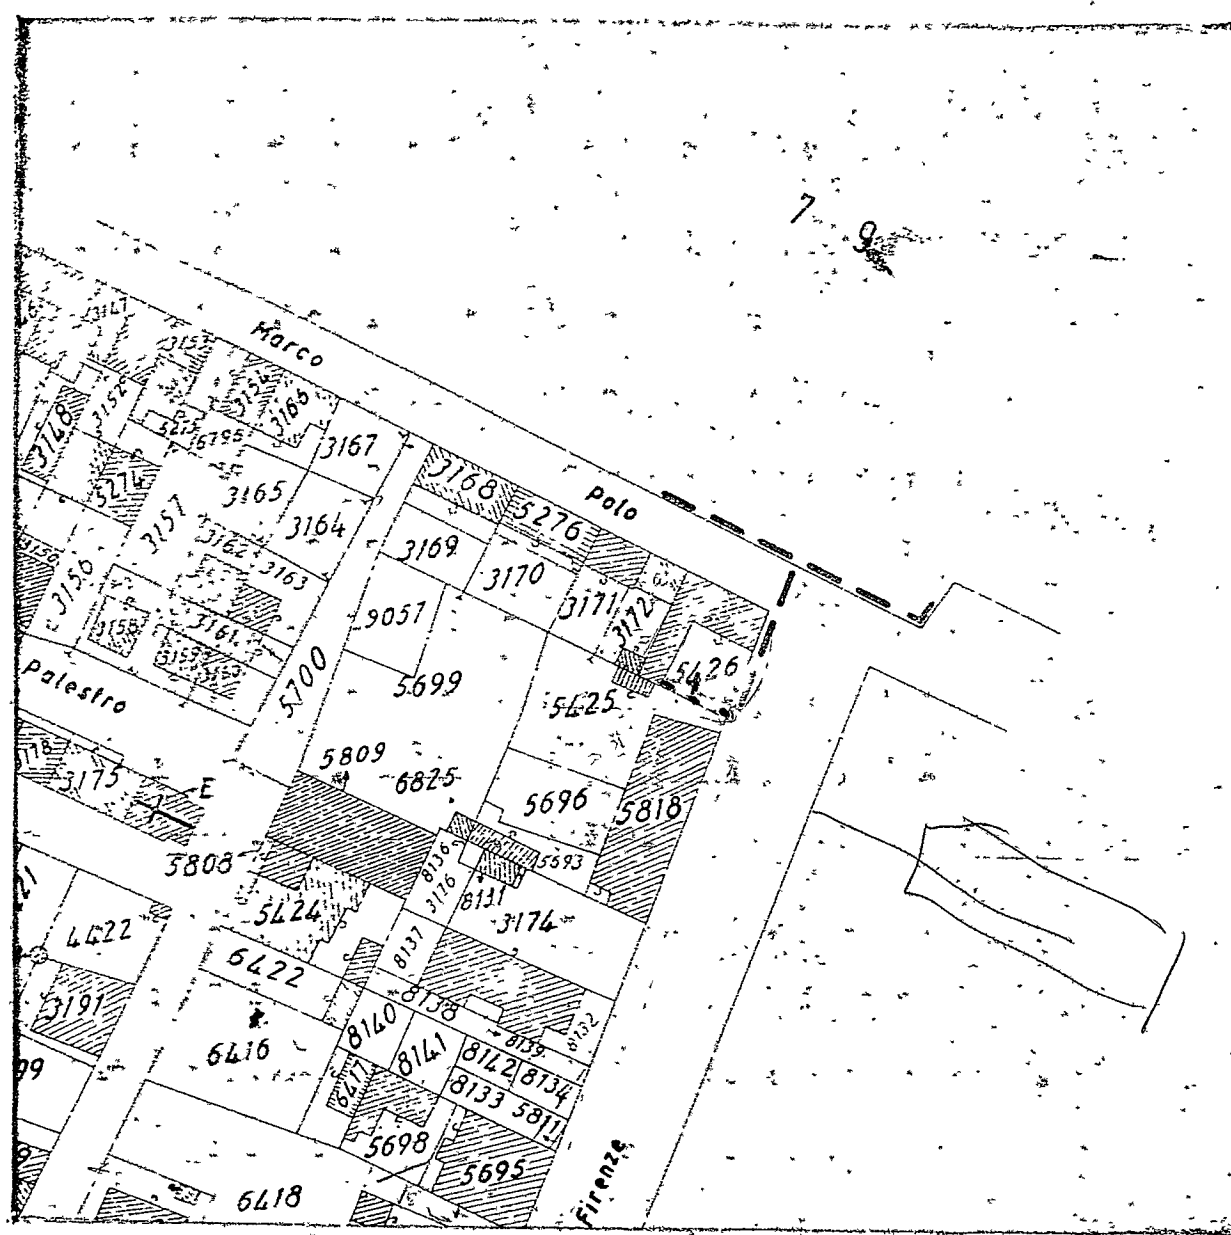

FOGLIO N° 82.....

SCALA 1:1000.....


DEL PRESENTE ESTRATTO DI MAPPA SI AUTENTICANO I MAPPALE N° 5426.....

N. 3620	mod. 8
DIRITTI ERARIALI	L. 1900
Diritto fisso e ricerca	L. 100
Particello, Ha., Continenti, ecc.	L. 100
Carta	L. 100
TOTALE L.	2000

Sig. *Onel Zambelli*

si rilascia a richiesta del
per gli usi consentiti dalla Legge

Massa 23 APR 1974

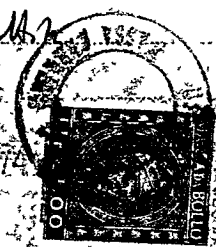

per l'INGEGNERE CAPO-ERARIALE
IL CAPO DELLA SEZIONE
[Geom. *Giuseppe Nacci*]