

10 MAR 1958


# 1 SOLUZIONE

CONTRUZIONE DI DUE FABBRICATI IN CONDOMINIO  
 DA COSTRUIRE A MARINA DI CARRARA  
 PER LA DITTA SIG. DAGANINI GIUSEPPE - LA SPEZIA - VIA FERRARI N. 49  
 EDIFICIO **A**, **SOSPESO**




VISTO  
 lettera N° 3917  
 del 5.9 MAR 1958  
 IL SOVRINTENDENTE

PROGETTO A OVE/T. 1/100

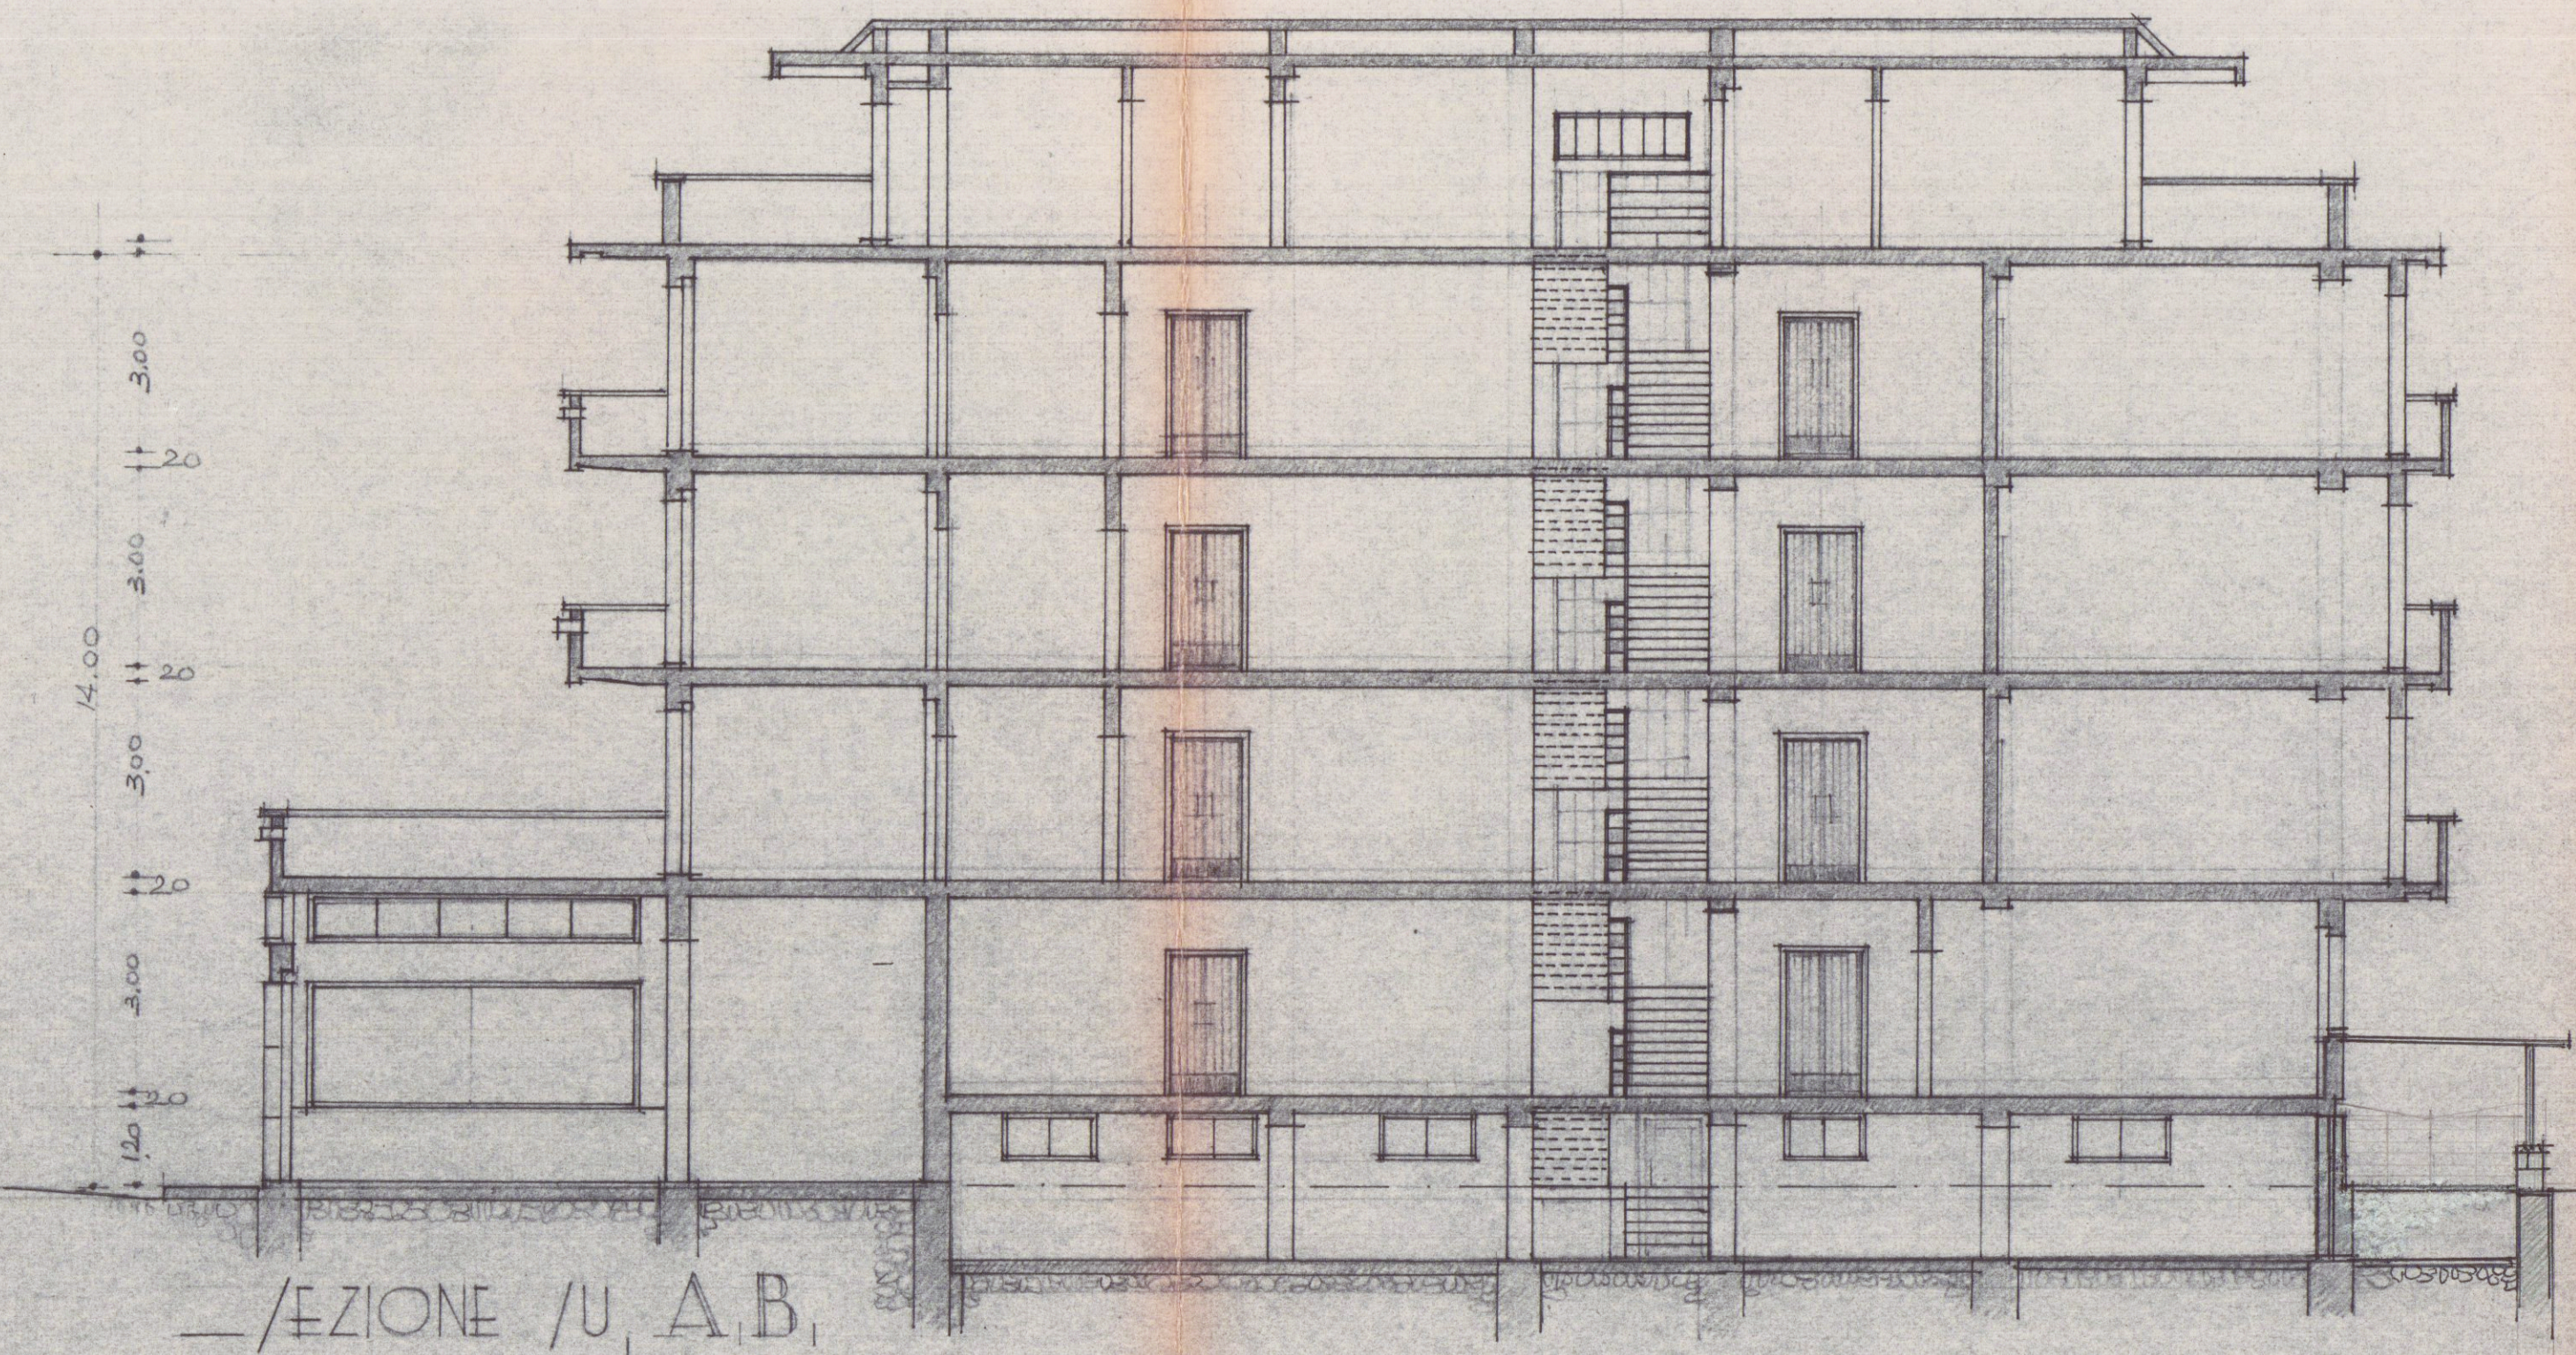

SEZIONE U.A.B. 1/100

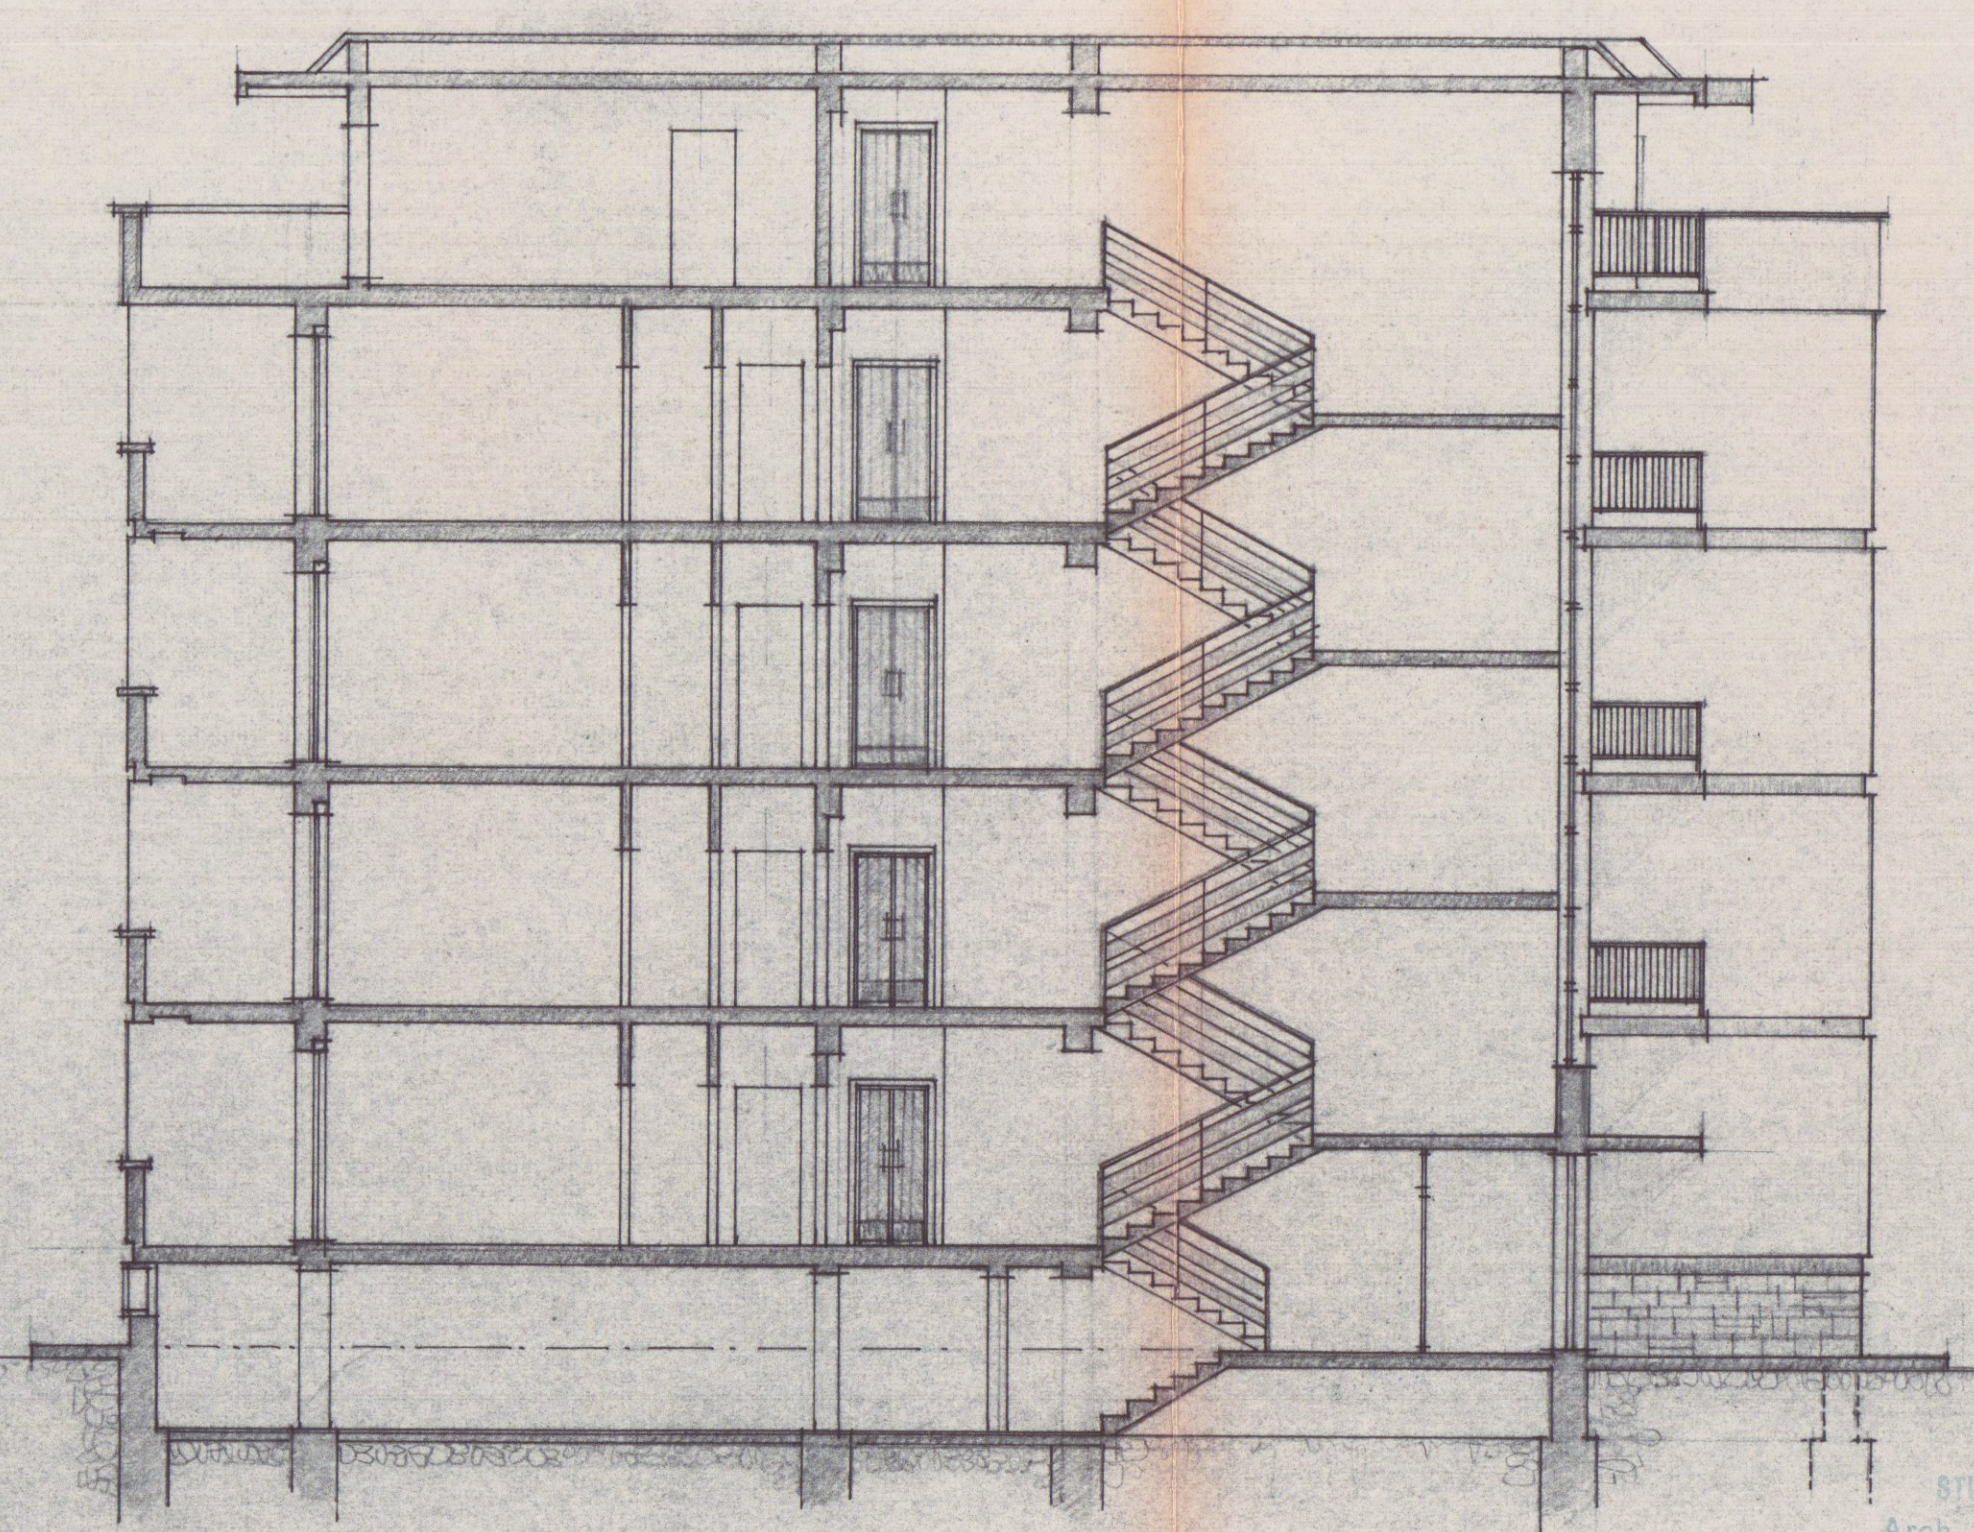

SEZIONE U.C.D. 1/100

Arch. *[Signature]*  
 1958