

# Comune di Carrara

08 LUG. 1988

Oggetto

Sopraelevazione di fabbricato  
per civile abitazione  
Sistemazione esterna

Disegno

APPROVATO


|       | Planimetria | Piante | Prospetti | Sezioni |
|-------|-------------|--------|-----------|---------|
| Scala | 1:200       |        |           | 1:200   |

Dati  
Catastali

|            | Foglio | Mappale |
|------------|--------|---------|
| Terreni    |        |         |
| Fabbricati | 51     | 171     |

Dati



| Proprietà                 | Progettista   |
|---------------------------|---------------|
| VIOLA Antonio             | COMPIANI ING. |
| FABBIANI<br>Maria Paola   | COMPIANI      |
| Località                  |               |
| Via Montebello<br>FOSSOLA |               |

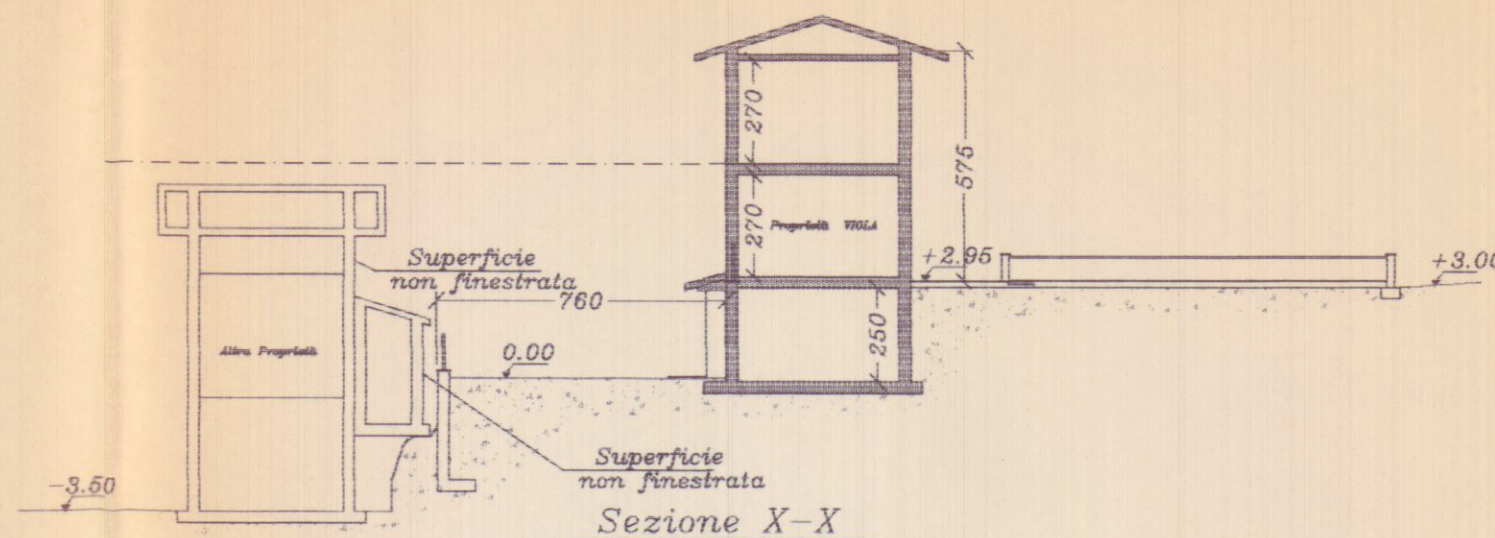

Planimetria Generale  
Foglio 51, mappale 171



08 LUG. 1988

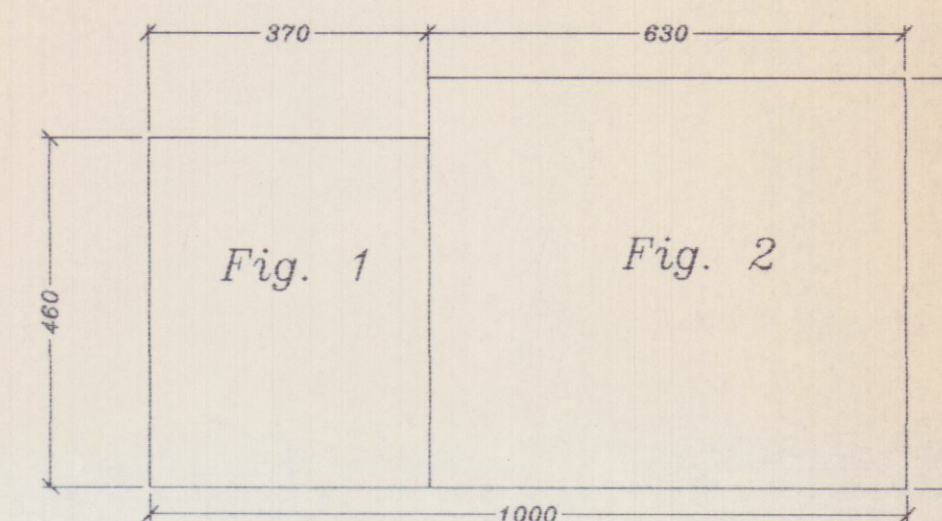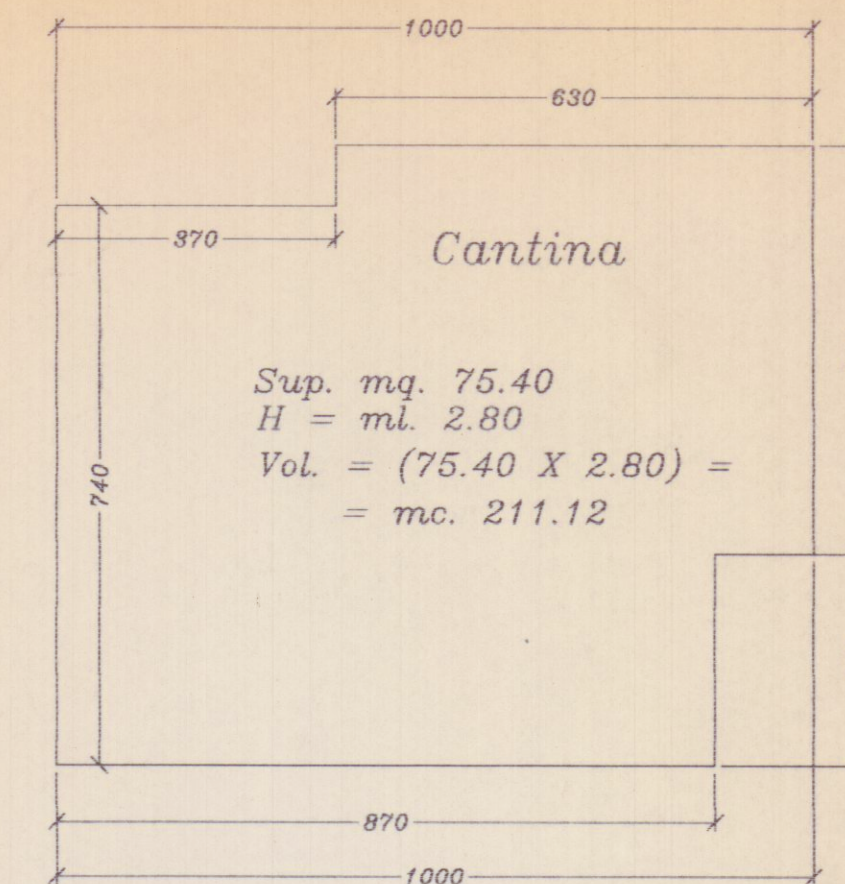

| Figura | Sup.<br>(mq.) | H.<br>(ml.) | Vol.<br>(mc.) |
|--------|---------------|-------------|---------------|
| 1      | 17.02         | 2.90        | 49.35         |
| 2      | 34.02         | 5.75        | 195.61        |
| Tot.   | 51.04         |             | 244.96        |

Area destinata a parcheggio mq. 53.00

Superficie lorda piano interrato mq. 75.40  
Superficie lorda piano terra mq. 51.04  
Superficie lorda piano primo mq. 51.04

Destinazione di zona  
- Sottocategoria R3 (Adeguamento)  
- Sopraelevazione parziale di fabbricato  
per civile abitazione

Dati Urbanistici

- Situazione esistente -

Superficie coperta mq. 51.88  
Volume esistente mc. 244.96

- Intervento di progetto -

Ampliamento di progetto mq. 17.74  
Volume di progetto mc. 47.89