

19 MAR. 1979

2

LOCANDA "AL POMO D'ORO" - LOC. "LA MAESTA"
BAR PIZZERIA - PROP.: ROSSI MARIA VITORIA
RAPP. 1/100


ROSSE MARIA VITORIA
VARIANTE APPROVATO
22 SET. 1979
IL TECNICO

SUPERFICIE ESISTENTE
12,90 x 8,00 = mq. 103,60 +
6,80 x 6,70 = " 45,56 +
3,25 x 6,30 = " 20,48 =
Tot. mq. 169,64 = 4,95 = mc. 684,006


SUPERFICIE AMPLIAMENTO
11,50 x 2,20 = mq. 25,30 +
6,70 x 1,20 = " 8,04 =
Tot. mq. 33,34 x 300 = mc. 100,020
Tot. GENERALE mc. 784,026

VARIANTE AL PROGETTO
Approvato dal Sindaco alle condizioni
indicate nel permesso di costruzione
n° 53 del 23 MAG. 1978
22 SET. 1979
L'ING. CAPO


- LEGGENDA**
- 1 PORTICO ESISTENTE
 - 2 INGRESSO
 - 3 SALA PRANZO
 - 4 SALETTA T.V.
 - 5 BAR
 - 6 FORNO A LEGNA - PIZZERIA
 - 7 VENDITA AL PUBBLICO
 - 8 CUCINA
 - 9 DISPENSA
 - 10 SERVIZI ESISTENTI
 - 11 TELEFONO
 - 12 DIREZIONE
 - 13 W.C. OGGETTA DI NUOVA COSTRUZIONE
 - 14 PARCHEGGIO
 - 15 LEGNAIA
 - 16 CAMERE CON W.C. E OGGETTA

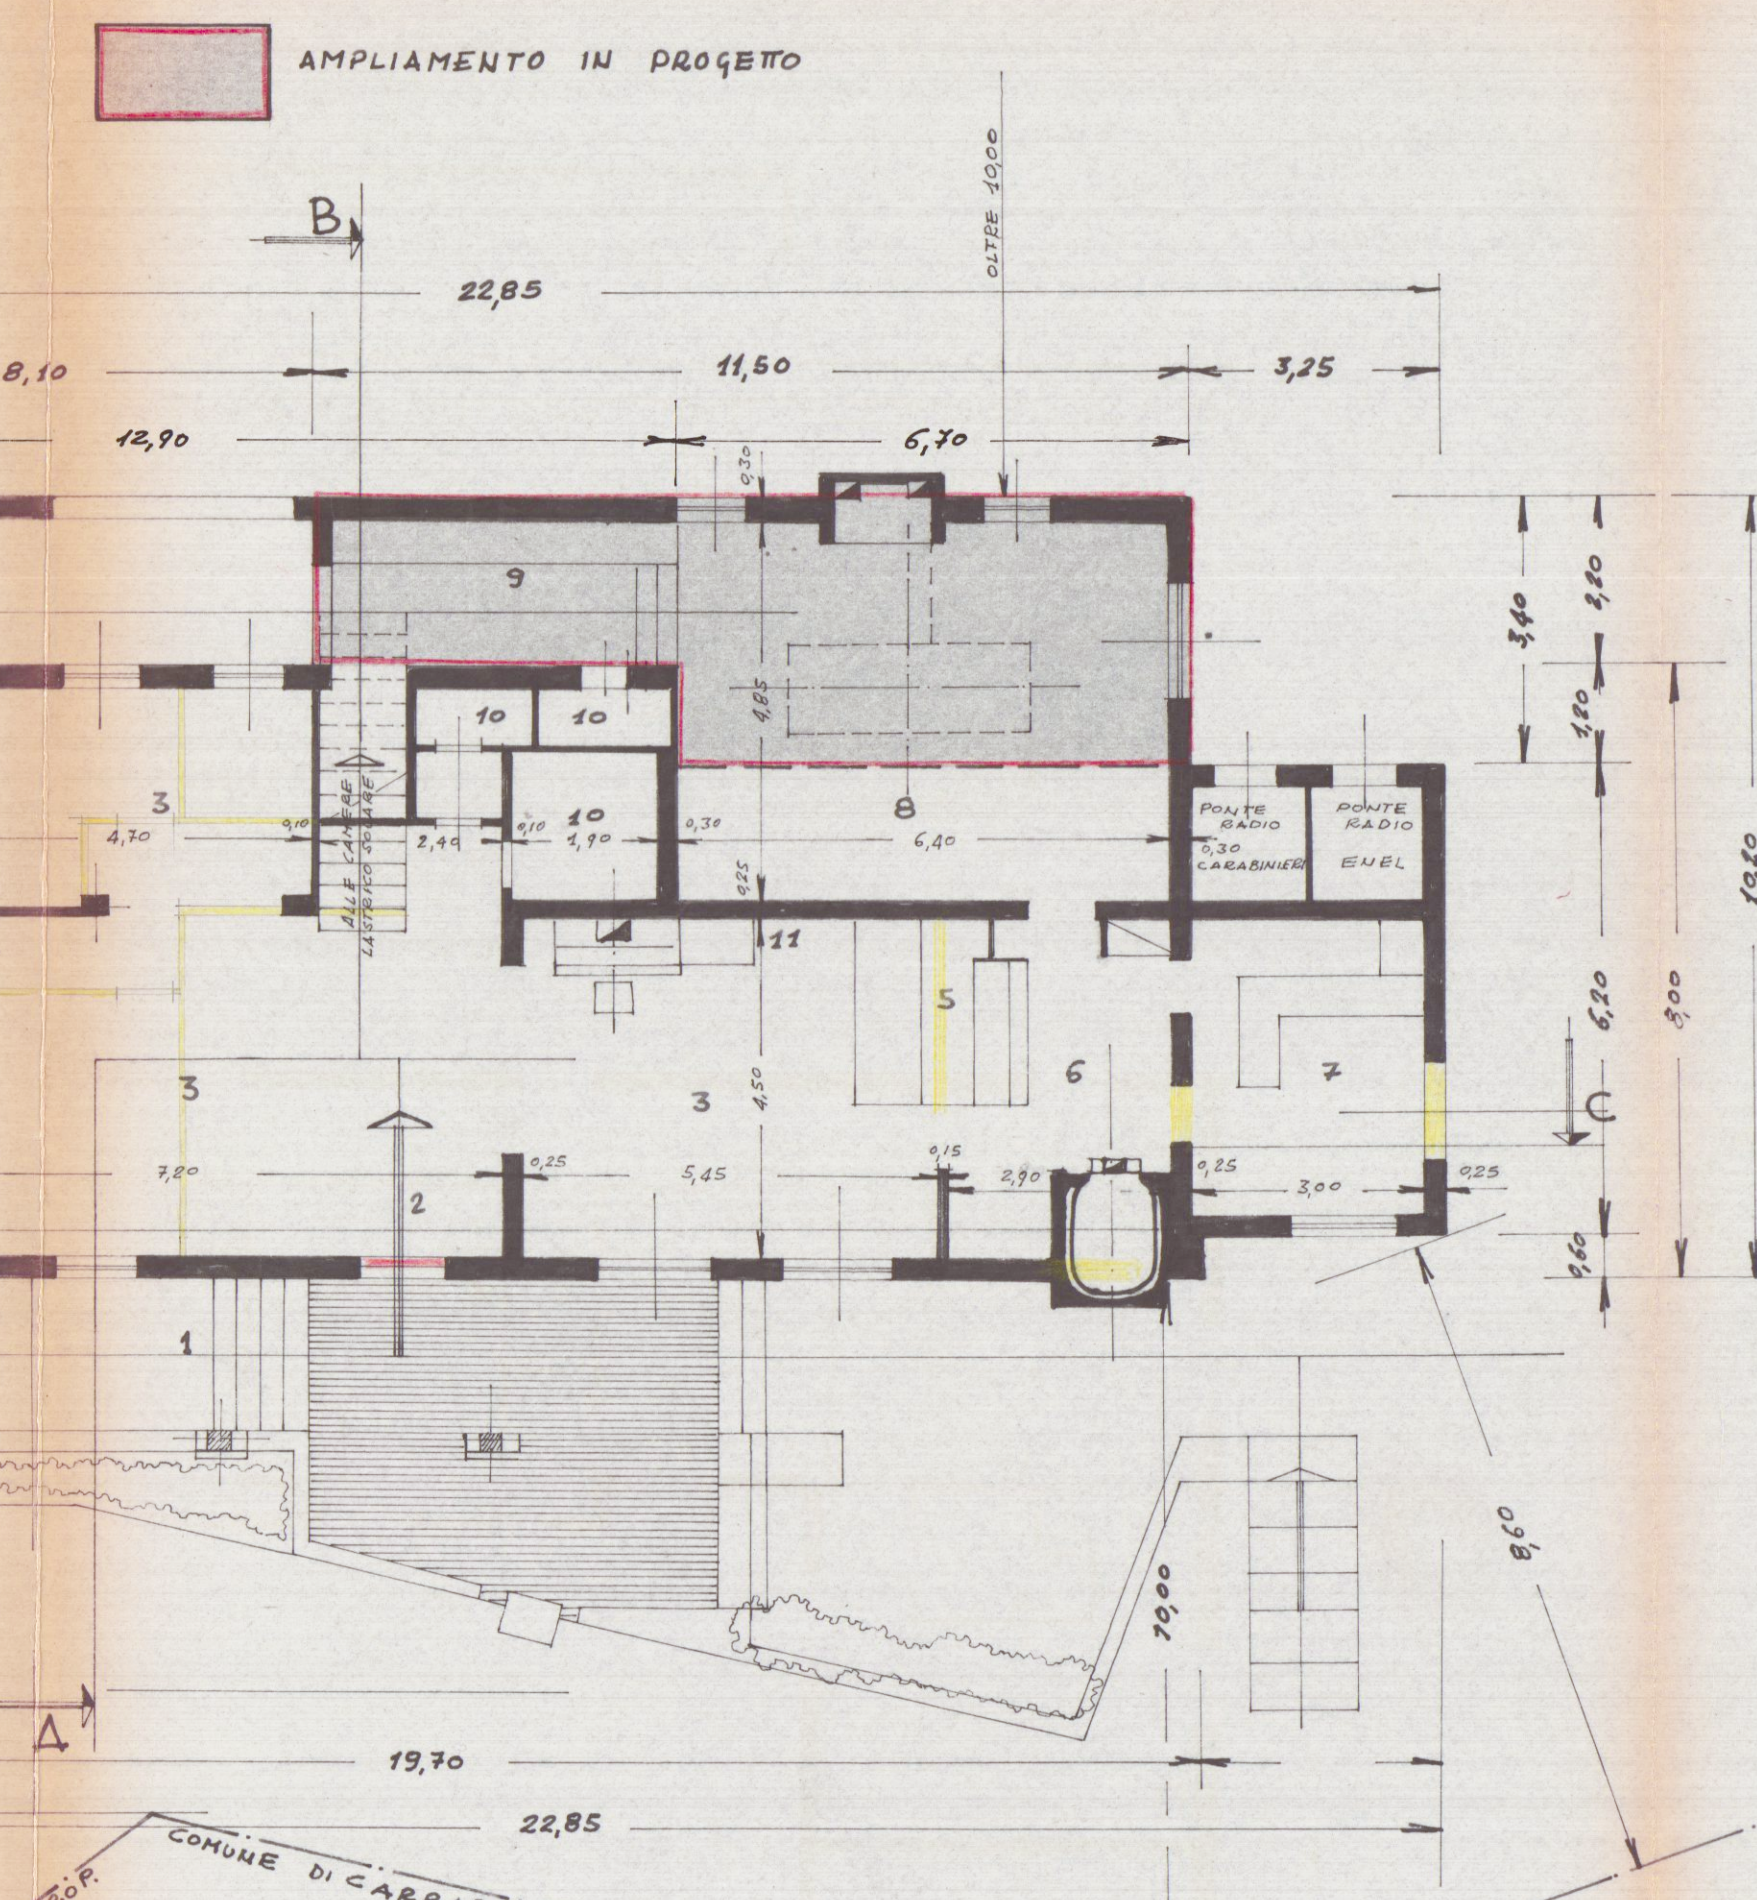


PIANTA PIANO RIALZATO CON MODIFICHE E AMPLIAMENTO - RAPP. 1/100

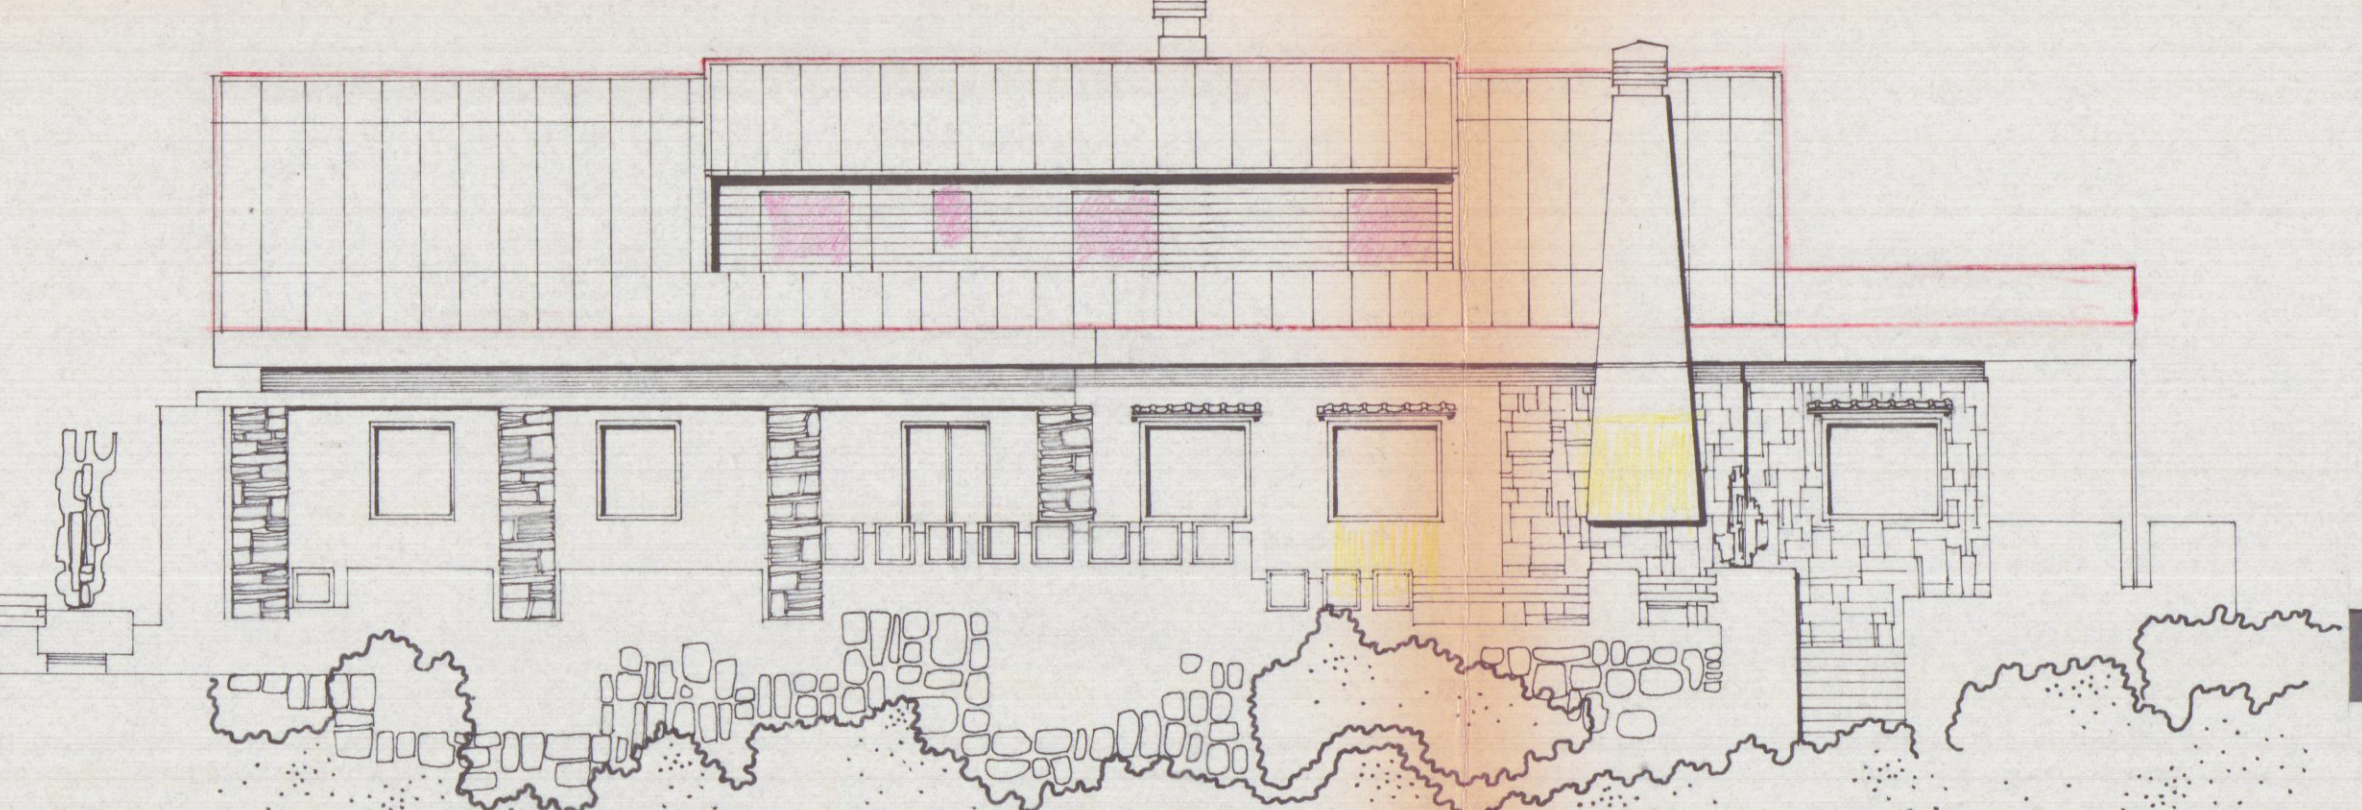


PROSPETTO PRINCIPALE SUD

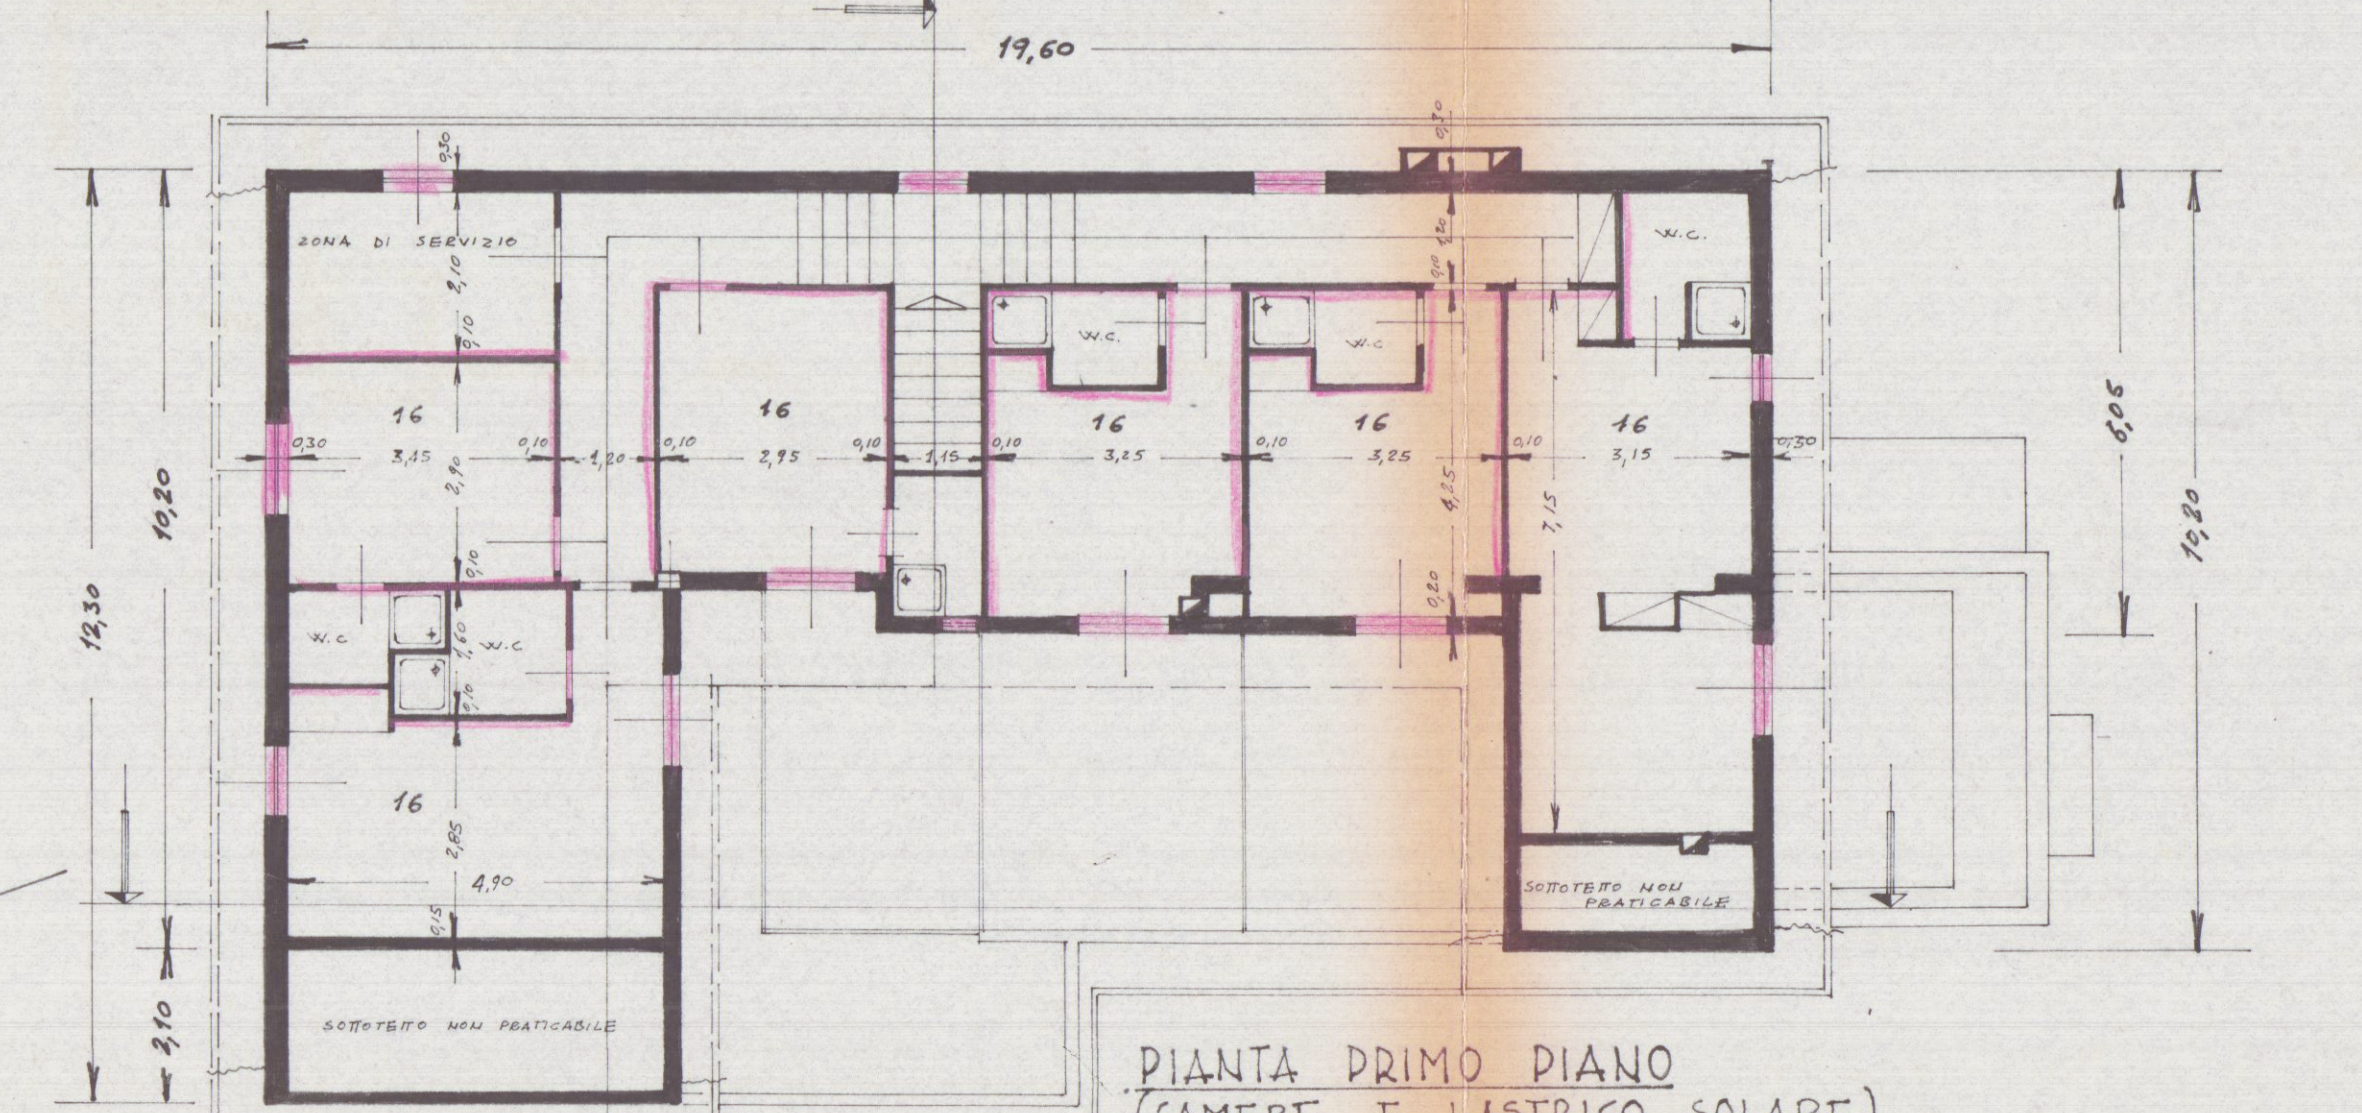


PIANTA PRIMO PIANO (CAMERE E LASTRICO SOLARE)

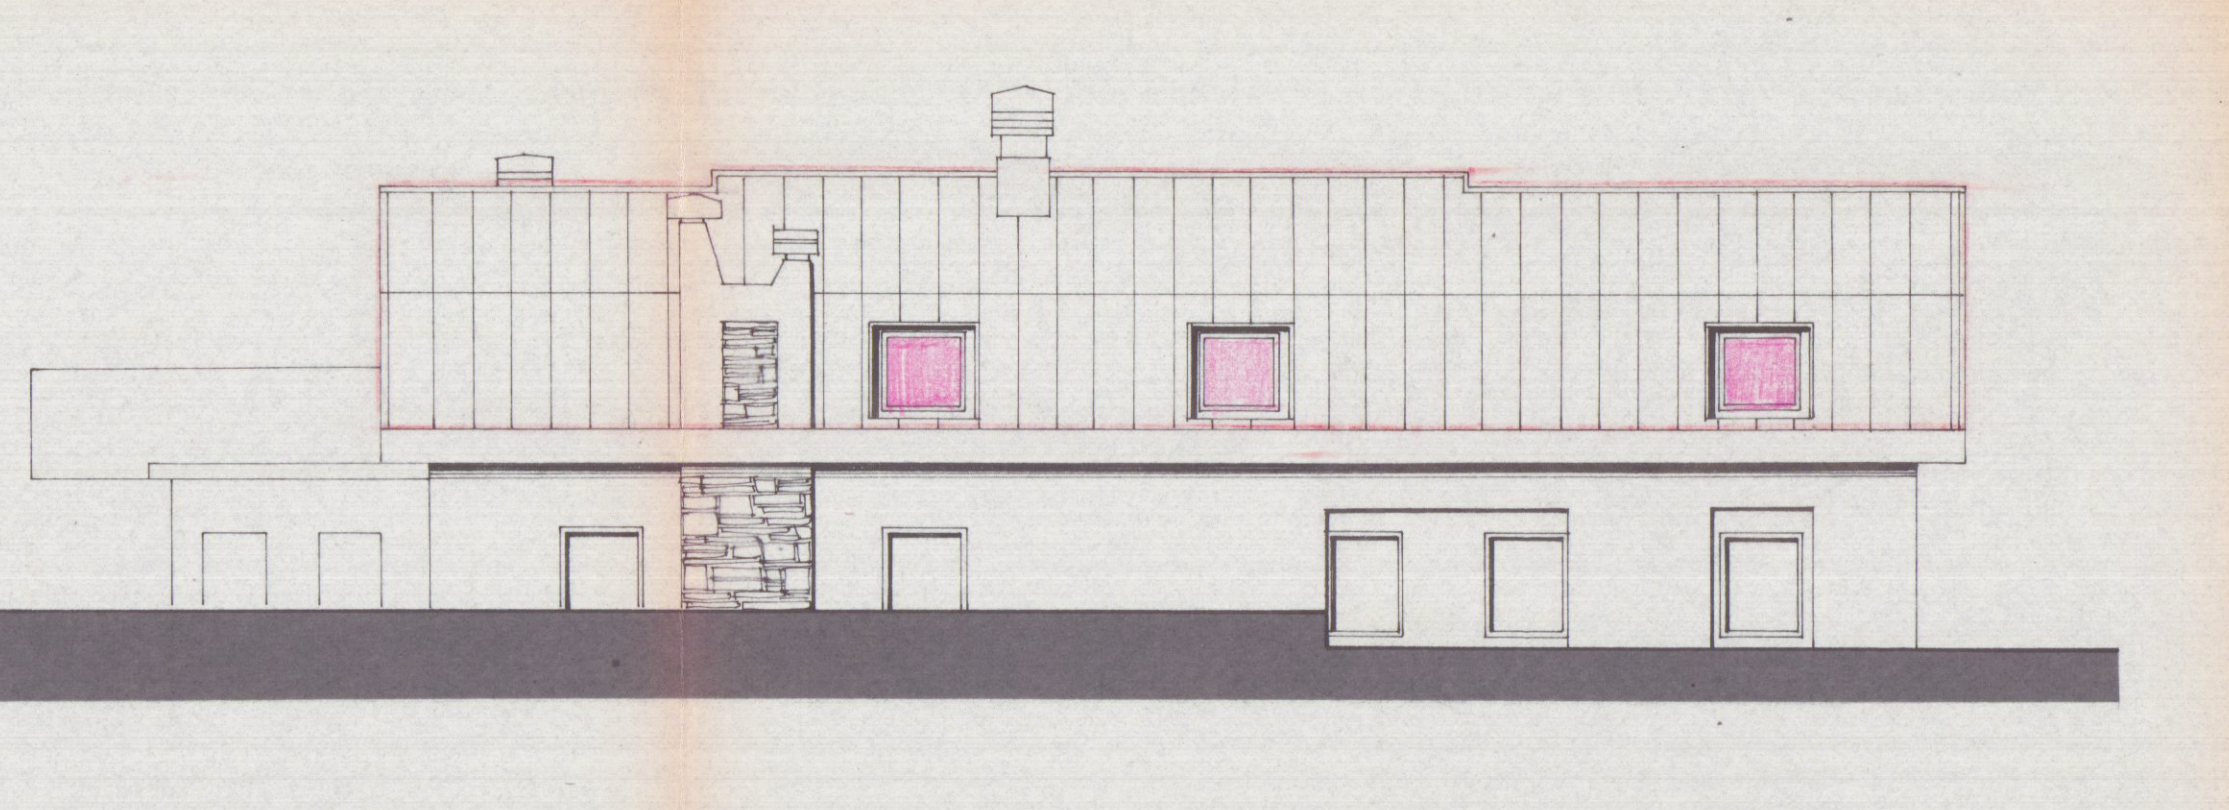


RETRO

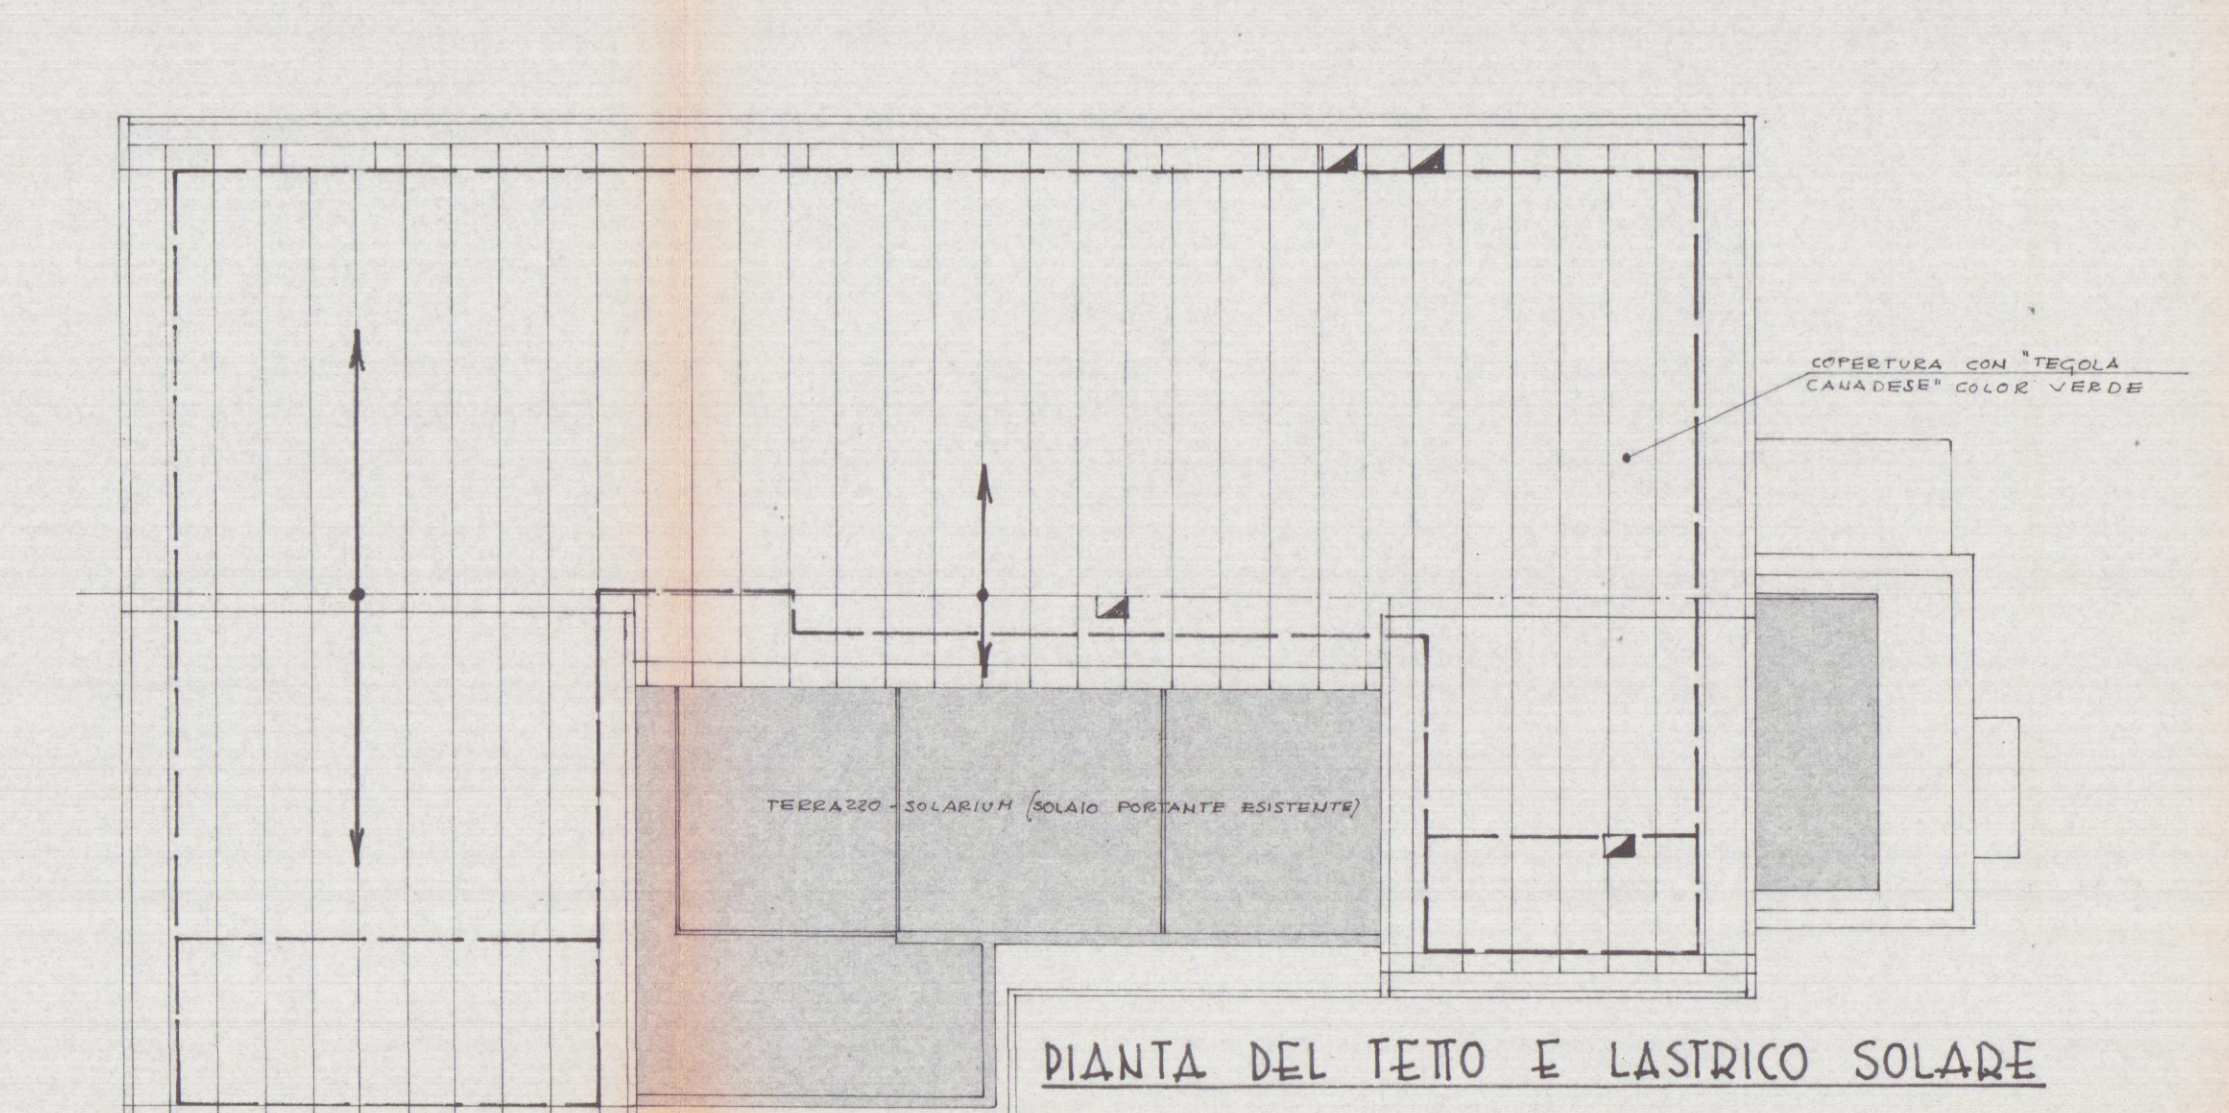


PIANTA DEL TETTO E LASTRICO SOLARE

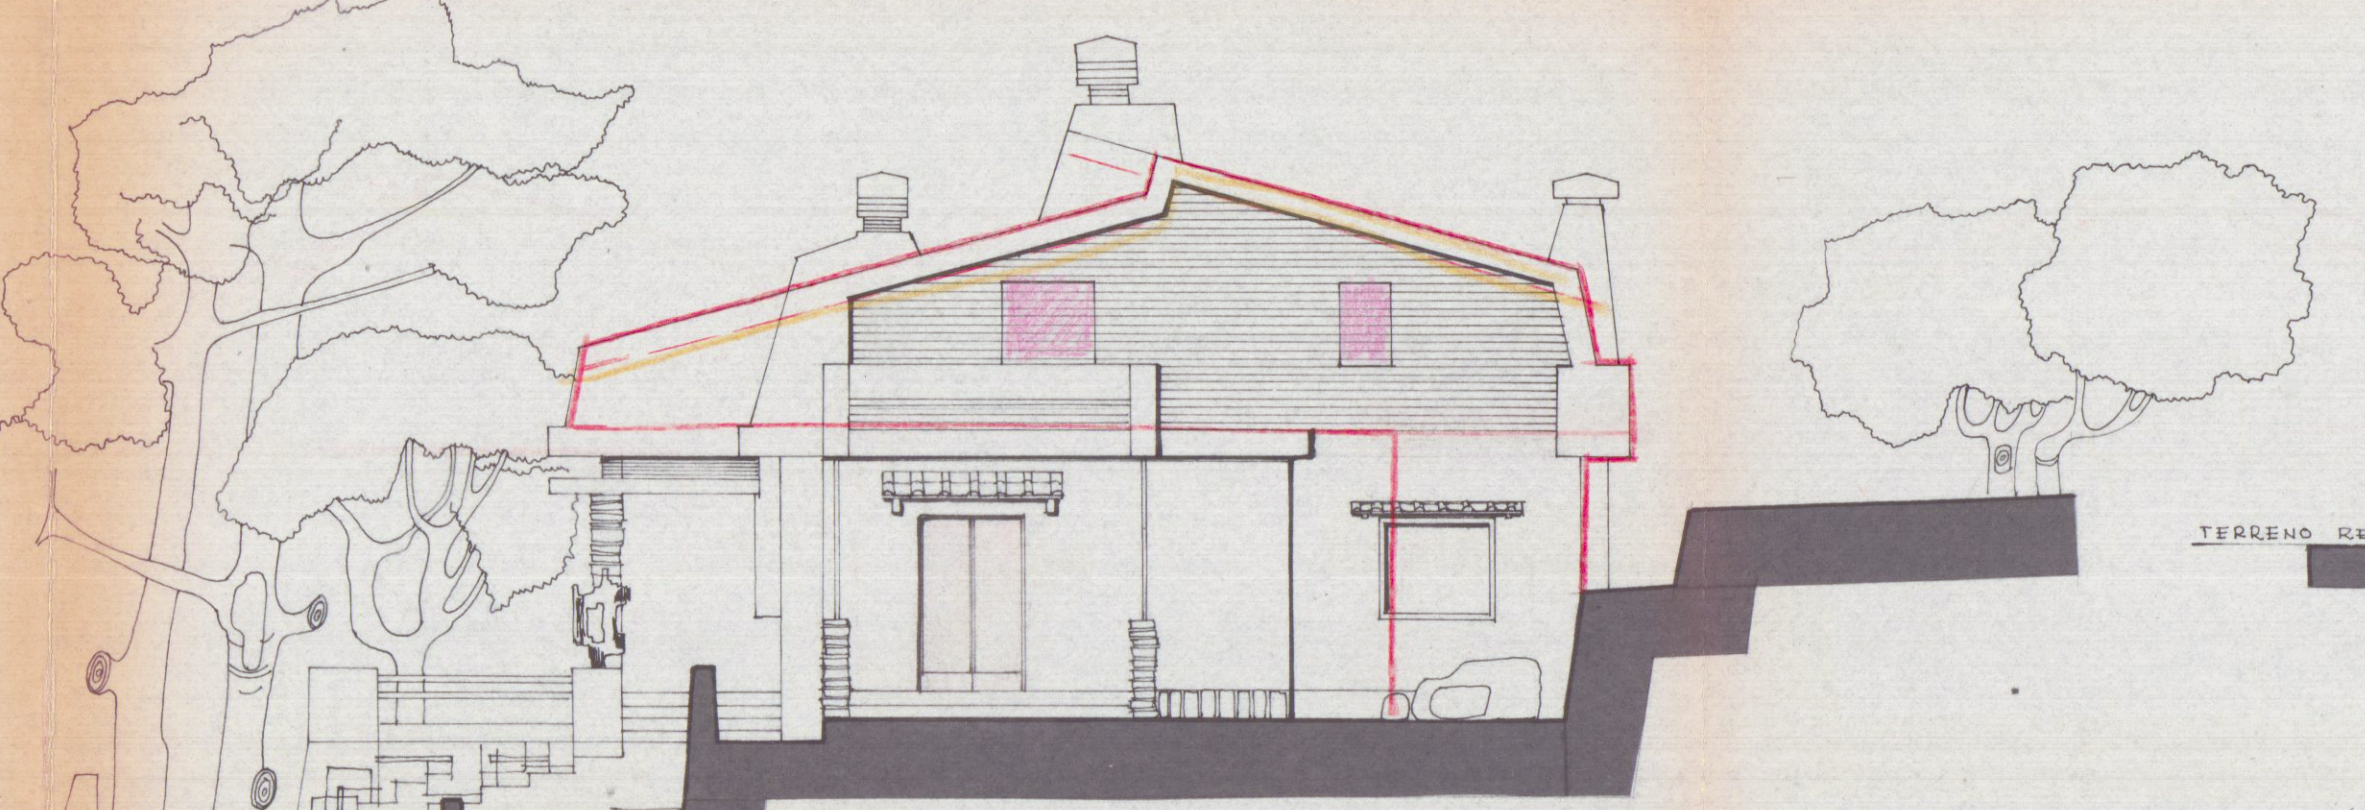


FIANCO VERSO EST

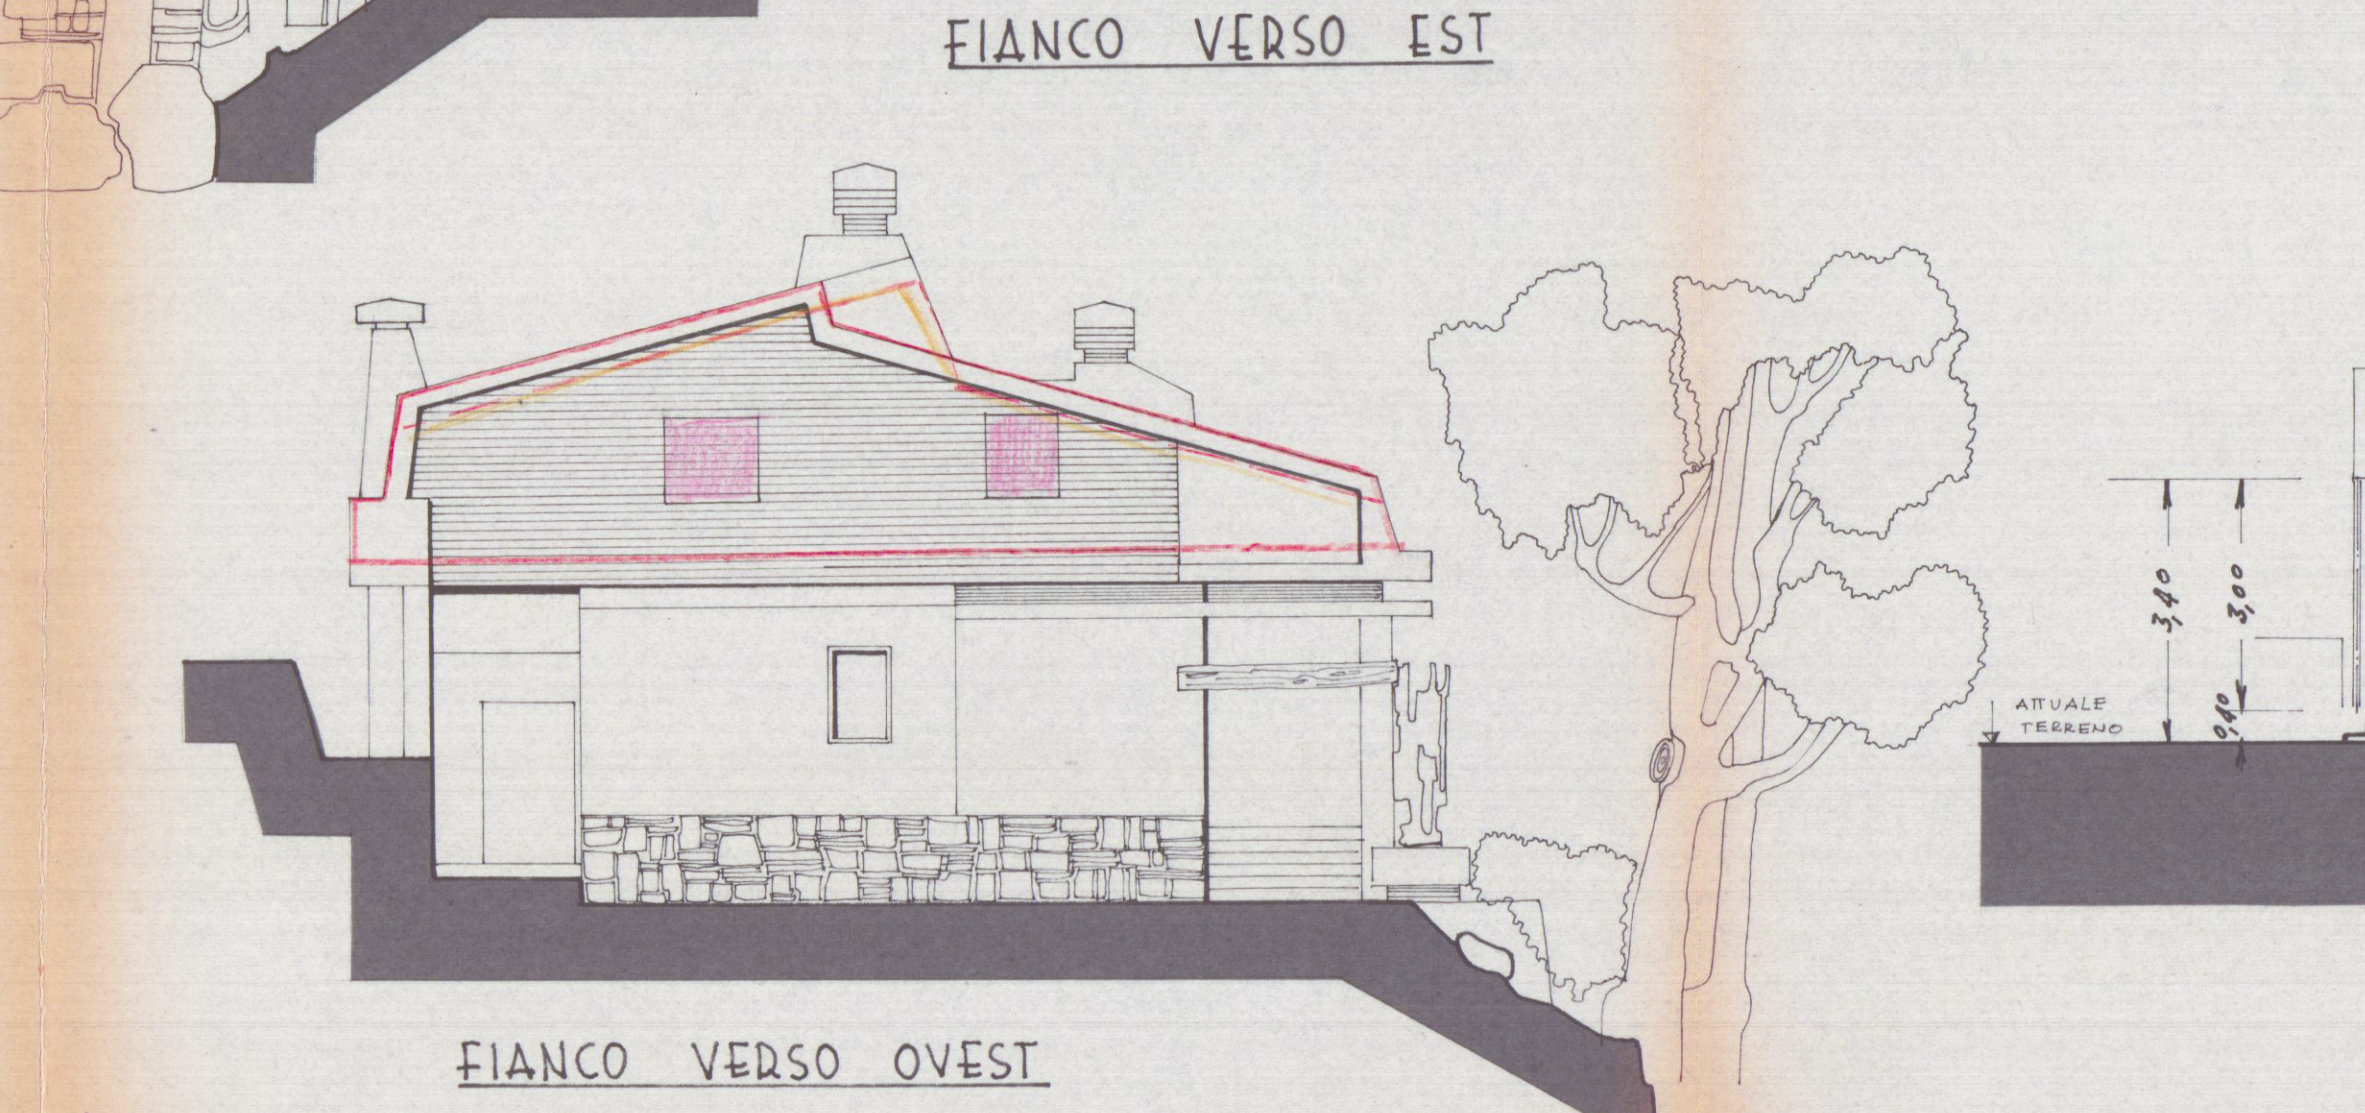


FIANCO VERSO OVEST

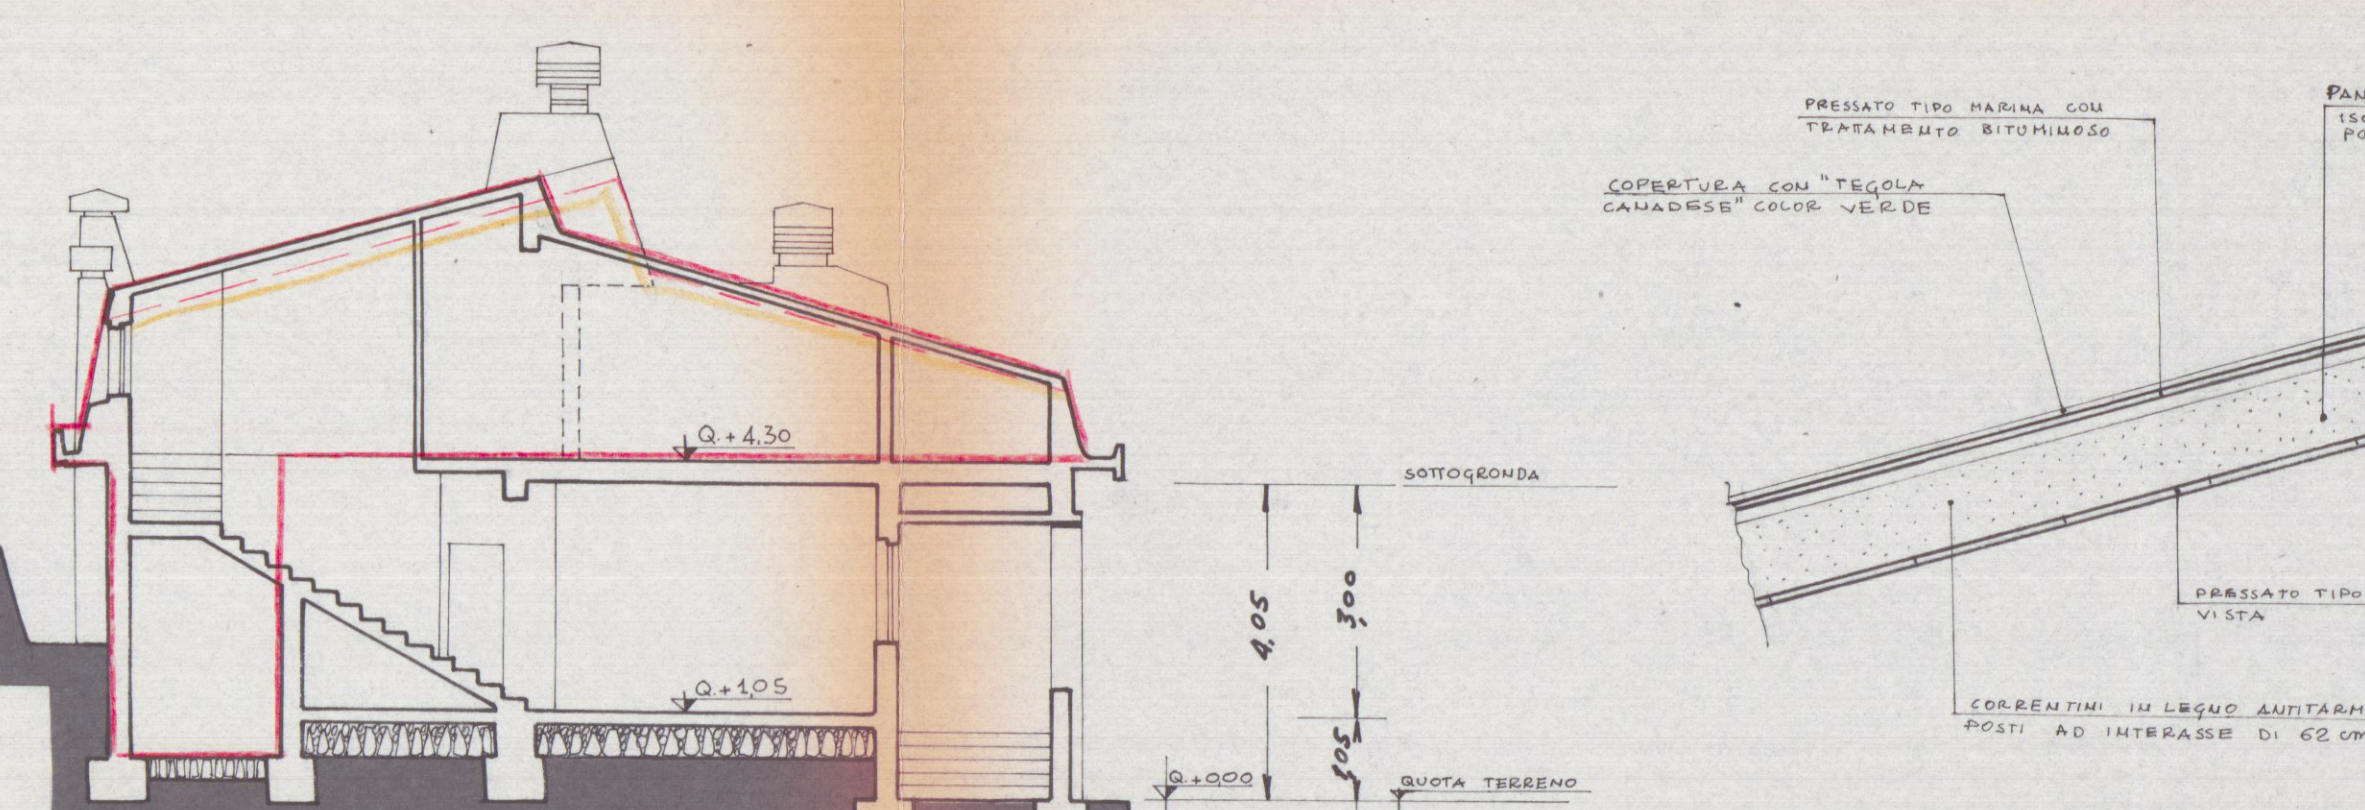

SEZIONE TRASVERSALE A-B

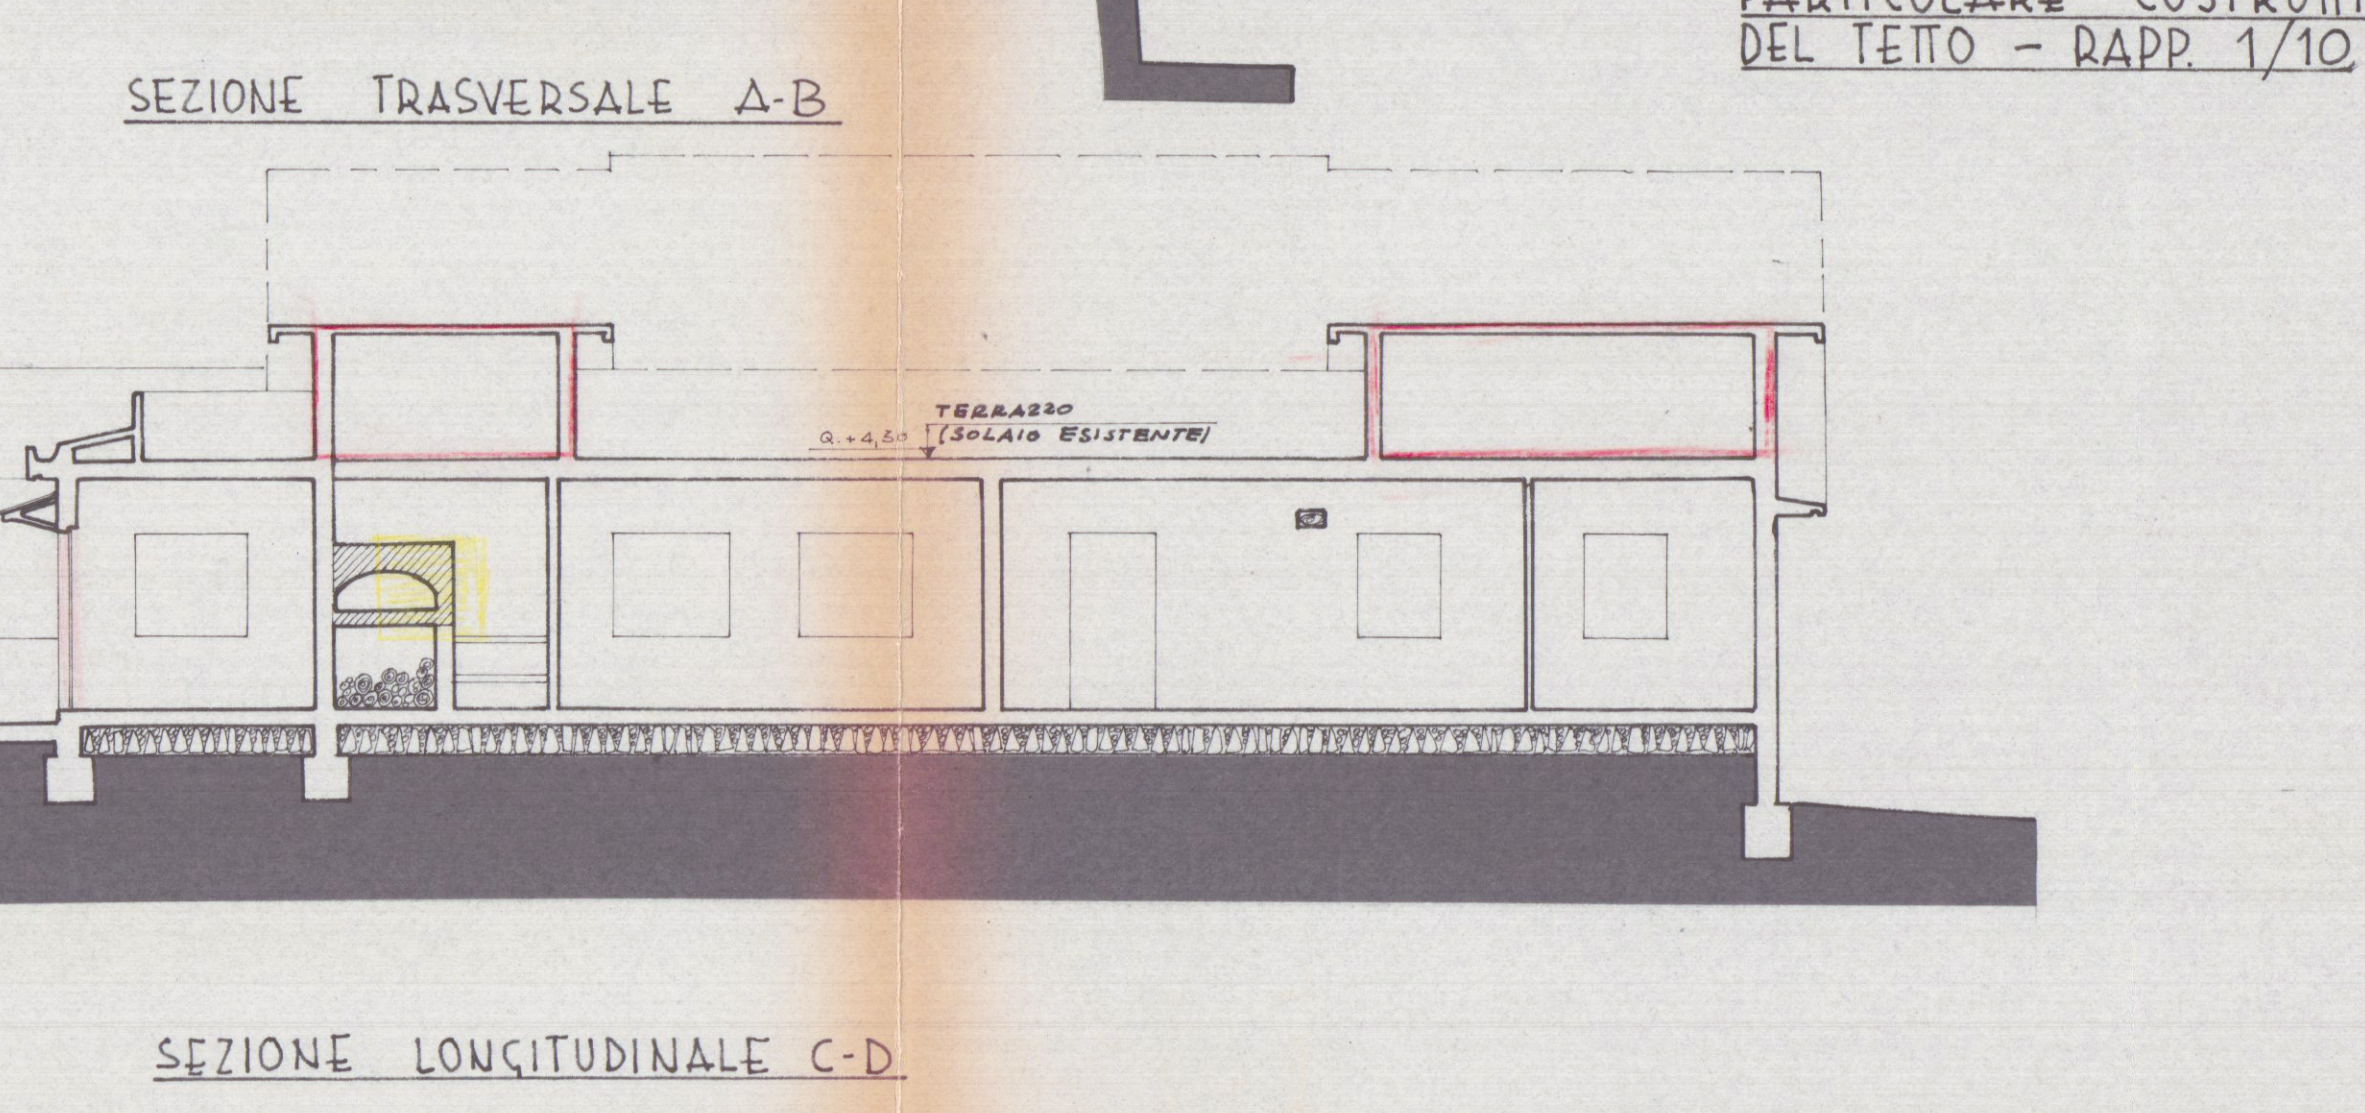

SEZIONE LONGITUDINALE C-D

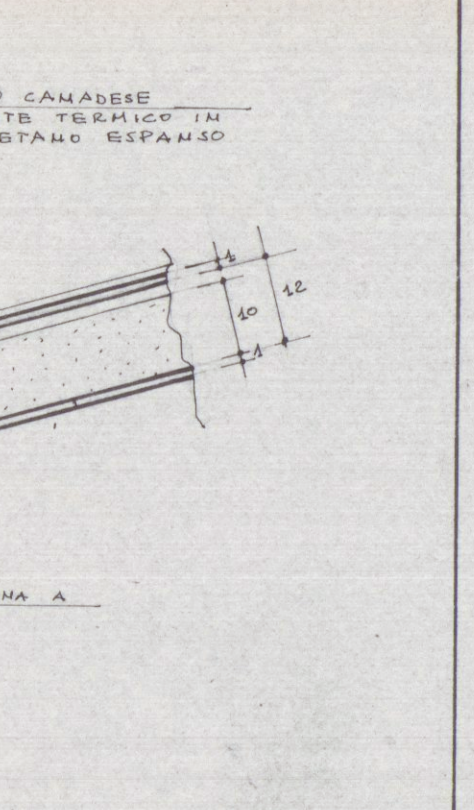

PARTICOLARE COSTRUTTIVO DEL TETTO - RAPP. 1/10