


Studio Tecnico Via VII Luglio 5 Tel e Fax
Geom.Ferrarini Ugo Carrara 54033 0585/73730

Committente: ASTRA SERVIZI S.R.L. **ASTRA SERVIZI S.R.L.**
Via IV Novembre 22
54033 CARRARA (MS)
Partita I.V.A. IT 0058836 045 3

Tavole: STATO ATTUALE — Prospetti - Sezioni

Oggetto: Recupero fabbricato civile abitazione

Progettista: Geom.Ferrarini Ugo Scala 1:100 Novembre 2002 TAV 2

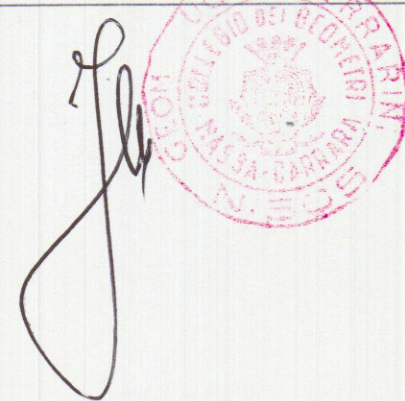


APPROVATO




COMUNE DI CARRARA
SERVIZIO TECNICO


Approvato dal Direttore alle condizioni
indicate nella Nota n° 2/1 del 12/3/03.
elaborato grafico dal 2/1, esente dal
dal Ufficio Valutazione del 12/3/03.
Il Responsabile del Procedimento
(Maurizio Vanni)

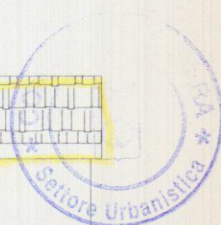


PROSPETTO SUD

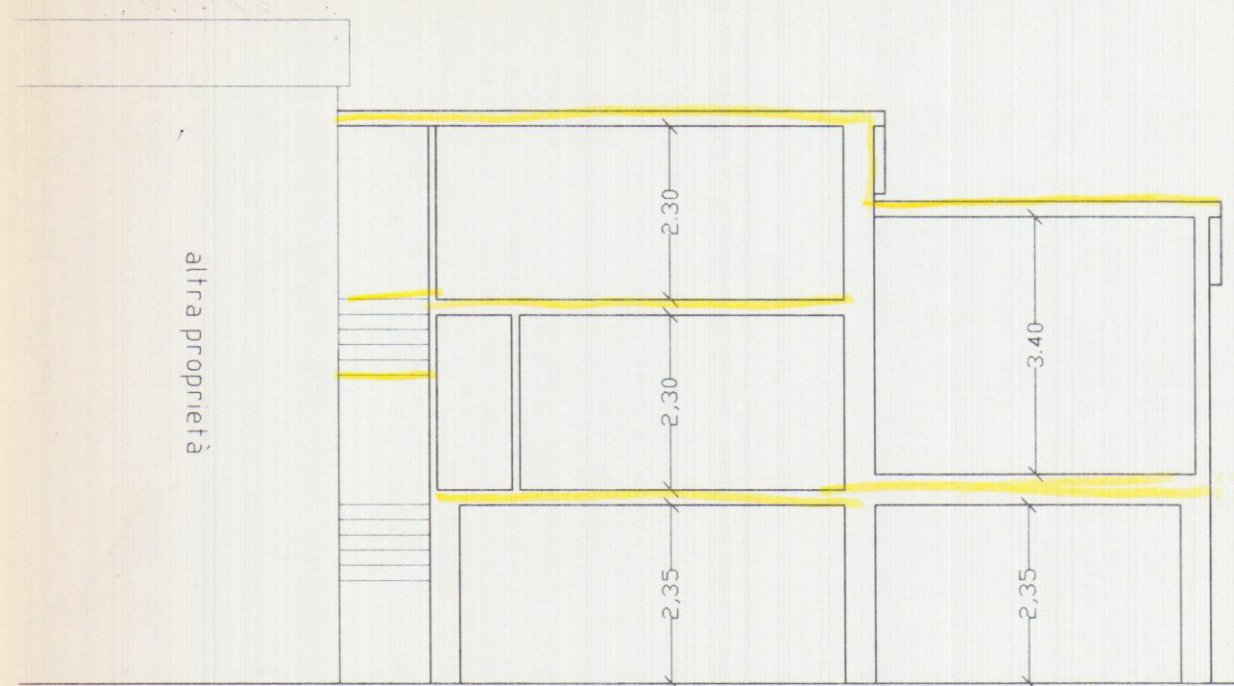


SEZIONE

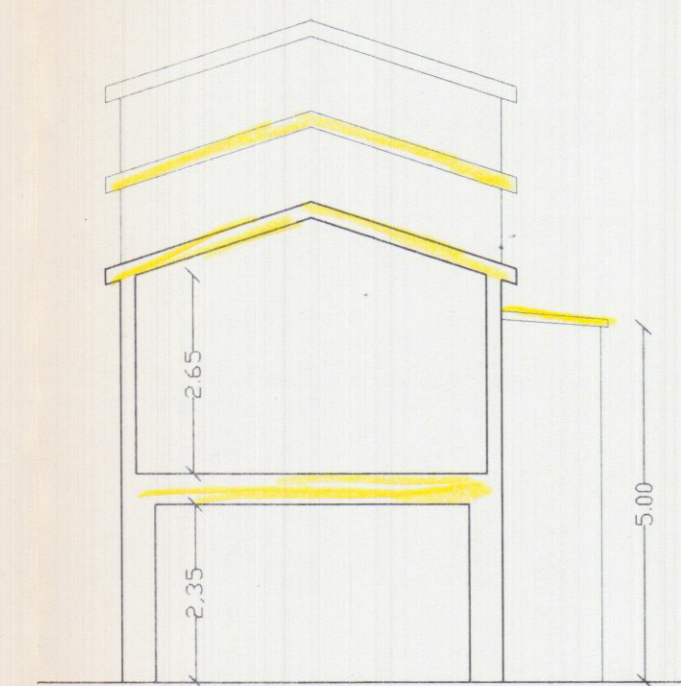

SEZIONE

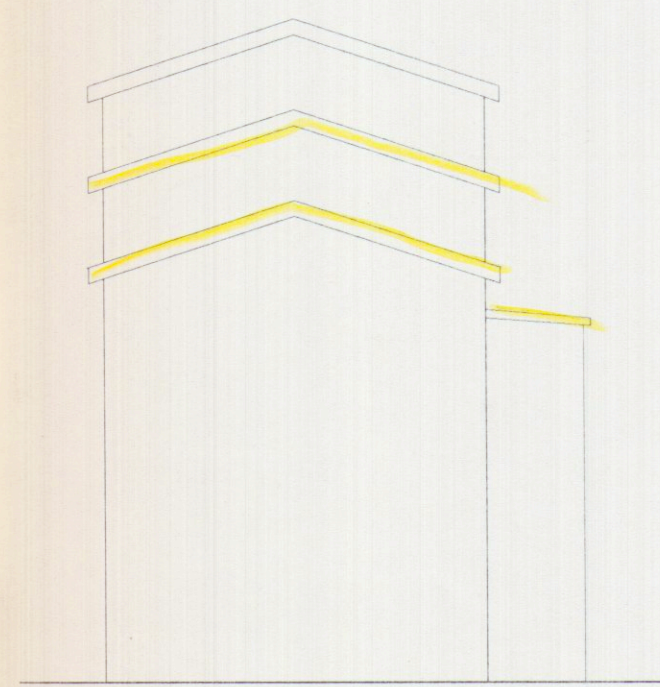

PROSPETTO EST

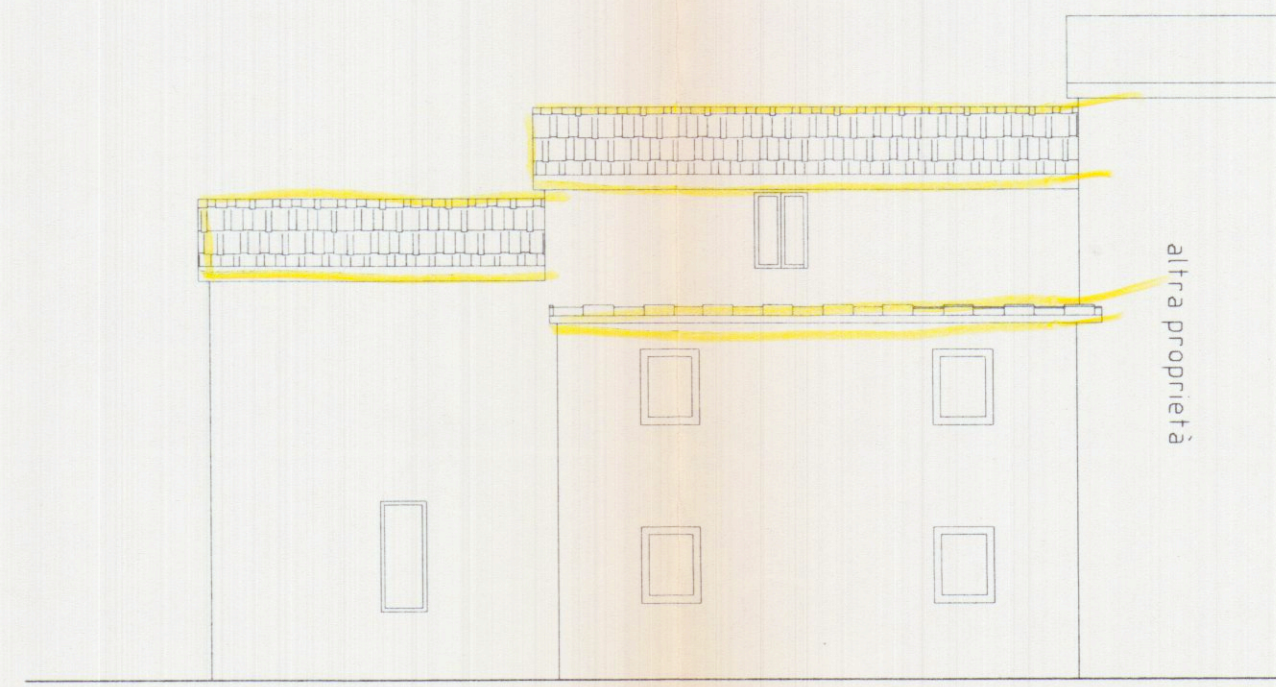

PROSPETTO NORD