

DENOMINAZIONE
PROGETTO PER LA COSTRUZIONE DI CASA
USO CIVILE ABITAZIONE DA ERIGERSI
IN LOC. AVENZA - VIA PROVINCIALE SARZANA
AVENZA - SUL TERRENO CONTRADDISTINTO IN
CATASTO DEI MAPPI. 661.662 p. 40

2

PROGETTO S.F.A.
Geom. GIUSEPPE MARSELLI

PROPRIETARIO
CASTAGNINI MARIO BISELLI CORINNA

NOTE

OGGETTO
30 OTT. 1977
PLANIMETRIE e CALCOLI VOLUMETRICI

APPROVATO
28 APR. 1977
CONTROLLATO
L'ING. CAPO

PIANO TERRA

1	m 5.00 x 1.10 = mq 8.50 x 3 = mc 25.5
2	m 4.00 x 2.60 = mq 24.0 x 3 = mc 72.0
3	m 11.30 x 2.40 = mq 27.12 x 3 = mc 81.36
4	m 10.40 x 2.20 = mq 22.88 x 3 = mc 68.64
5	m 2.60 x 3.80 = mq 8.28 x 3 = mc 24.84
6	m 5.50 x 2.80 = mq 15.40 x 3 = mc 46.20
7	m 4.80 x 1.60 x 2 = mq 3.68 x 3 = mc 11.04
tot mq 90.24 tot mc 270.72	

Approvato dal Sindaco alla condizione
insolente del permesso di costruire
N. 8 del 28.4.77
L'ING. CAPO

PIANO PRIMO


1	m 3.00 x 2.80 = mq 8.40 x 3 = mc 25.20
2	m 9.50 x 3.00 = mq 28.5 x 3 = mc 85.50
3	m 4.80 x 6.10 = mq 29.28 x 3 = mc 87.84
4	m 4.80 x 5.00 = mq 24.00 x 3 = mc 72.00
tot mq 85.30 tot mc 260.54	

VOLUME SEMINTERATO FUORI TERRA
mc 90.00

P.R.G.C. 1971, ZONA EDILIZIA F.



PIANI	2
DISTANZA CONFINI	m. 5.00
ALTEZZA	m. 7.50
	1/4 del lotto

SUPERFICIE LOTTO mq 465.00
 SUPERFICIE COPERTA mq 90.24
 RAPPORTO 1/5
 VOLUME TOTALE mc 615.00

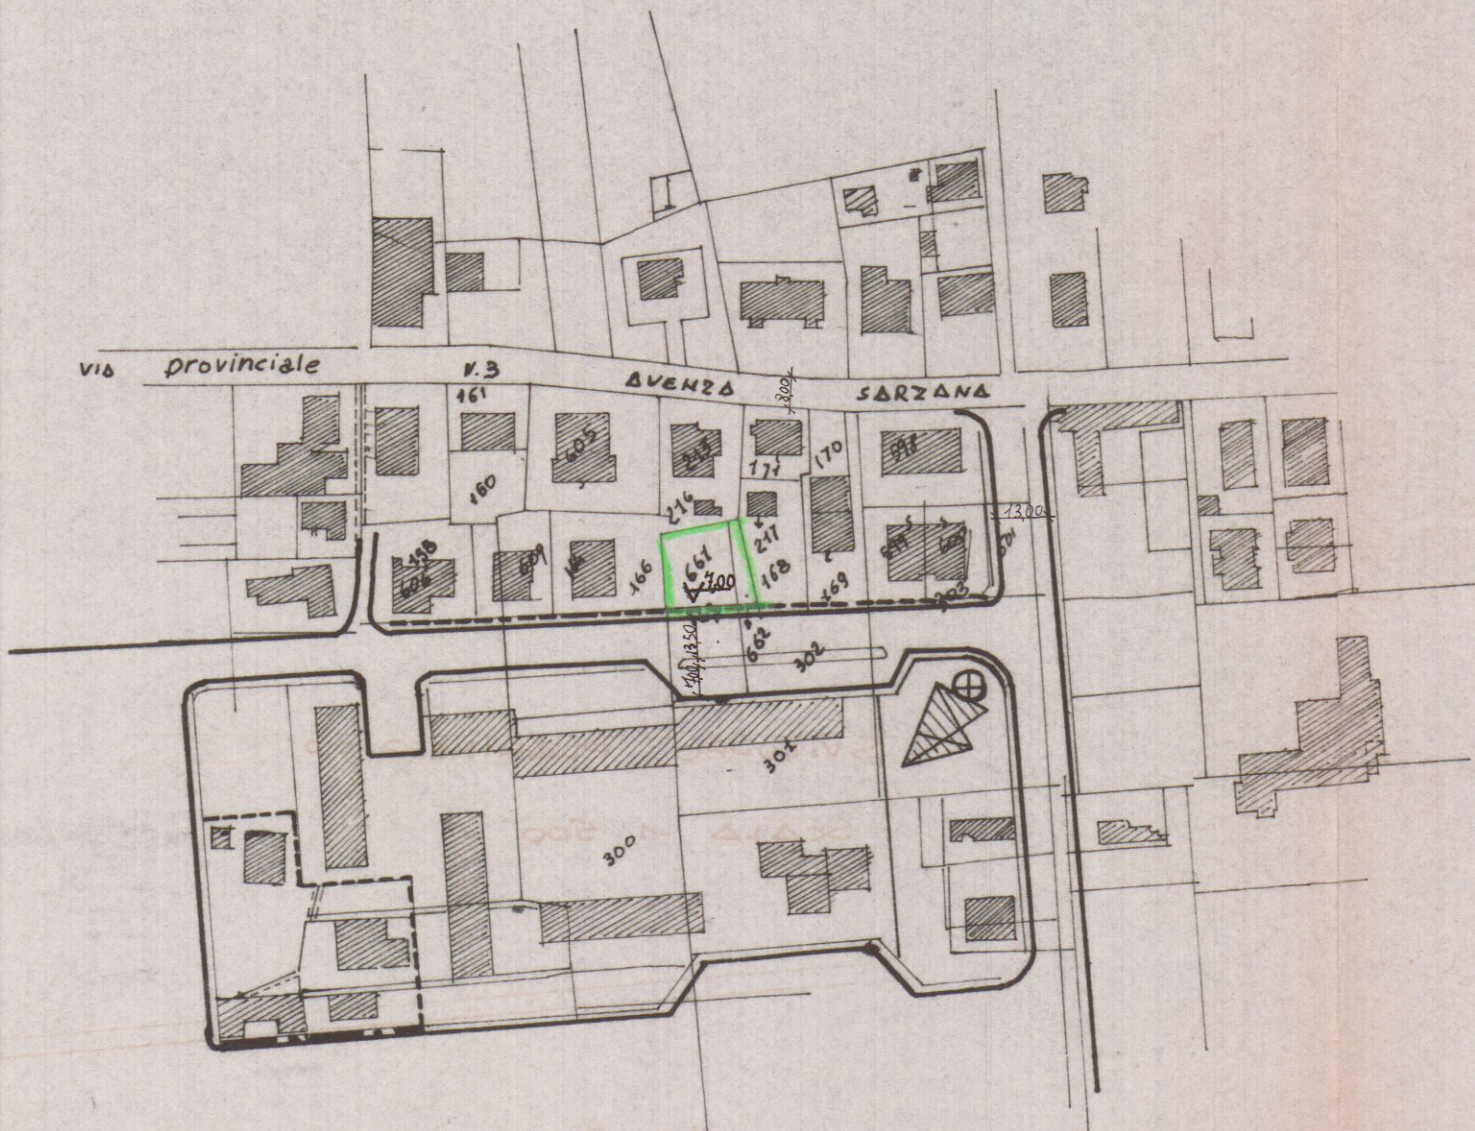

PLANIMETRIA GENERALE

SCALA 1:2000

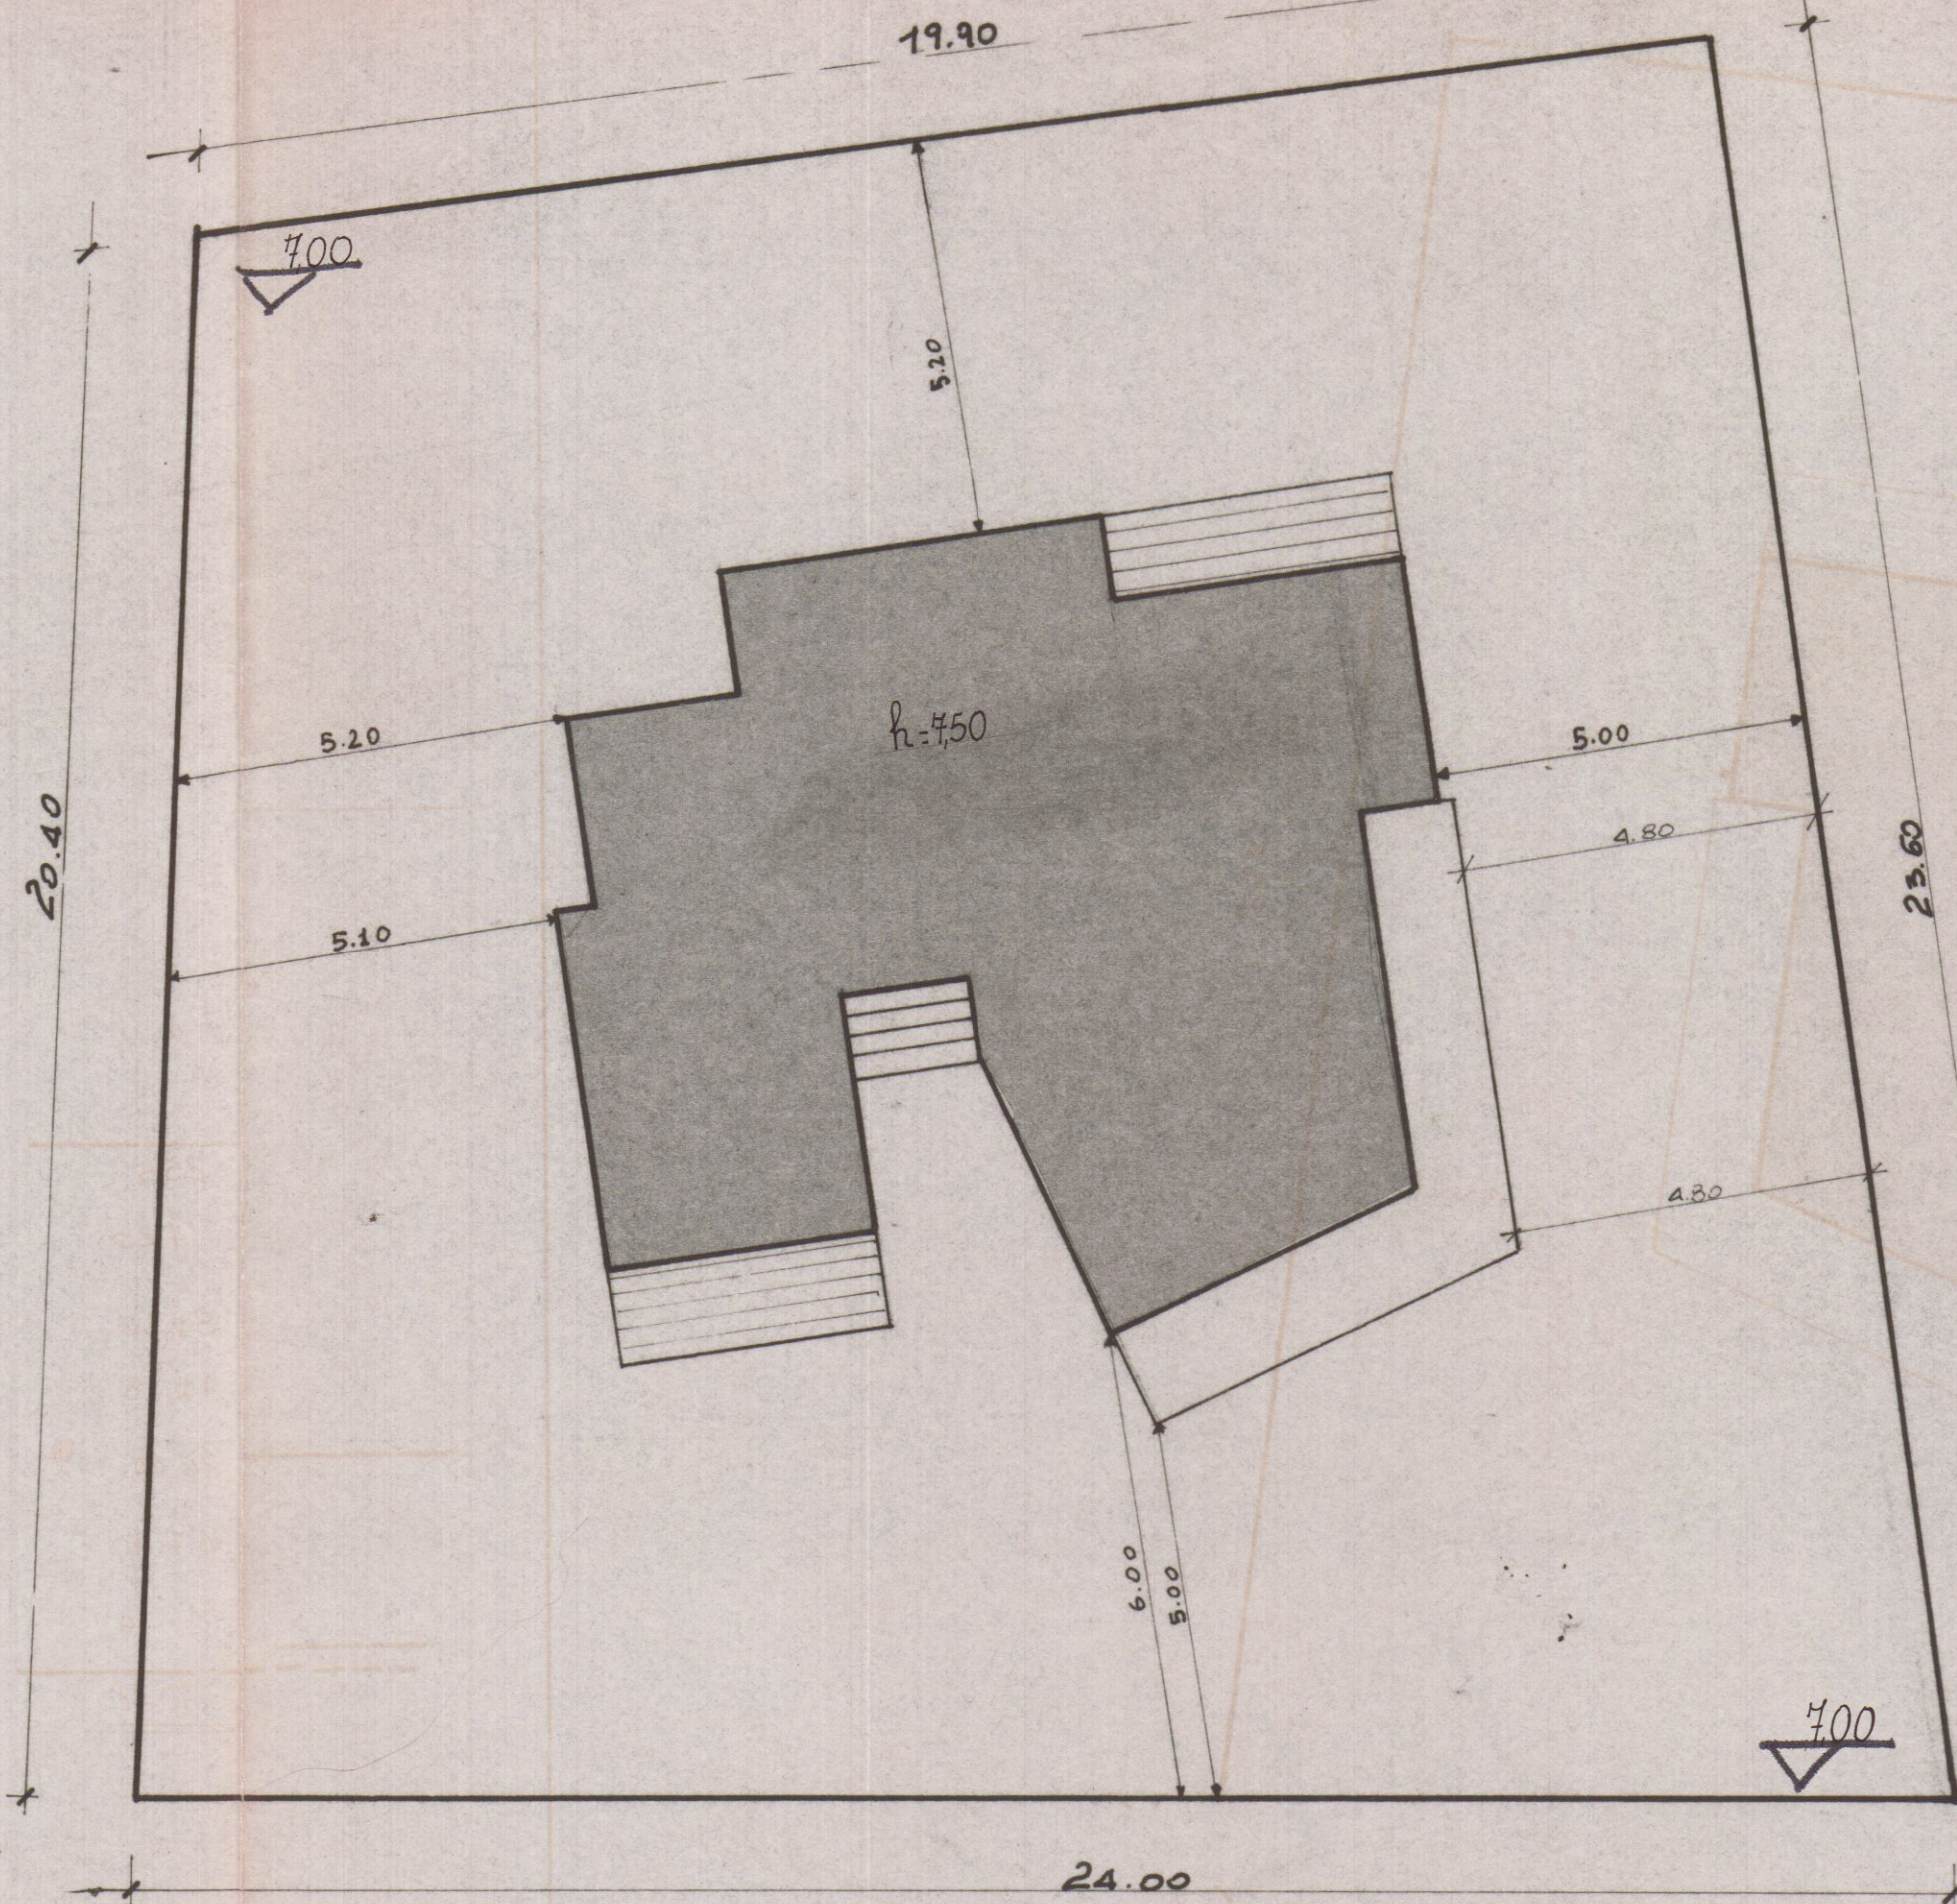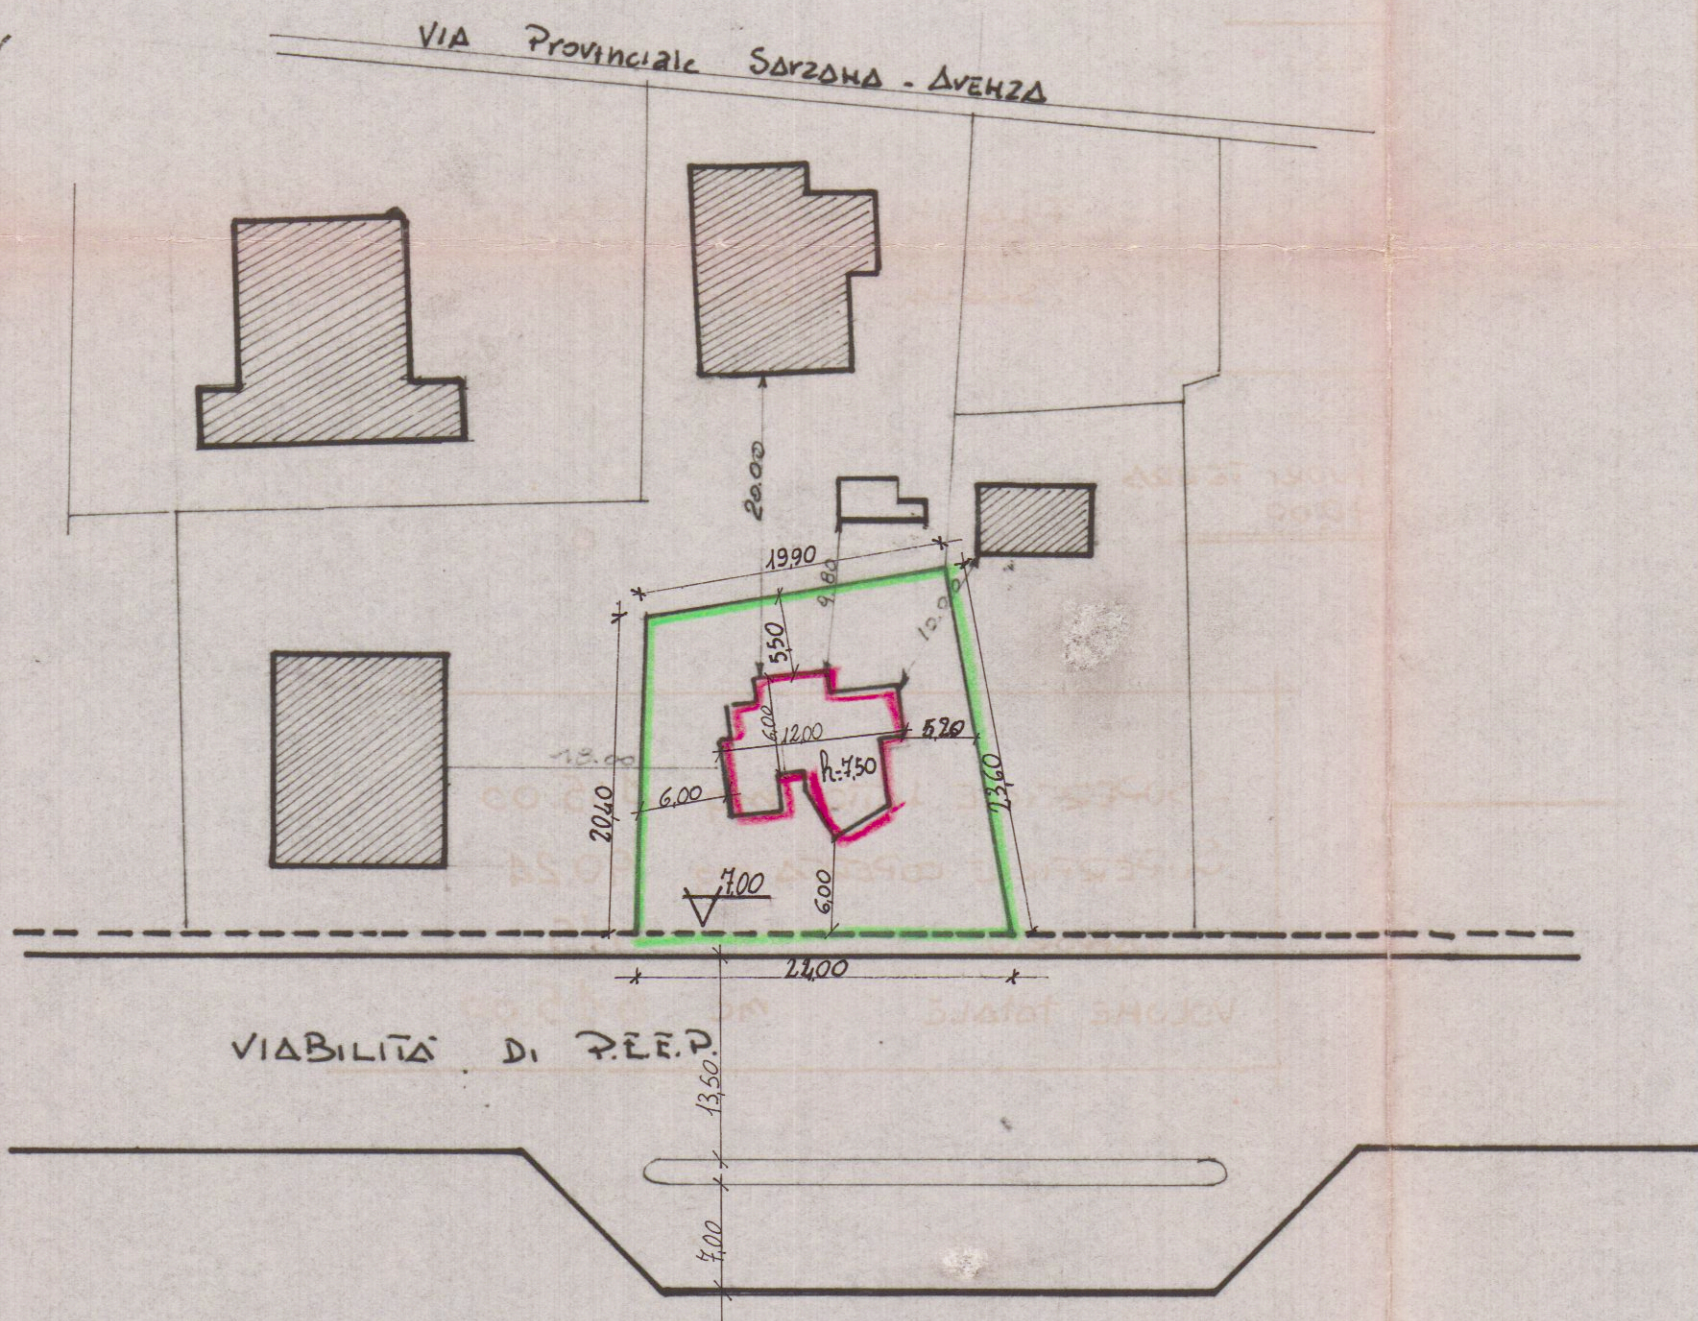

Servizio dei Conti Correnti Postali
Atte- azione di un versamento
di L. 8000
Lire *traviso*
(In lettere)

eseguito da *Castagnini*
sul c/c N. 1/46840 intestato a:
BANCA NAZ. LAVORO - Filiale di Roma
C/ CASSA NAZ. PREVIDENZA
ASSISTENZA A FAVORE DEI GEOMETRI
(Contributo per Marchio Giotto)
Via Barberis, 68 - 00100 ROMA
Aut. (C) 18.057 del 1977
Bollo linguistico dell'ufficio accertante
Firma di *GEN 77*
N. del bollettario ch. 9 Bollo a data
L'Ufficiale di Posta