


STUDIO TECNICO GEOM. LUCIO MENCONI





PROGETTO PER LA RECINZIONE DI UN TERRENO
DISTINTO IN CATASTO DAL Fog. 89 MAPPE 400
E NELLA INSTALLAZIONE DI N°2 CANCELLI E
LA FORTIFICAZIONE DI DUE MARCIAPIEDI PER ELIMINARE
IL PASSO CARABILE SUL TERRENO DISTINTO IN CATASTO
DAL Fog. 89 MAPPE 401

PROPRIETÀ: CONDOMINIO LA COVETTA

PROGETTO COMPLETO

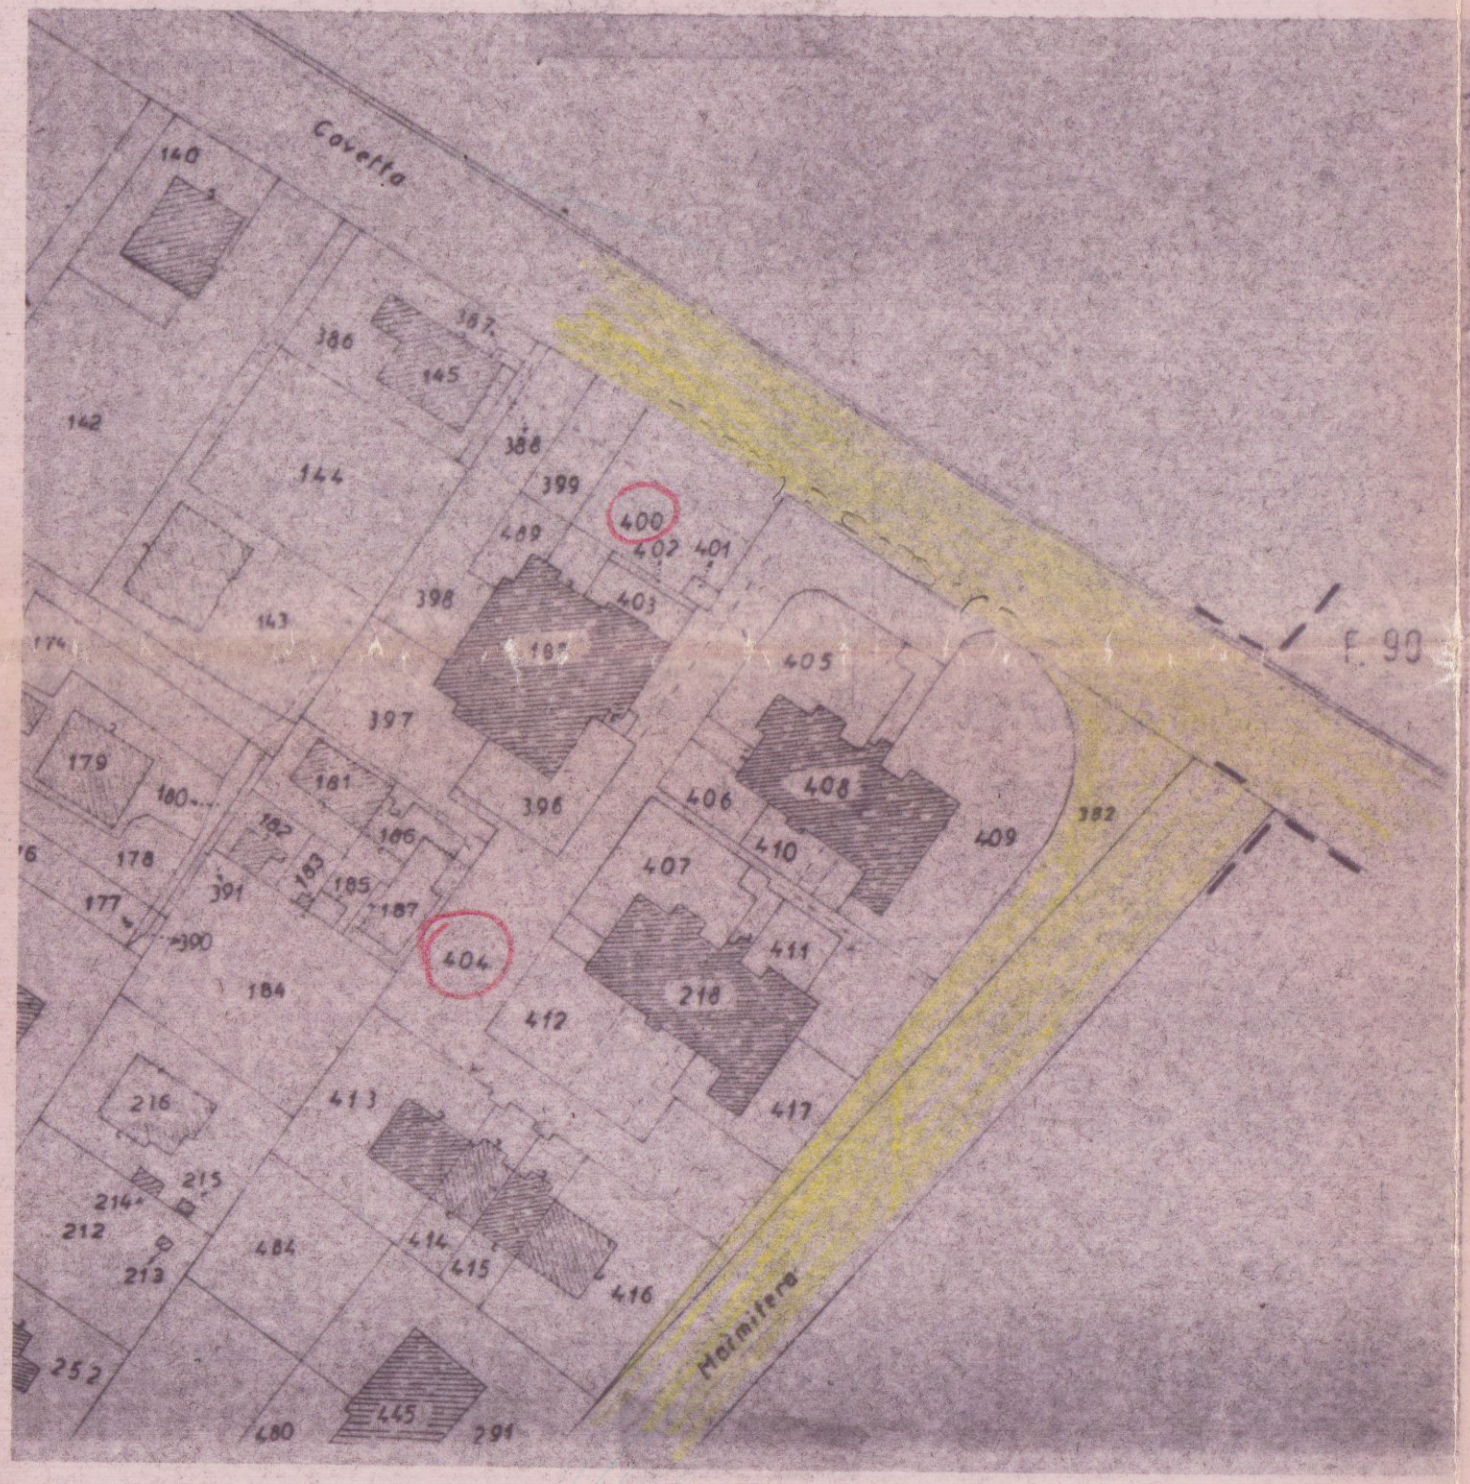

PLANIMETRIA 1:1000
Fog. 89 MAPPE 400-401

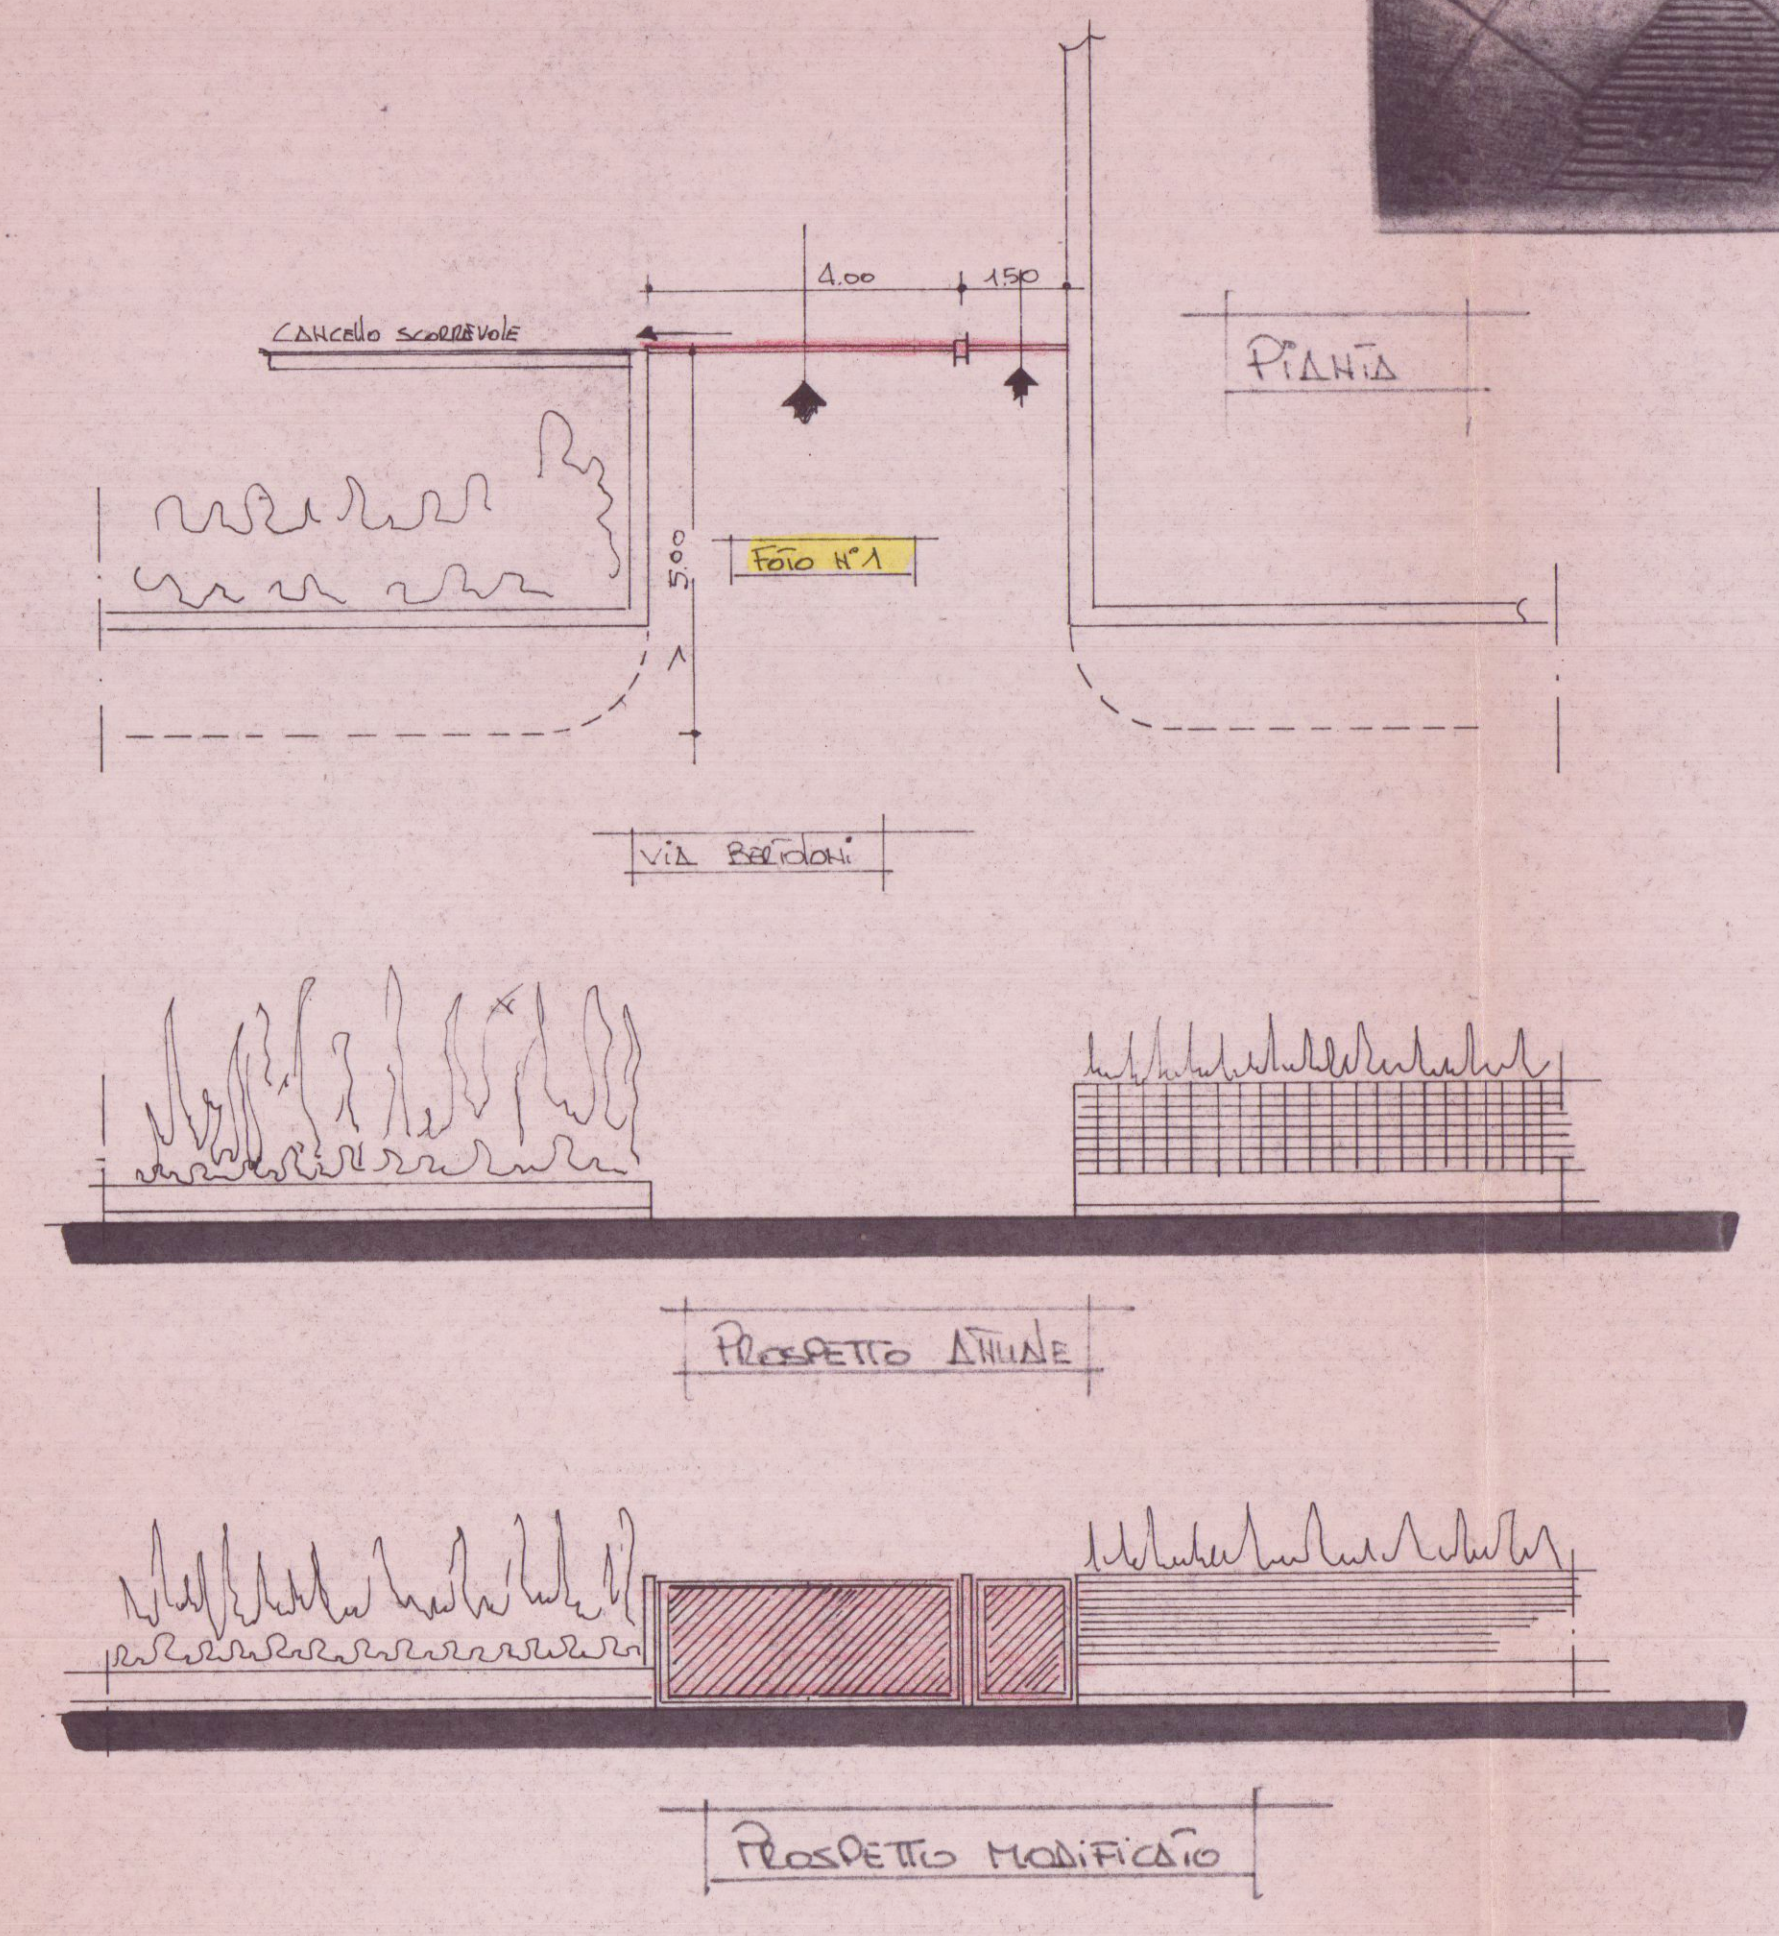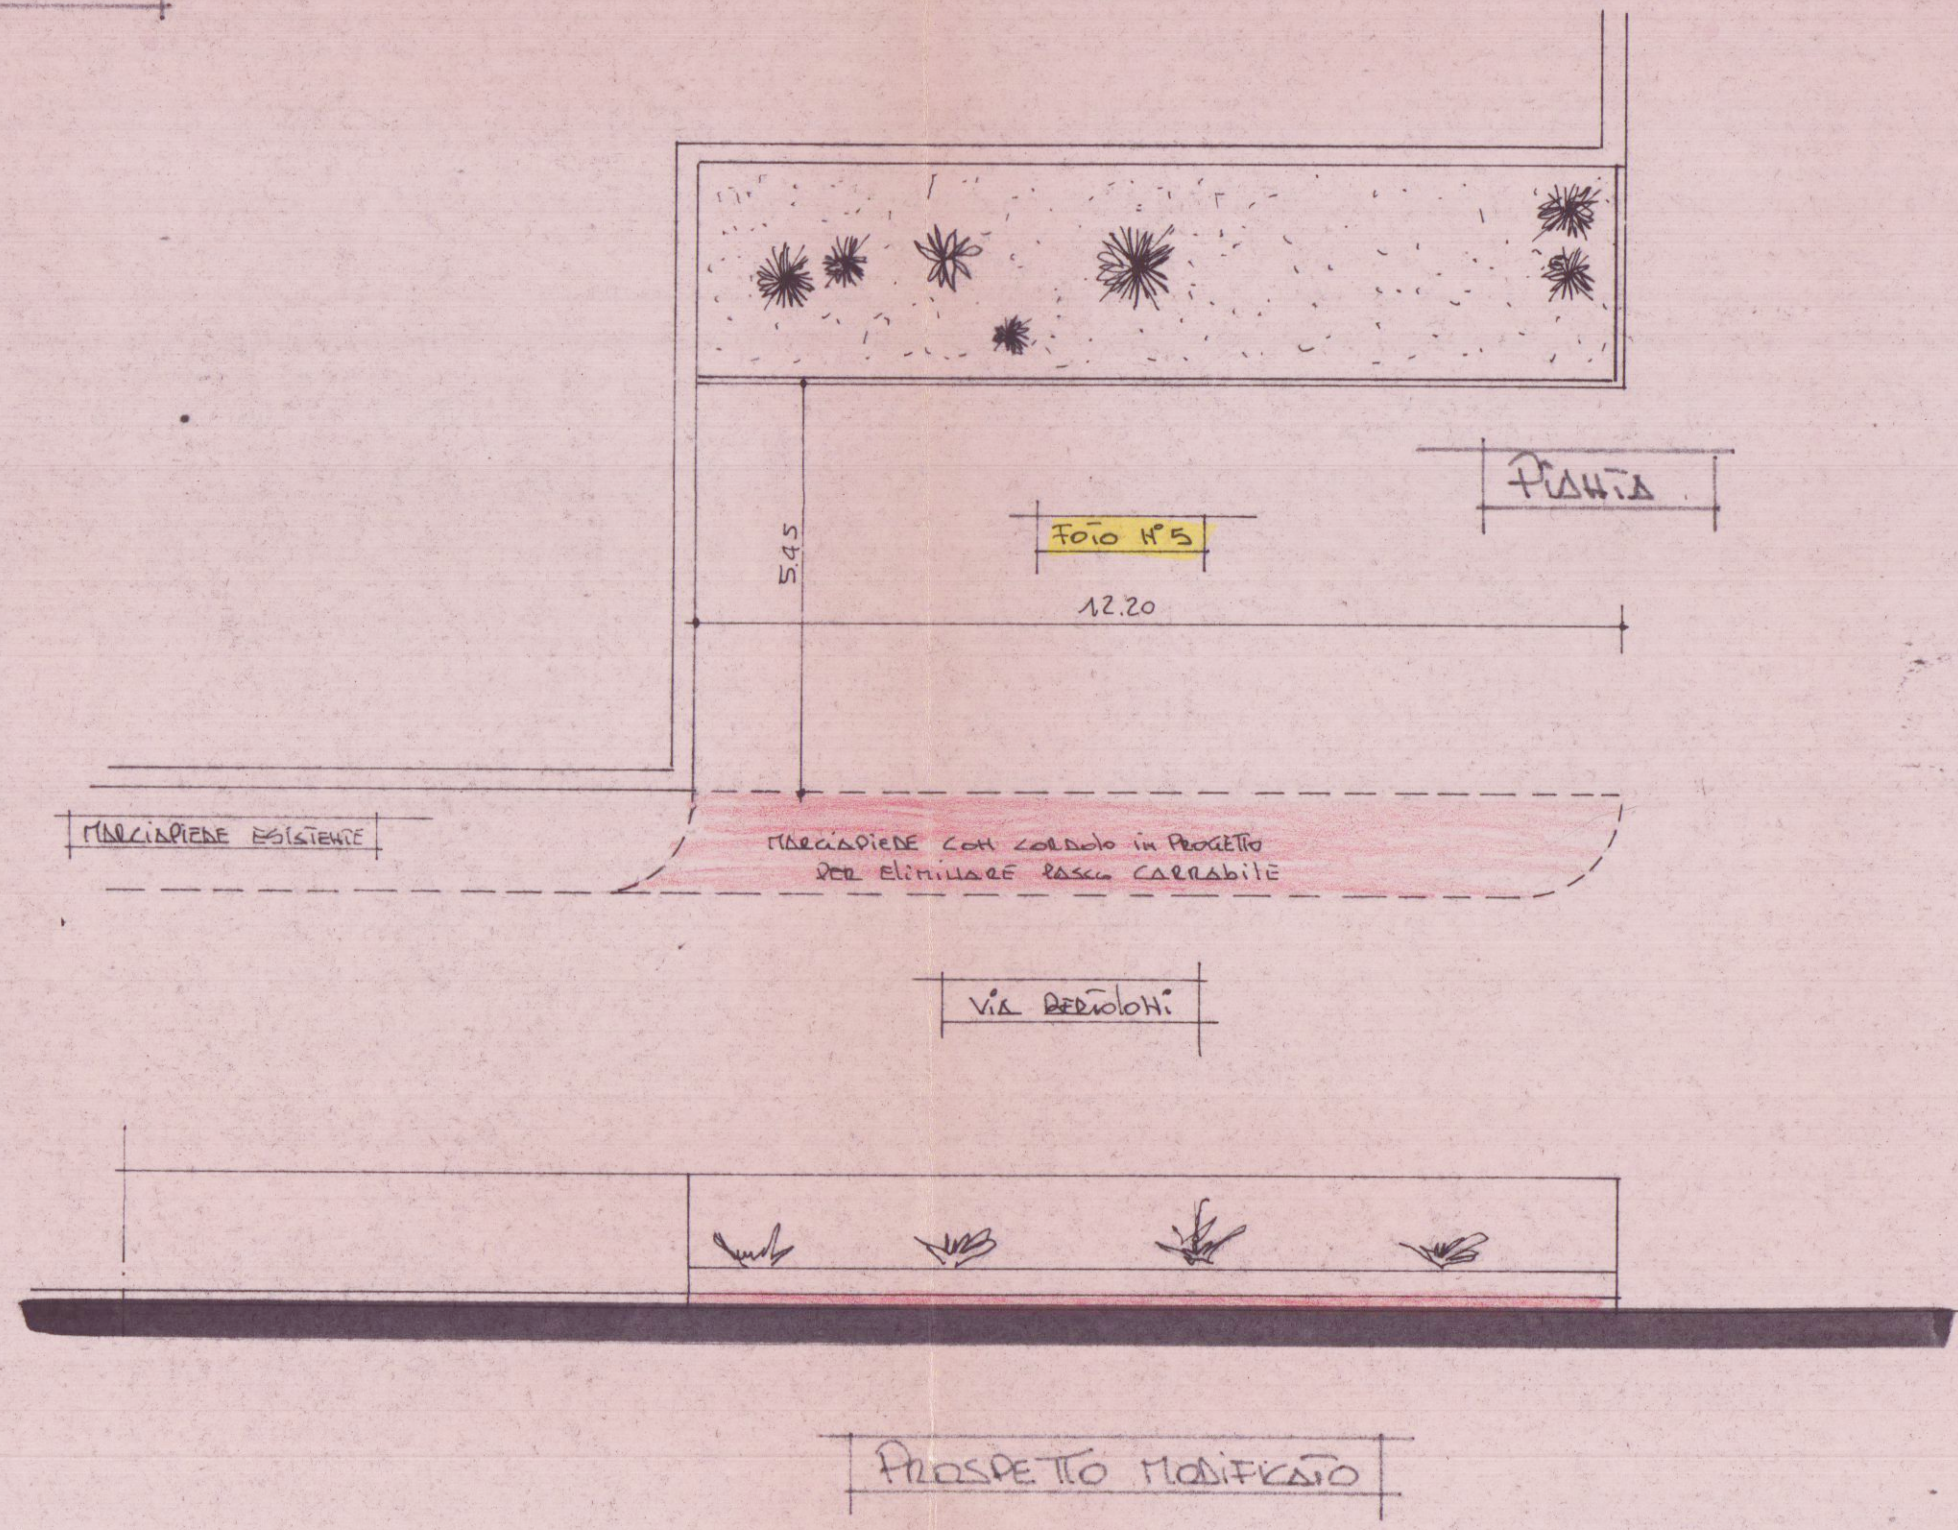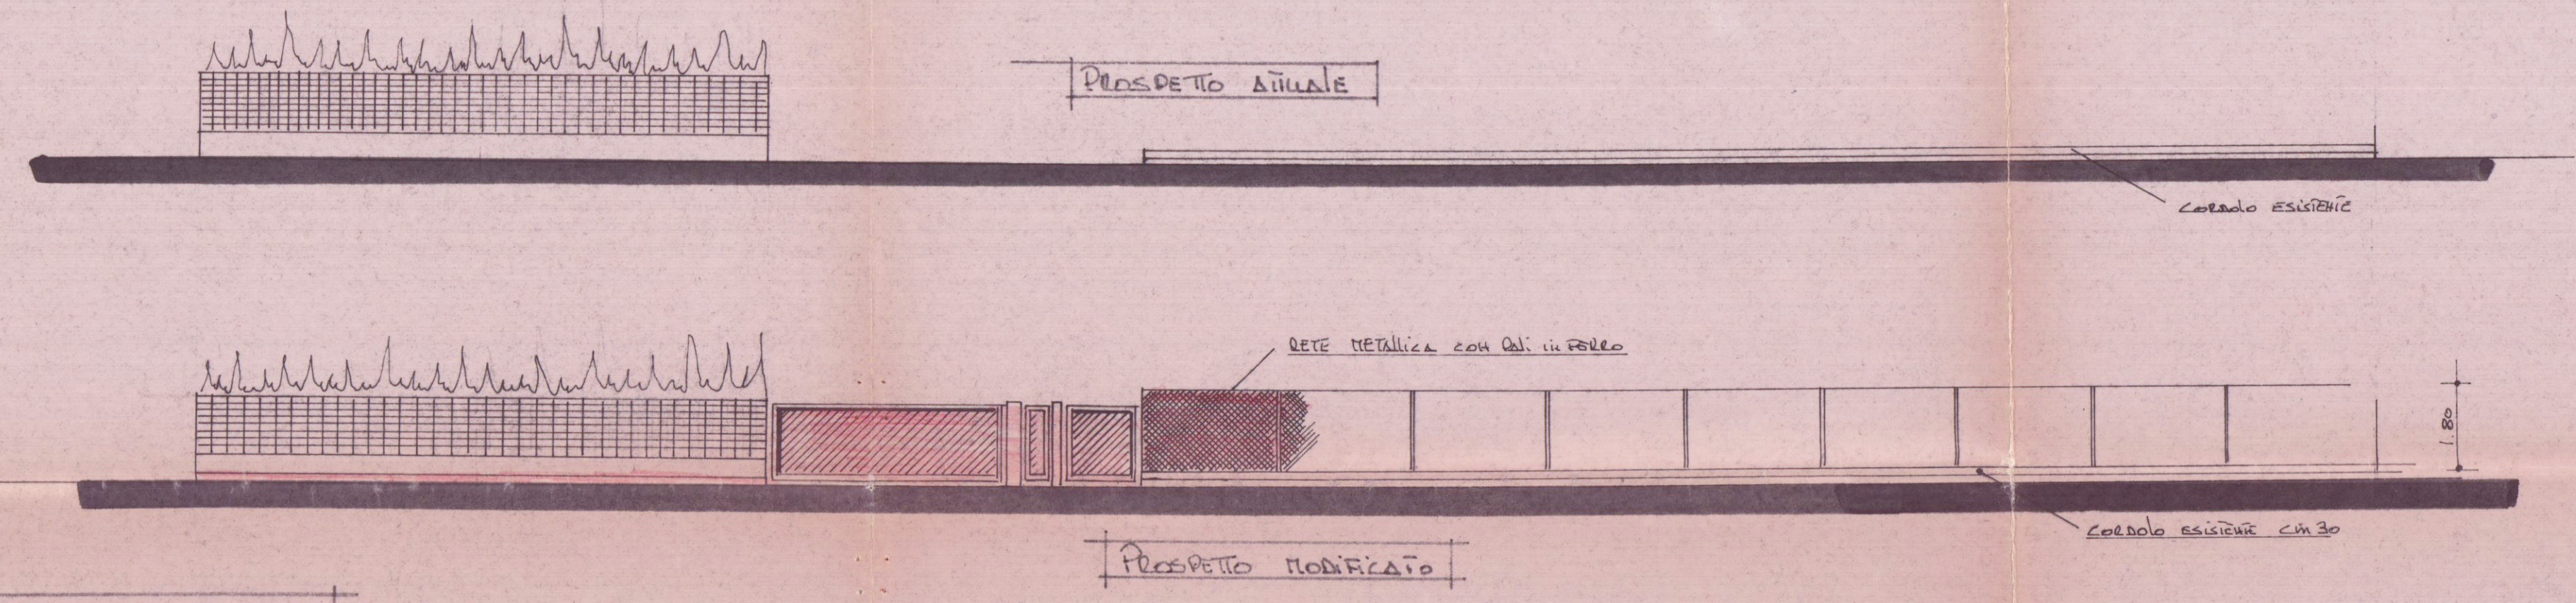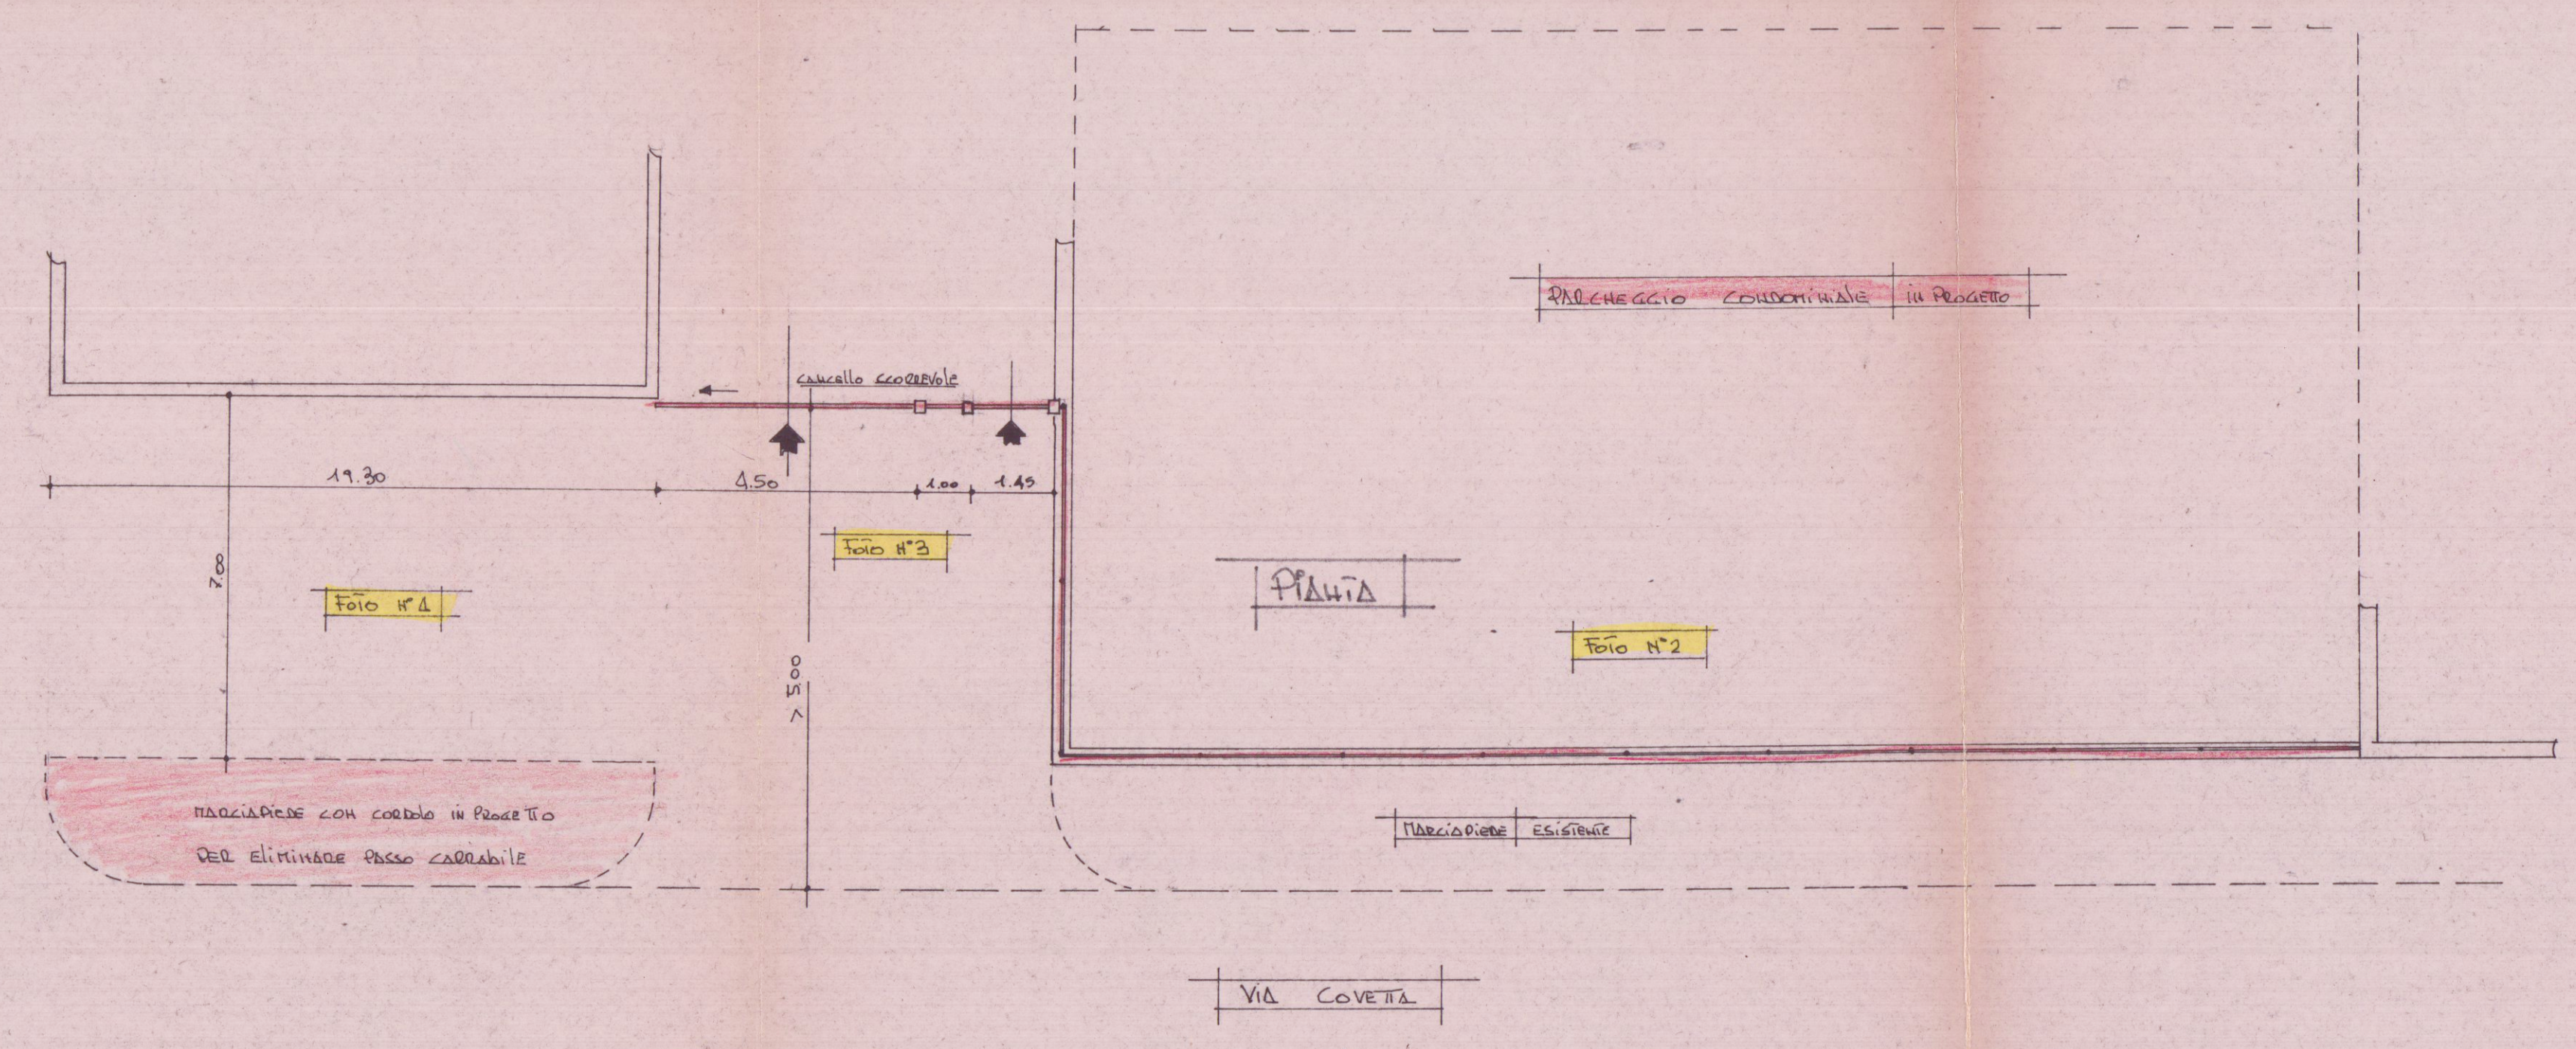

RA.PP. 1:500

