. 1983

| TAVOLA N° 3 | PROGETTO PER L'AMPLIAMENTO DI UN FABBRICATO AD USO ABITAZIONE IN LOC. BATTILANA VIA FIVIZZANO CIV. N° 60 | |
|---|---|---|
| Tecnico incaricato Geom. SQUASSONI IVANO Via Cap. Cecchini, 7 Bis 54033 MARINA DI CARRARA C. F. SQU IVN 50A02 B832G | PROPRIETA' SIG. ANDREANI GIUSEPPE | 2ª SOLUZ. |
| SCALA 1:100 | FOGLIO N° 68 MAPP. 494 — PROGETTO PROSPETTI E SEZ. | |

2ª SOLUZIONE

APPROVATO

CONTROLLATO

Il Geometra

1 FEB 1984

9 DIC.

Approvato dal Sindaco alle condizioni indicate nella Concessione Edilizia N. 75 del

L'ING. CAPO

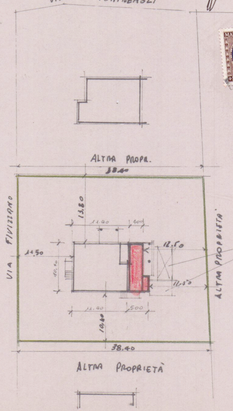


SCALA SVILUPPO PLANIMETRICO 1:500

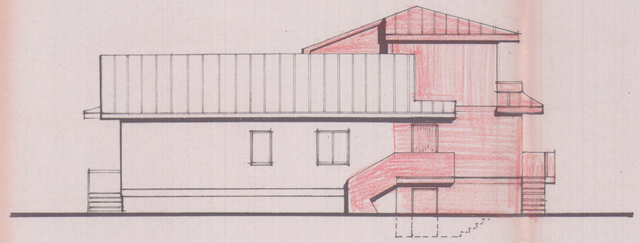

PROSPETTO NORD (lato Monti)

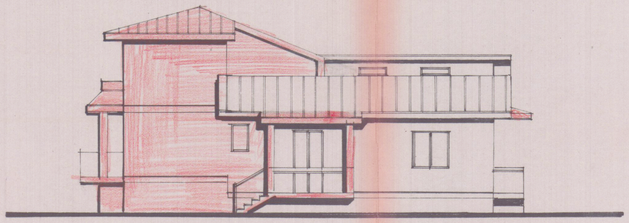

PROSPETTO SUD

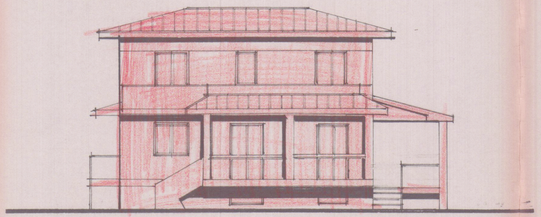

PROSPETTO OVEST

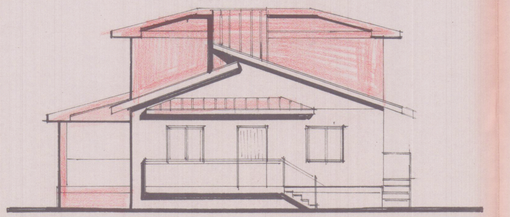

PROSPETTO EST (lato strada)

## CALCOLO SUP. E VOLUMI

ESISTENTE A P.TERRENO

| | | | | | |
|---|---|---|---|---|---|
| 1 | 6,30 x 11,40 | 71,82 | 4,20 | 301,66 | |
| 2 | 8,65 x 4,10 | 35,46 | 4,20 | 166,45 | |
| 3 | 4,75 x 4,10 | 7,17 | 3,20 | 22,94 | |
| / | MQ SUP. COP. | 118,55 | | 491,75 | |

PROGETTO A P.TERRENO

| | | | | | |
|---|---|---|---|---|---|
| 4 | 4,75 x 6,25 | 10,94 | 0,90 | 9,86 | |
| 5 | 10,40 x 4,00 | 41,60 | 4,30 | 178,88 | |
| 6 | 3,65 x 1,00 | 3,65 | 4,30 | 15,69 | |
| / | SUP. COP. MQ | 56,19 | | 204,43 | |

PROGETTO A PIANO PRIMO

| | | | | | |
|---|---|---|---|---|---|
| 7 | 10,40 x 4,00 | 41,60 | x 2,70 | 112,32 | |
| / | SUP. COP. MQ | 41,60 | / | 316,75 | |
| 1+2+3 | TOT. VOLUMI MC | | | 807,50 | FT |

SUP. COPERTA COMPLESS. 118,55 + 41,60 = MQ. 160,15

PARTE INTERRATA 10,40 x 4,00 = MQ 41,60 x 1,70 MC. 70,72

## CALCOLO SUPERFICI APPARTAMENTI CON LEGGE REGIONALE PER LE ZONE RURALI

| | | | |
|---|---|---|---|
| **APPARTAMENTO 1** | | | |
| ESISTENTE | | | |
| SOGGIORNO | 5,60 x 3,85 | MQ 19,50 | |
| PRANZO | 3,85 x 3,75 | » 14,45 | |
| CUCINA | 1,45 x 3,80 | » 5,50 | |
| INGRESSO | 2,50 x 1,90 | » 14,25 | |
| | | TOT. MQ 53,70 | |
| AMPLIAMENTO | | | |
| CAMERA | 3,70 x 3,60 | MQ 13,38 | |
| WC | 2,30 x 2,40 | » 5,52 | |
| CAMERA | 3,70 x 3,95 | » 14,43 | |
| DISIMP. | 1,60 x 0,80 | » 0,96 | |
| | 1,30 x 1,20 | » 1,56 | |
| | | TOT. MQ. 35,79 | TOT. MQ. 89,50 |
| **APPARTAMENTO 2 ESISTENTE** | | | |
| CORRIDOIO | 2,00 x 1,10 / 0,80 x 4,50 | MQ 2,20 / » 3,60 | |
| CAMERA | 4,00 x 4,35 | » 17,40 | |
| WC | 1,95 x 2,60 | » 5,07 | |
| CAMERA | 4,00 x 4,10 | » 16,40 | |
| | | TOT. MQ. 44,67 | |
| AMPLIAMENTO | | | |
| INGRESSO | 1,80 x 3,30 | MQ 5,94 | |
| CUCINA | 2,80 x 3,20 | » 8,96 | |
| SOGGIORNO | 6,50 x 3,70 | » 24,05 | |
| | | TOT. MQ 38,95 | TOT. MQ. 83,62 |

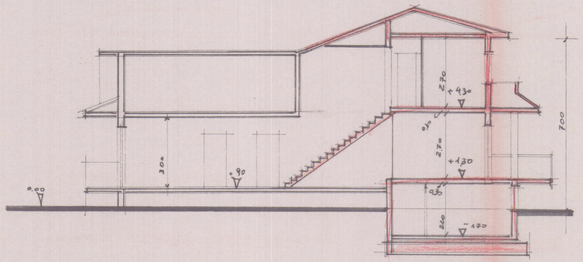


SEZIONE A-A

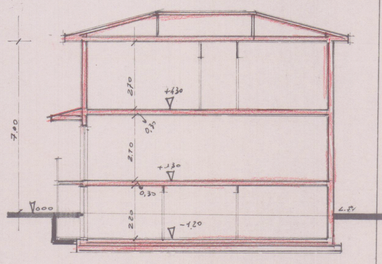


SEZIONE B-B