

NOVA TAVOLA 21 SETTEMBRE 1998

2eMMe STUDIO TECNICO ASSOCIATO
 GEOMETRI SAGLIANO-ZANNONI

Viale XX settembre, 268 54031 Avenza Carrara tel. 0585/50187

DITTA
 COMMITTENTE **GIULIANI DESIDERO - CARRARA**

OGGETTO:
 PROGETTO PER LA RISTRUTTURAZIONE DI FABBRICATO
 DI CIVILE ABITAZIONE SITO IN MARINA DI CARRARA
 VIA ARGINE DESTRO

03 AGO. 1998 **VARIANTE**
 PLANIMETRIE, PIANTE





TAV. 3

DATA 5/98 FG. 107 MAPP. N. 54-55-91-92-146

SCALA 1:2000
 1:100

ESTRATTO CONFORME ALLA MAPPA CATASTALE

APPROVATO

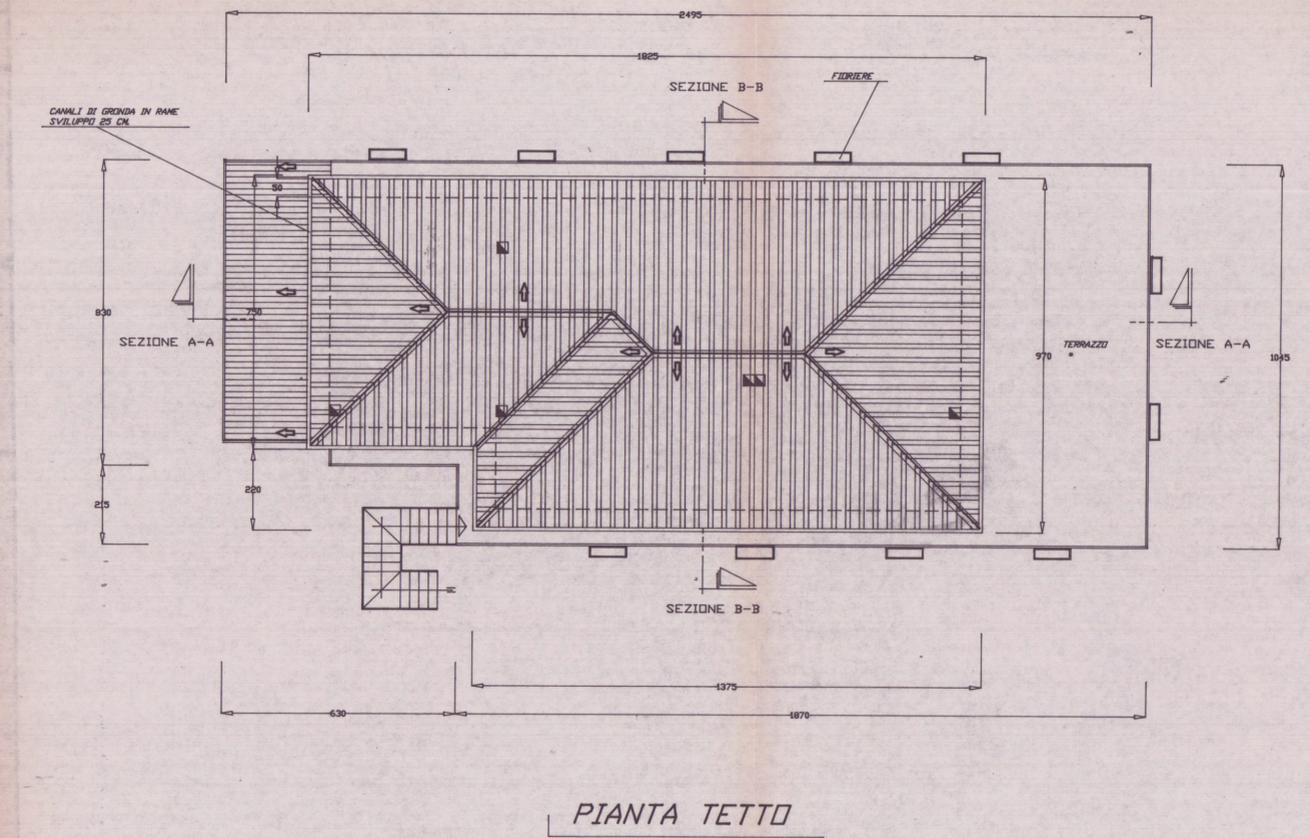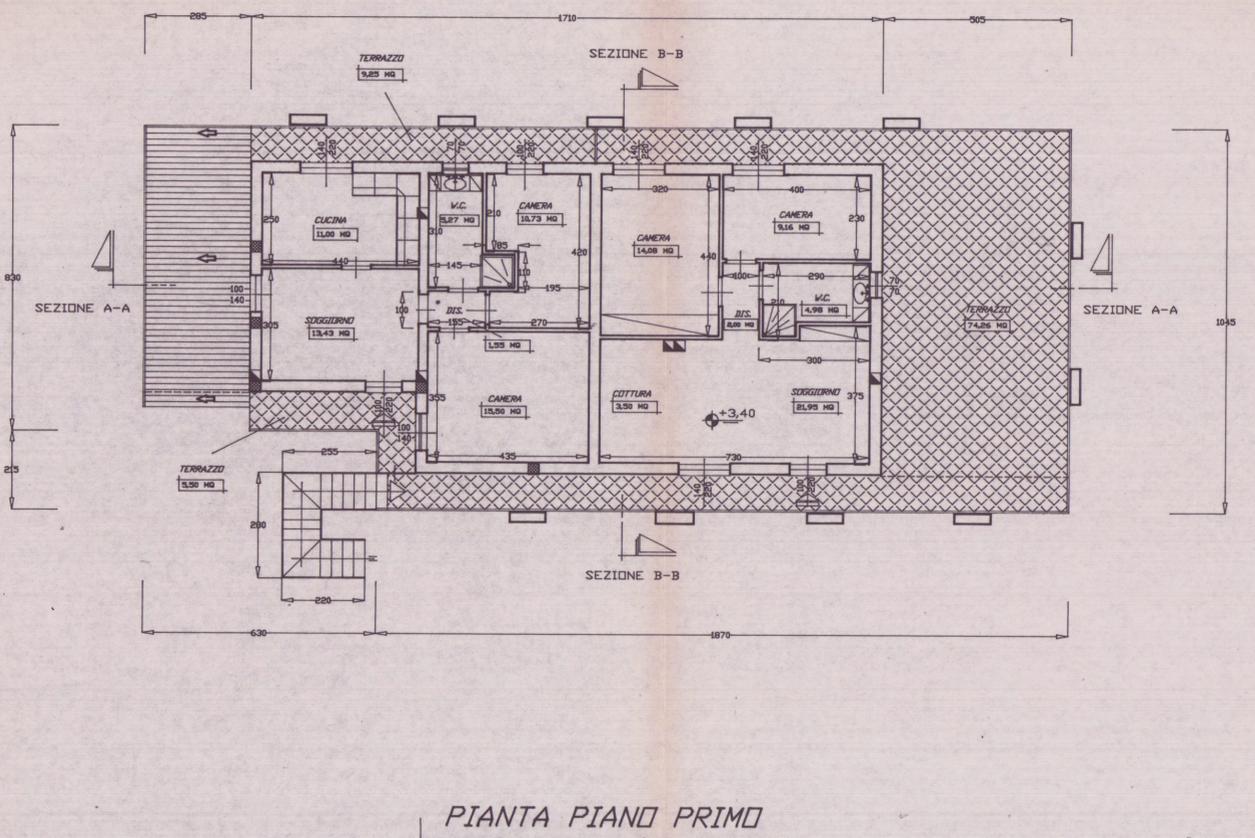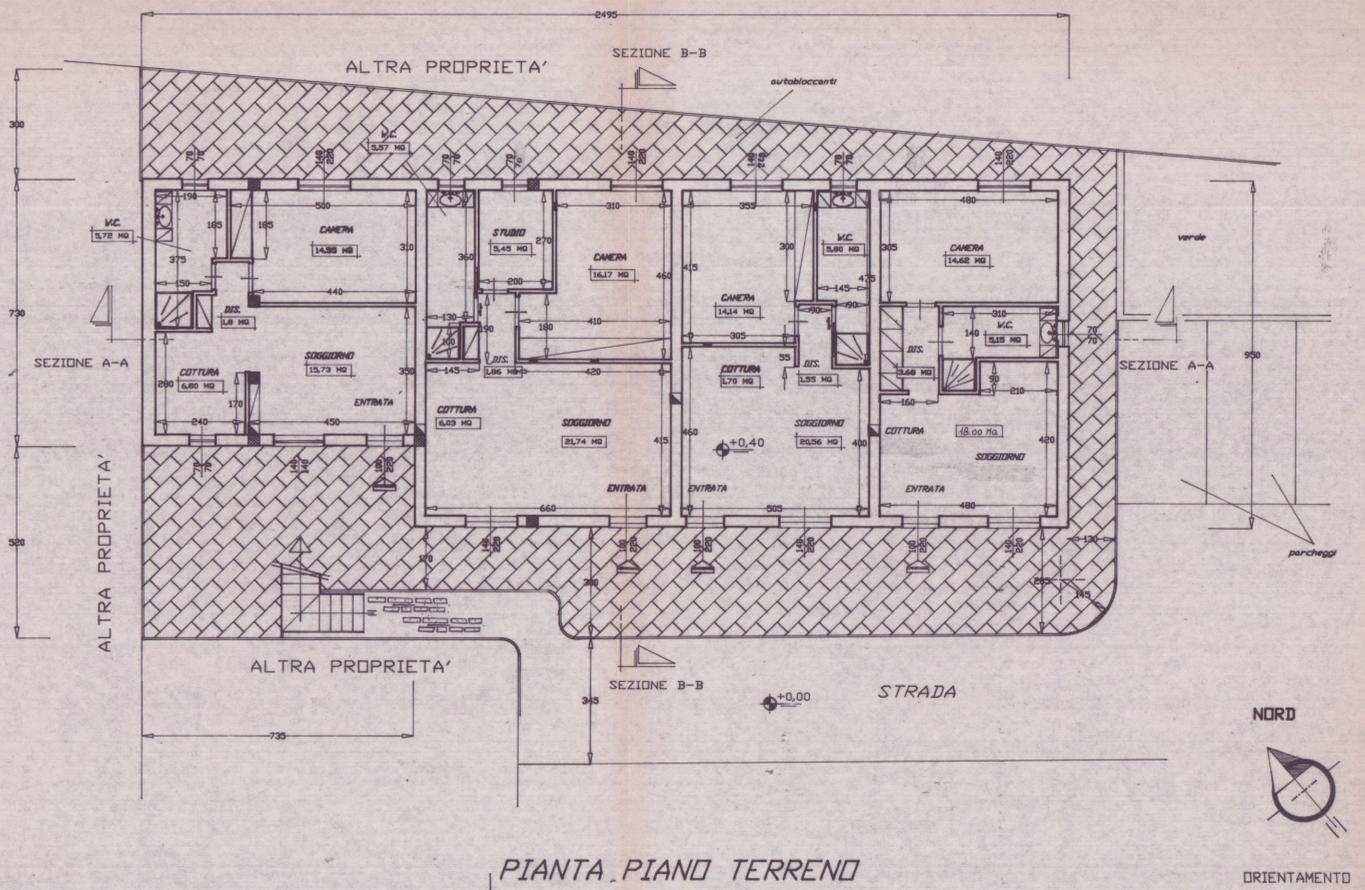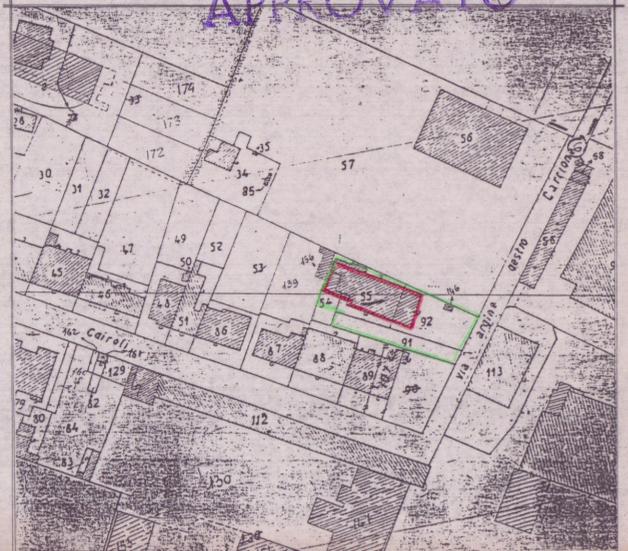

COMUNE
SETT. U.
Approvato dal
Indicate n. 167/17 100
elab. grafico n. 510/13 3/3
n. 100/13
L' Istruttore Tecnico
Marchi Geof.udio

827.0340