

30 NOV. 1973

T.2

Progetto di edificio per appartamenti, ubicato in
AVENZA, via F. Turati, di prop. dei SIG.:

Pizzini Maria - Pizzini Giuseppe - Pizzini Maria

SCALA: 1:100

progettista: DINO GELONI architetto

VARIANTE

DINO GELONI
ARCHITETTO


APPROVATO
31 GEN. 1974

CONTROLLATO
L'ING. CAPO


VARIANTE AL PROGETTO

Approvata dal Sindaco alle condizioni
indicate nel permesso di costruzione
N° 1882 del 24-1-1974
L'ING. CAPO


L'Ingegnere Capo
Luigi

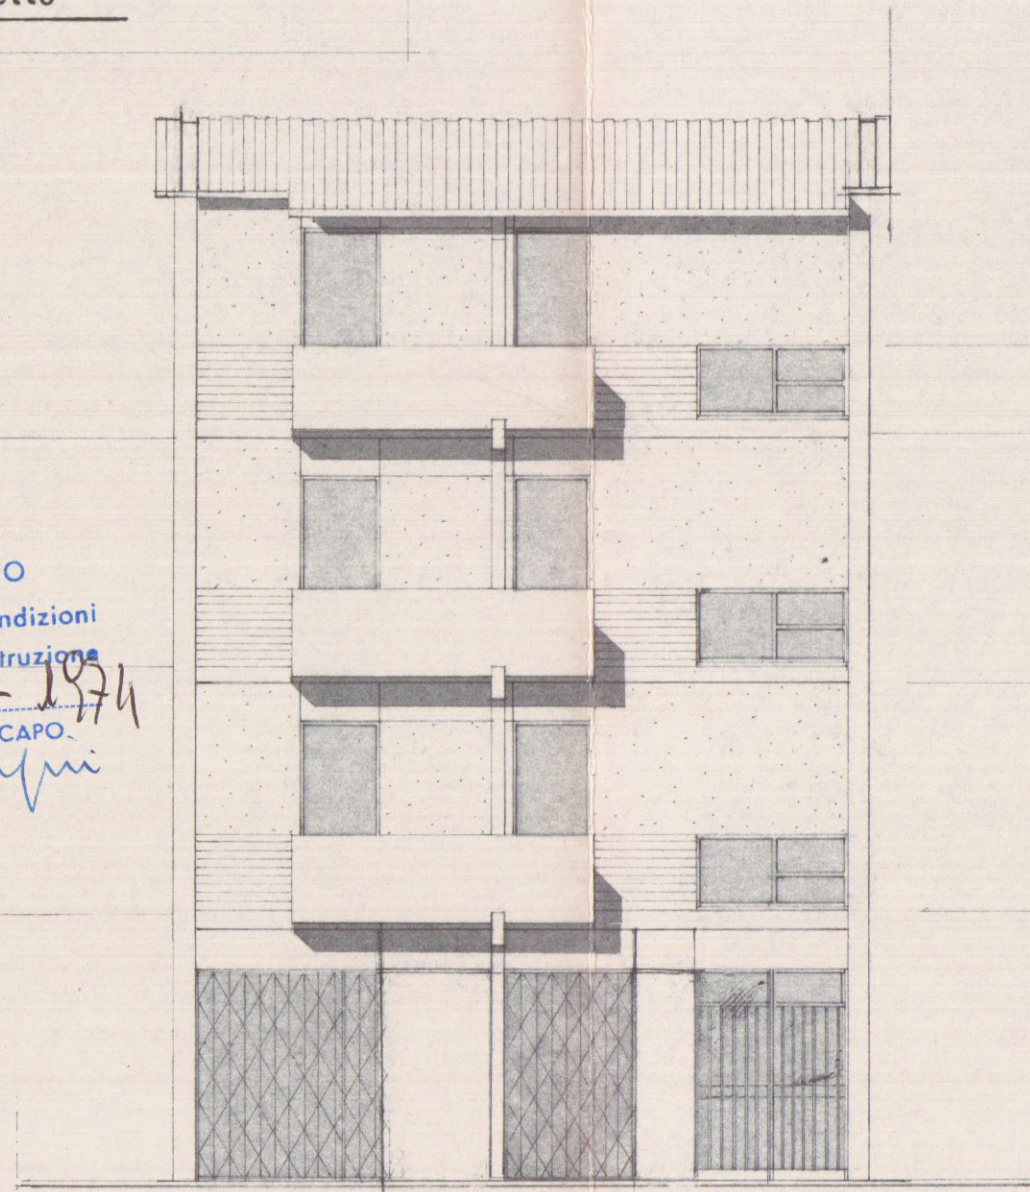


PROSPETTO SULLA VIA GARIBALDI

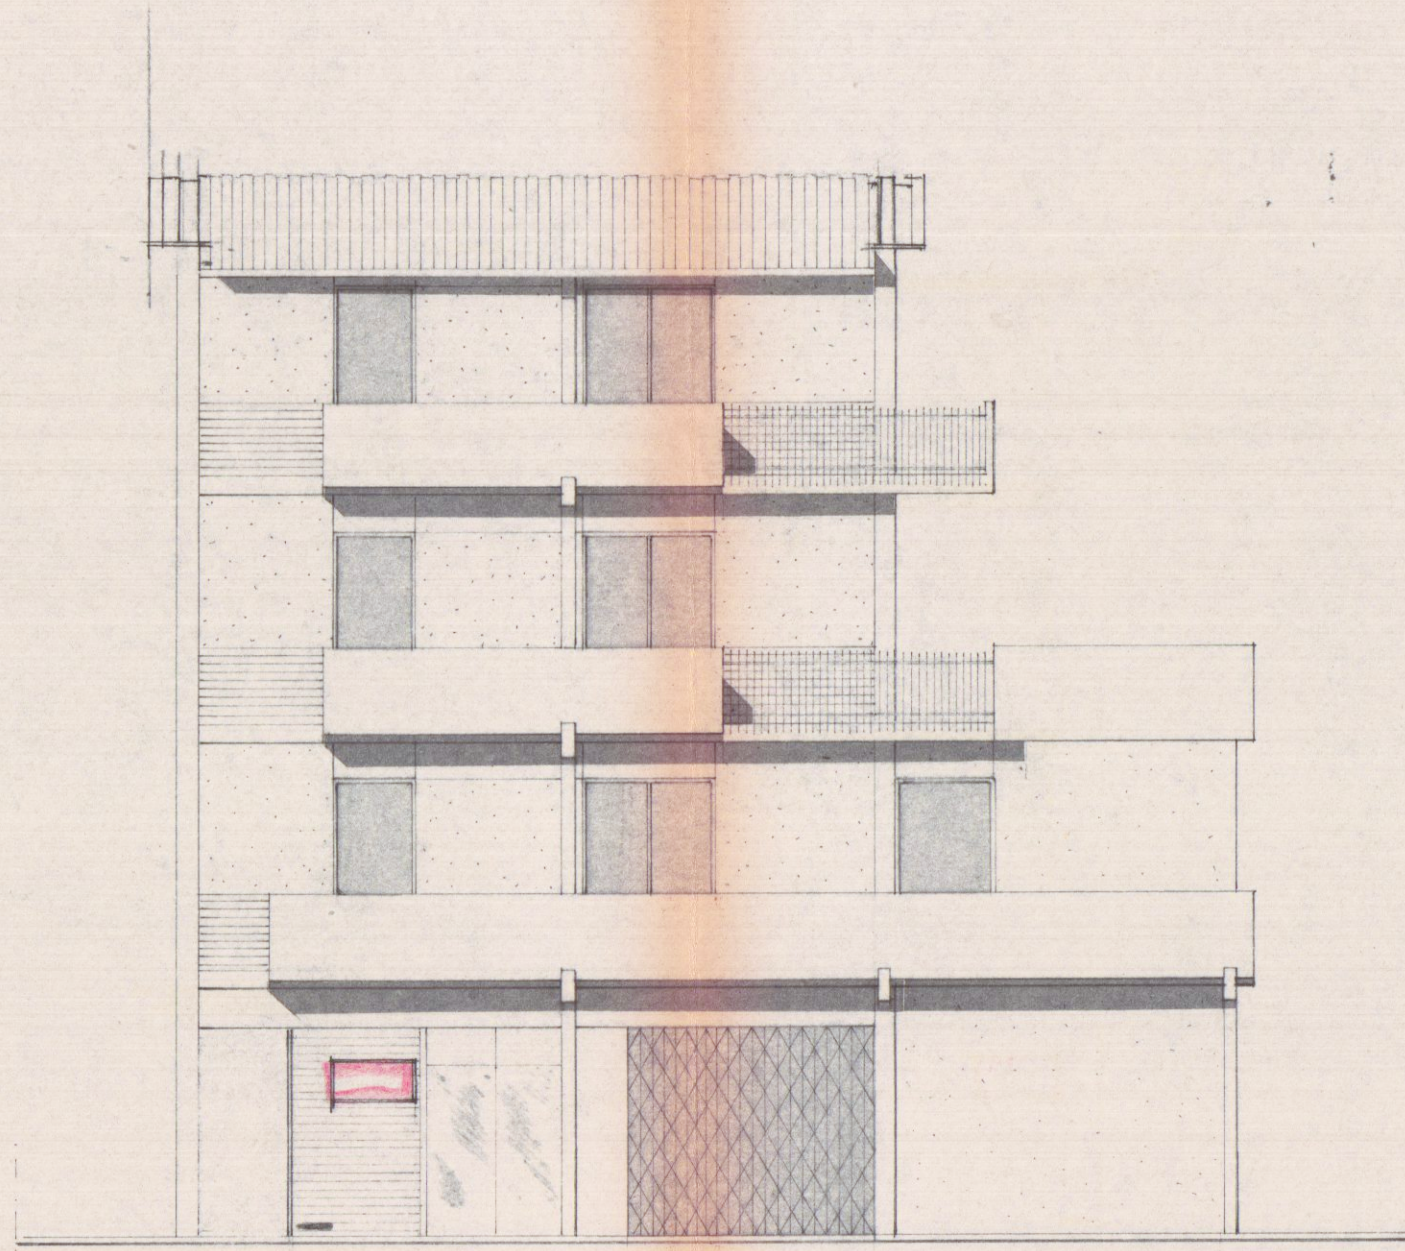


PROSPETTO SUL CORTILE

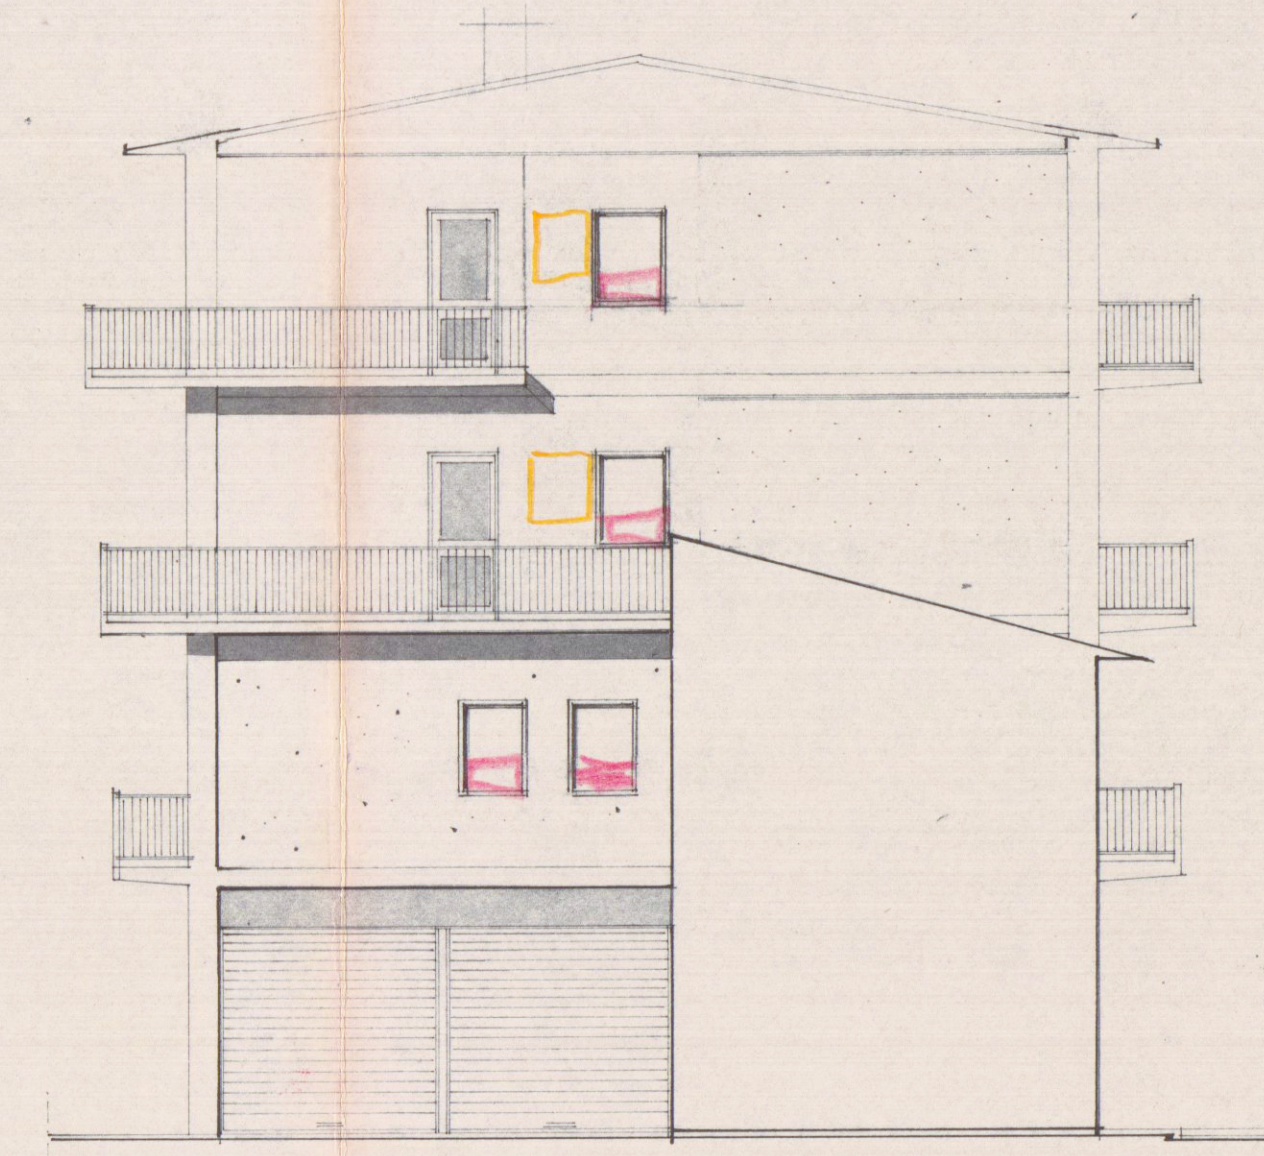

PROSPETTO EST

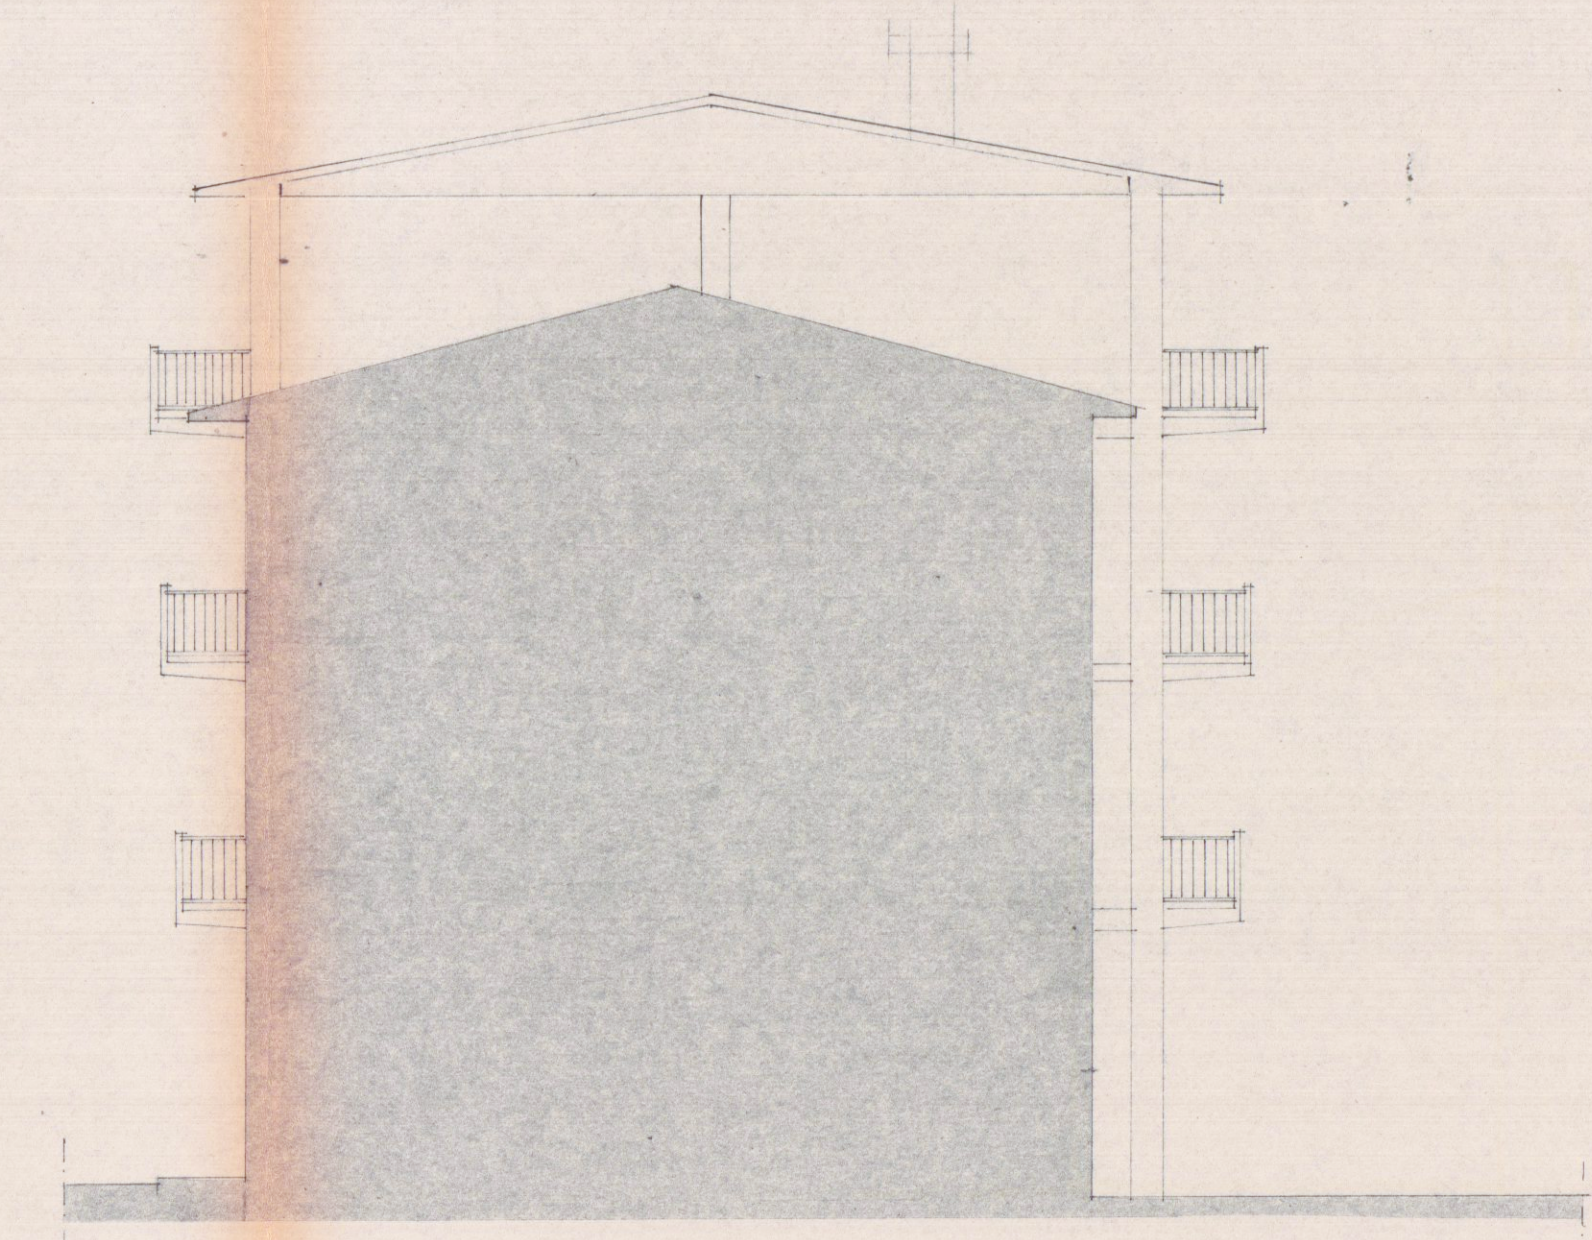

PROSPETTO OVEST

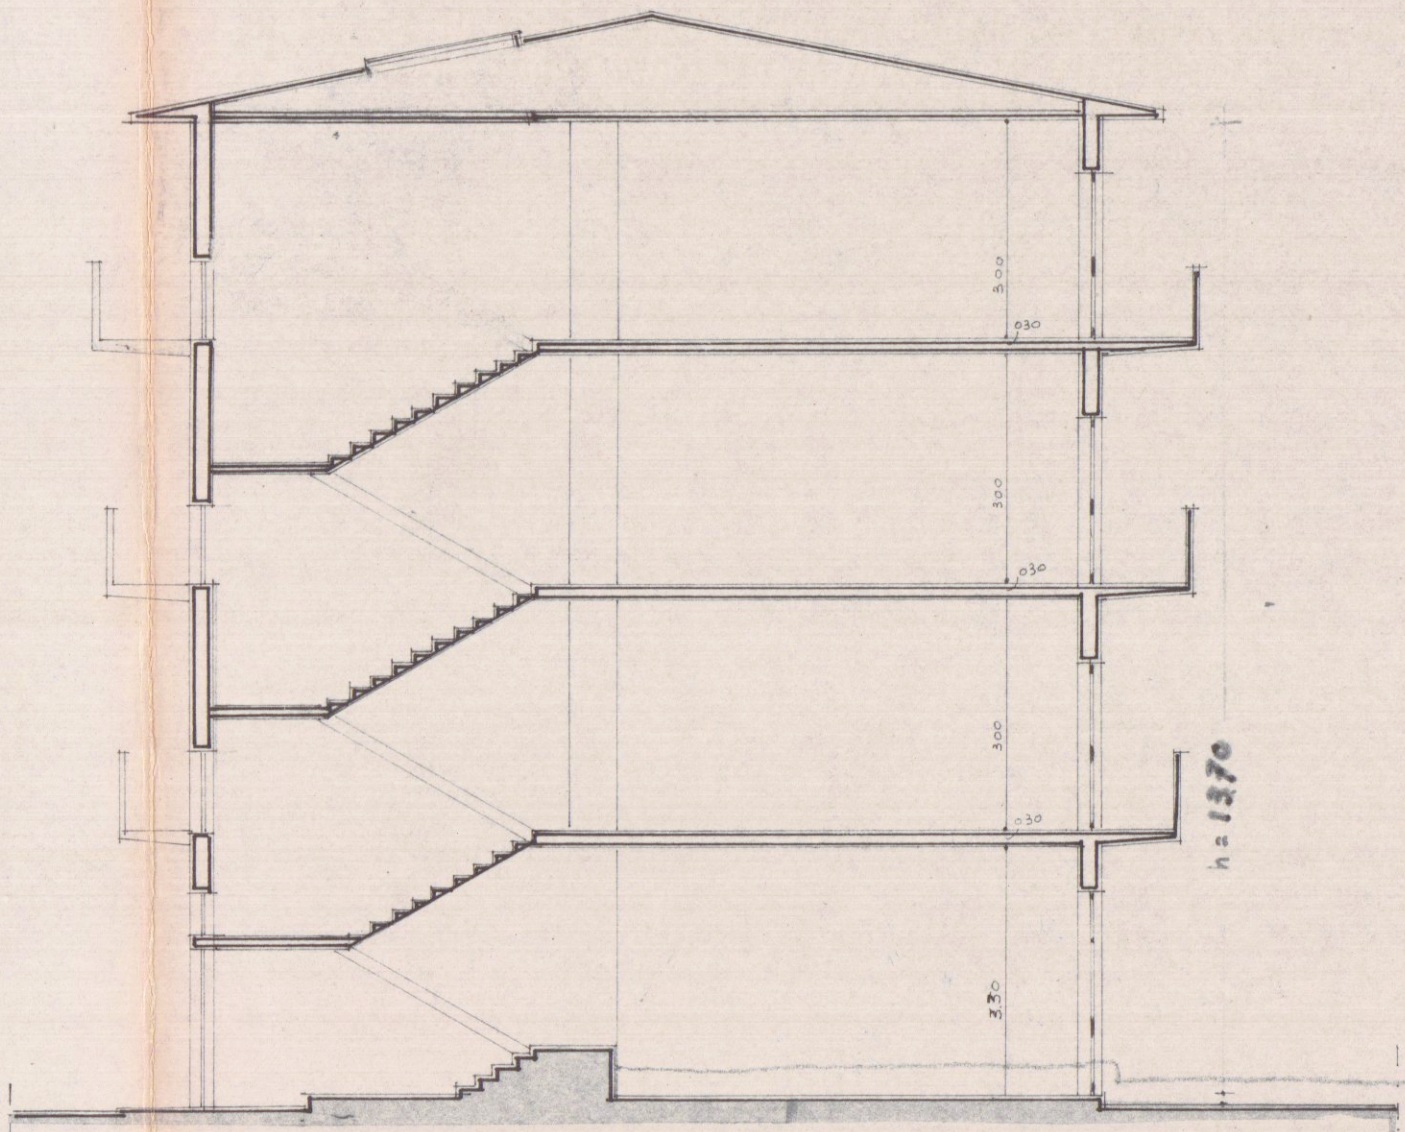

SEZIONE SULLA LINEA A-A