

4 GEN. 1979

4

PROGETTO DI RISTRUTTURAZIONE RAPP. 1/100

PEZZICA GIANPAOLO
PROP. F. VOLTERRANI
Adriano Volterrani
Volterrani Saul



APPROVATO
CONTROLLATO
IN TECNICA
17 LUG. 1979



Approvato dal Sindaco alle condizioni indicate per le costruzioni
17 LUG. 1979
L'ING. CAPO




Perico Fogale

PROSPETTO VERSO VIA SANDIERO


COMANDO PROVINCIALE VIGILI DEL FUOCO - Massa-Carrara
N° d. pr. 1333
Comune Carrara
Pratica n. 81/E
Massa, 19 MAG 1979
IL COMANDANTE
Pellin

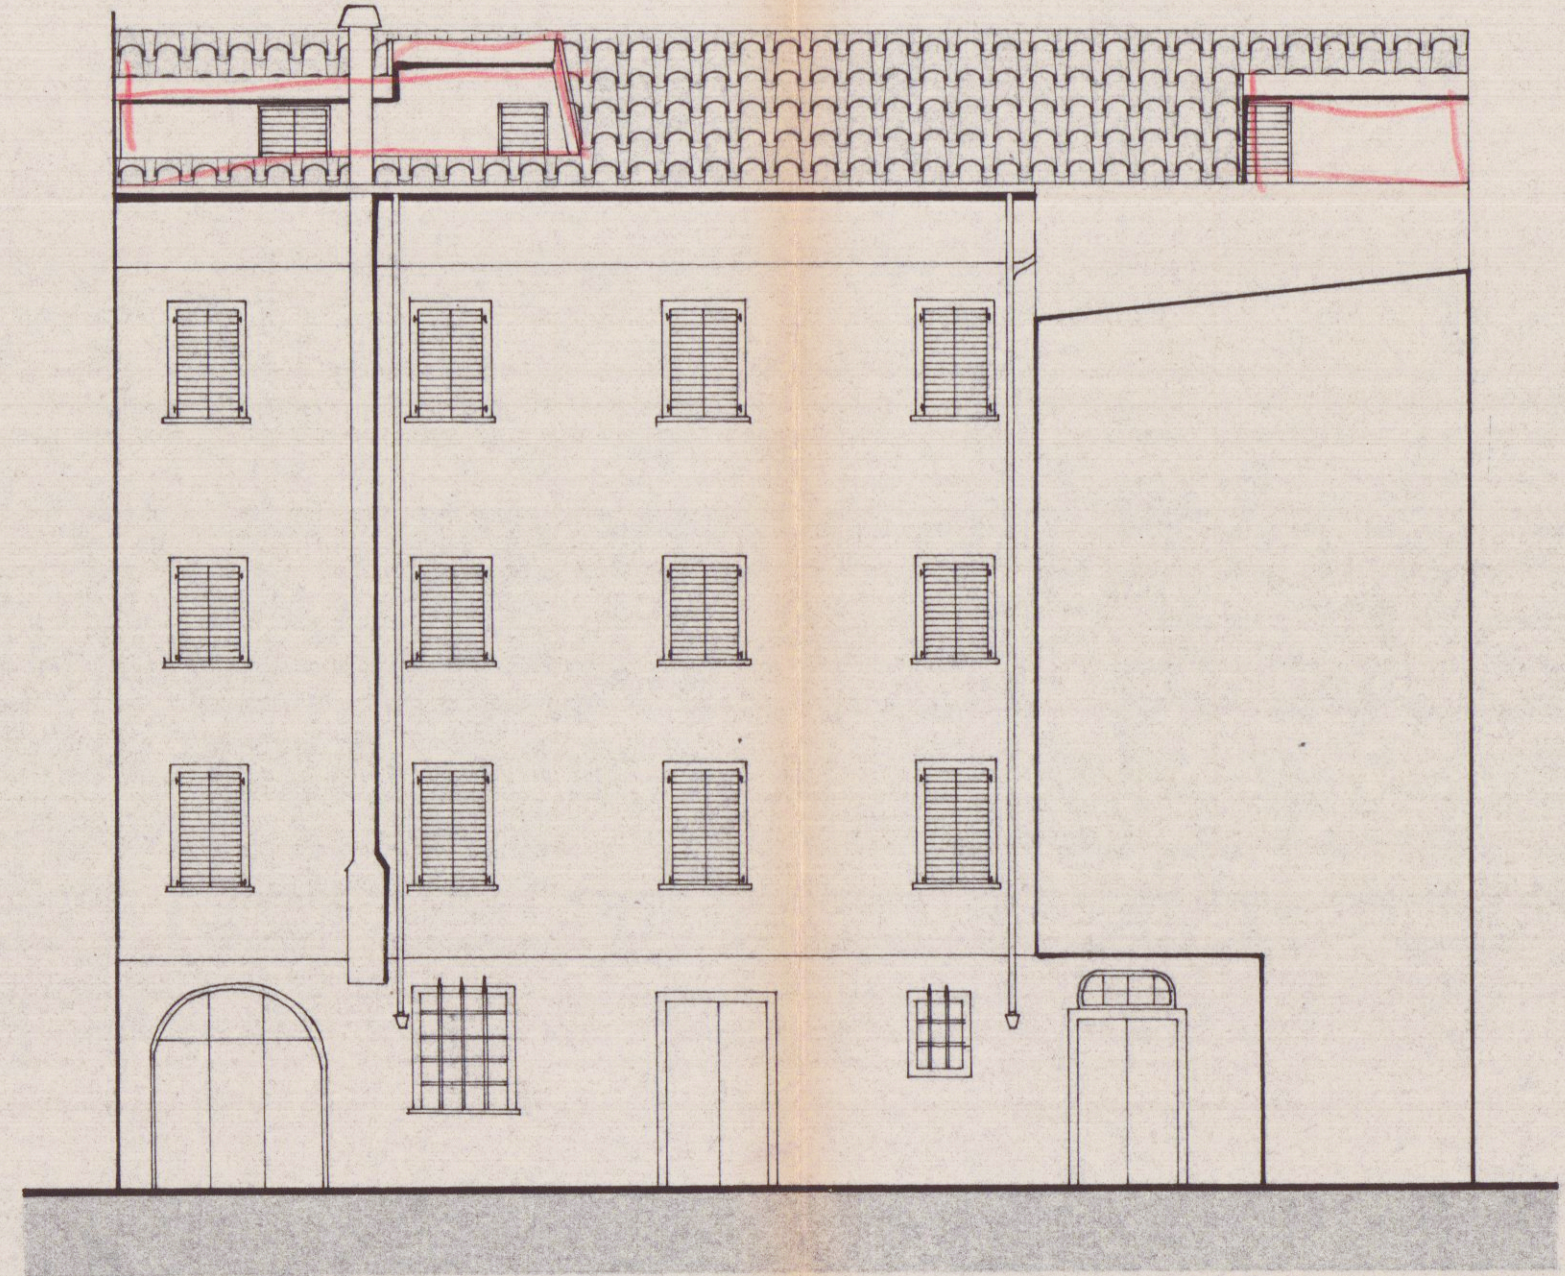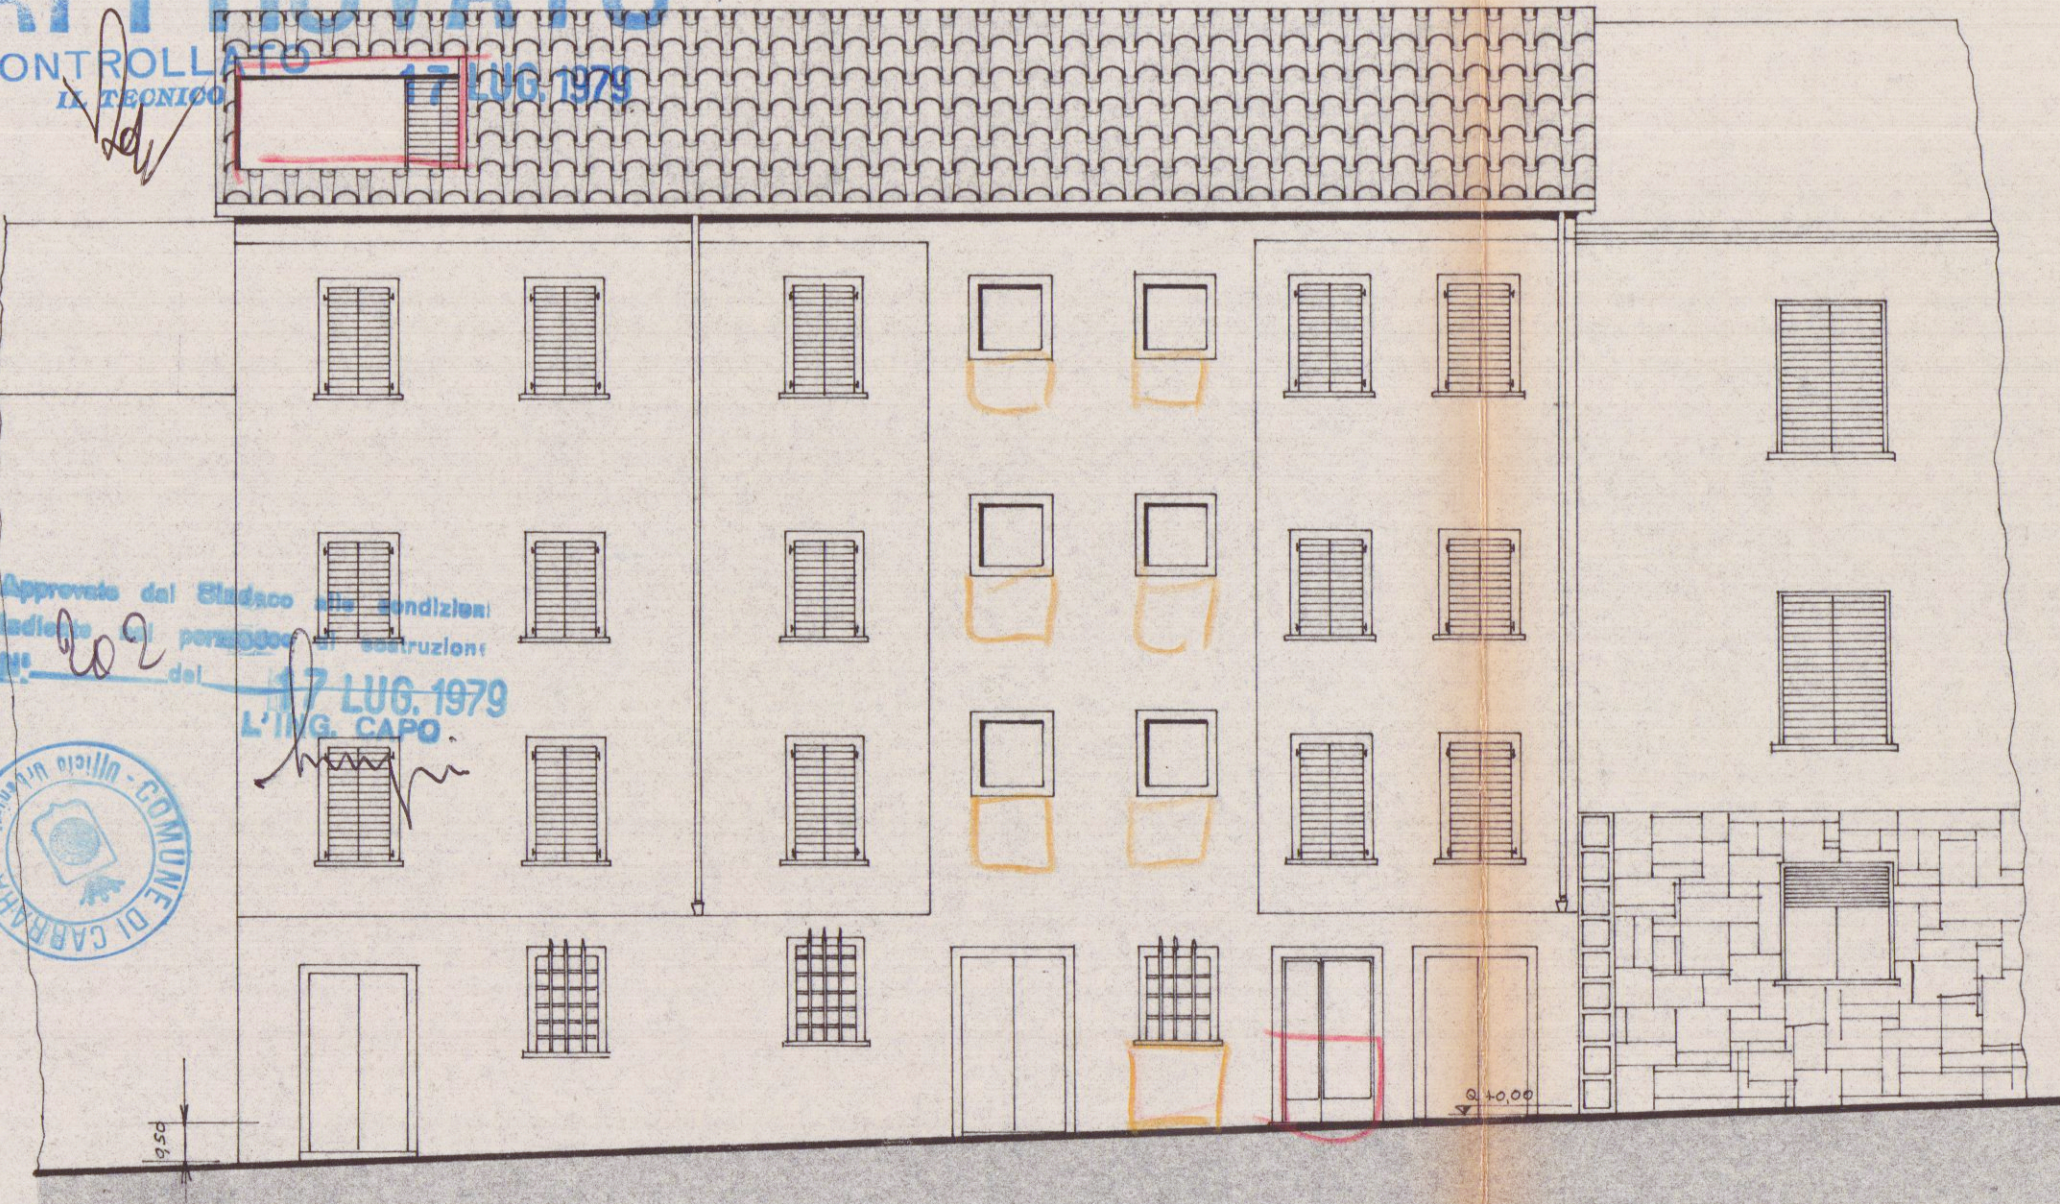

RETRO

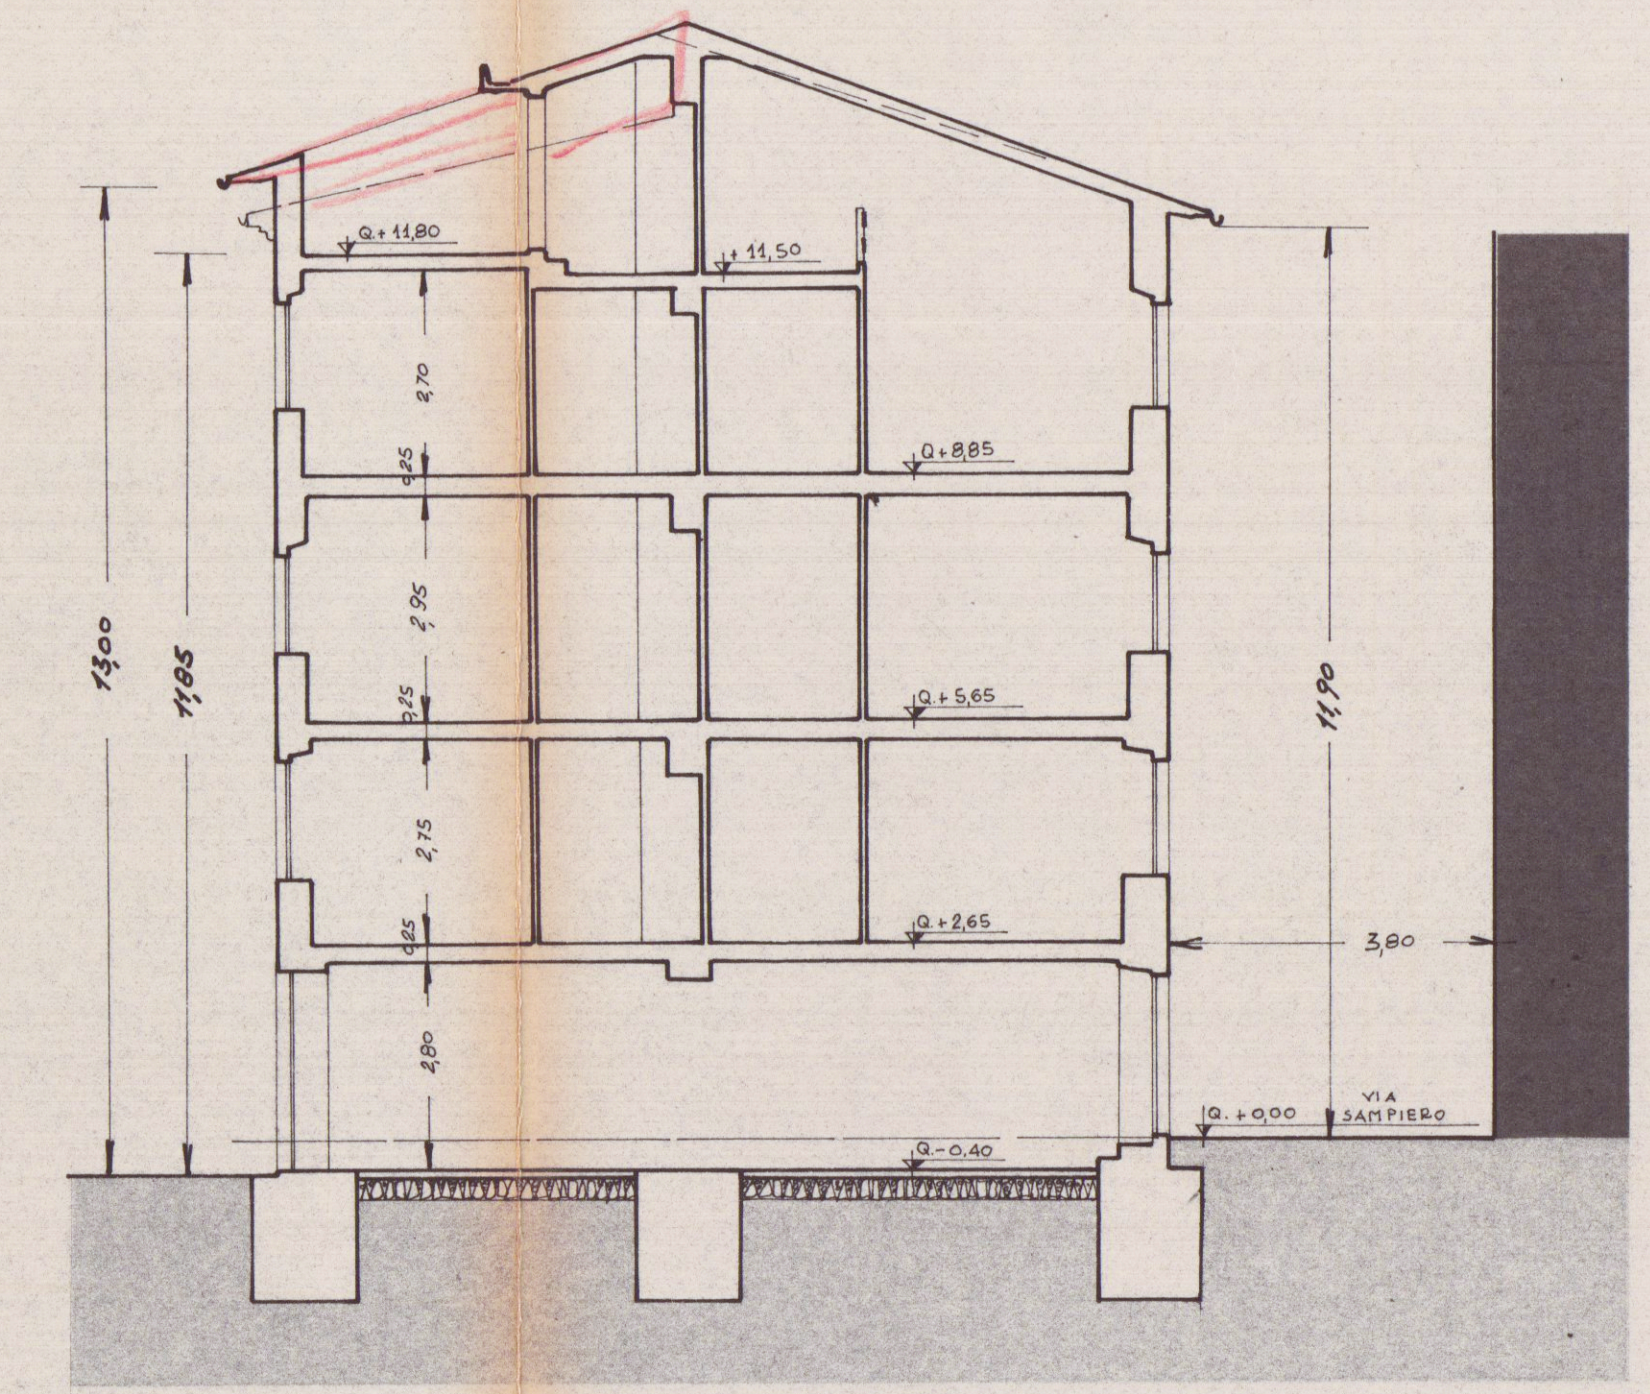

SEZIONE TRASVERSALE A-B

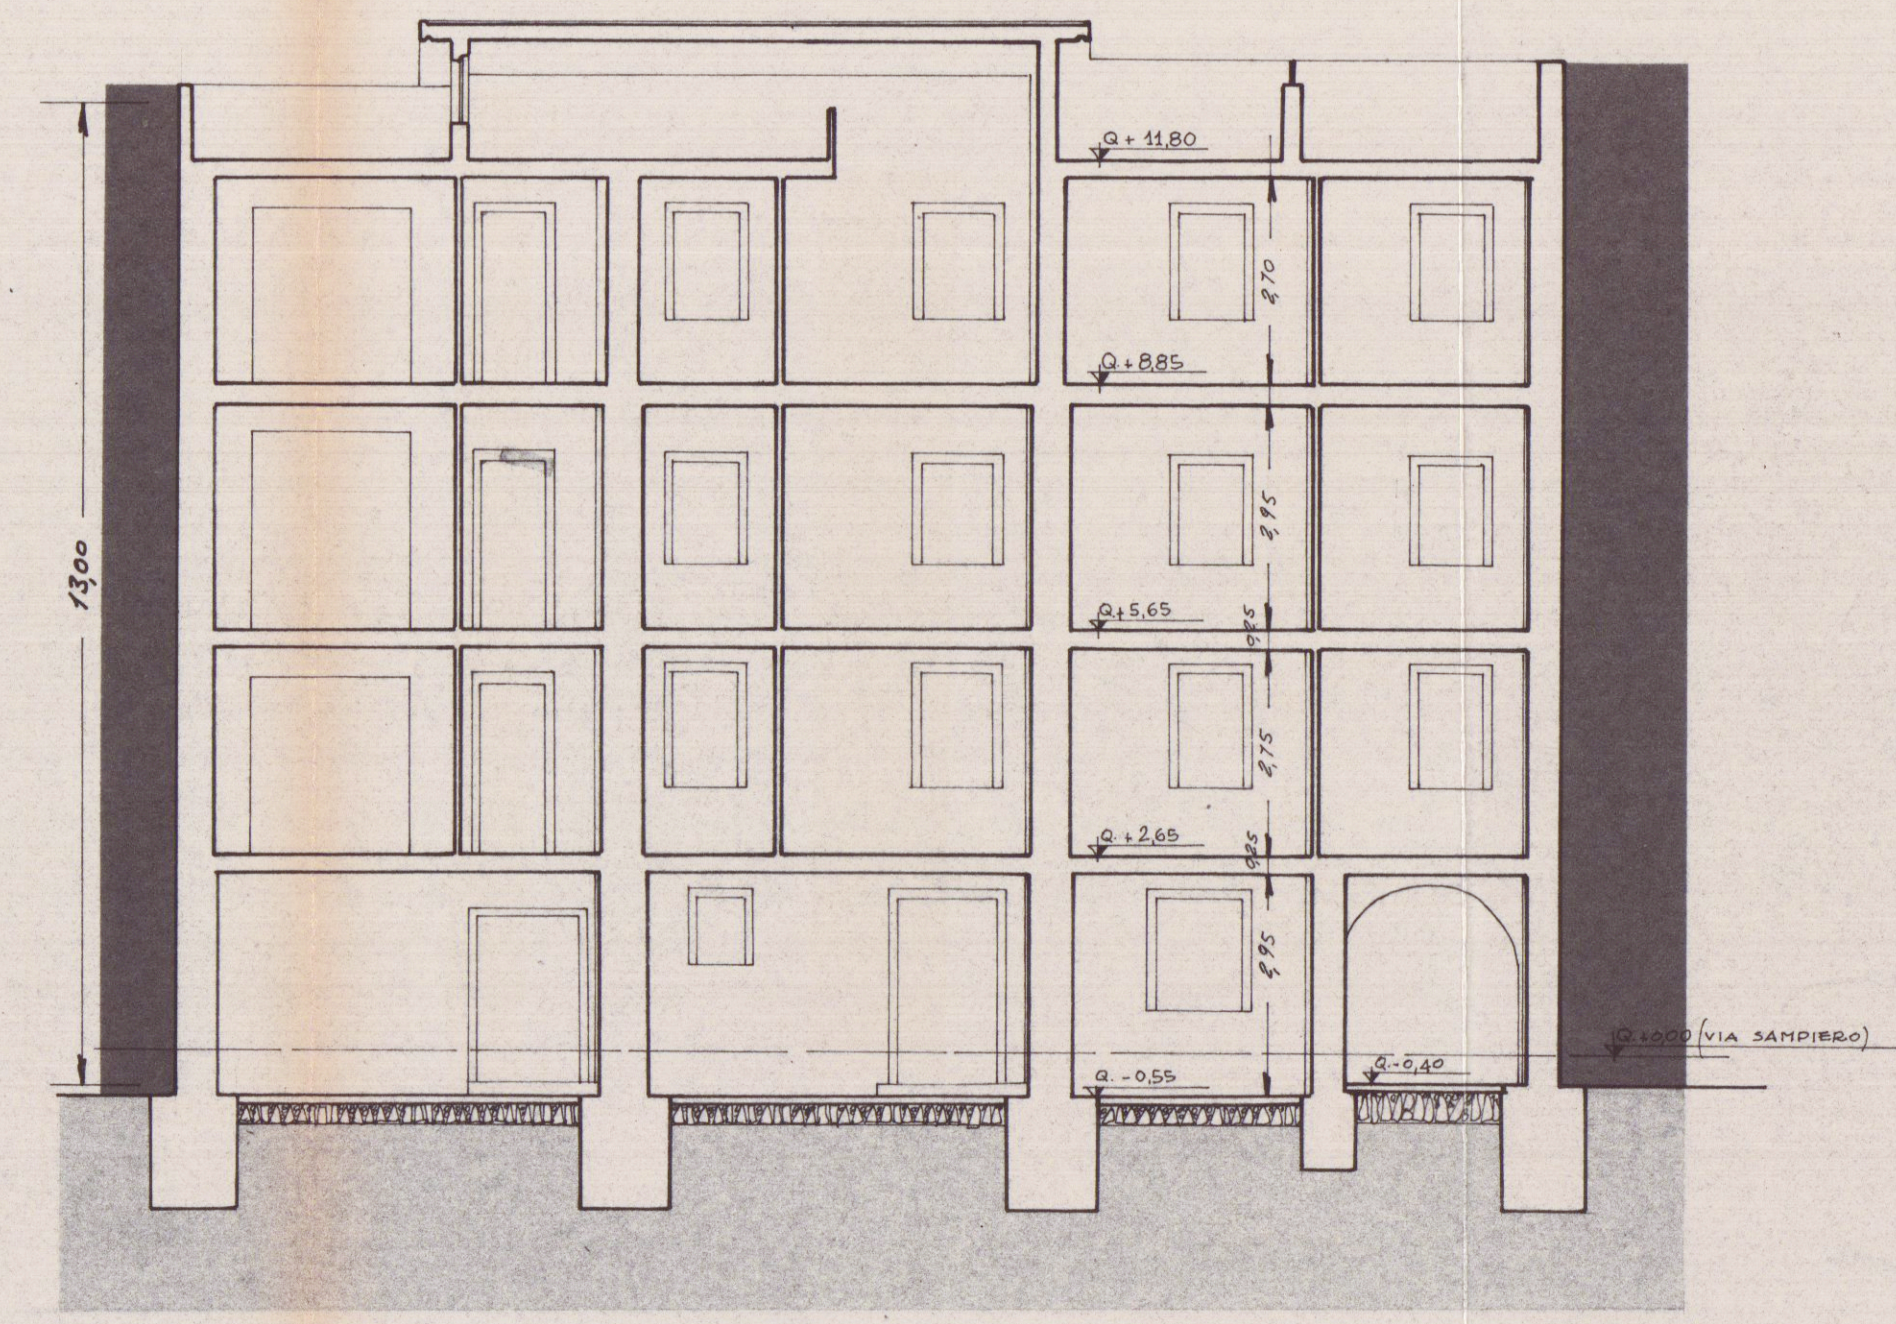

SEZIONE LONGITUDINALE C-D