


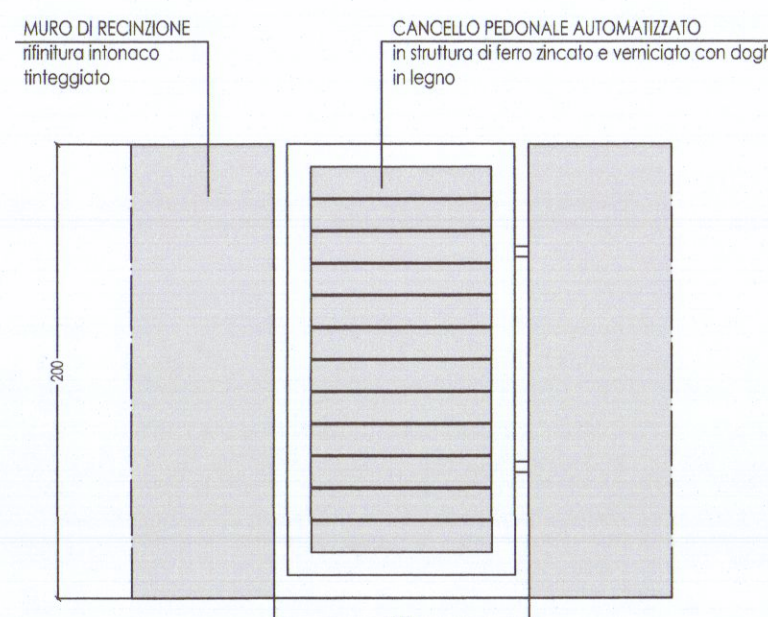
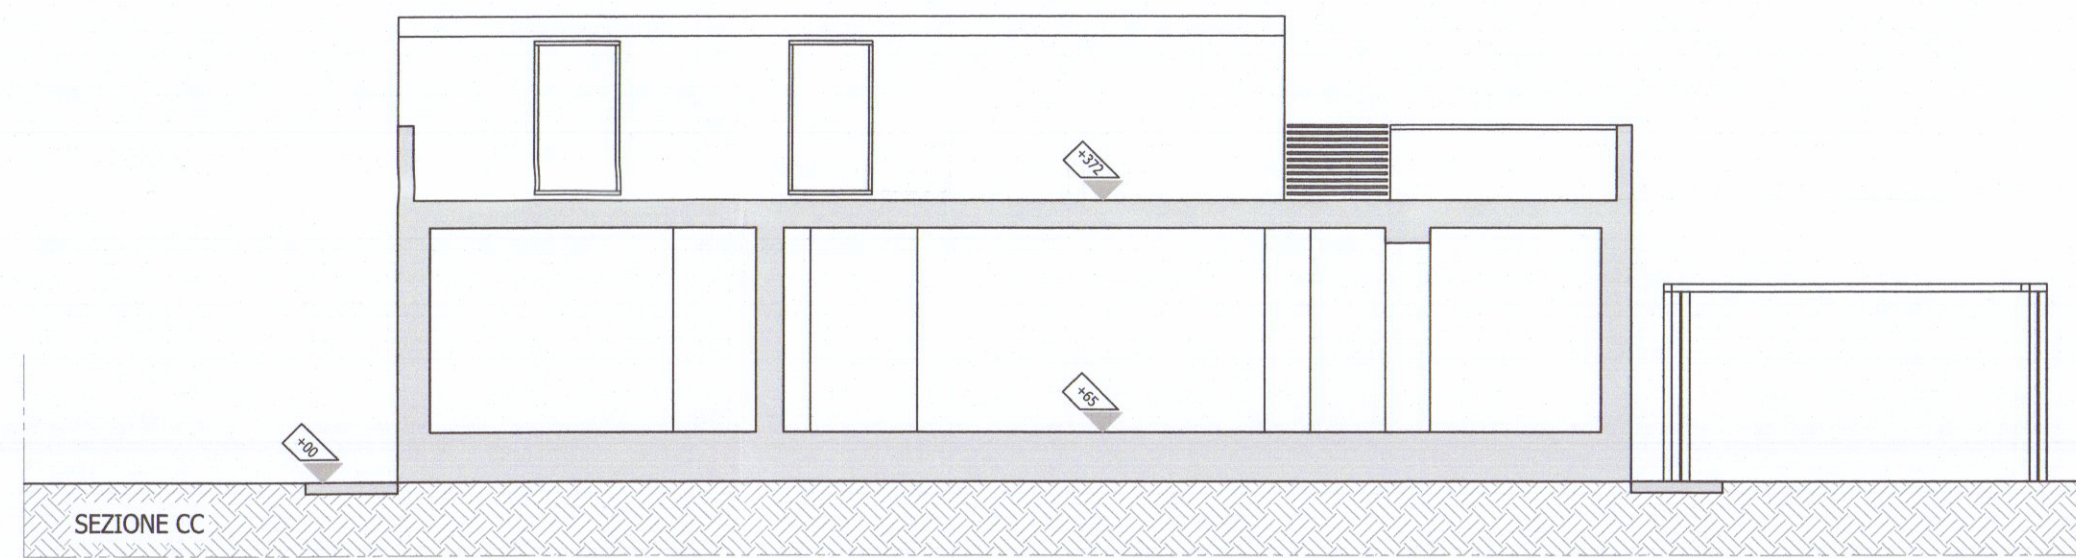
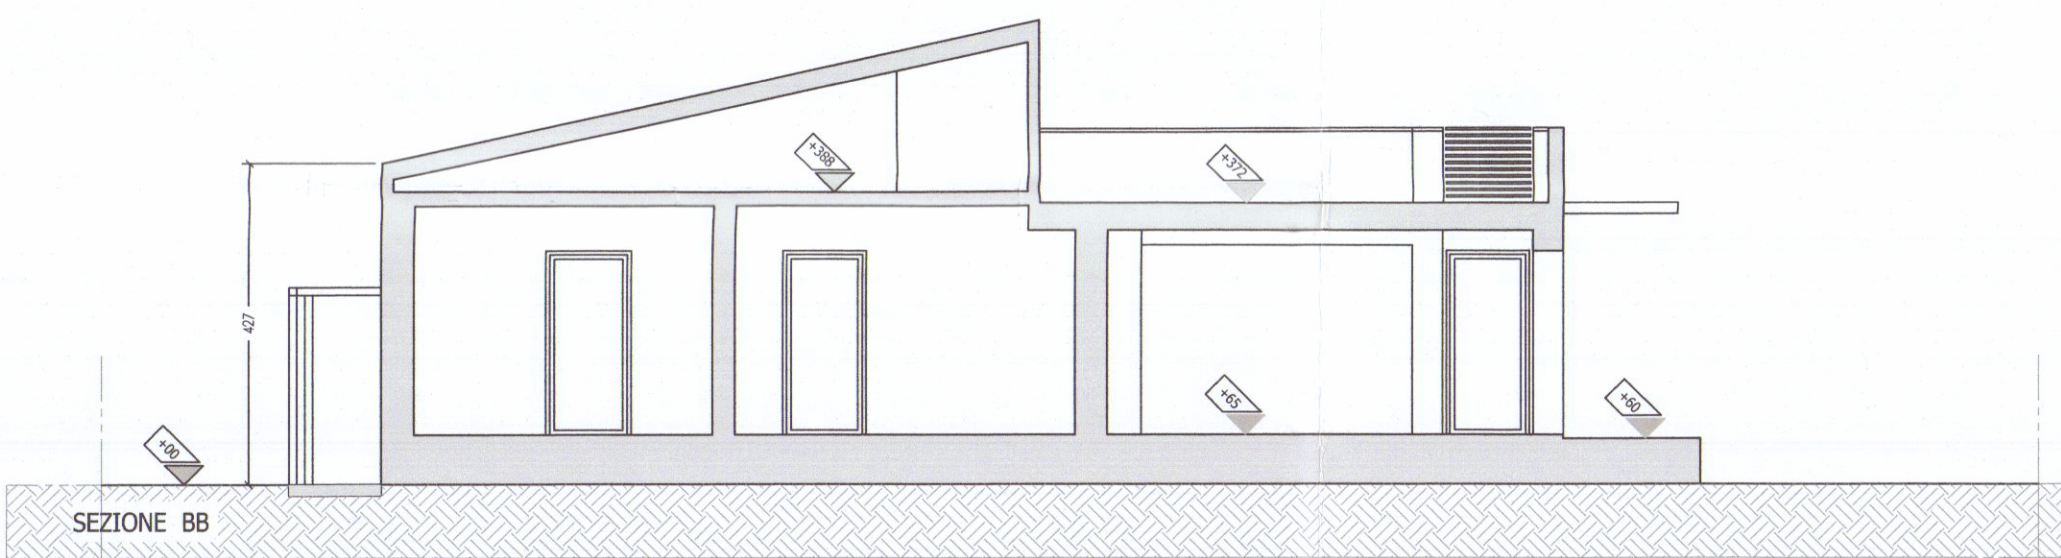
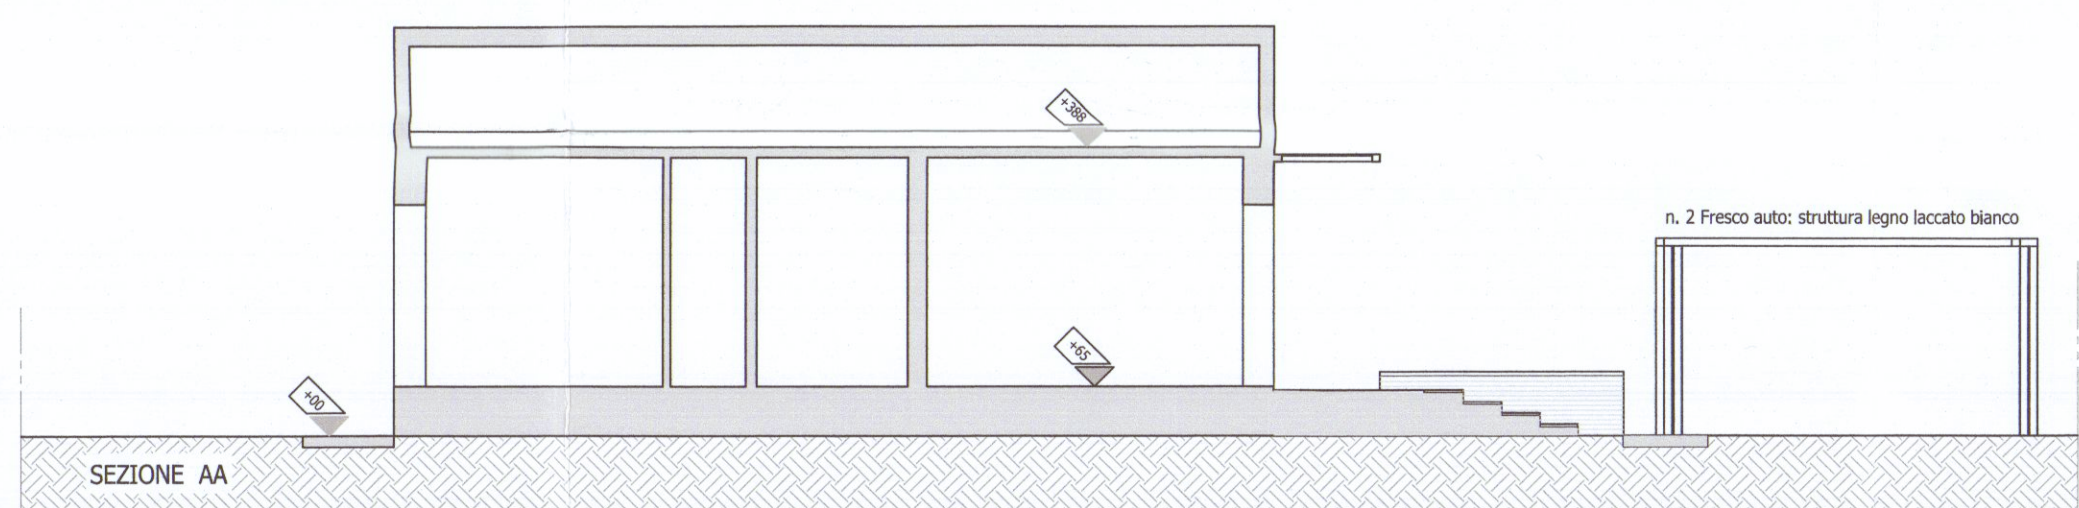
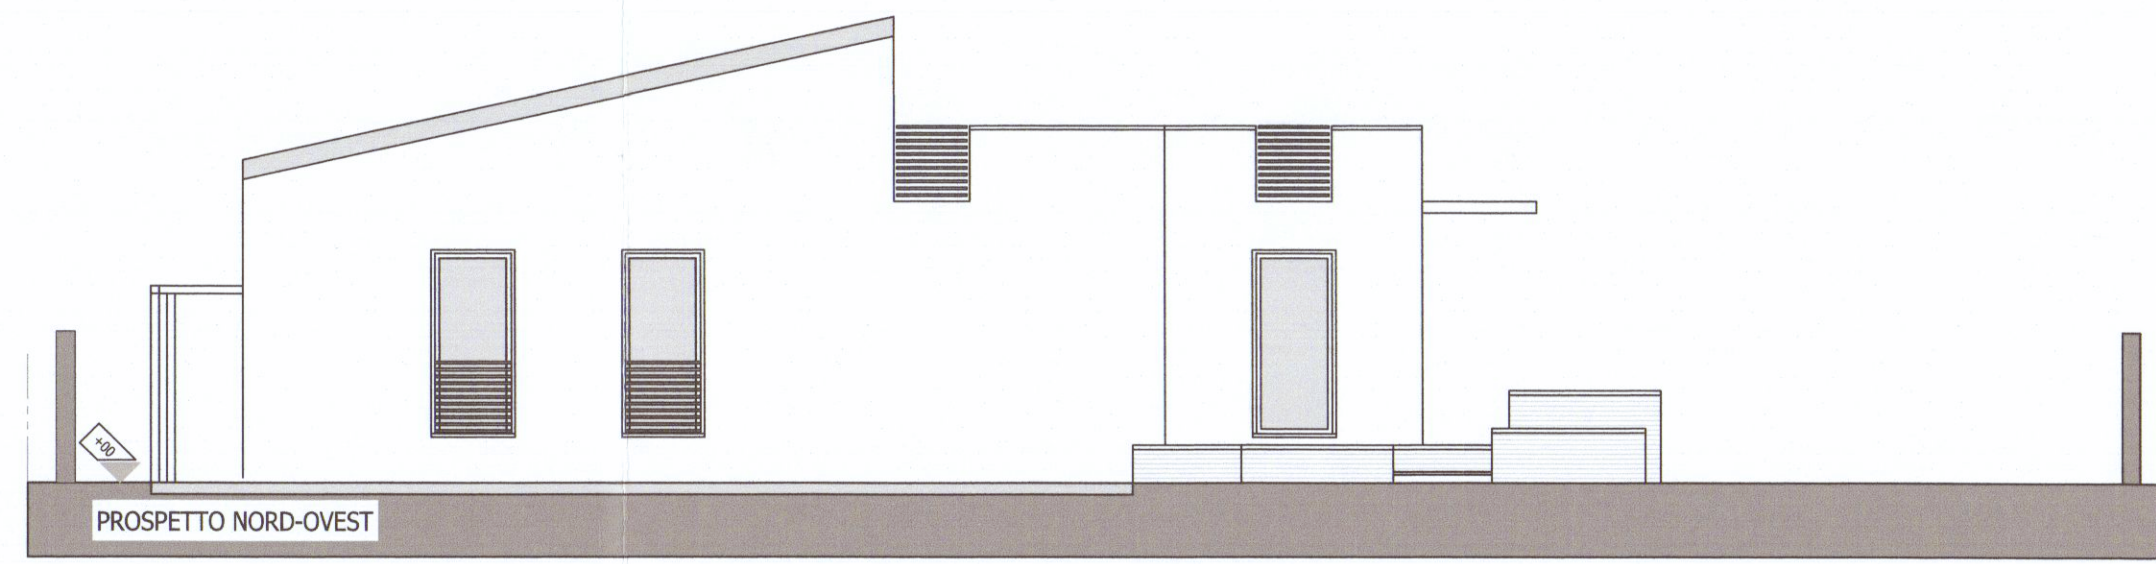
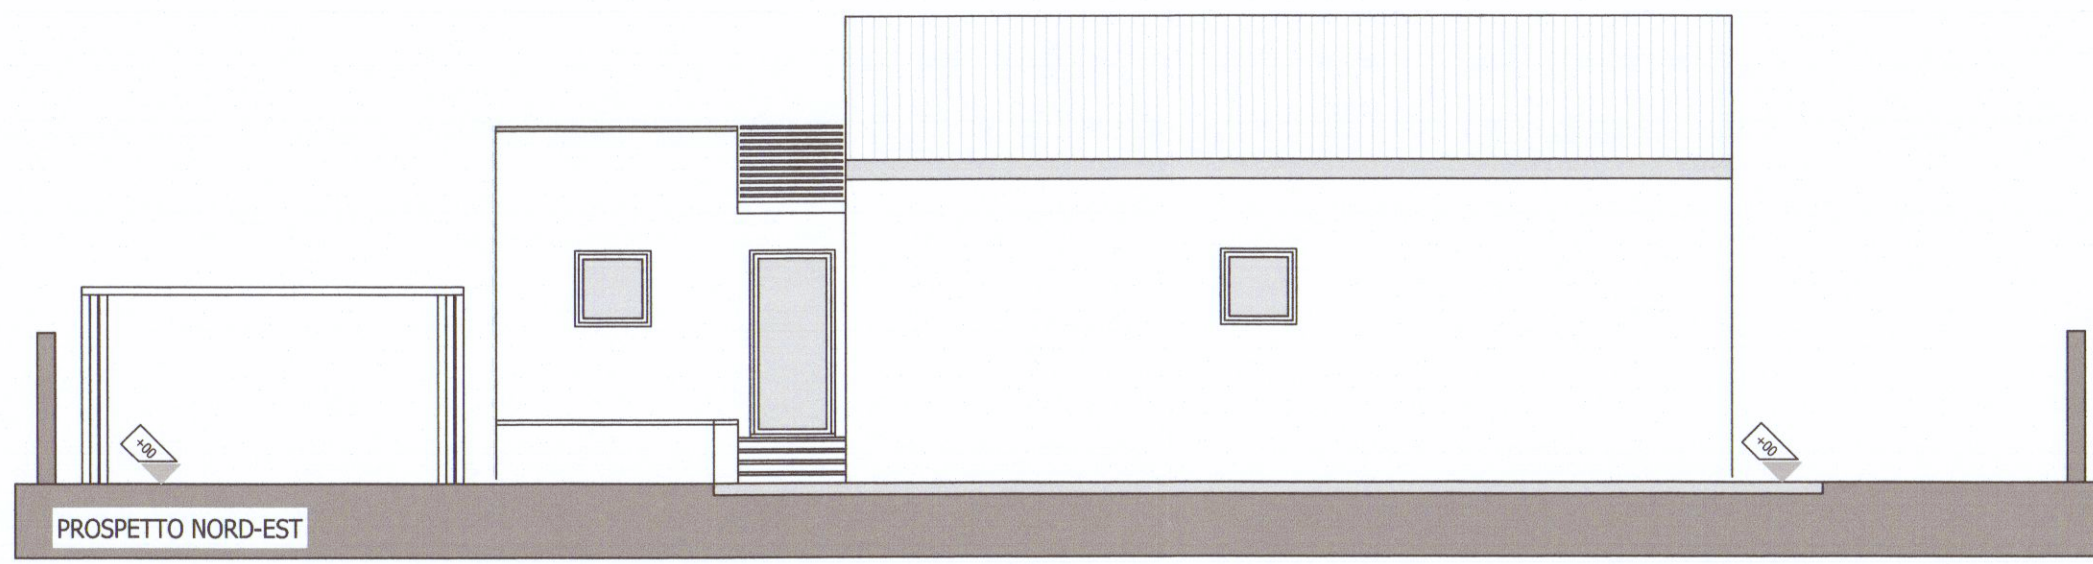
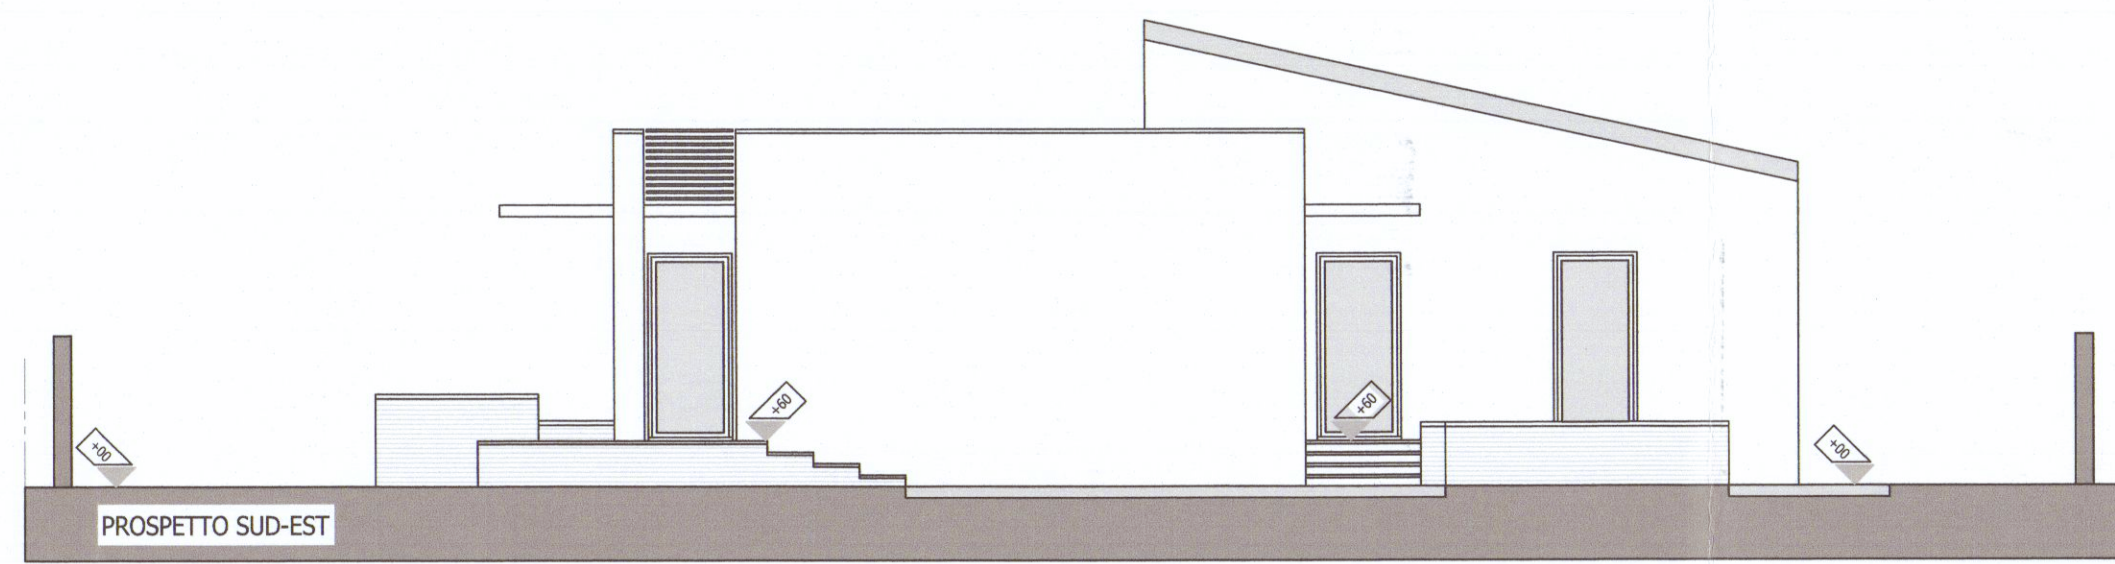
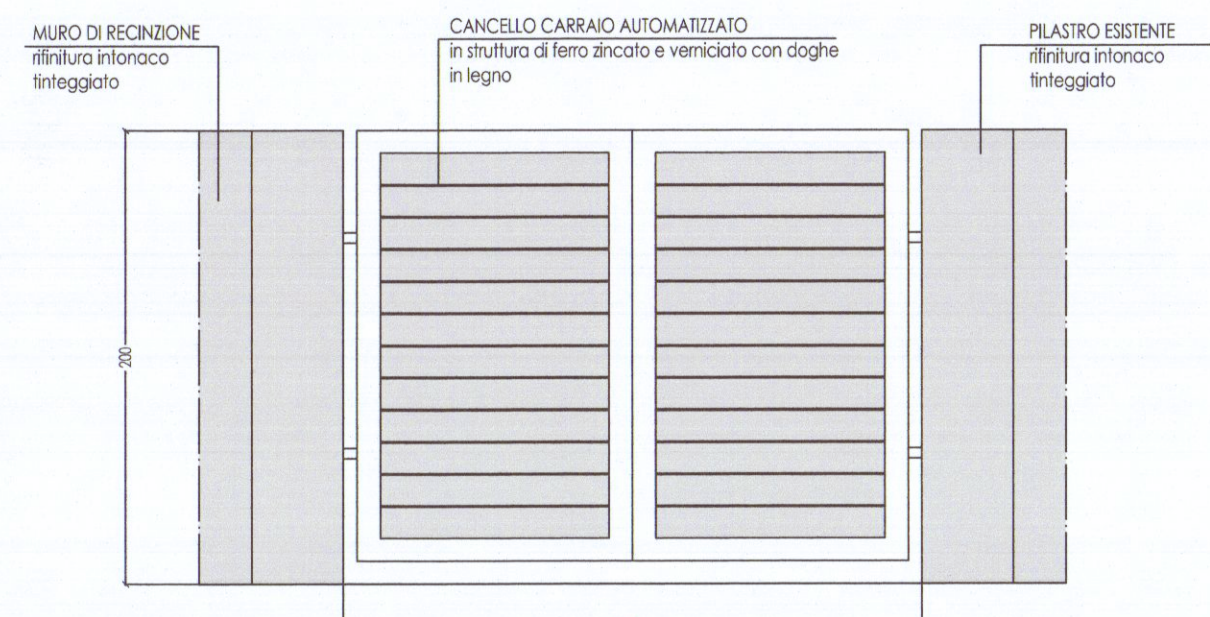


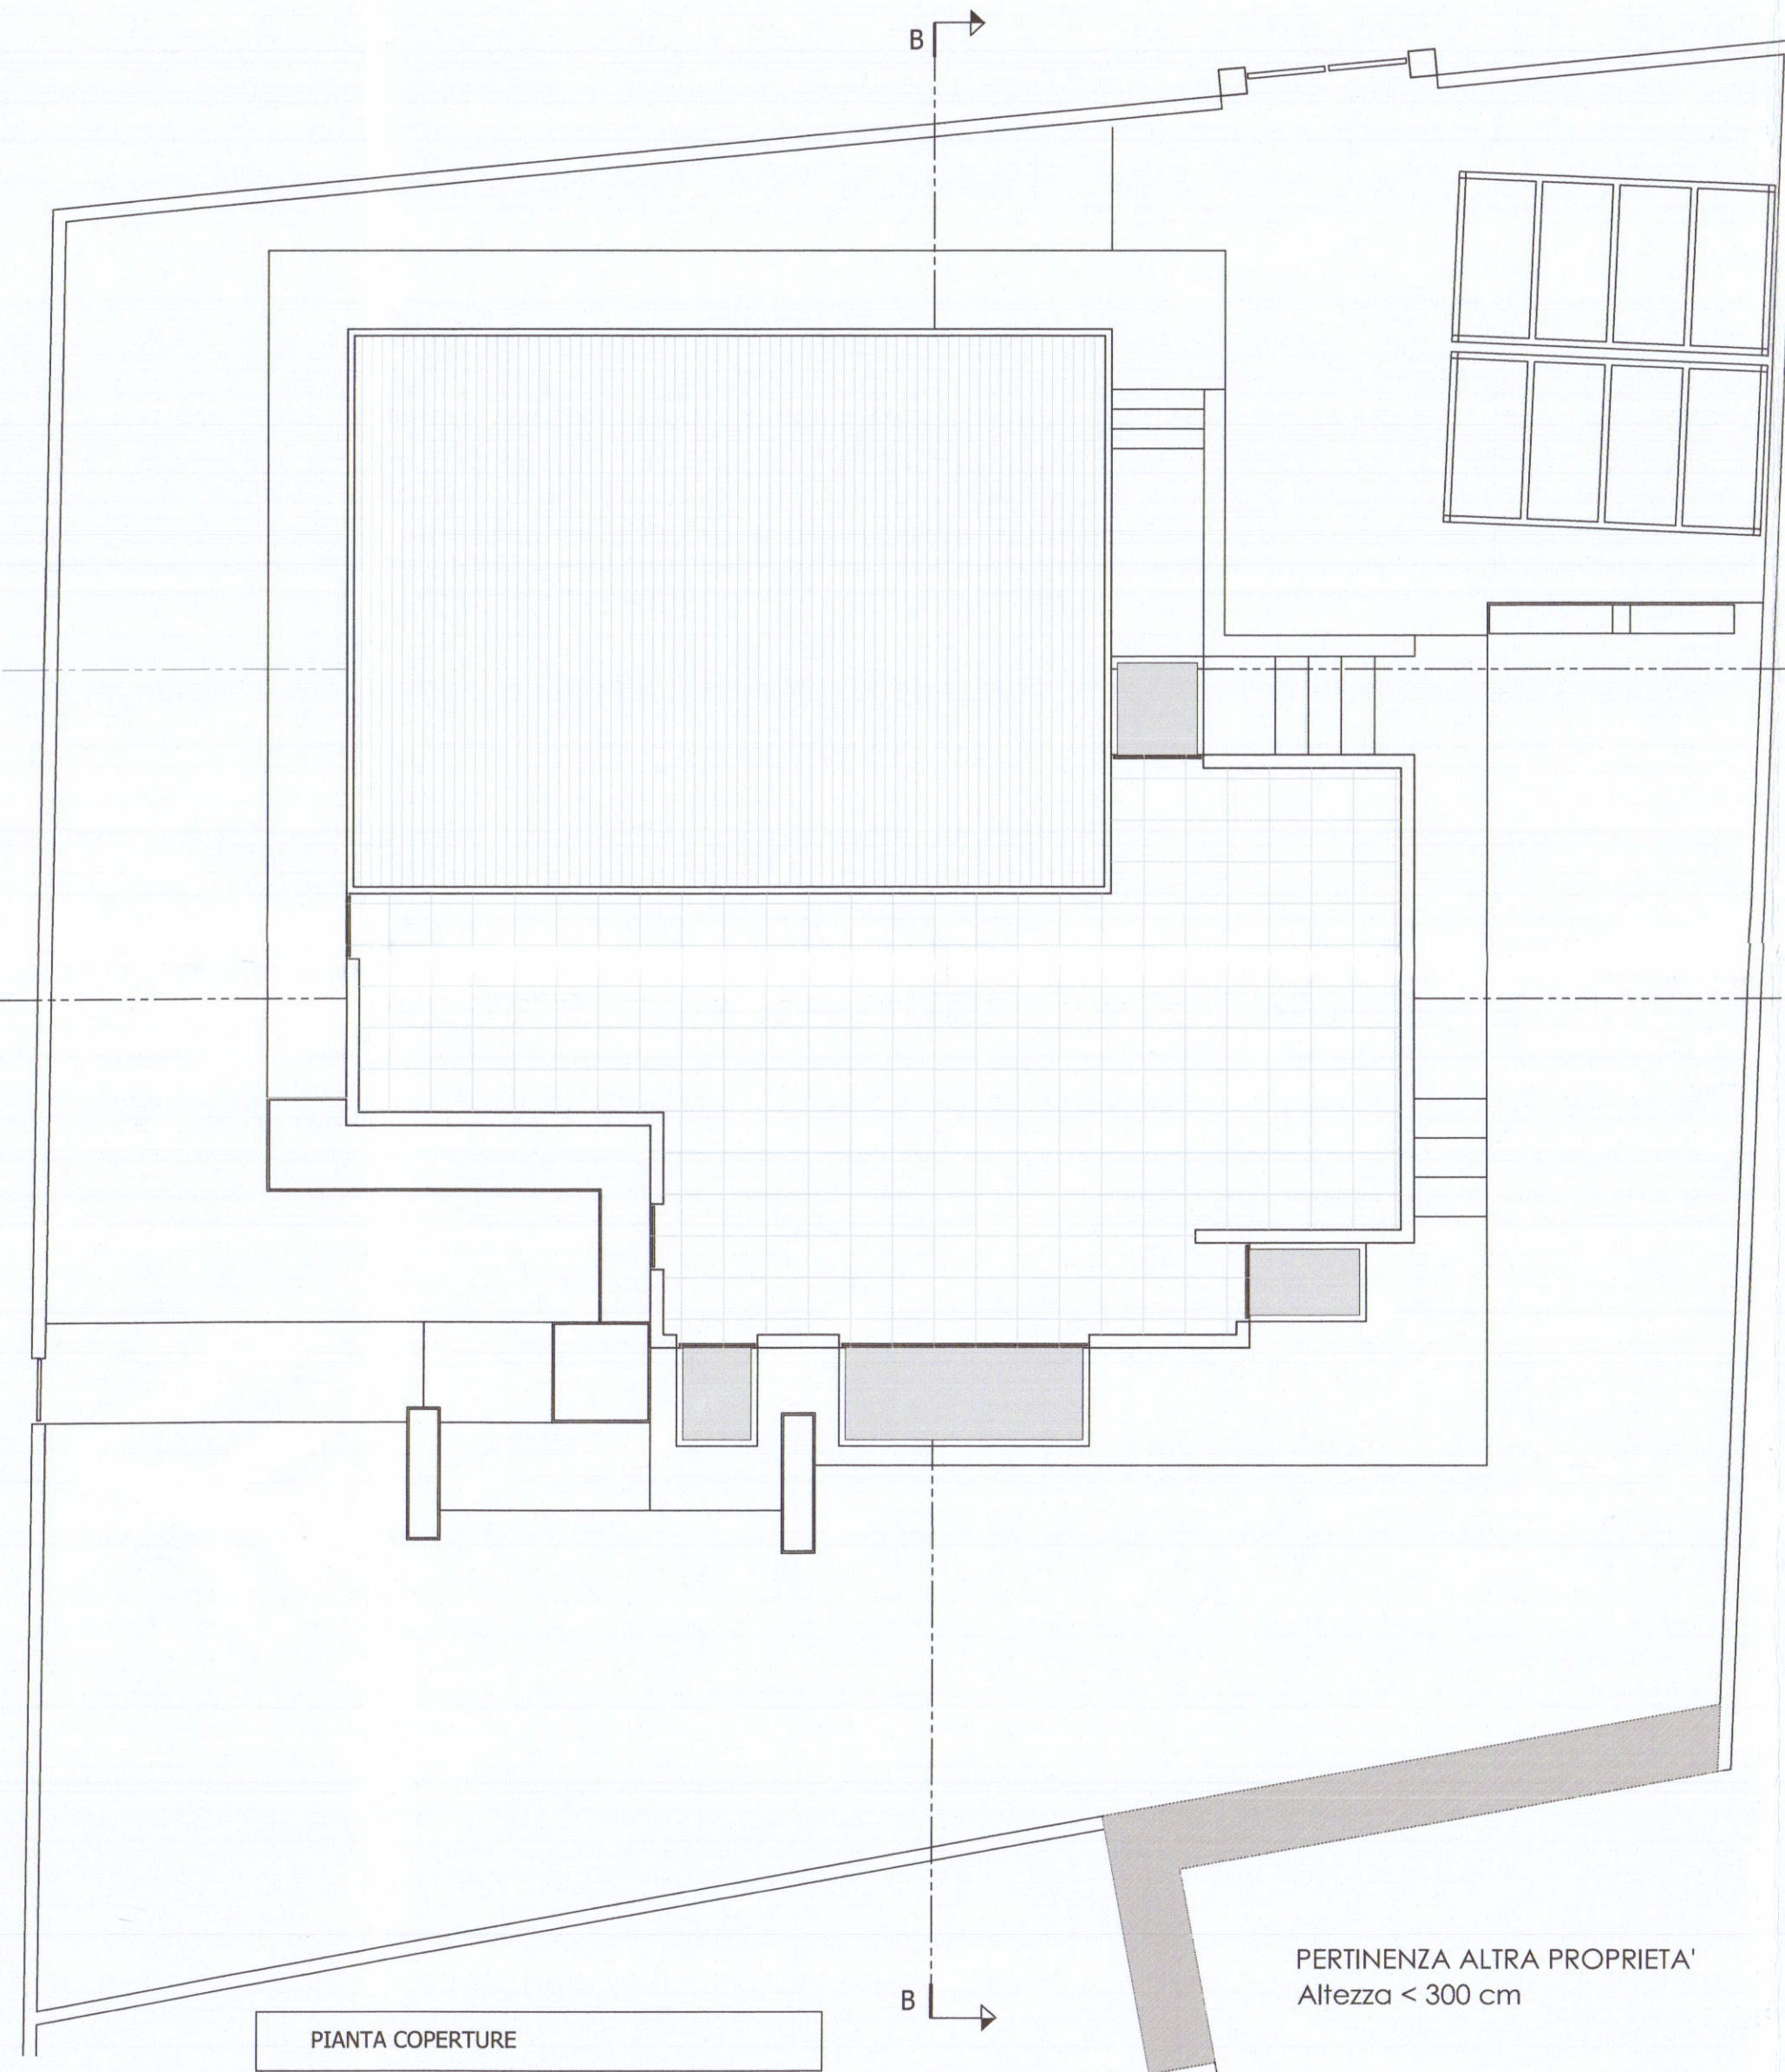

PARTICOLARE CANCELLO PEDONALE

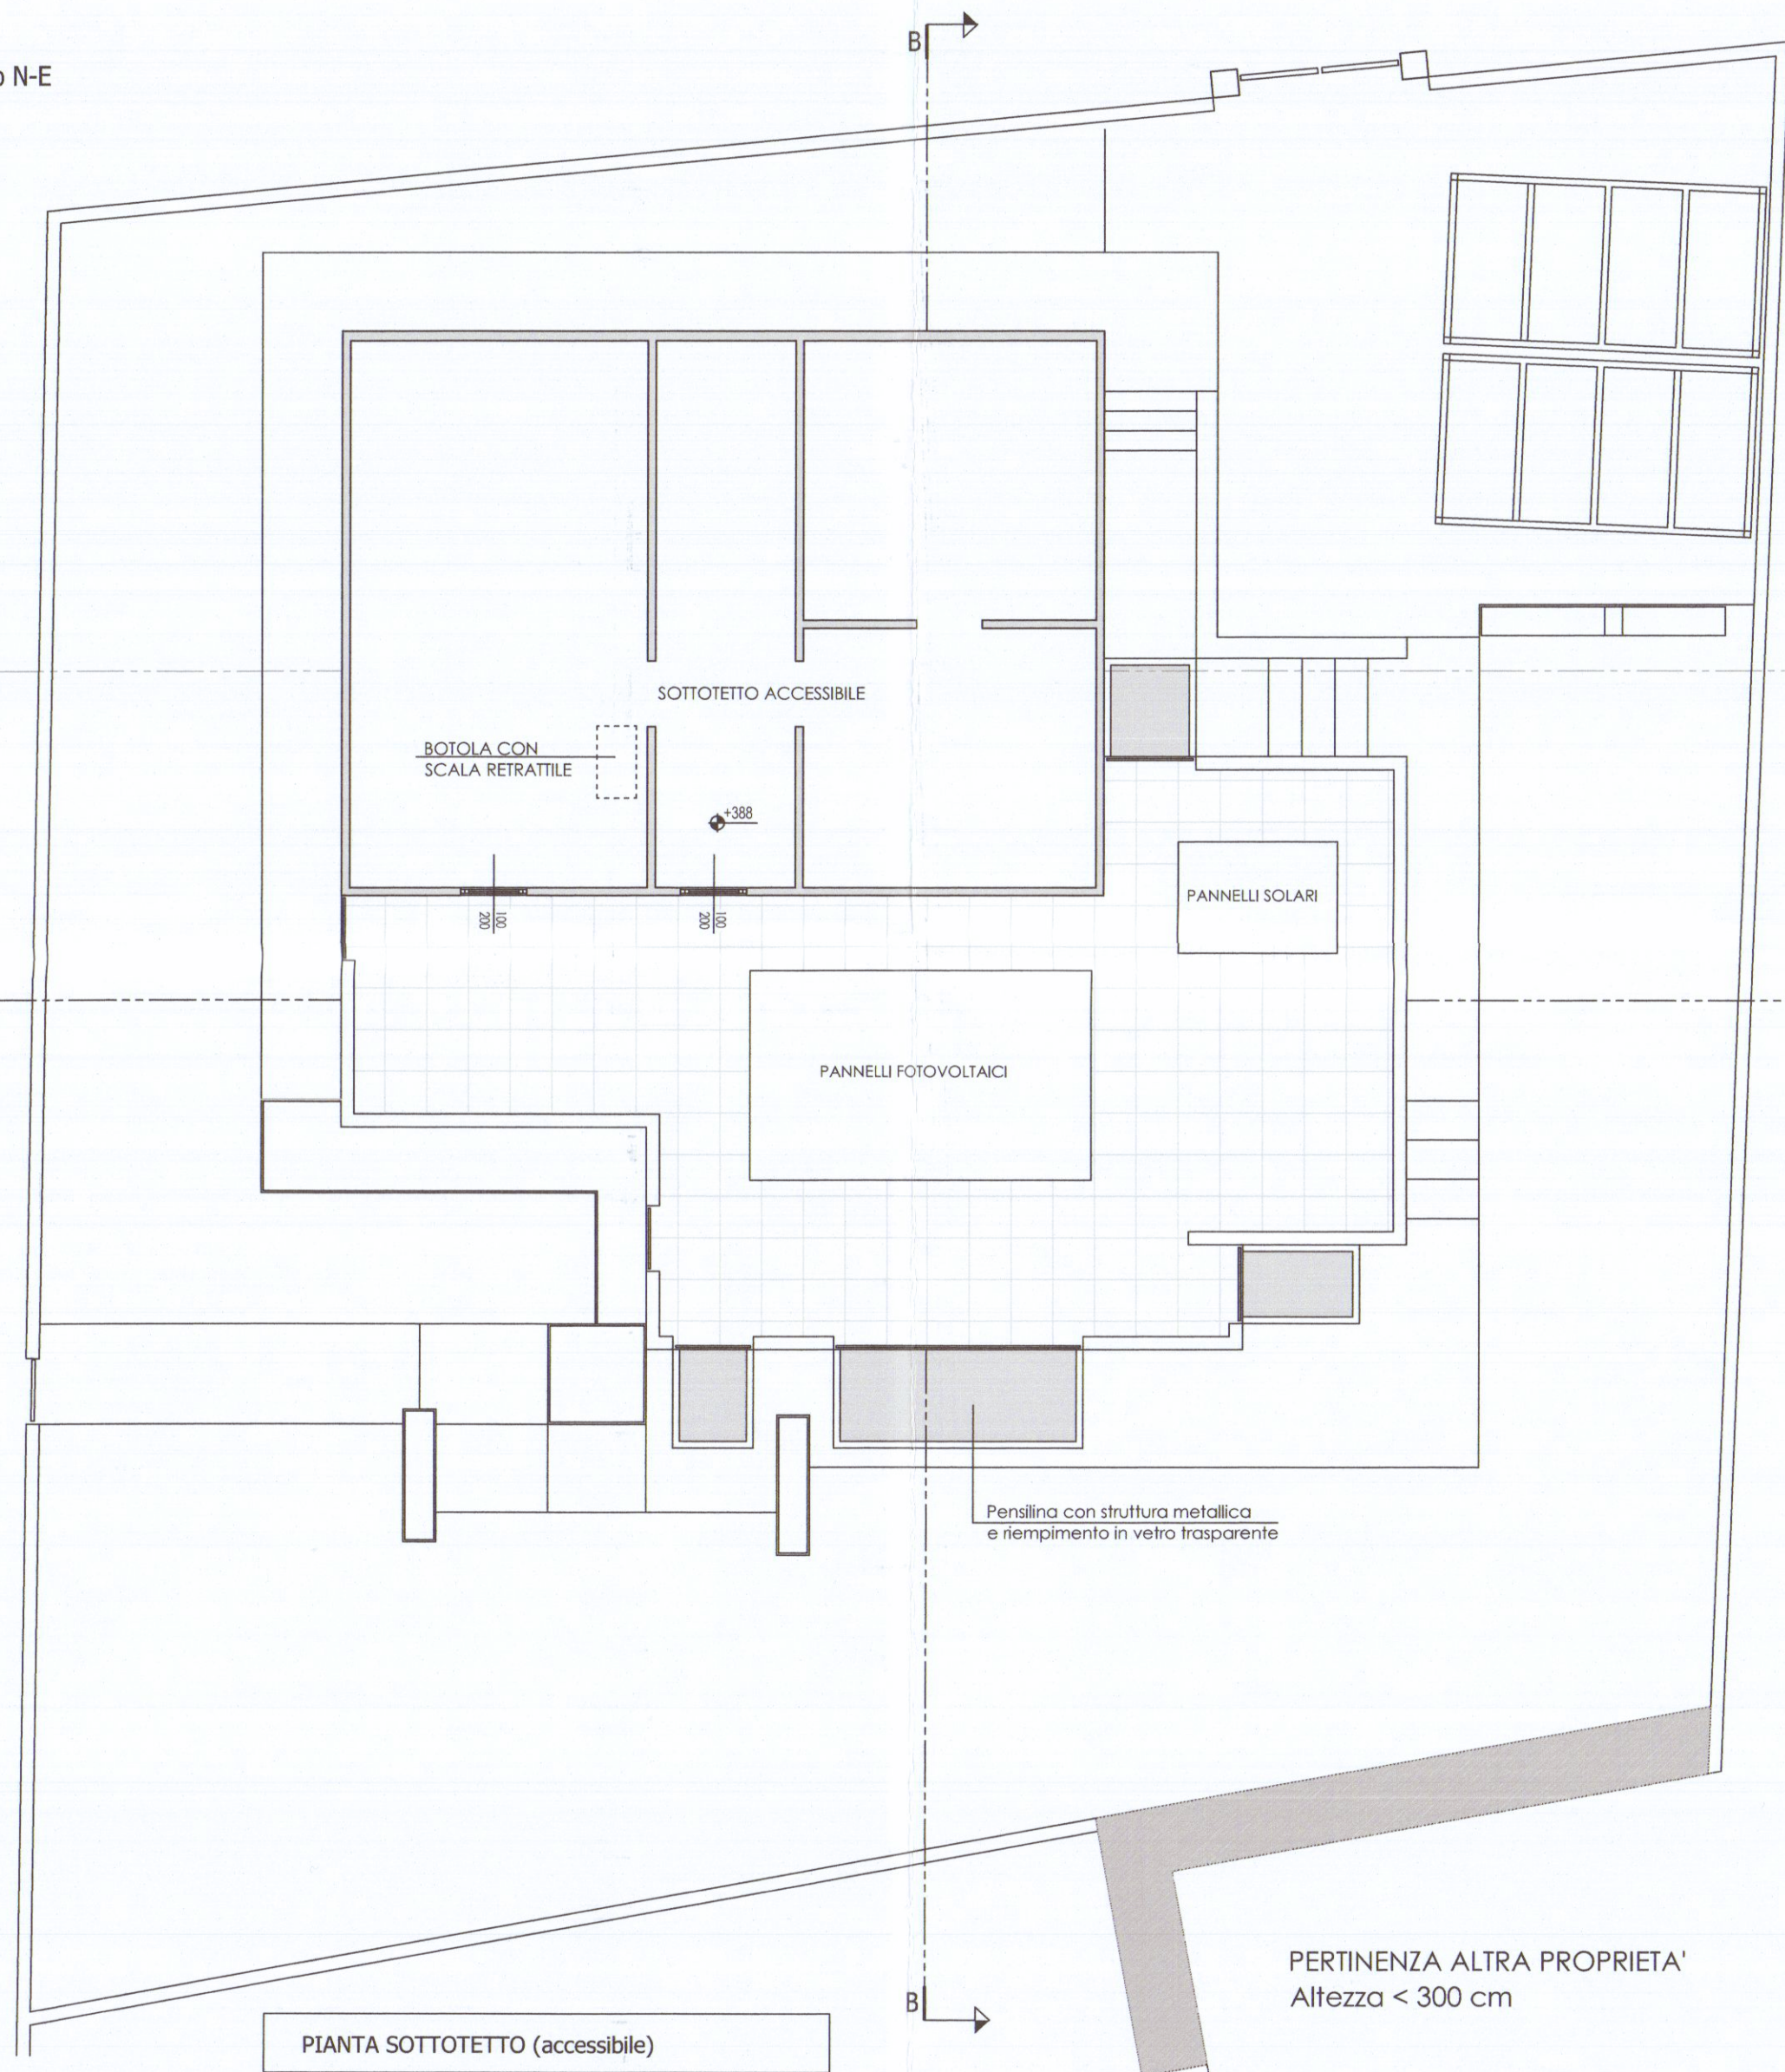

PARTICOLARE CANCELLO CARRABILE

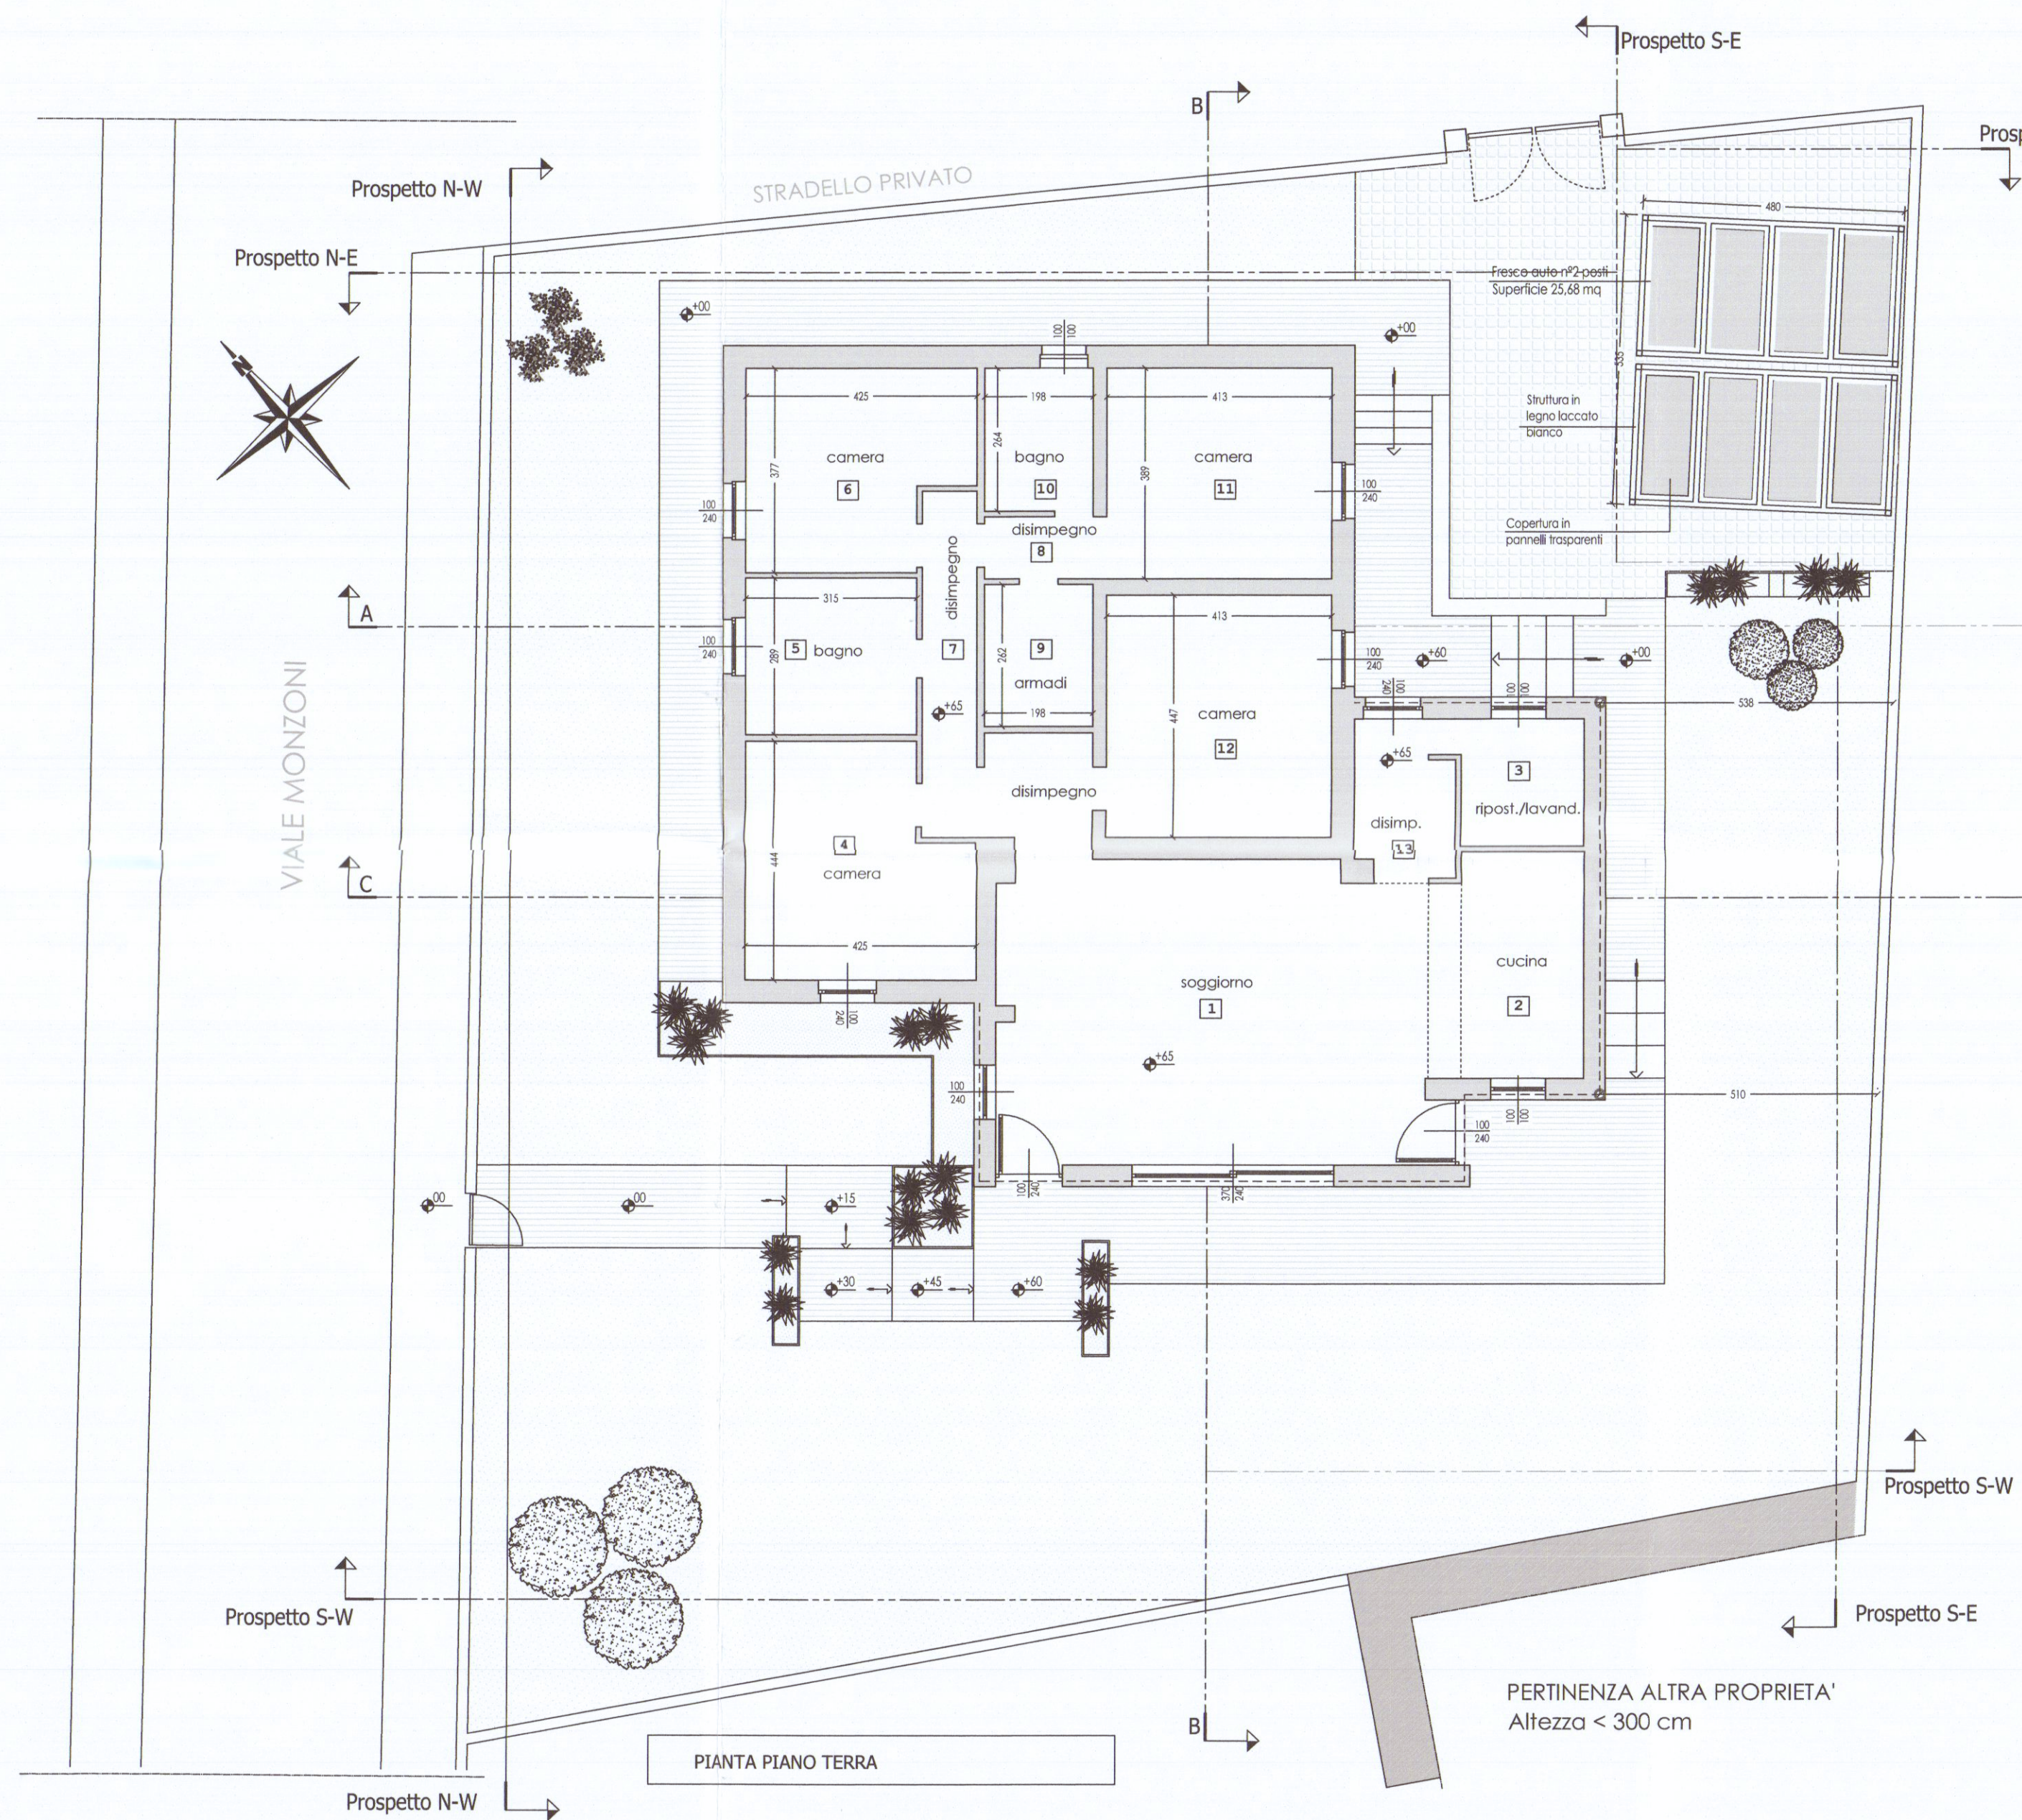

VARIANTE

APPROVATO

COMUNE DI CARRARA
SPORTELLO UNICO PER L'EDILIZIA
VARIANTE n° 17
Approvato dal Dirigente alla condizioni indicate nel permesso di costruire n° 17 del 28.04.2016
esautorato grafico dal Nucleo Valutazione del 13.10.2016 n° 14
e depositato al 13.10.2016 n° 14
(Simone)



Studio tecnico Dott. Ing. Roberta Ferrandi
VIA ACQUALA 36/B - 54038 MONTIGNOSO (MS)

VARIANTE A PERMESSO DI COSTRUIRE n°17 del 28/04/2016 "Ristrutturazione urbanistica con ampliamento di fabbricato residenziale sito in località Marina di Carrara (MS) - Viale Monzoni n°59"
Dati catastali: NCEU Foglio 97 Mappale 144 Sub. 1


Oggetto tavola: **STATO AUTORIZZATO**
PIANTE PIANO TERRA SOTTOTETTO E COPERTURA
PROSPETTI NE NW SE SW
SEZIONI AA BB CC

Comittente: Dr. Ferdinando Donetti

Data:
22 Settembre 2016

App.to:

Scale:
1:100

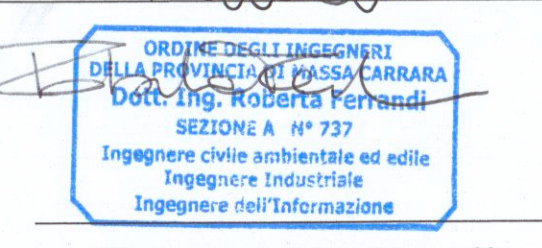

N° Dis. :
A01