

ALTRA PROPRIETA'

STRADA CONSORTILE

ALTRA PROPRIETA'

STRADA DI LOTTIZZAZIONE

Armadio ACQUA
Armadio GAS
Armadio TELECOM
Armadio ENEL

Armadio ACQUA
Armadio GAS
Armadio TELECOM
Armadio ENEL

Al recapito
Al recapito

Al recapito
Al recapito

Pozzo drenante

PAVIMENTAZIONE IN BITUME

PAVIMENTAZIONE IN BITUME

PAVIMENTAZIONE IN BITUME

Limite pavimentazione in bitume

PAVIMENTAZIONE IN GHIAINO

Pozzo drenante

PAVIMENTAZIONE IN BITUME


Limite pavimentazione in bitume

PAVIMENTAZIONE IN GHIAINO

LOTTO 2

LEGENDA

SIMB. GRAFICI	DESCRIZIONE
	Pozzo drenante ml 3.00x3.00x2.00
	Pozzetti in cls
	Tubo in PVC fognatura Nero
	Tubo in PVC fognatura Bianca
	Punto di fornitura enti
	Corrugato ø125 - ENEL
	Corrugato ø 125- TELECOM
	Tubo Pehd DN 50 - ACQUA
	Tubo Pehd DN 30

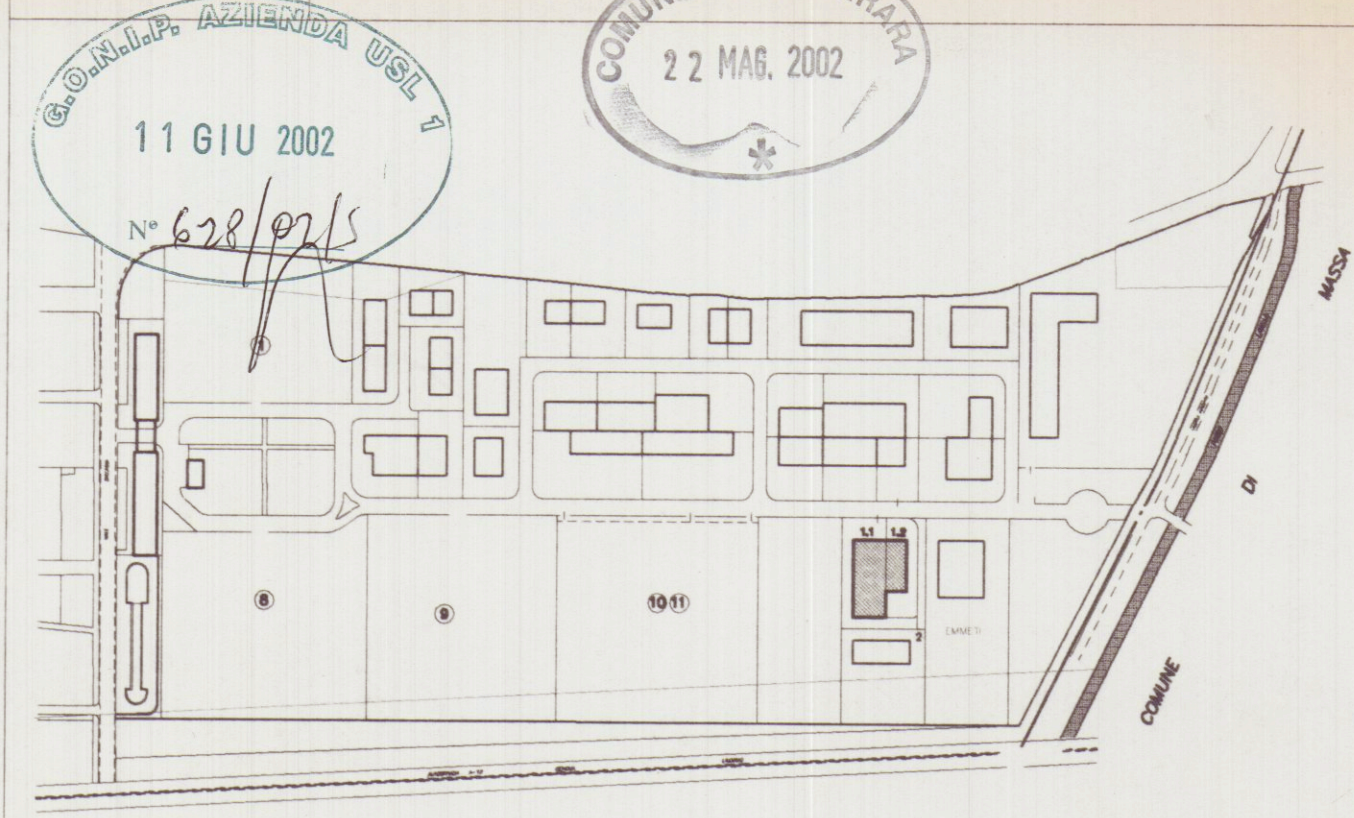

11 GIU 2002
N° 628/02/S

COMUNE GASCARRA
22 MAG. 2002

Planimetria di riferimento

PROGETTAZIONE:
Studio FRUZZETTI

COMMITTENTE:
Consorzio 2012

REV.	DATA	DESCRIZIONE	DISEGN.	CONTR.	APPROV.
Apr. 02		PRIMA USCITA	GIANGARÈ	FRUZZETTI	

PROPRIETA':
Consorzio 2012

OCGETTO:
Progetto di capannone industriale
Lotto 1

TITOLO:
IMPIANTI TECNOLOGICI

File:
05_Impianti

SCALA:
1:200

TAVOLA:
5