

2 MAG. 1970

2 VARIANTE

COMUNE DI CARRARA
VIA FO. CAVALLOTTI - (MARINA DI CARRARA)

APPROVATO
14 LUG. 1970
CONTROLLATO


PROPRIETA' : DAL PINO - DAL PINO

FABBRICATO **D**
PIANTA TIPO

RAPP. 1:100

Dott. Arch. Lucio Cignani

Approvato dal Sindaco alle condizioni
Indicate nel permesso di costruzione
N° del 14 LUG. 1970
L'ING. CAPO

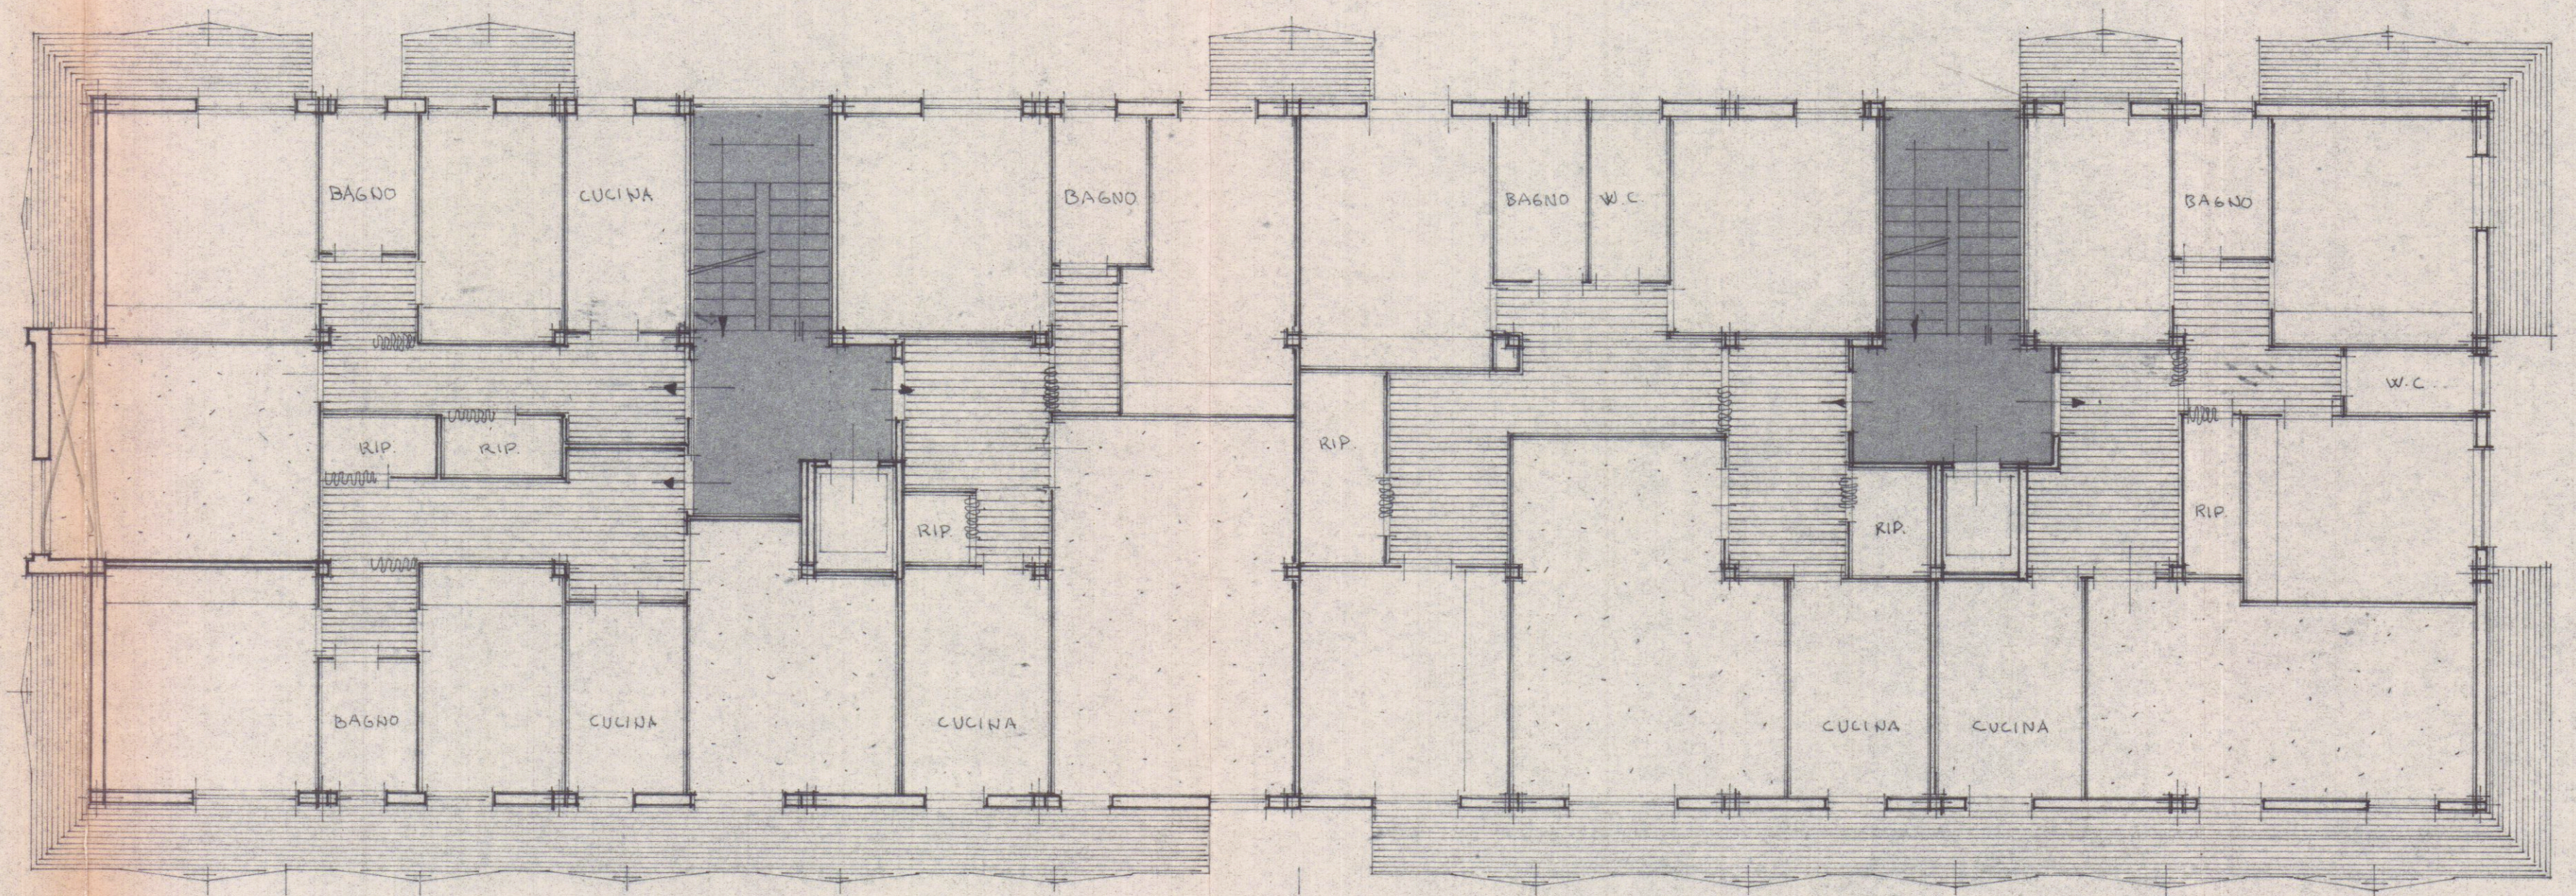

13.00

44.00

LATO VIA CAVALLOTTI

TAV. N°

