


Edificio I Confronto


APPROVATO




Architetto
MENCONI
Filippo

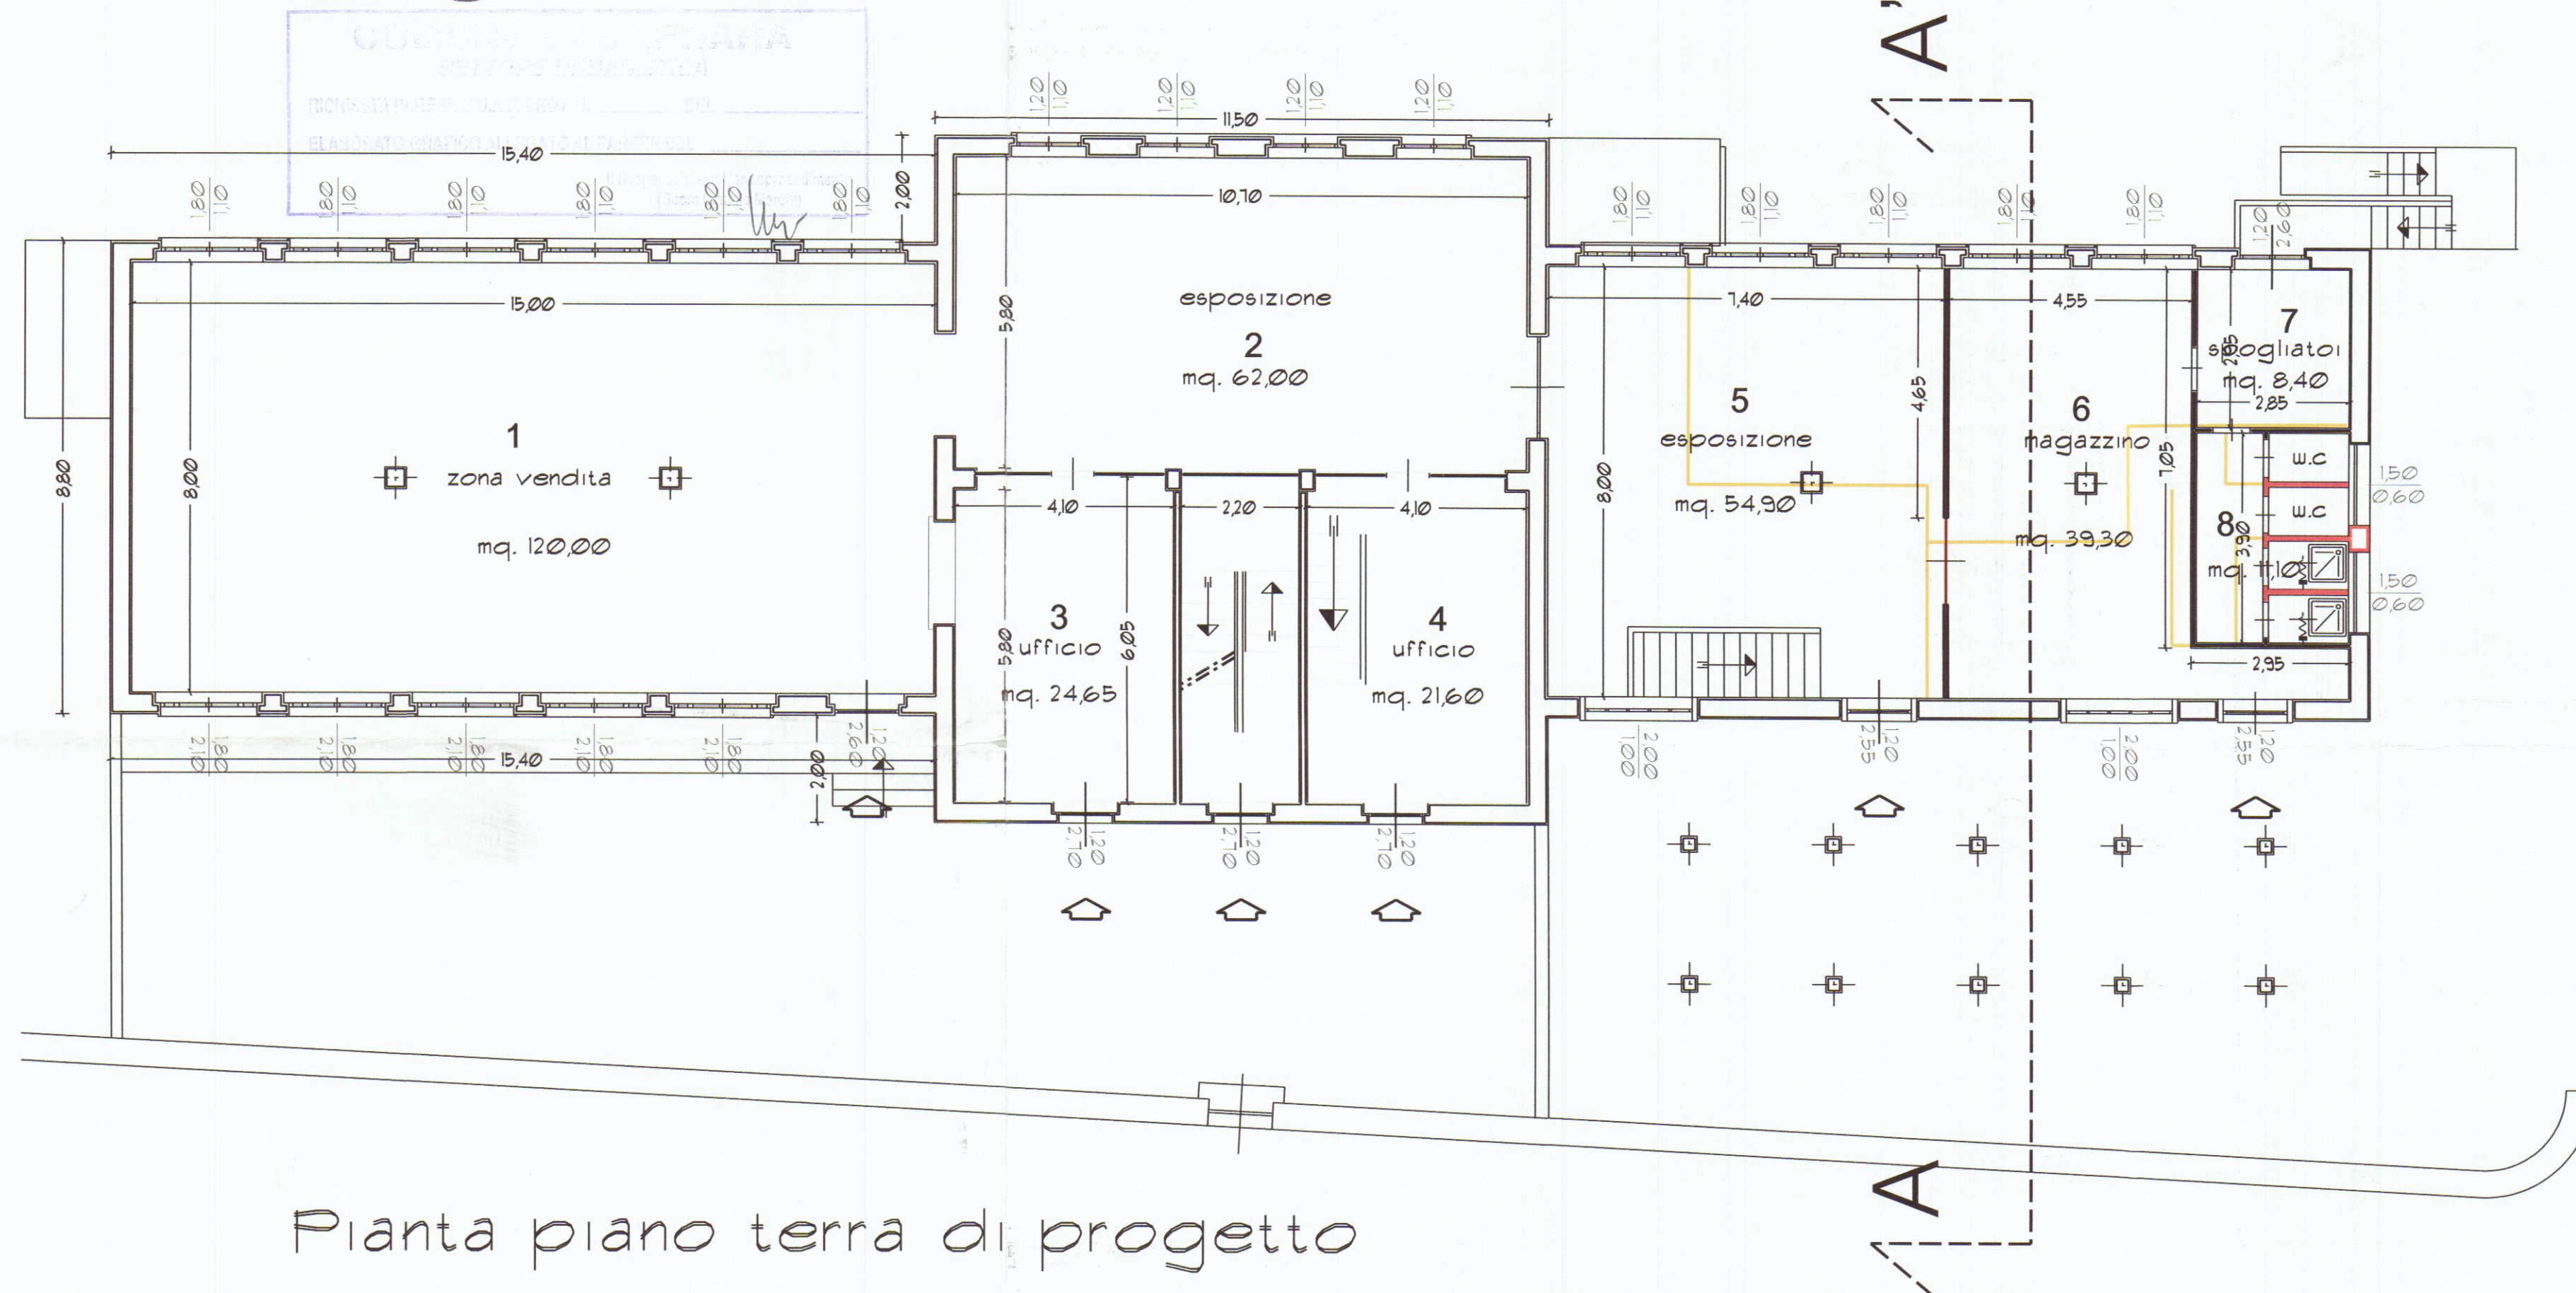


Pianta piano terra di progetto

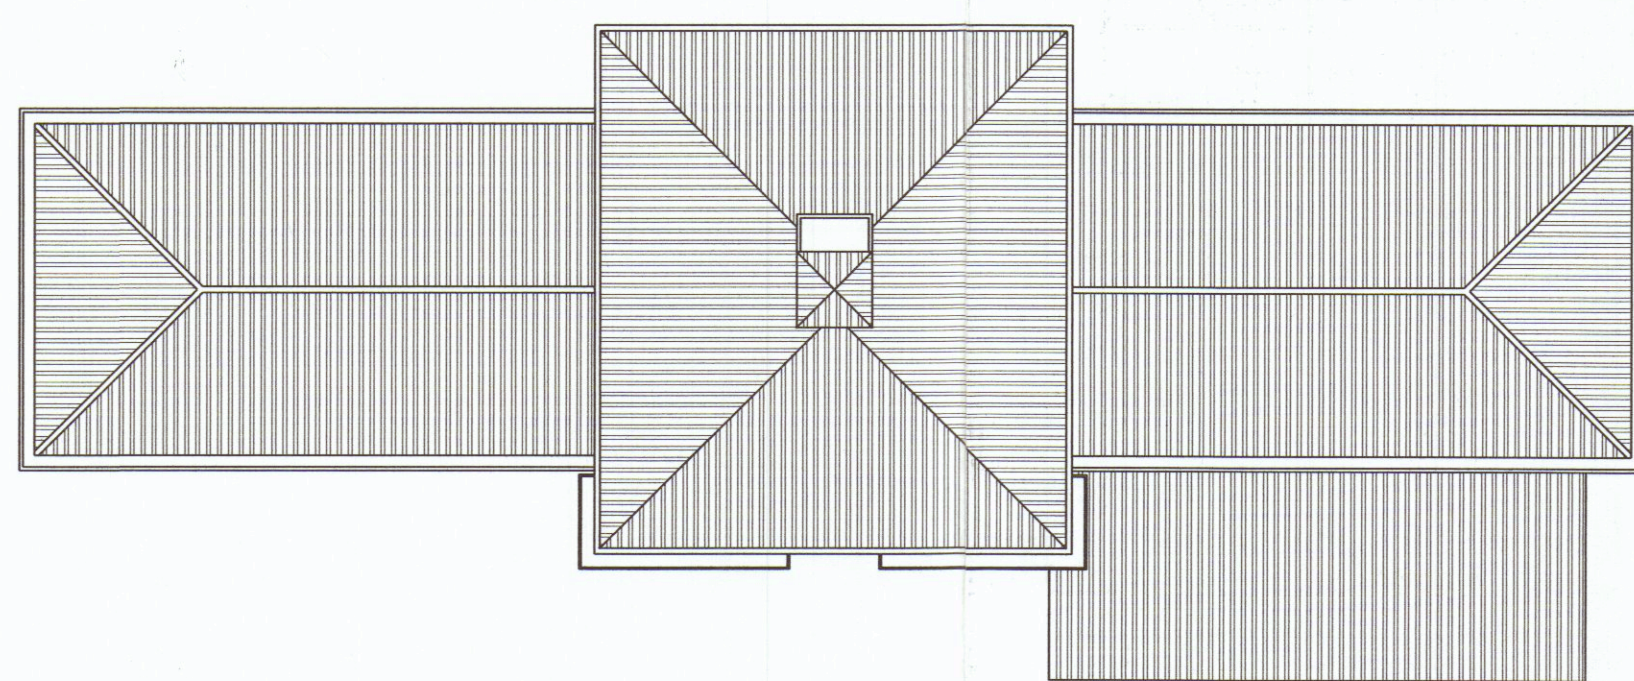

Pianta copertura 1 200

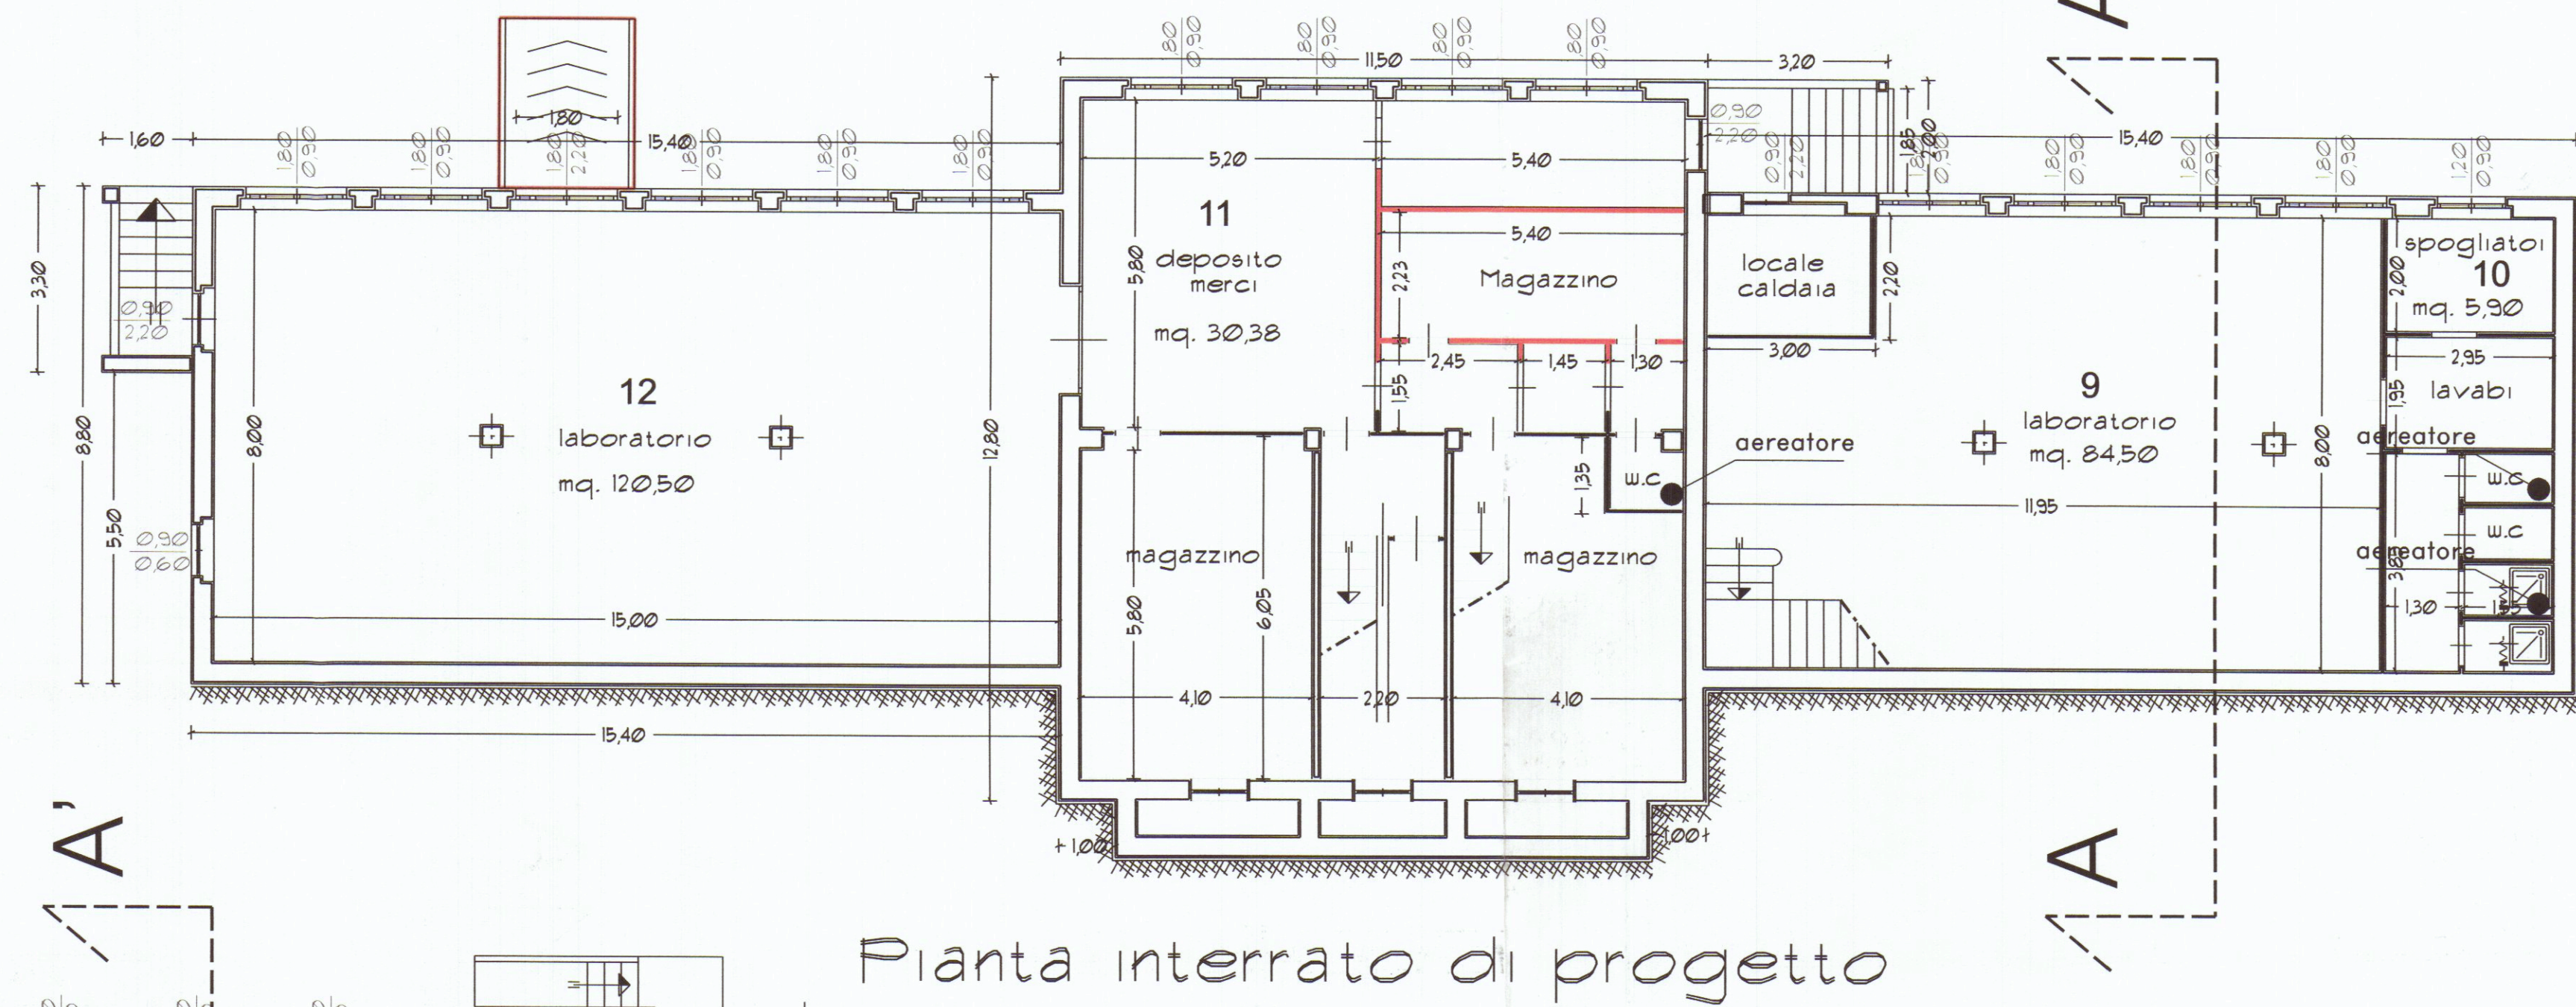

Pianta interrato di progetto

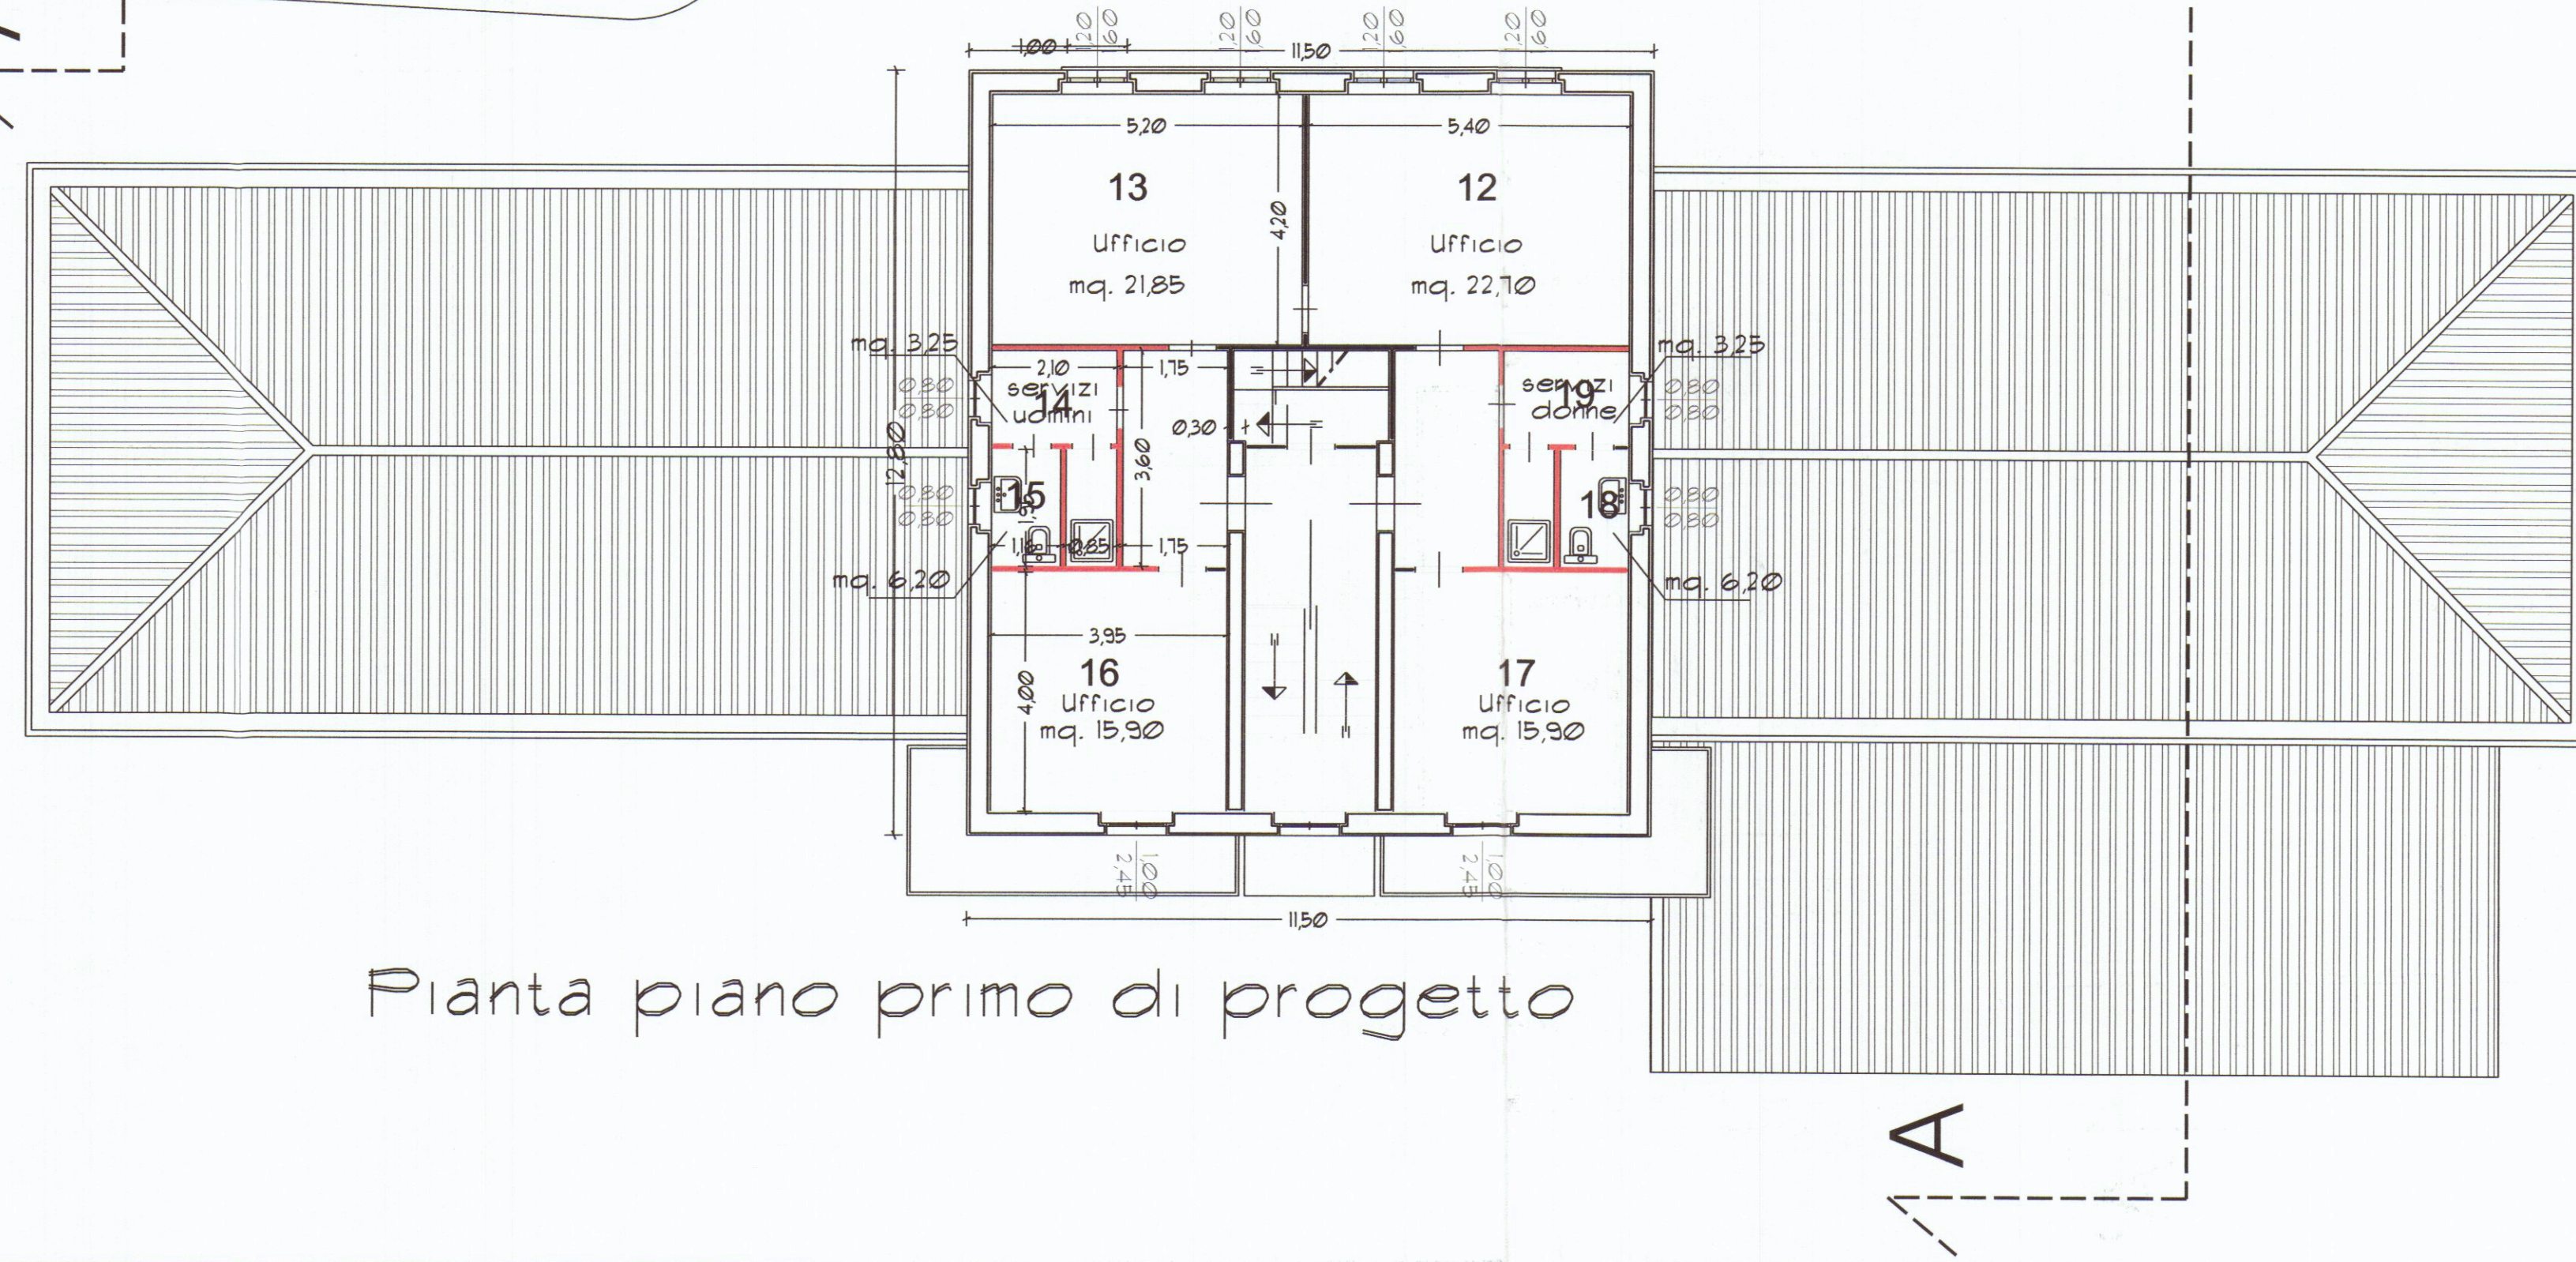

Pianta piano primo di progetto