
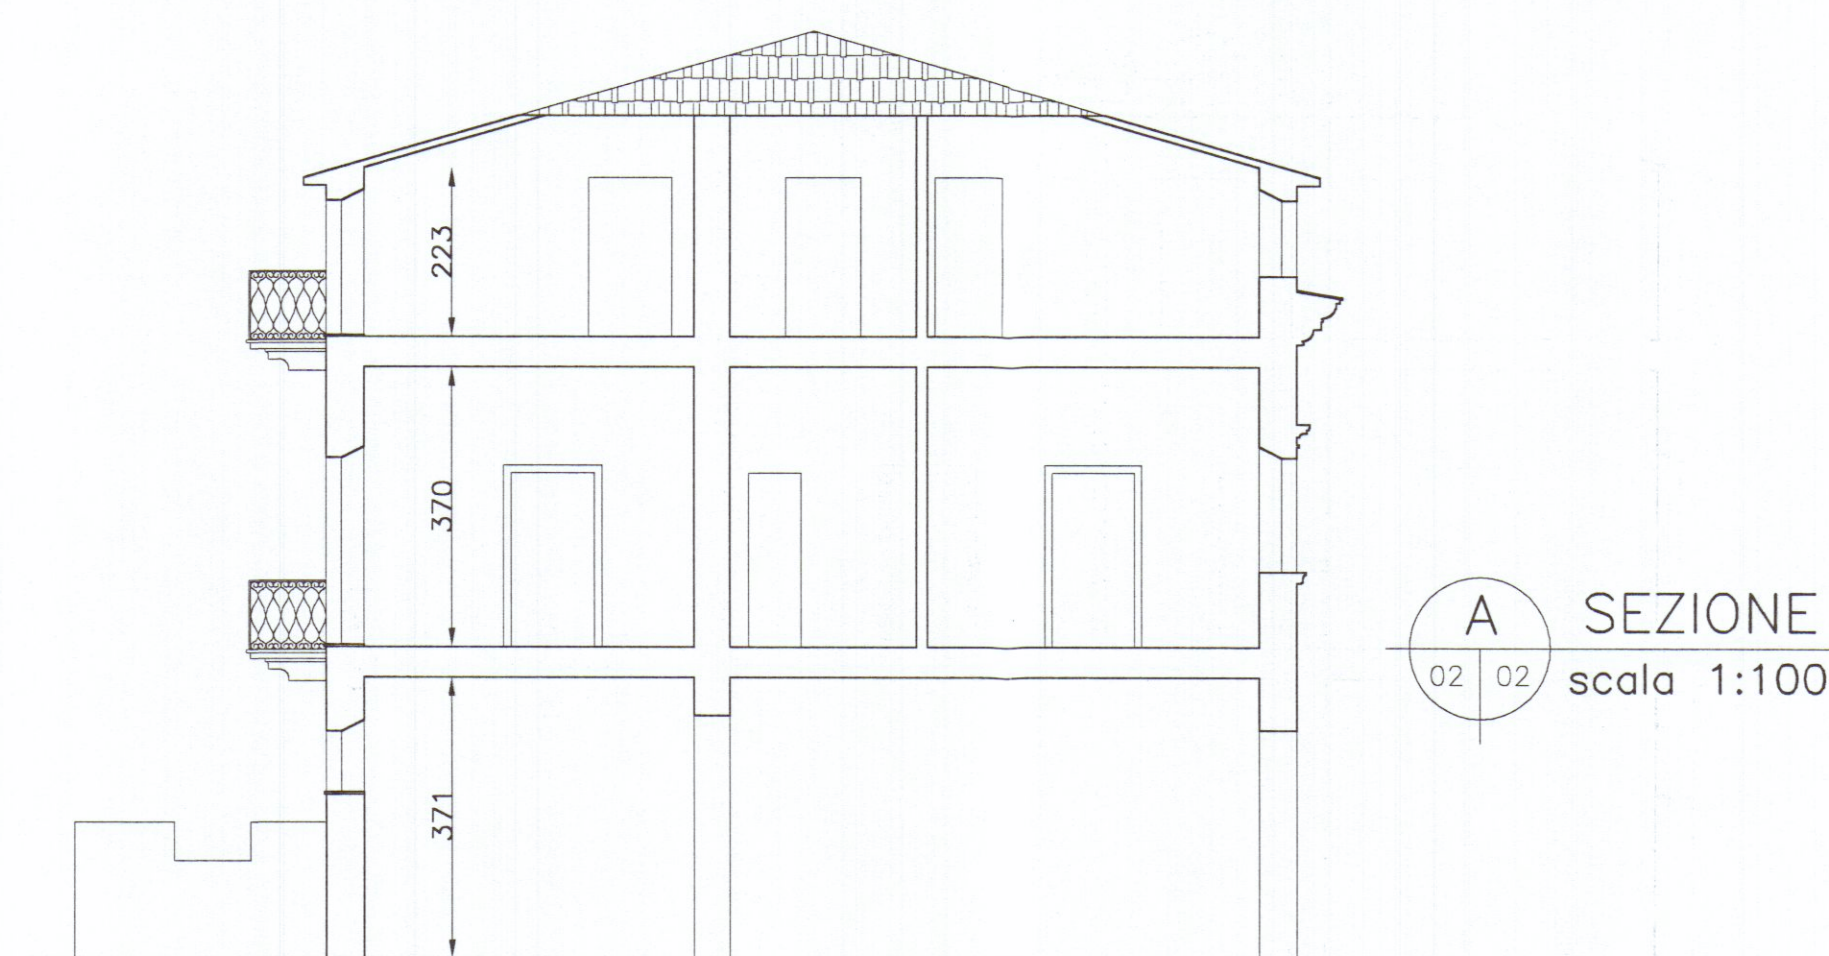
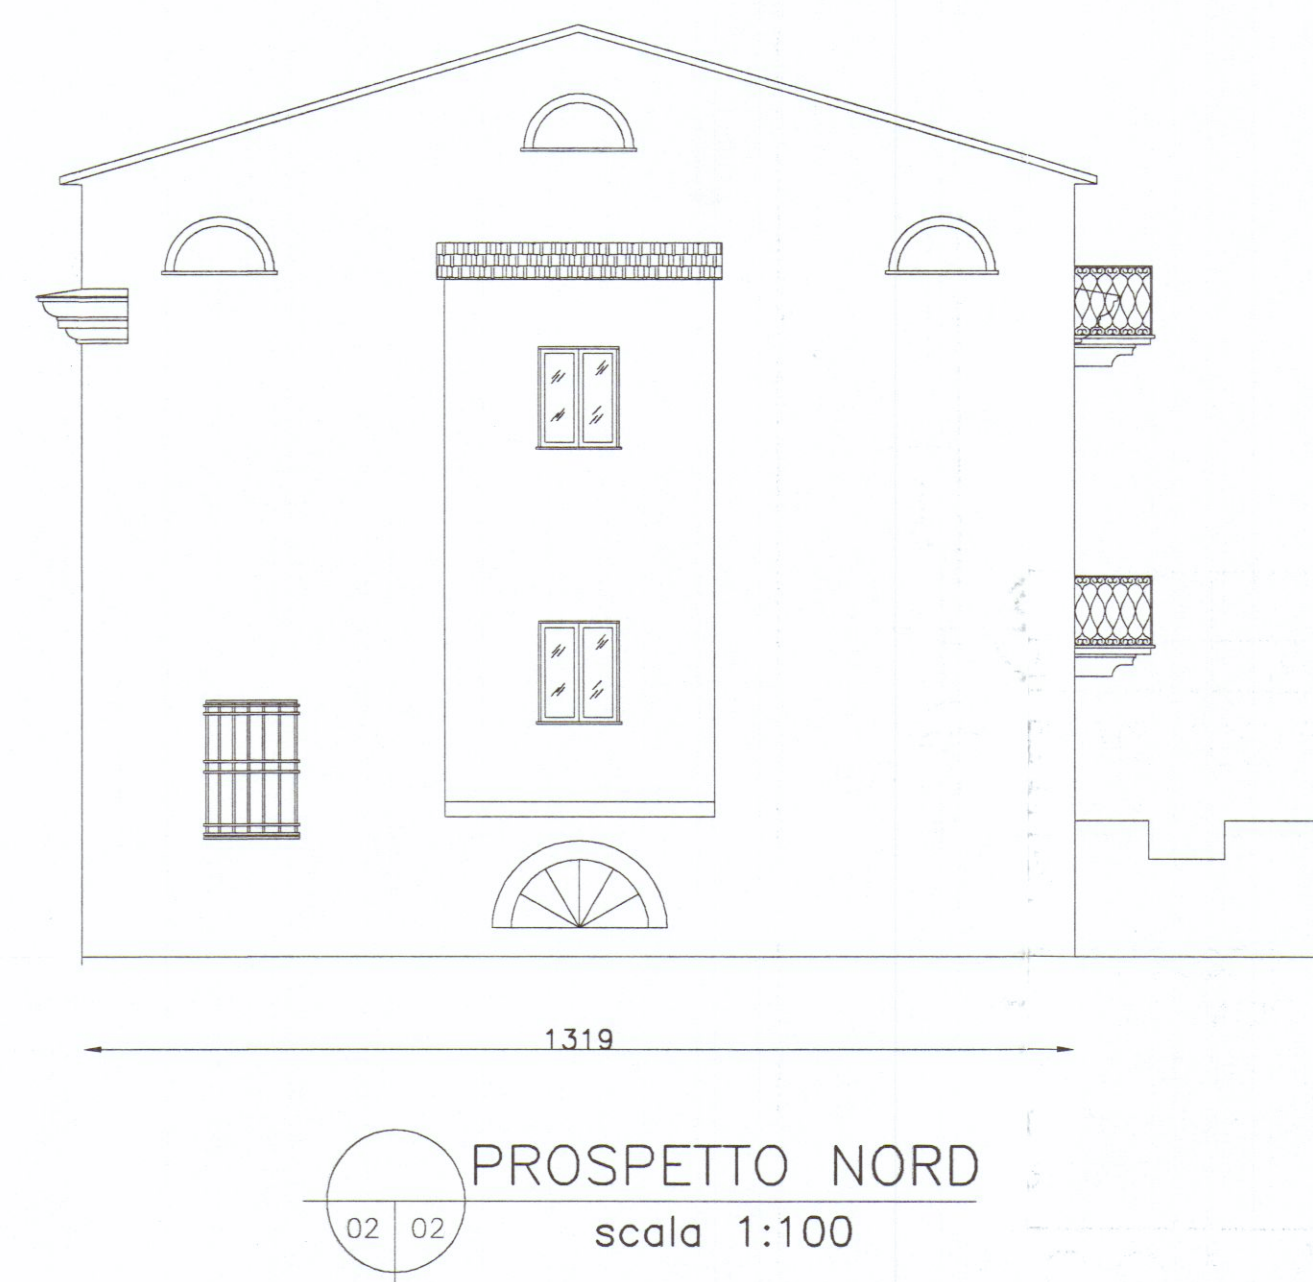
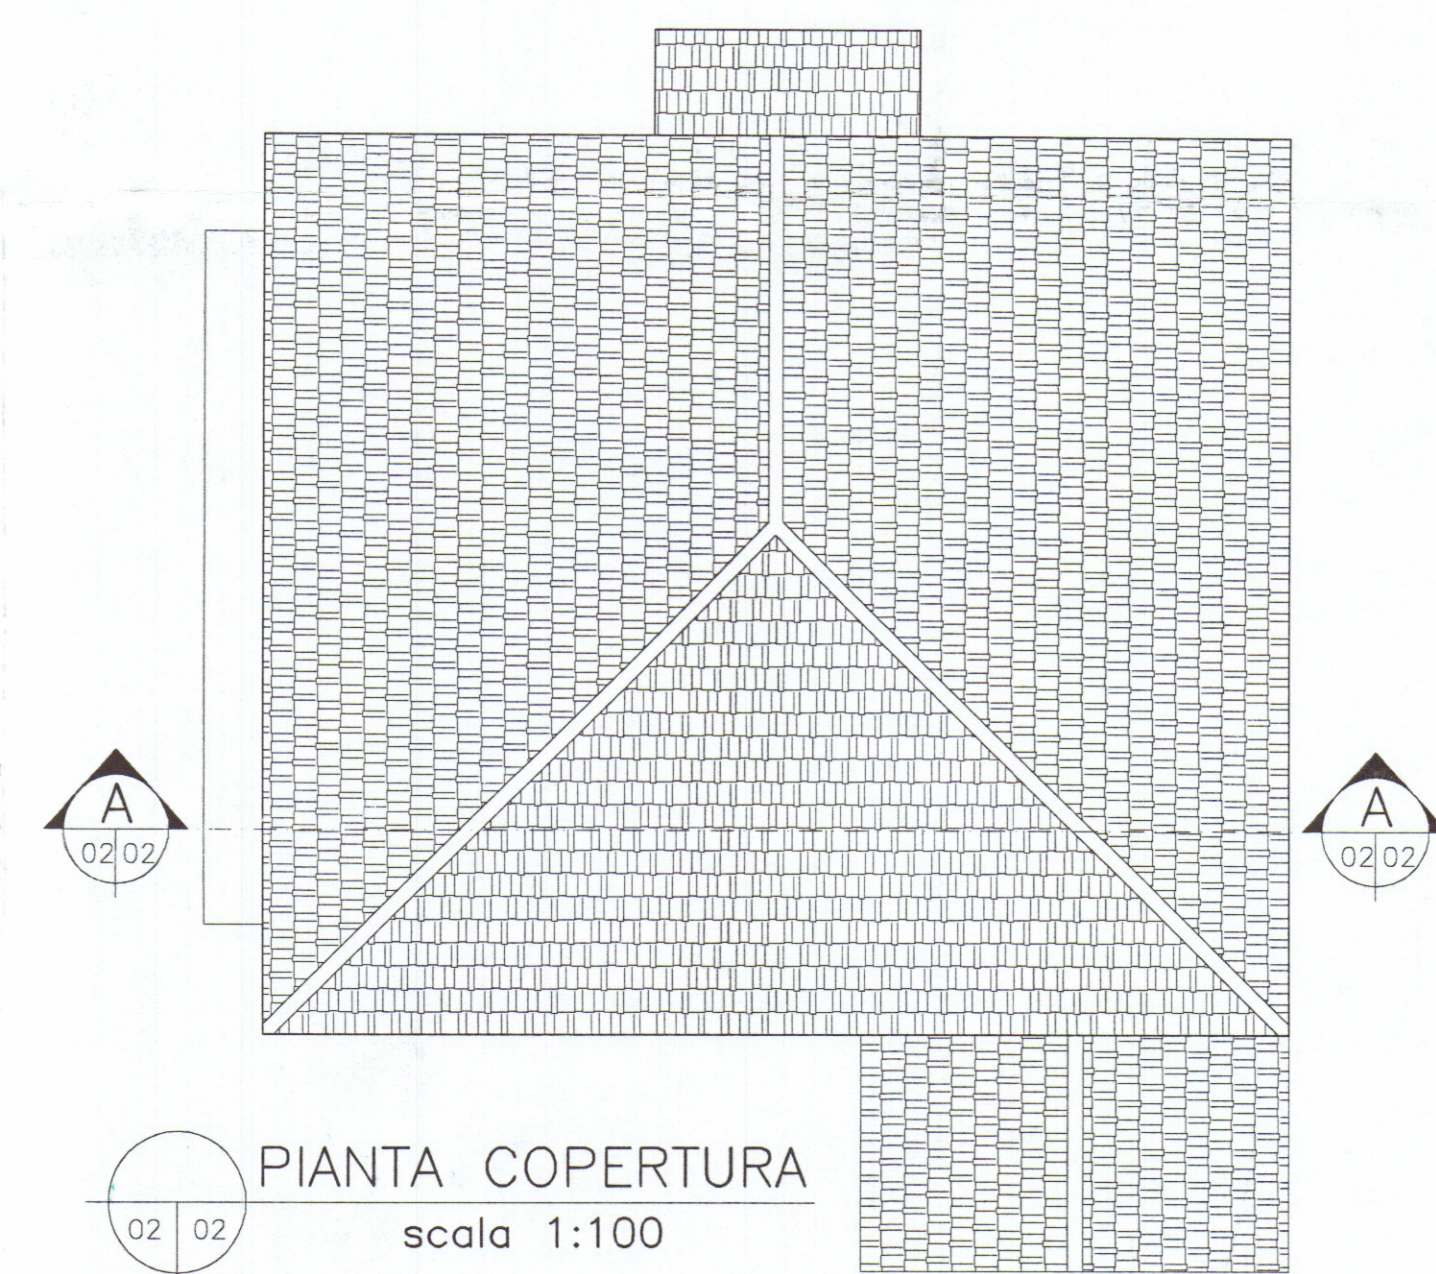
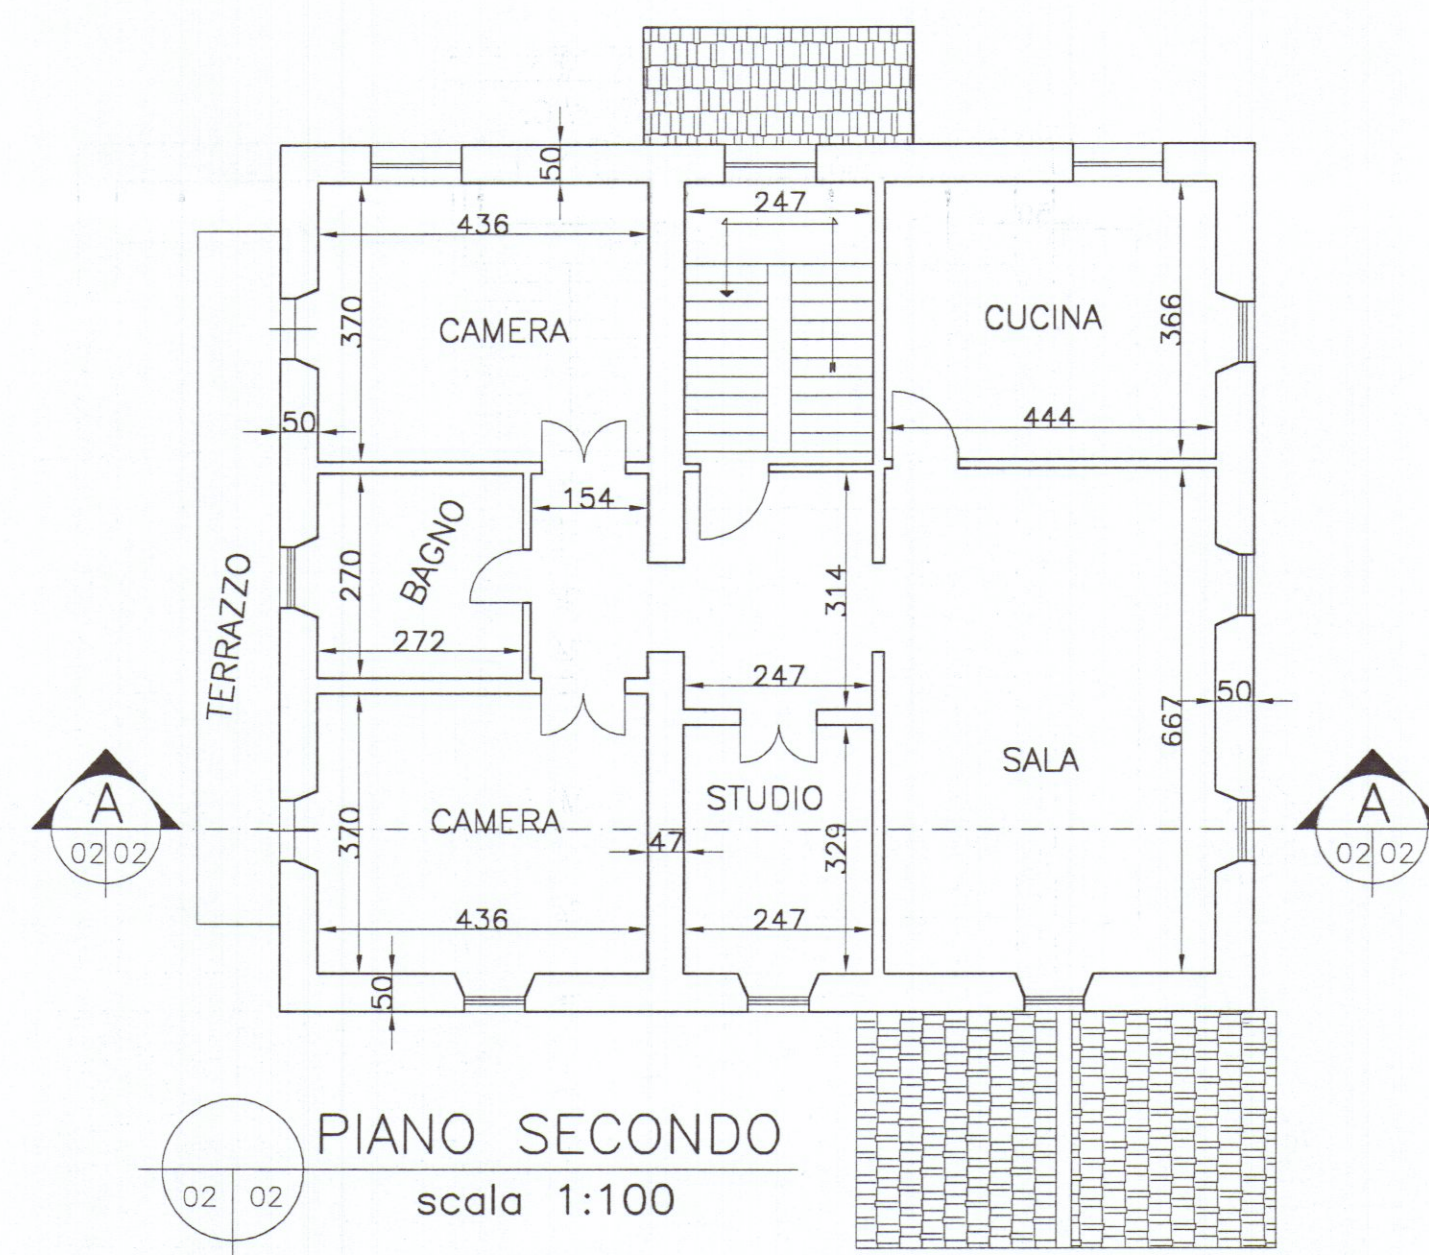
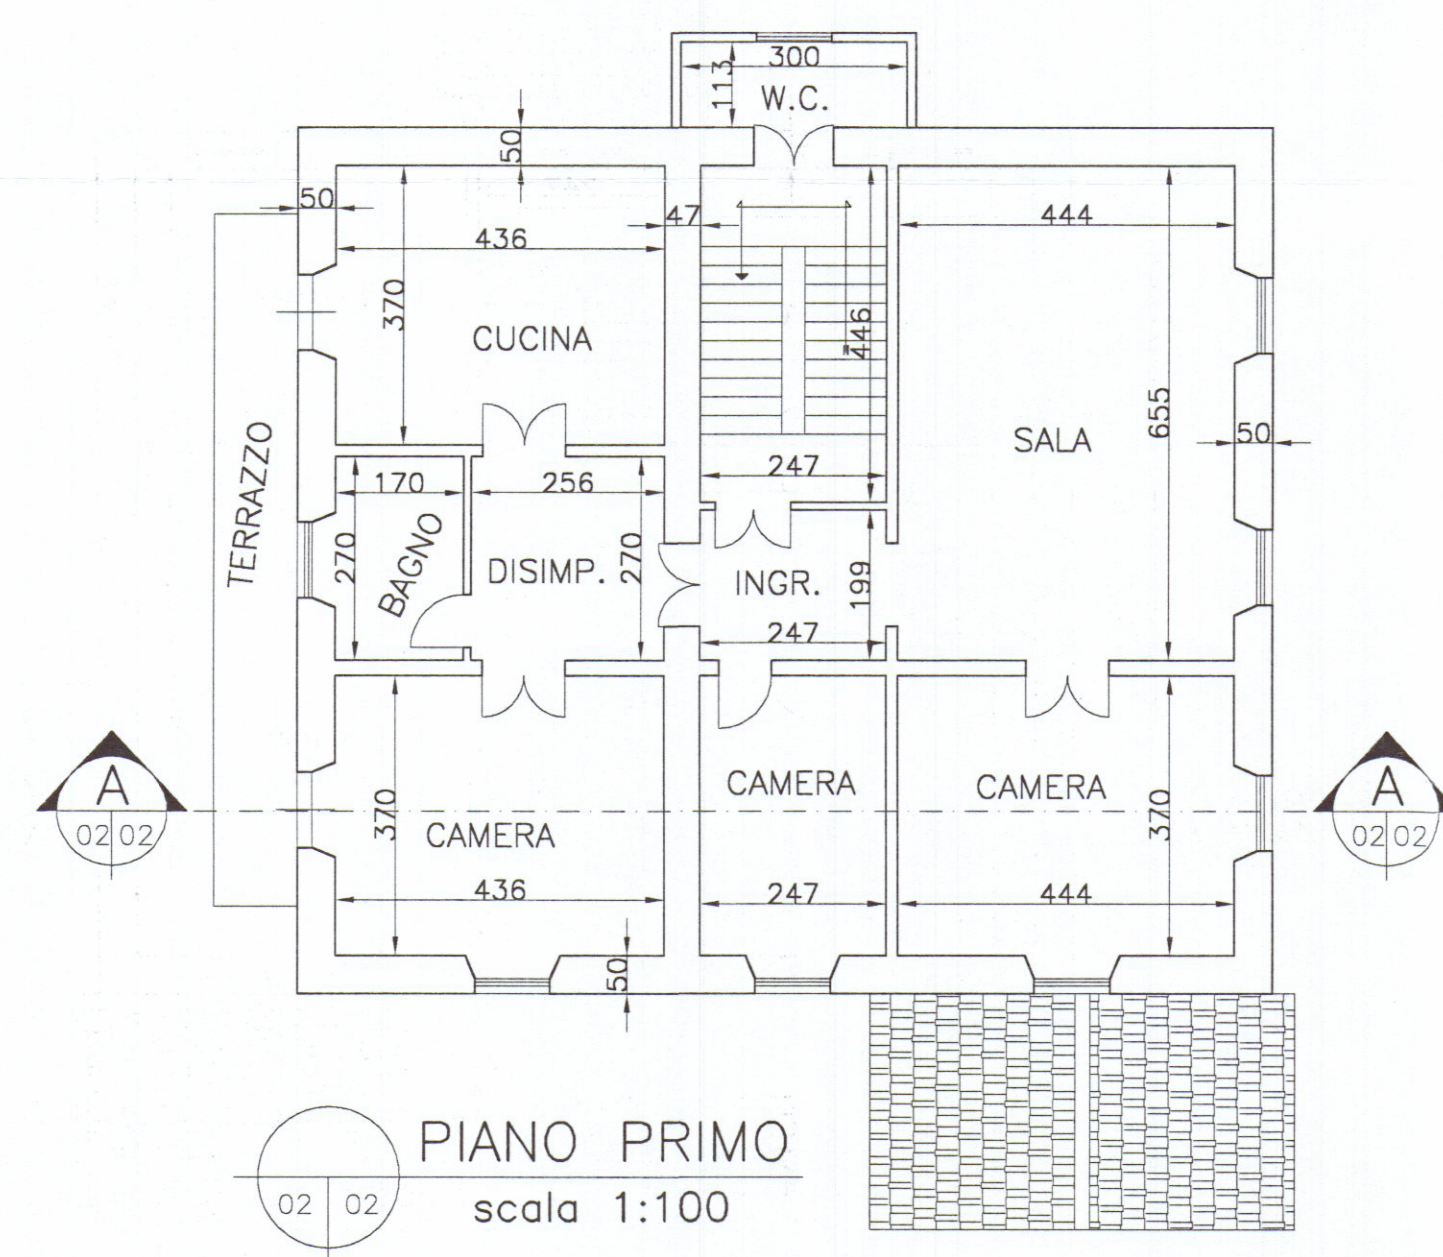


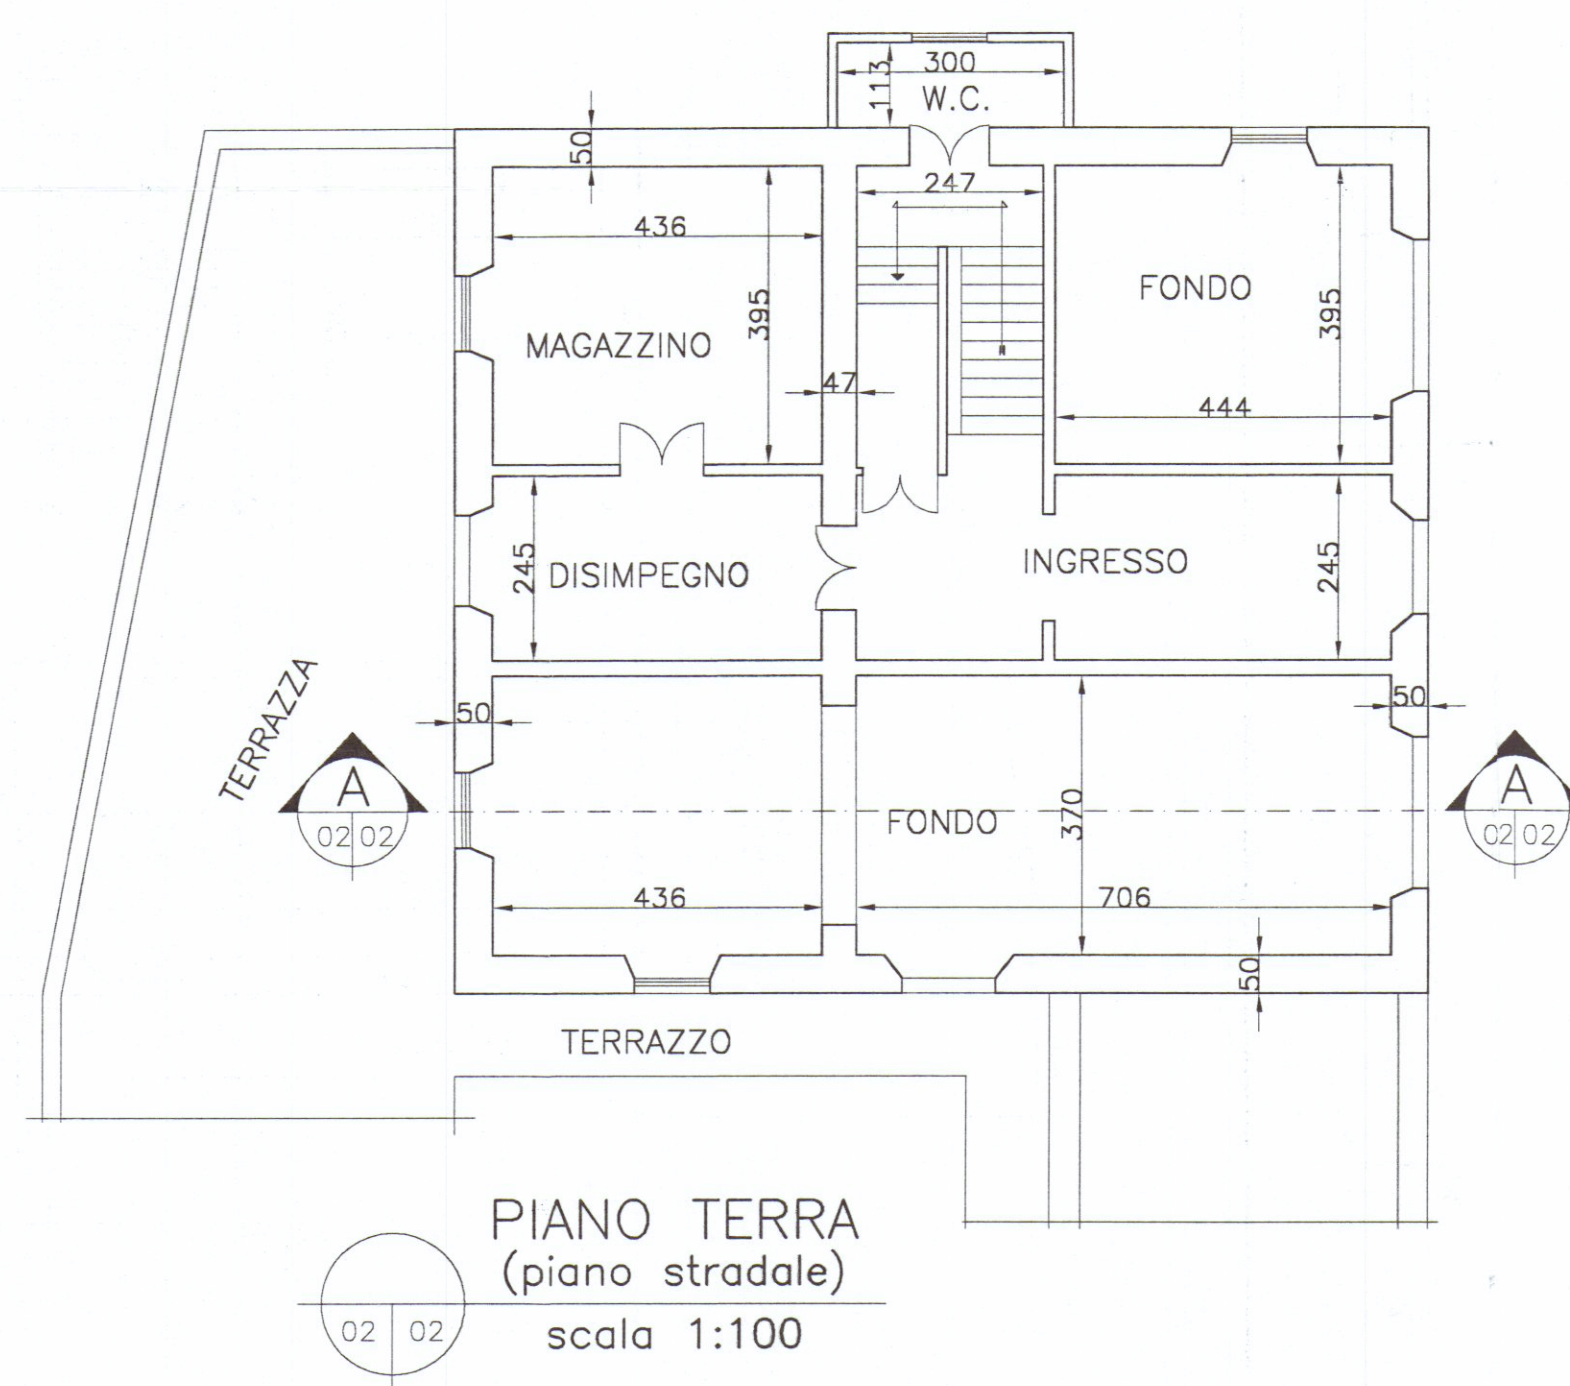

REGIONE TOSCANA
Ufficio Regionale per la Tutela
dell'acqua e del territorio
di MASSA - CARRARA

Elaborato allegato alla denuncia presentata ai
sensi della D.P.R. n. 1390 del 28.12.1999 e L.R. 3.01.2005 n.1
Pratica S. n. 281

COMUNE DI CARRARA
16 MAG. 2008

REV.	DATA	DESCRIZIONE	FILE
		STUDIO DOTT. ING. FRANCO LOMBARDINI	VIA RENZO MATAZZONI N°42
		TEL./FAX 0585-317245	54030 CARRARA (MS)
LAVORO	OGGETTO DISEGNO	COMMITTENTE	
PROGETTO DI RESTAURO E RISANAMENTO CONSERVATIVO di FABBRICATO RESIDENZIALE via Risorgimento 68 loc. Gragnana CARRARA (MS)	STATO di PROGETTO piante, prospetti sezione	Sig.r PICCINI Ferdinando	
TAV.	DATA	SCALE	DIS.
A02	GIU. 07	1:100	F.L.
FORMATO	FILE	PROT.	
A2	PICCINI-A02		