




COMUNE DI CARRARA
SETTORE AMBIENTE
AUTORIZZAZIONE VINCOLO IDROGEOLOGICO N° 15/60
PR. 15/60

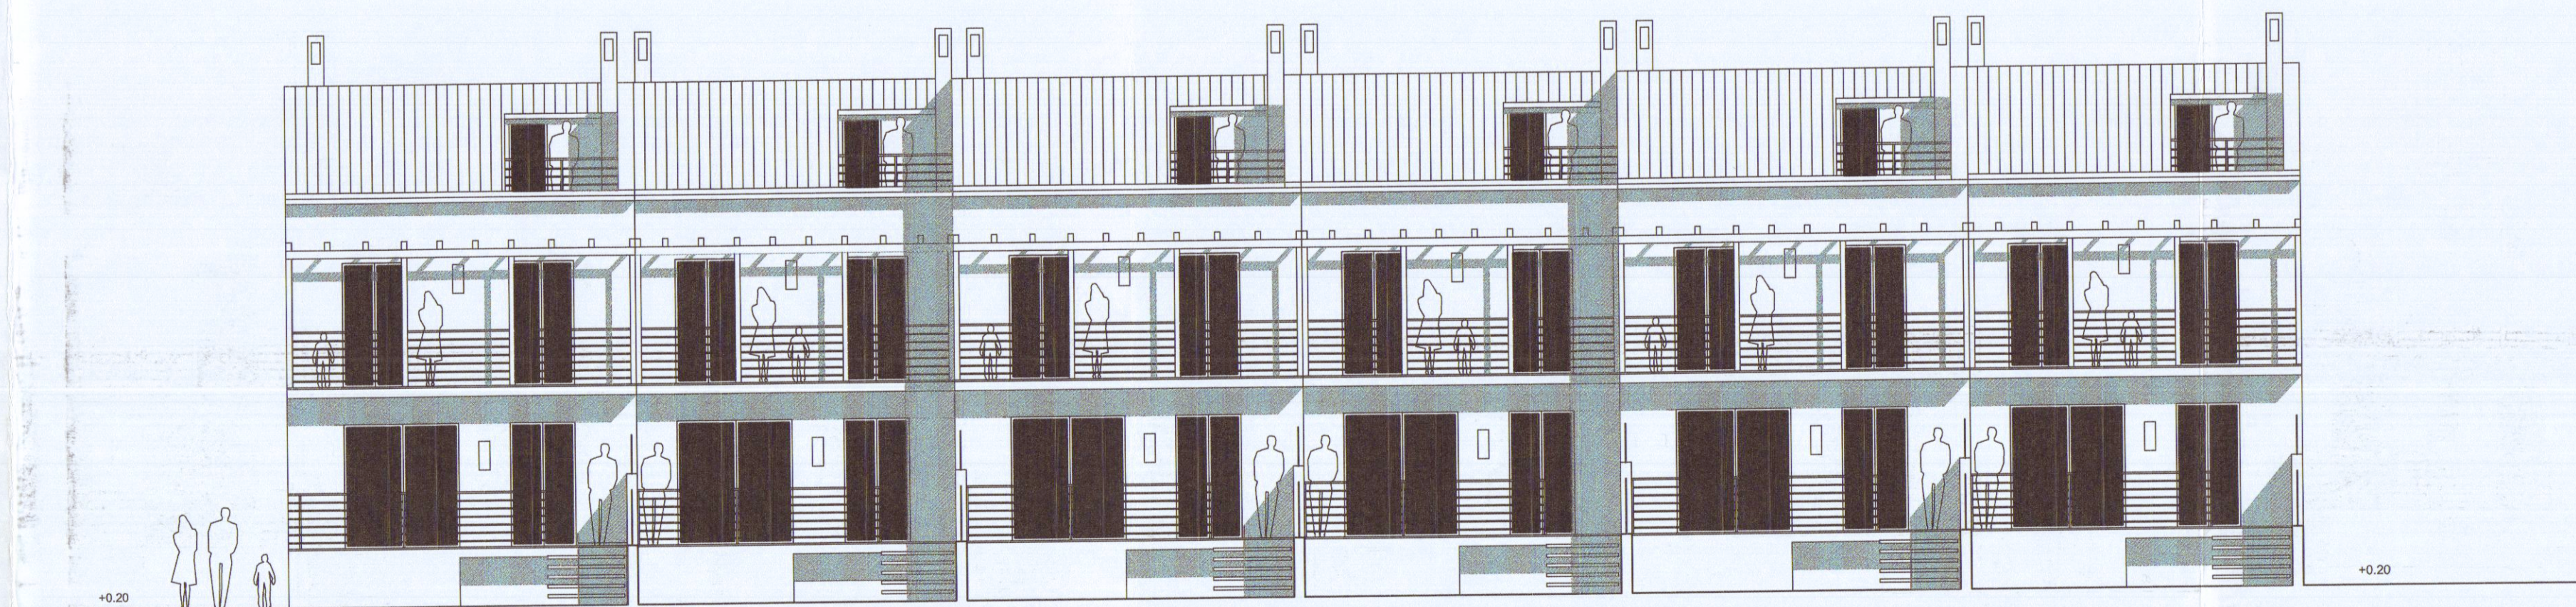

PROSPETTO TIPO LATO SUD (BLOCCO MONTI)

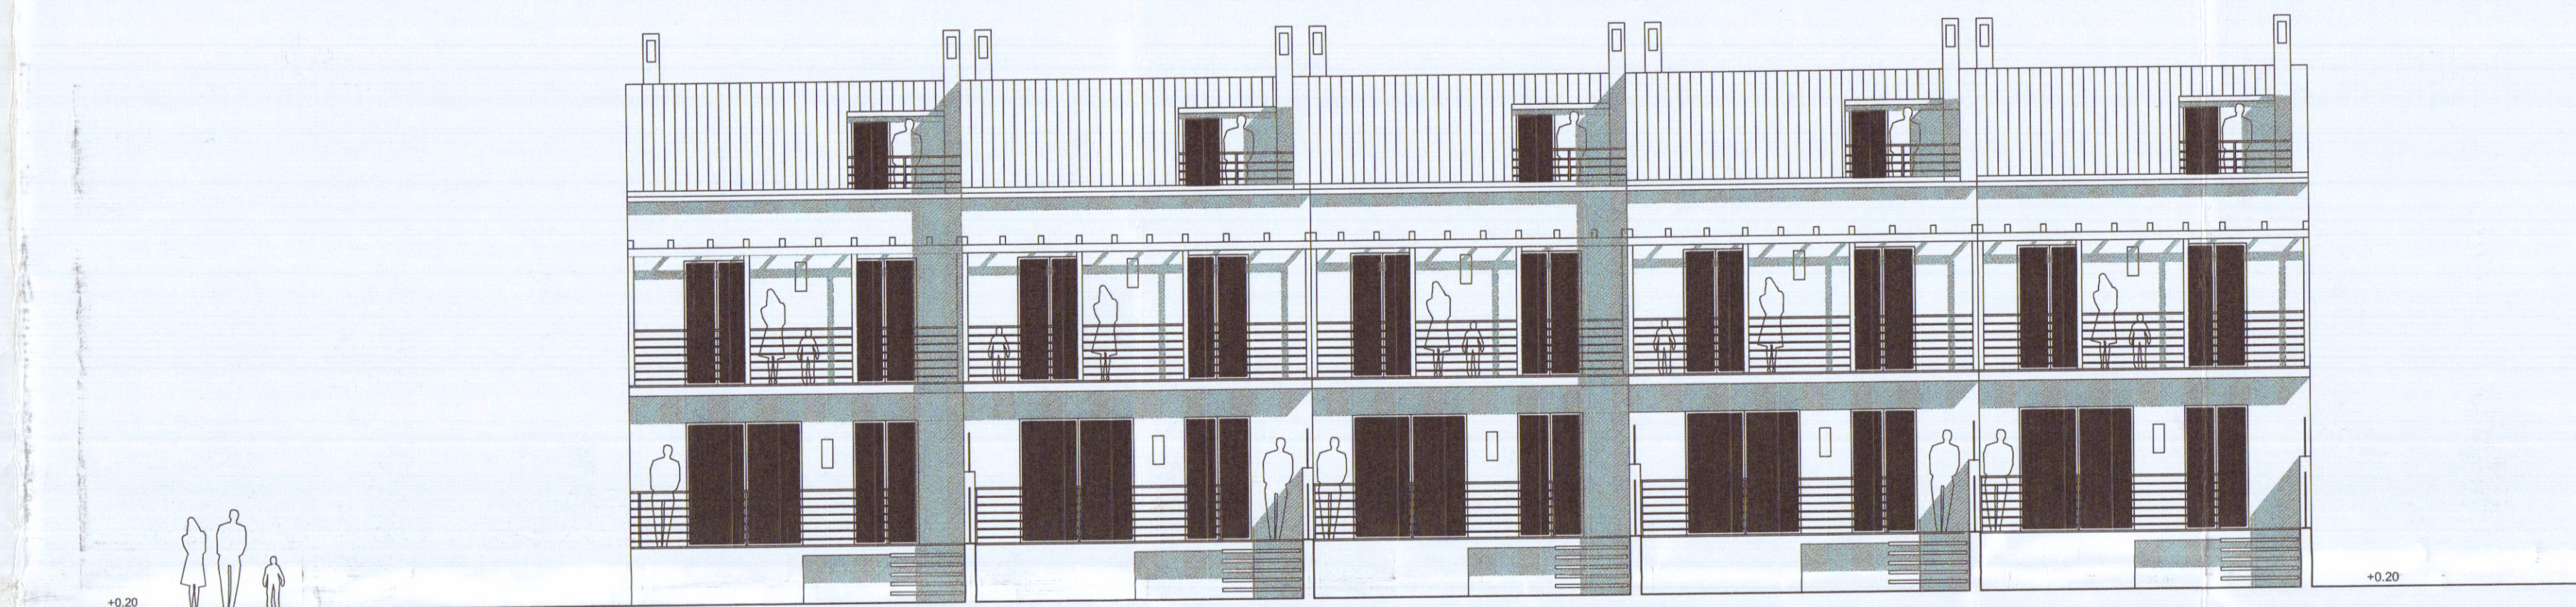


PROSPETTO TIPO LATO SUD (BLOCCO MARE)

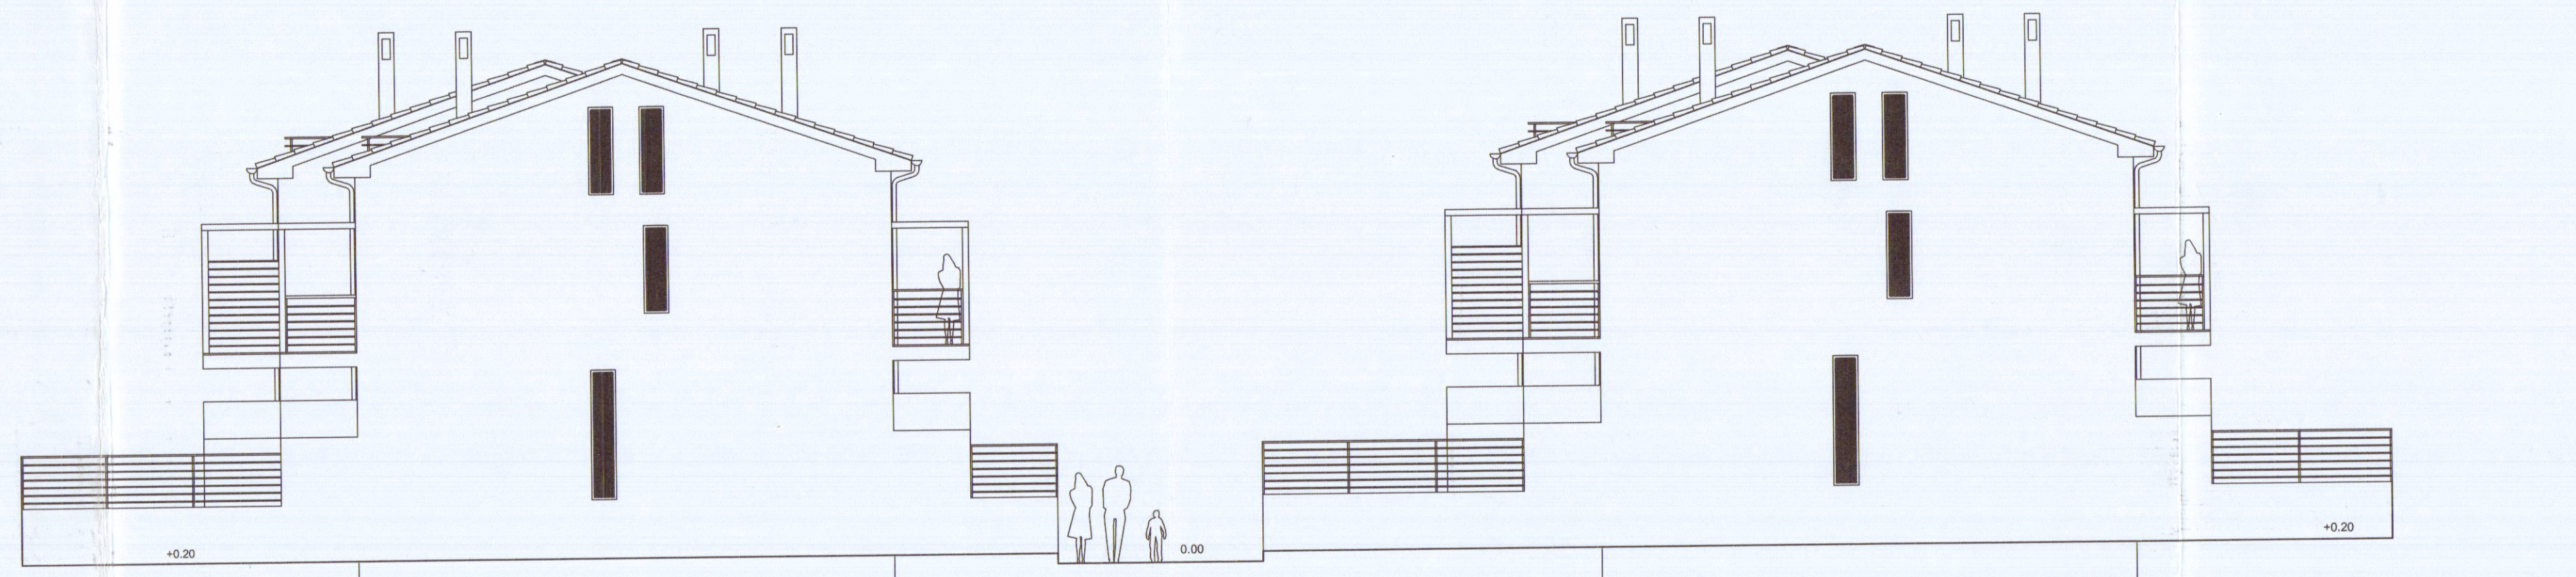


PROSPETTO EST

BLOCCO MARE


BLOCCO MONTI

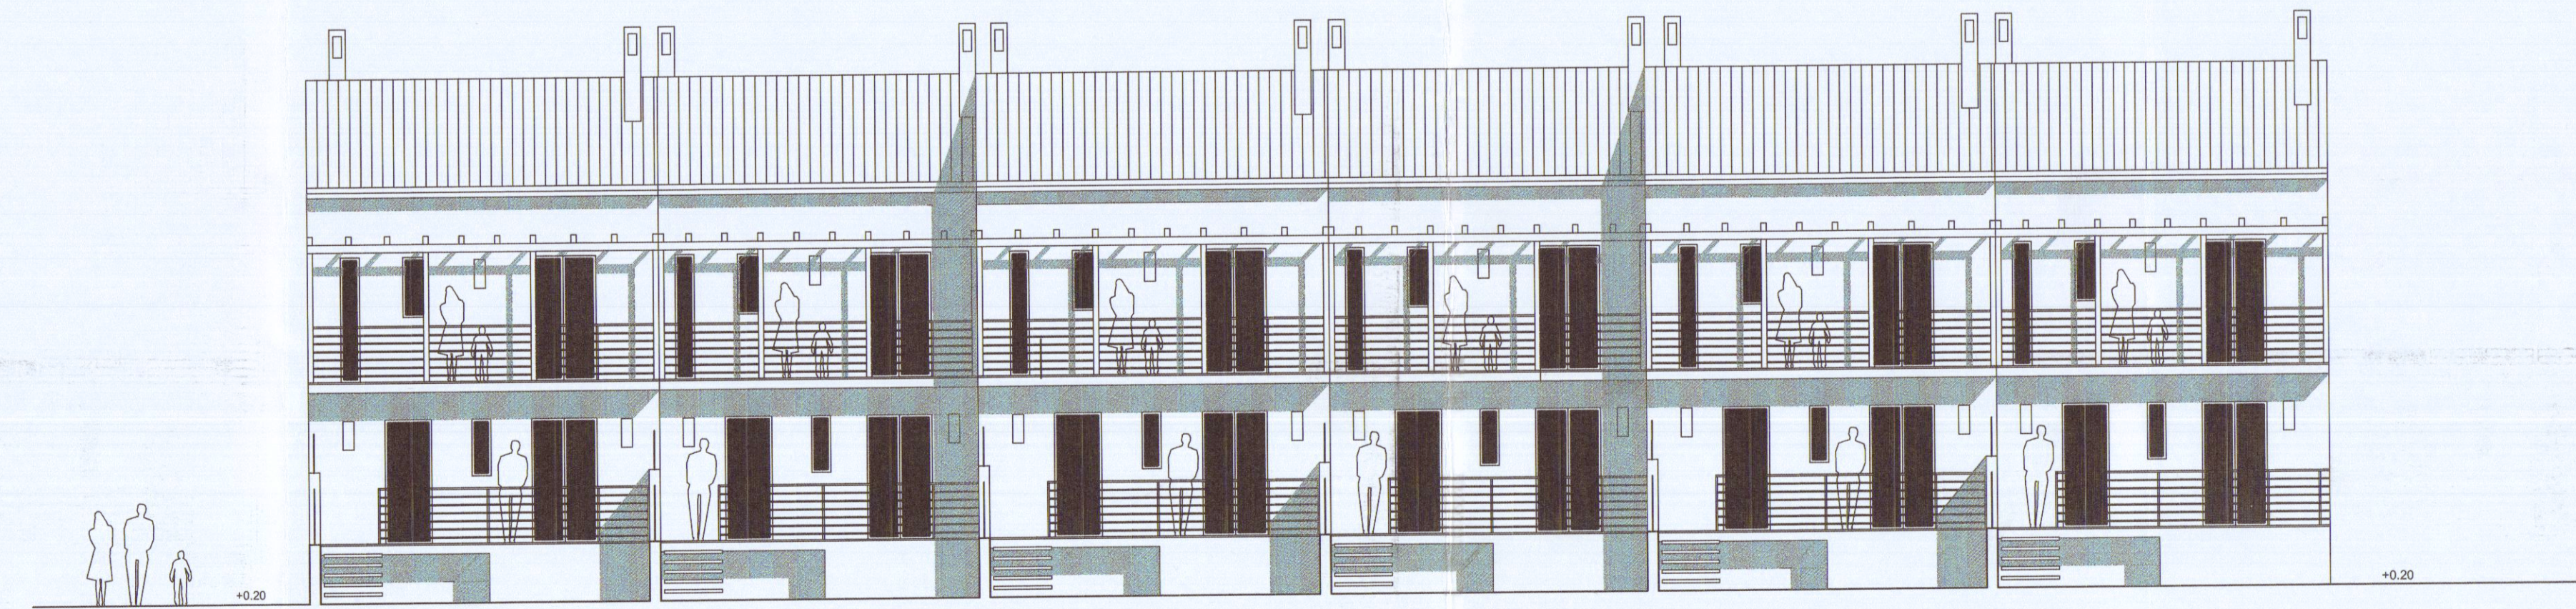

PROSPETTO TIPO LATO NORD (BLOCCO MONTI)

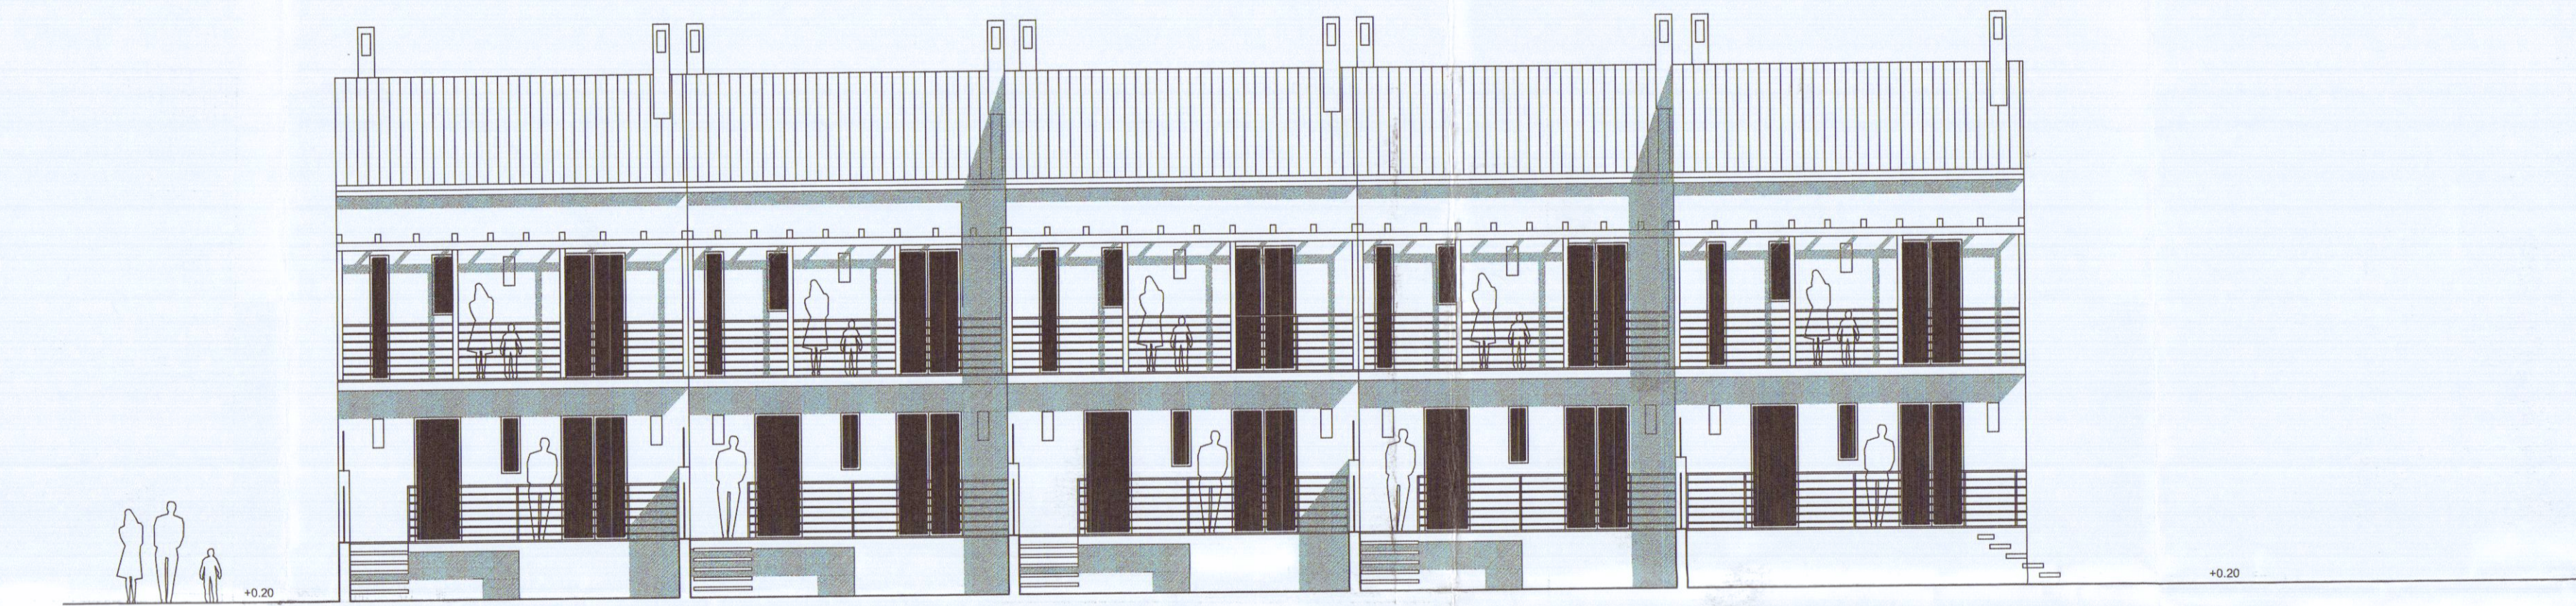



PROSPETTO TIPO LATO NORD (BLOCCO MARE)

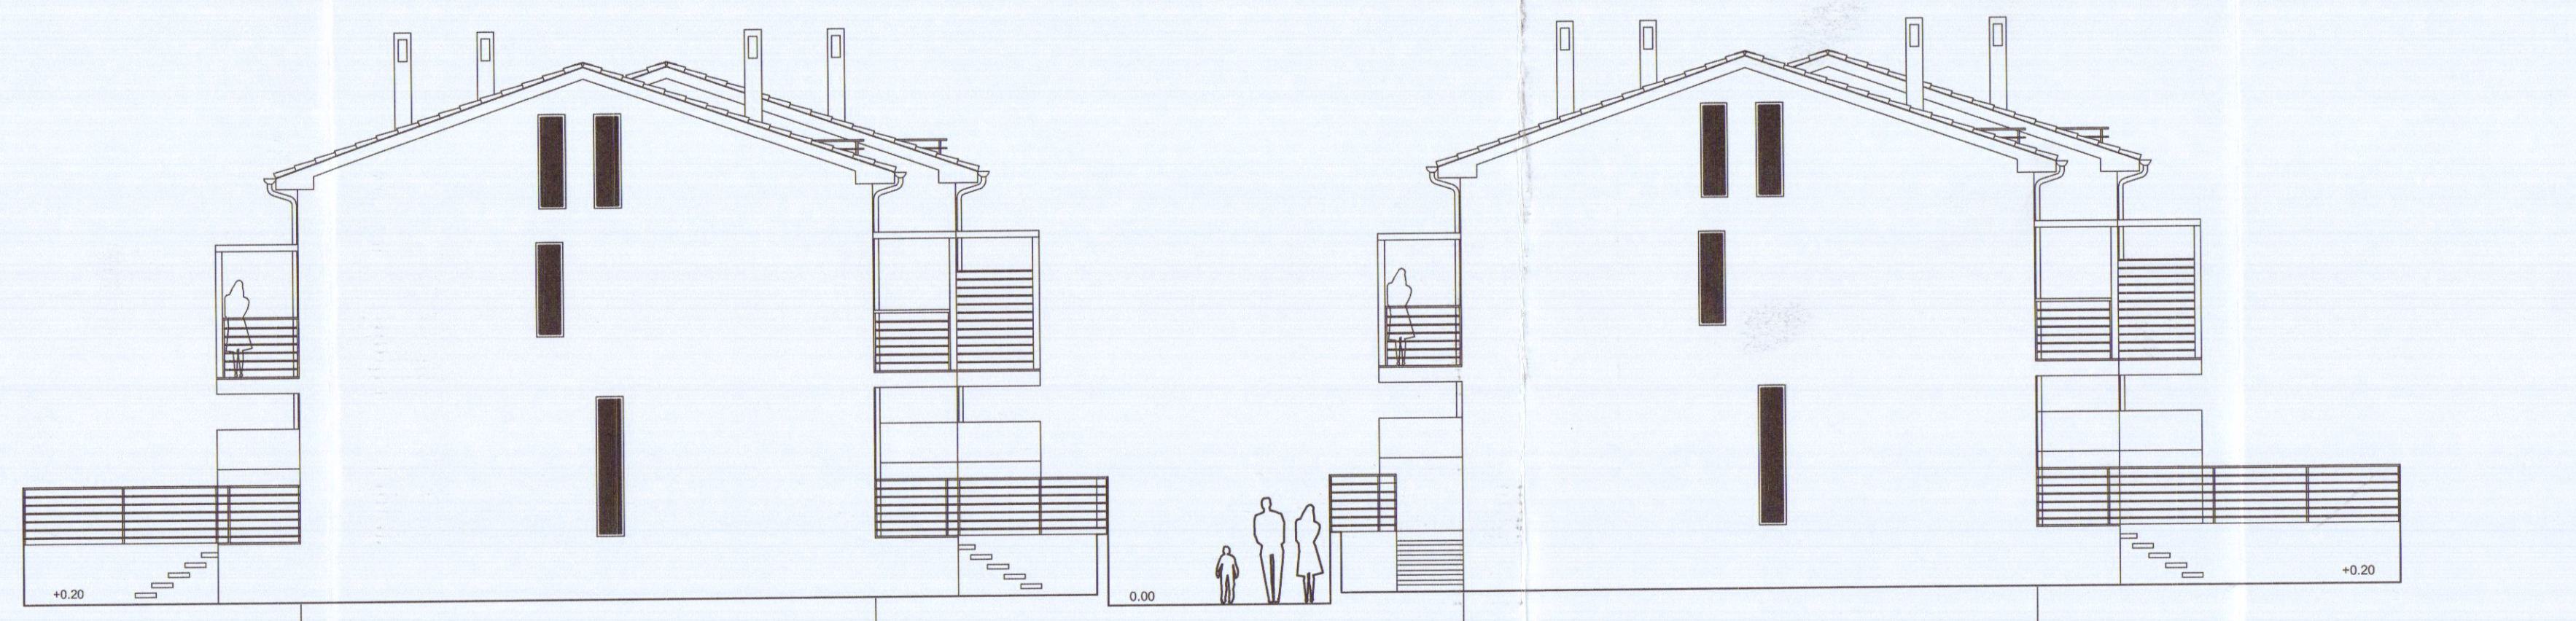

PROSPETTO OVEST

BLOCCO MONTI


BLOCCO MARE

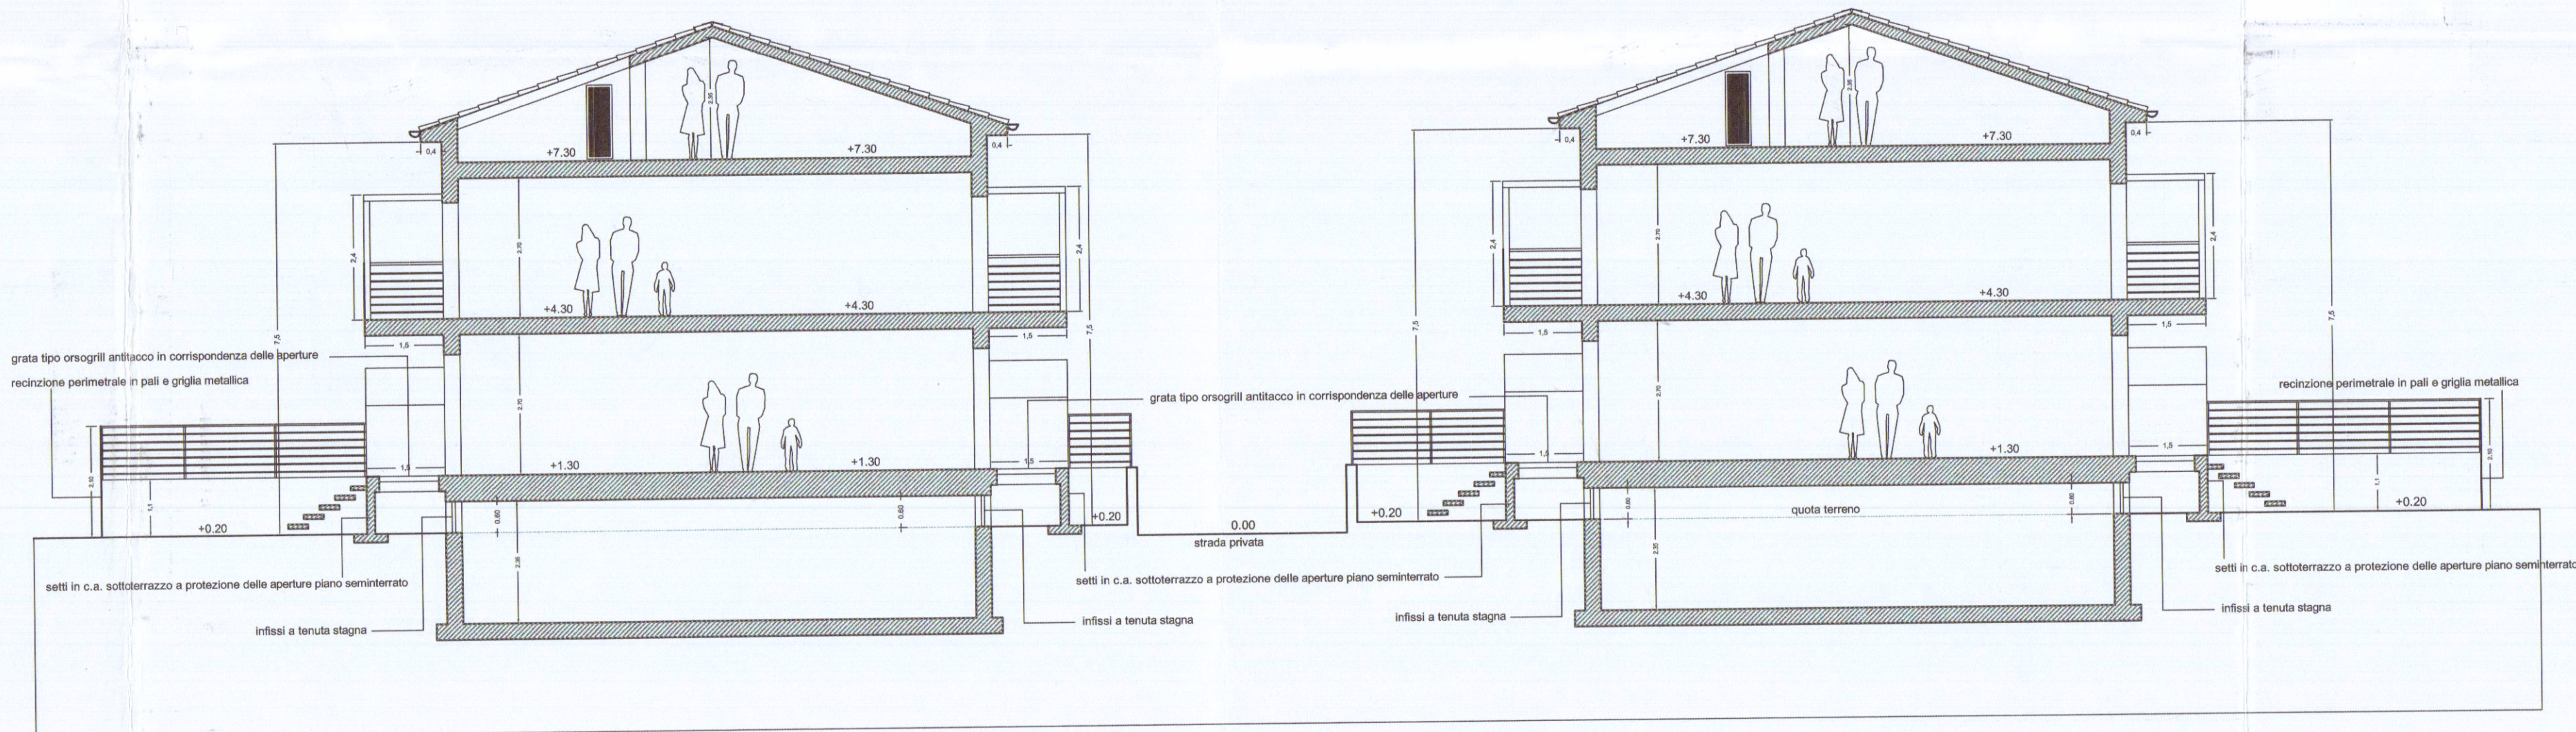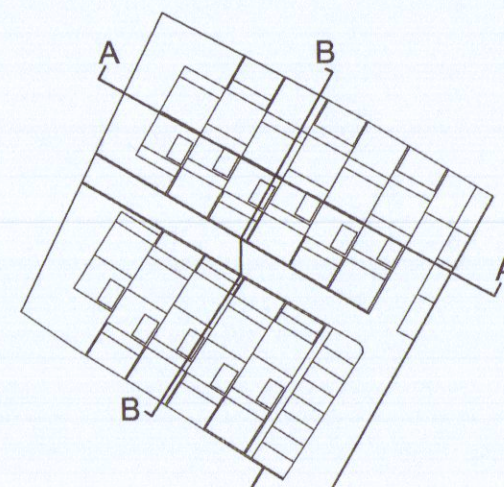

SEZIONE DIAGRAMMATICA B-B

BLOCCO MARE

BLOCCO MONTI

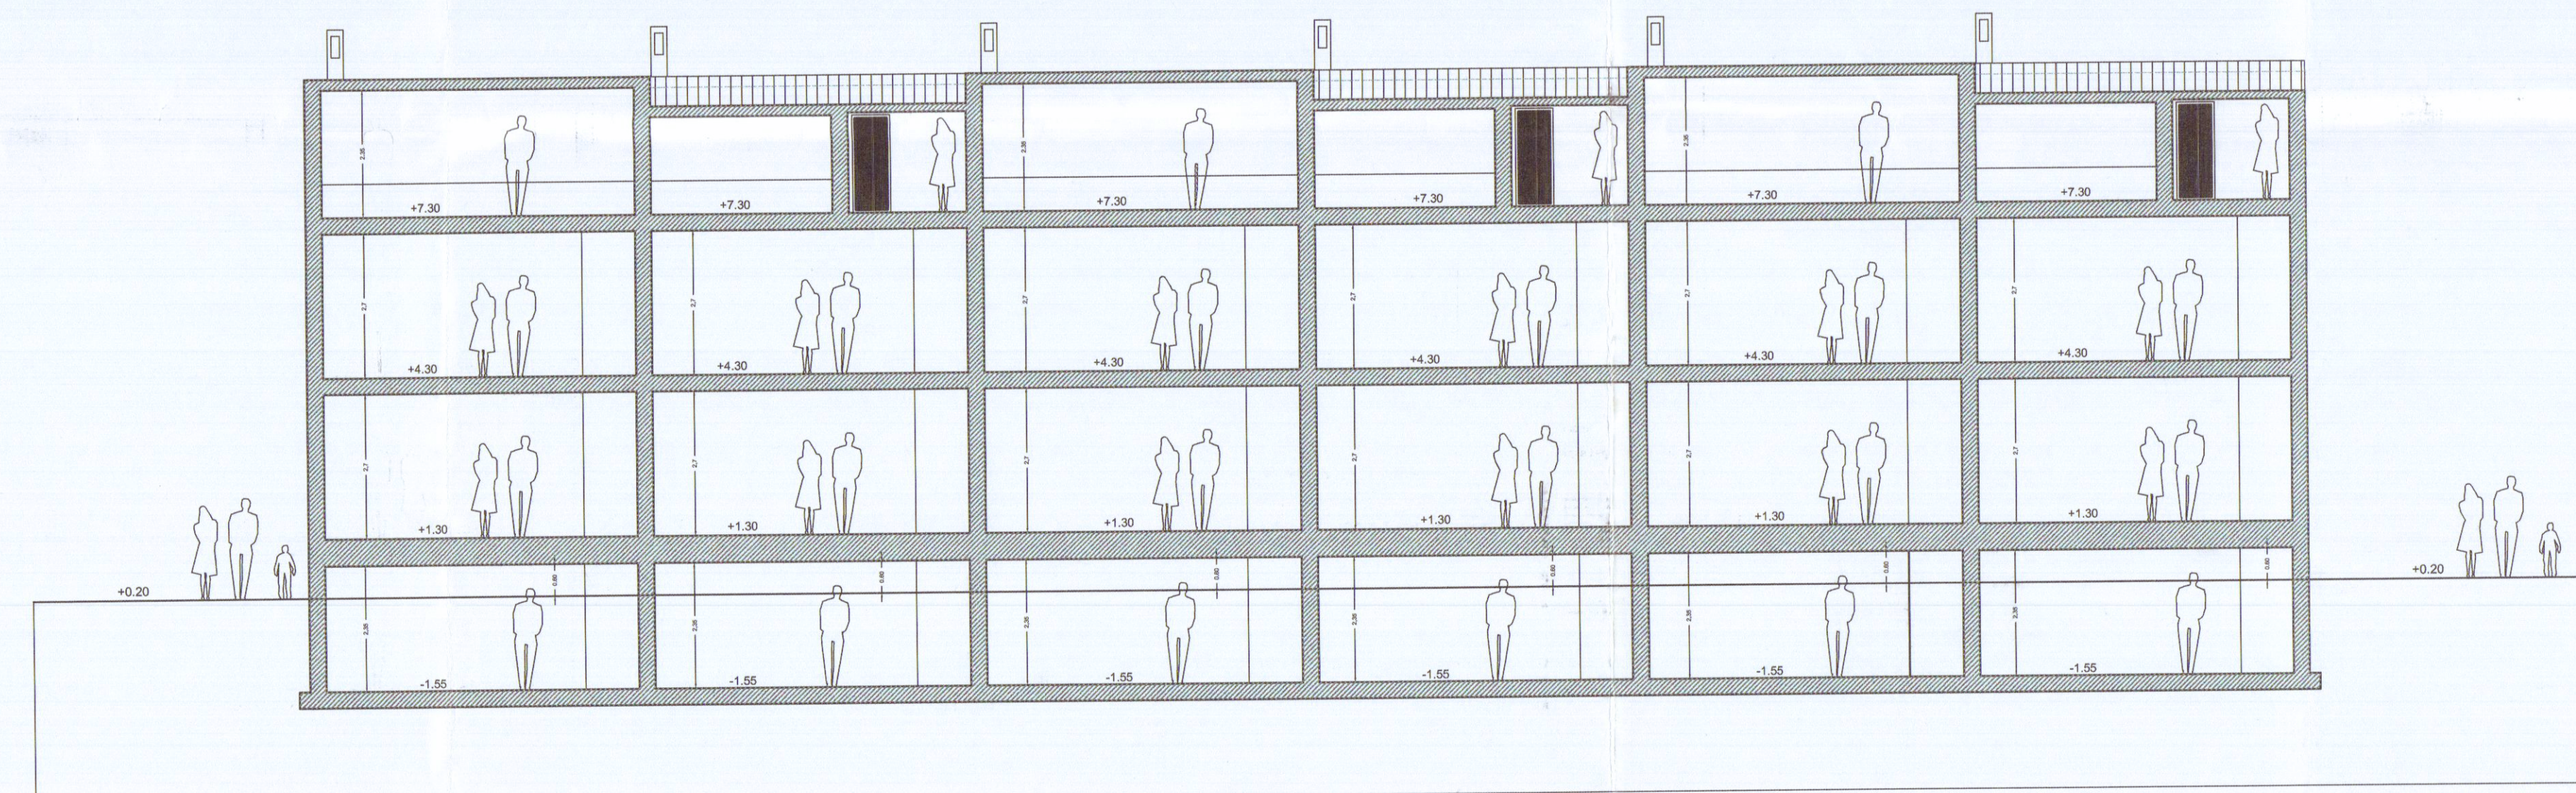

SEZIONE LONGITUDINALE A-A (BLOCCO MONTI)