

COMUNE DI CARRARA

PROVINCIA DI MASSA CARRARA

Committente

BP ENGINEERING S.r.l.

Viale C. Colombo 9 - Carrara (MS)

OPERE DI COMPLETAMENTO D.I.A . n. 29/07

Lavori di risanamento conservativo con parziale cambio di destinazione d'uso di immobile sito in Corso Rosselli 10

Il progettista:

Geom. Andrea ZANOBINI

Via Melara 45

54033 CARRARA

Oggetto

INQUADRAMENTO
CARTOGRAFICO e URBANISTICO

Tavola
1

Data

02.04.2016

Aggiornamento

Scala



1:1000

Il Progettista




La Committenza

SISTEMI E SUBSISTEMI TERRITORIALI	
SISTEMA:	Sistema funzionale del Viale XX Settembre
SUBSISTEMA:	Tratto di Carrara - centro storico
U.T.O.E.:	12 Centro città
EDIFICIO CLASSIFICATO	A2

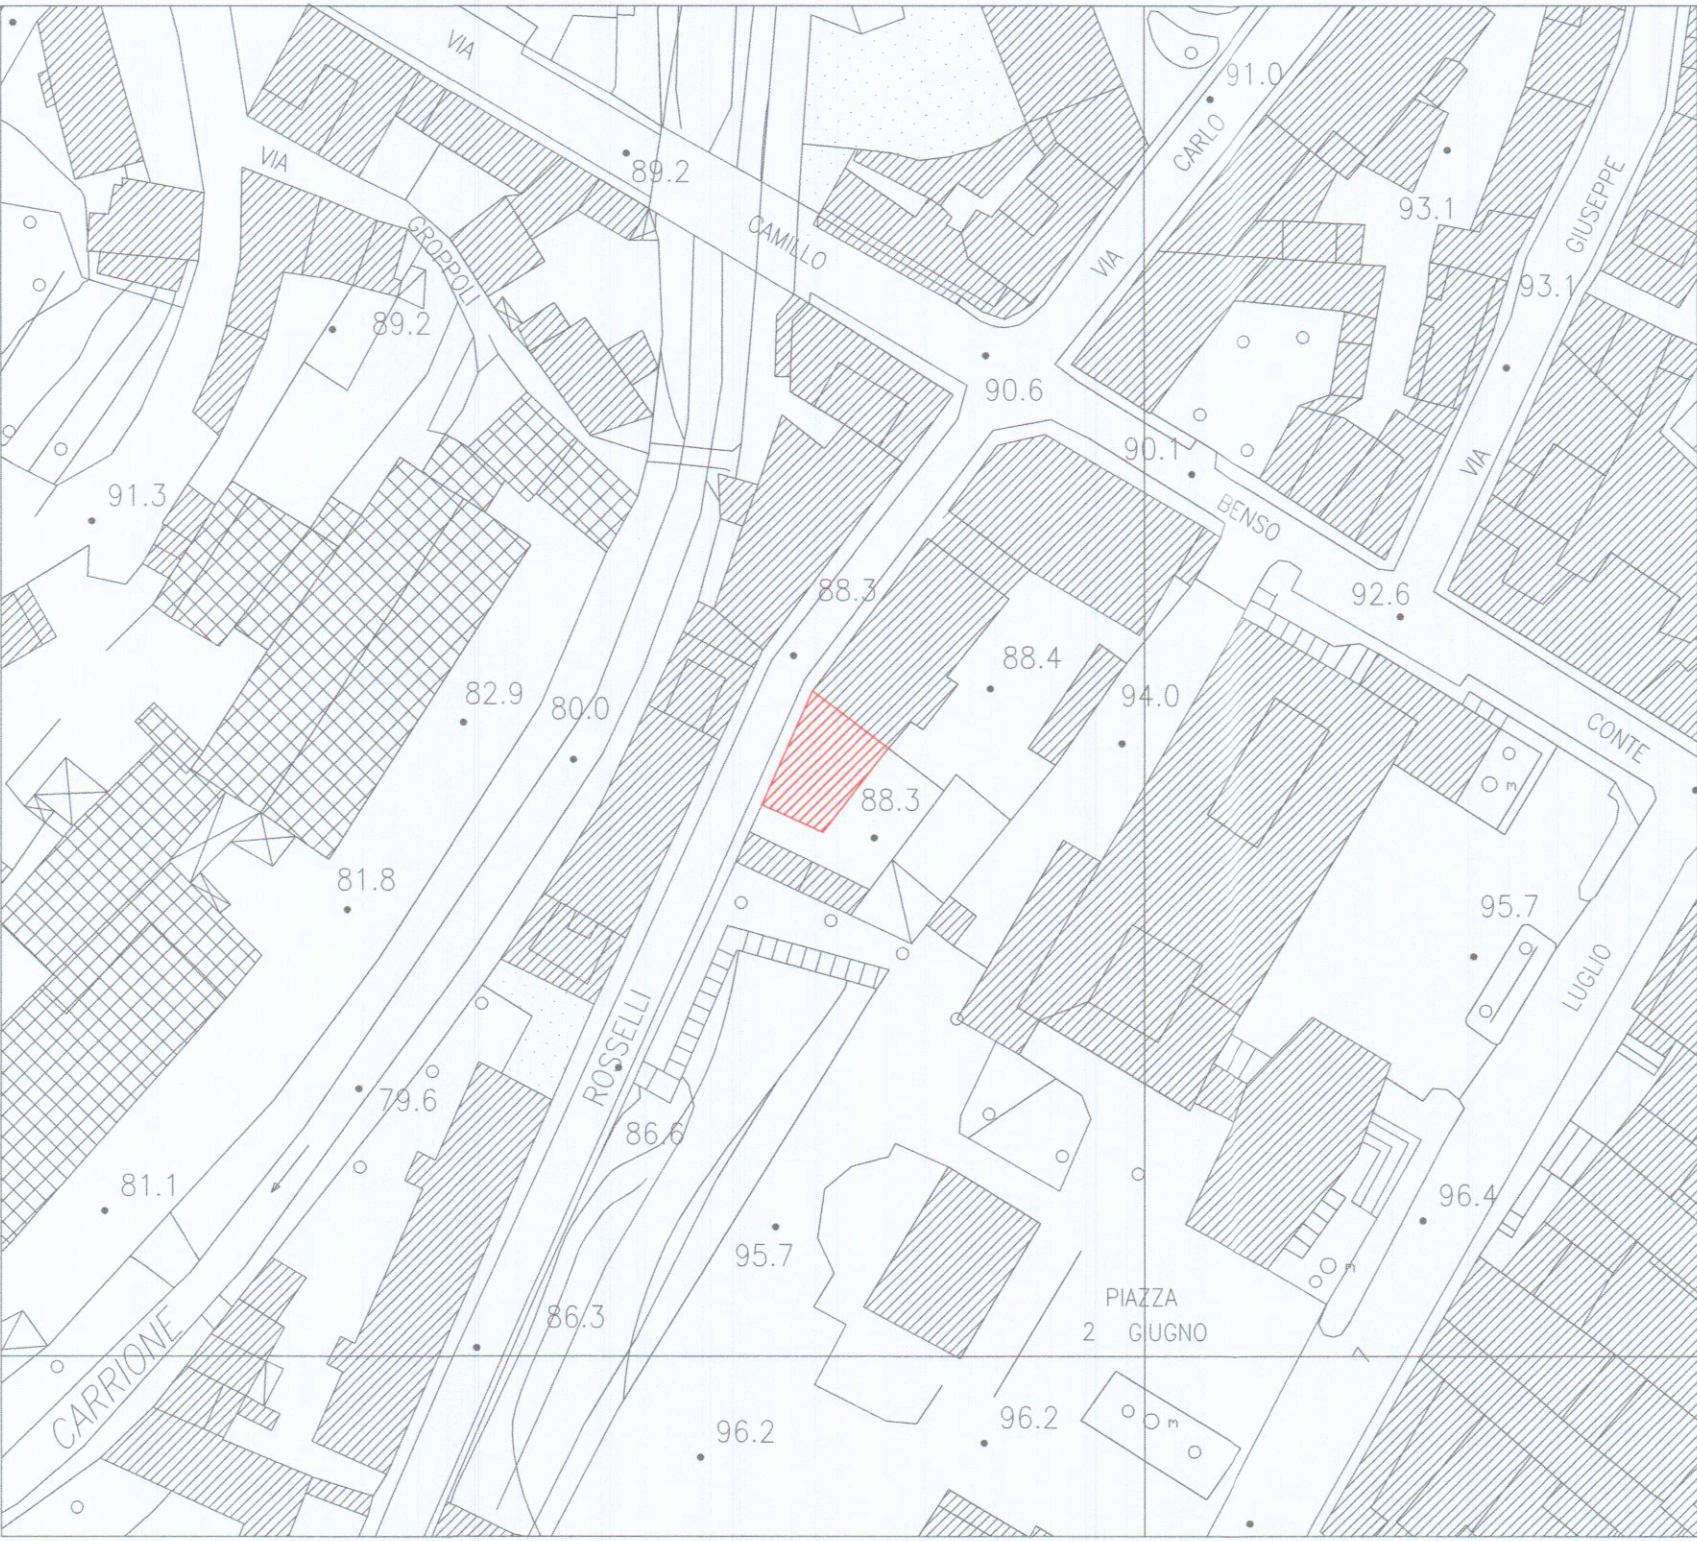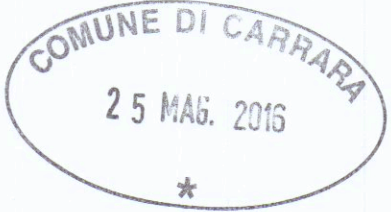


ESTRATTO AEROFOTOGRAMMETRICO
Scala 1:1000

 Fabbricato in oggetto

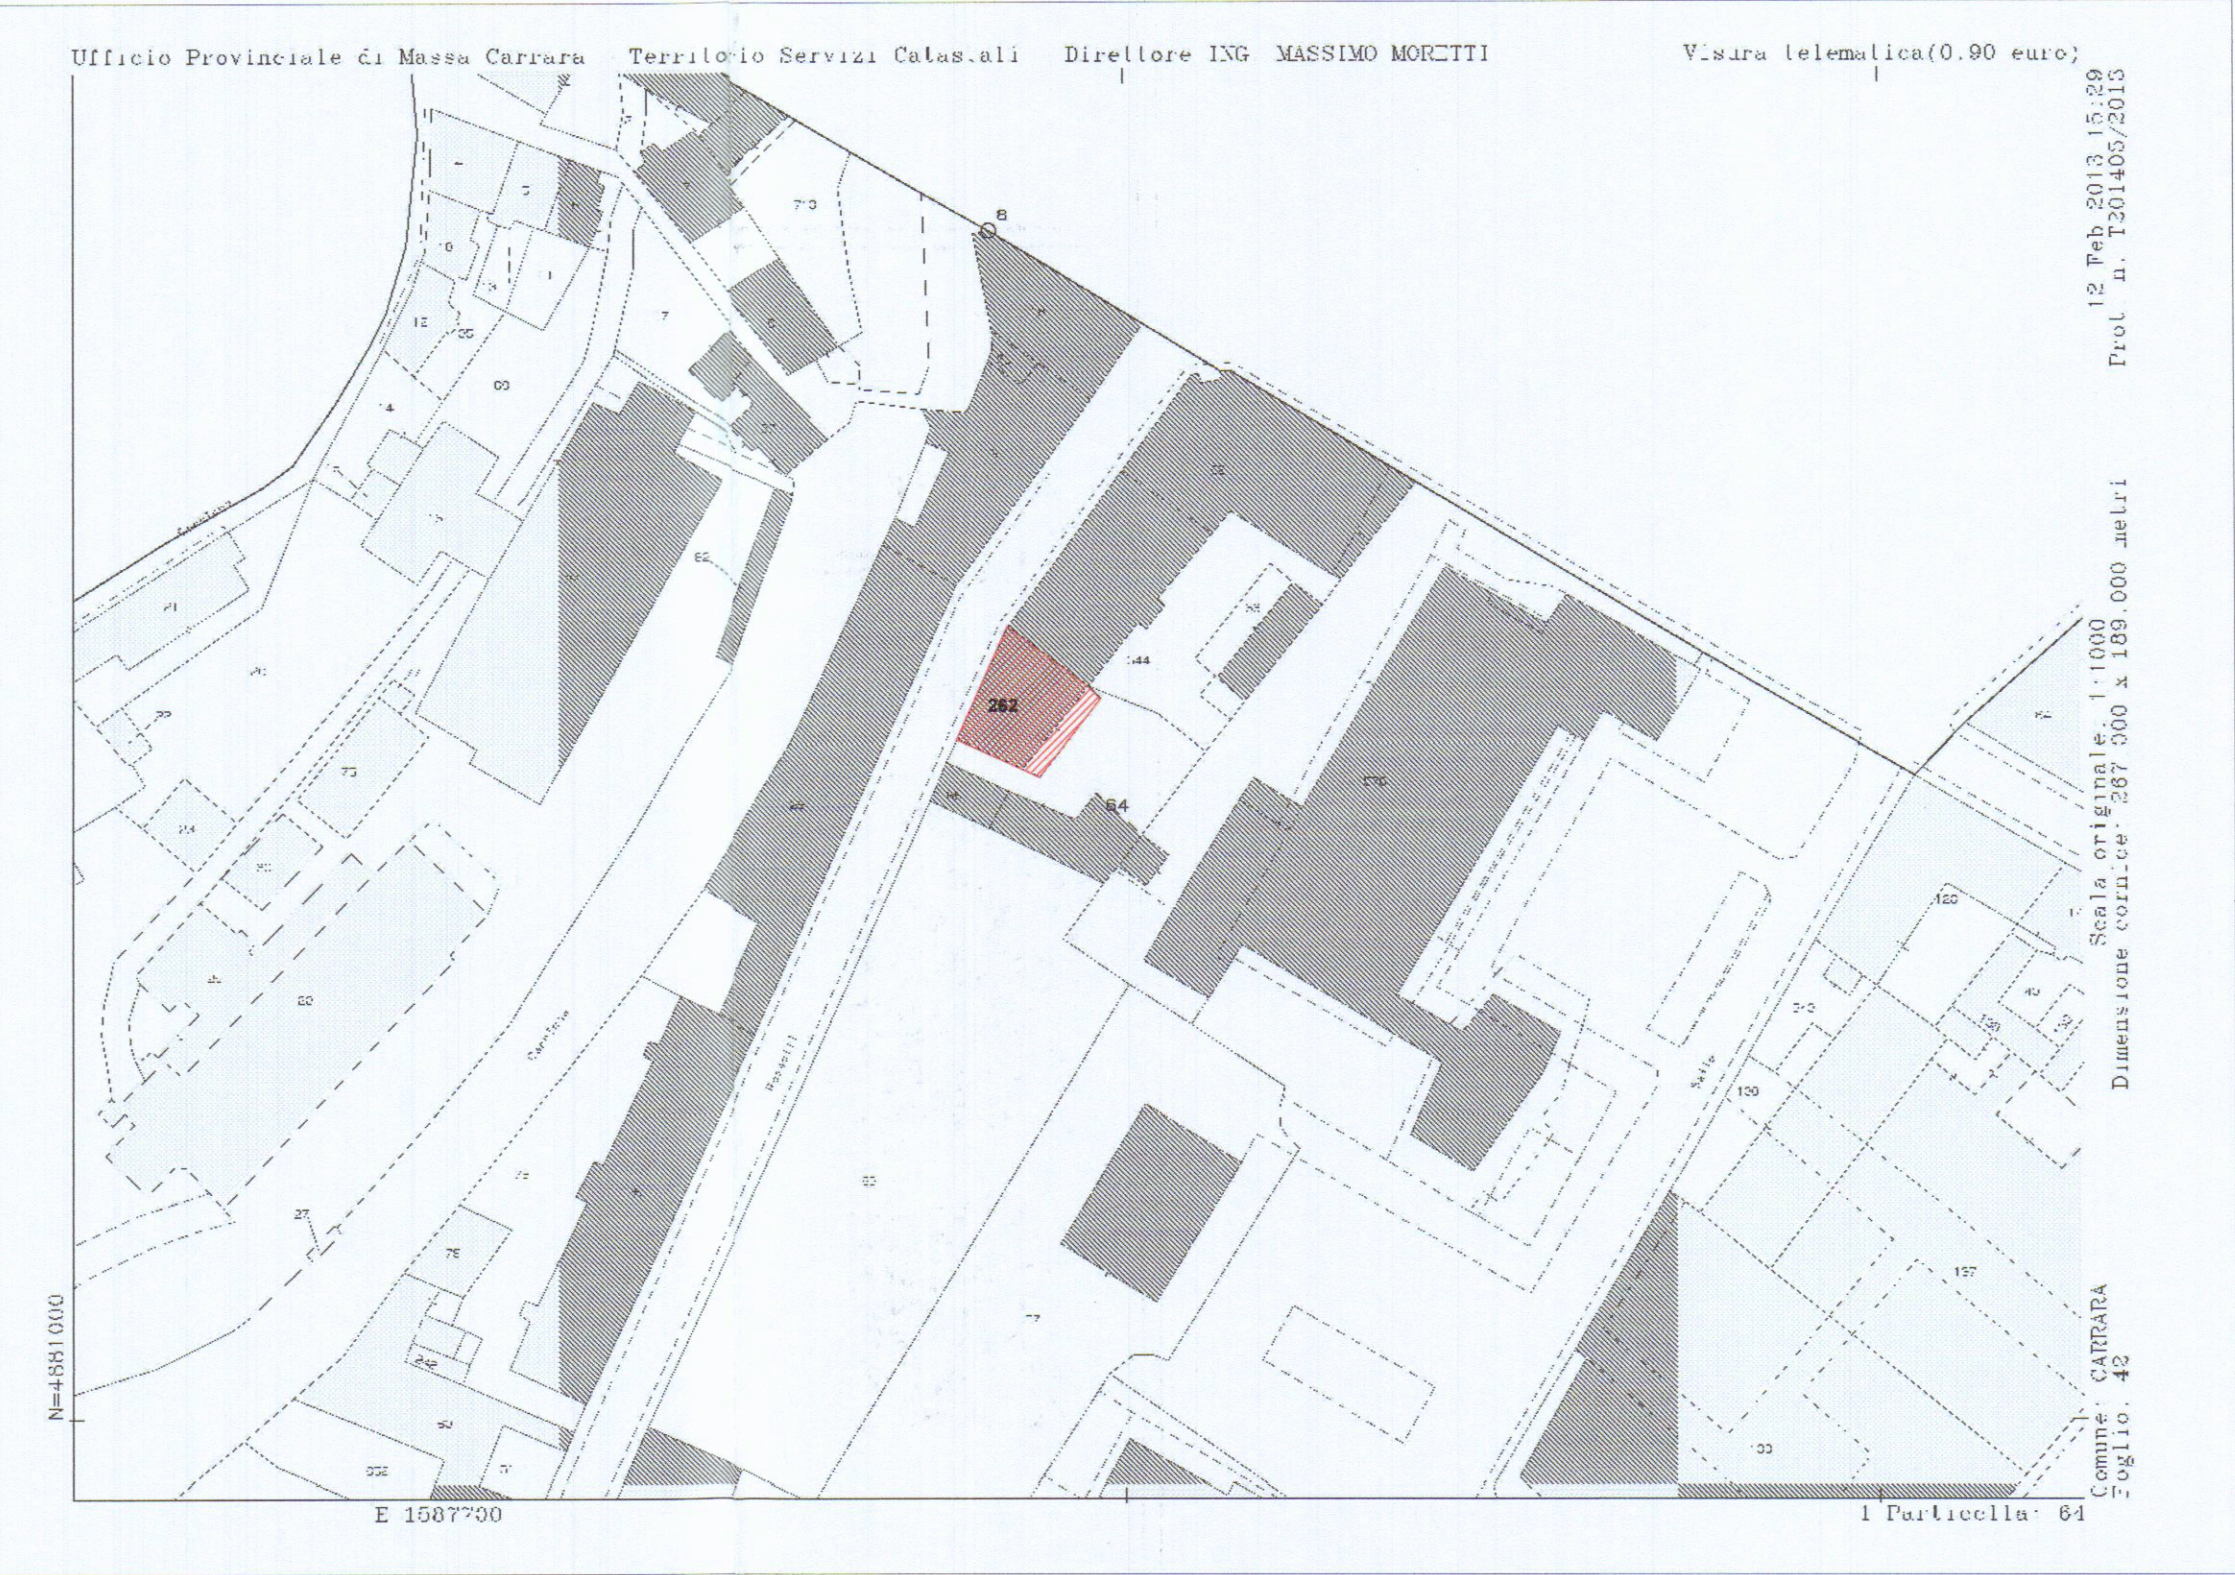

ESTRATTO DI MAPPA CATASTALE
Foglio 42 - Particella 262
Scala 1:1000

 Fabbricato in oggetto

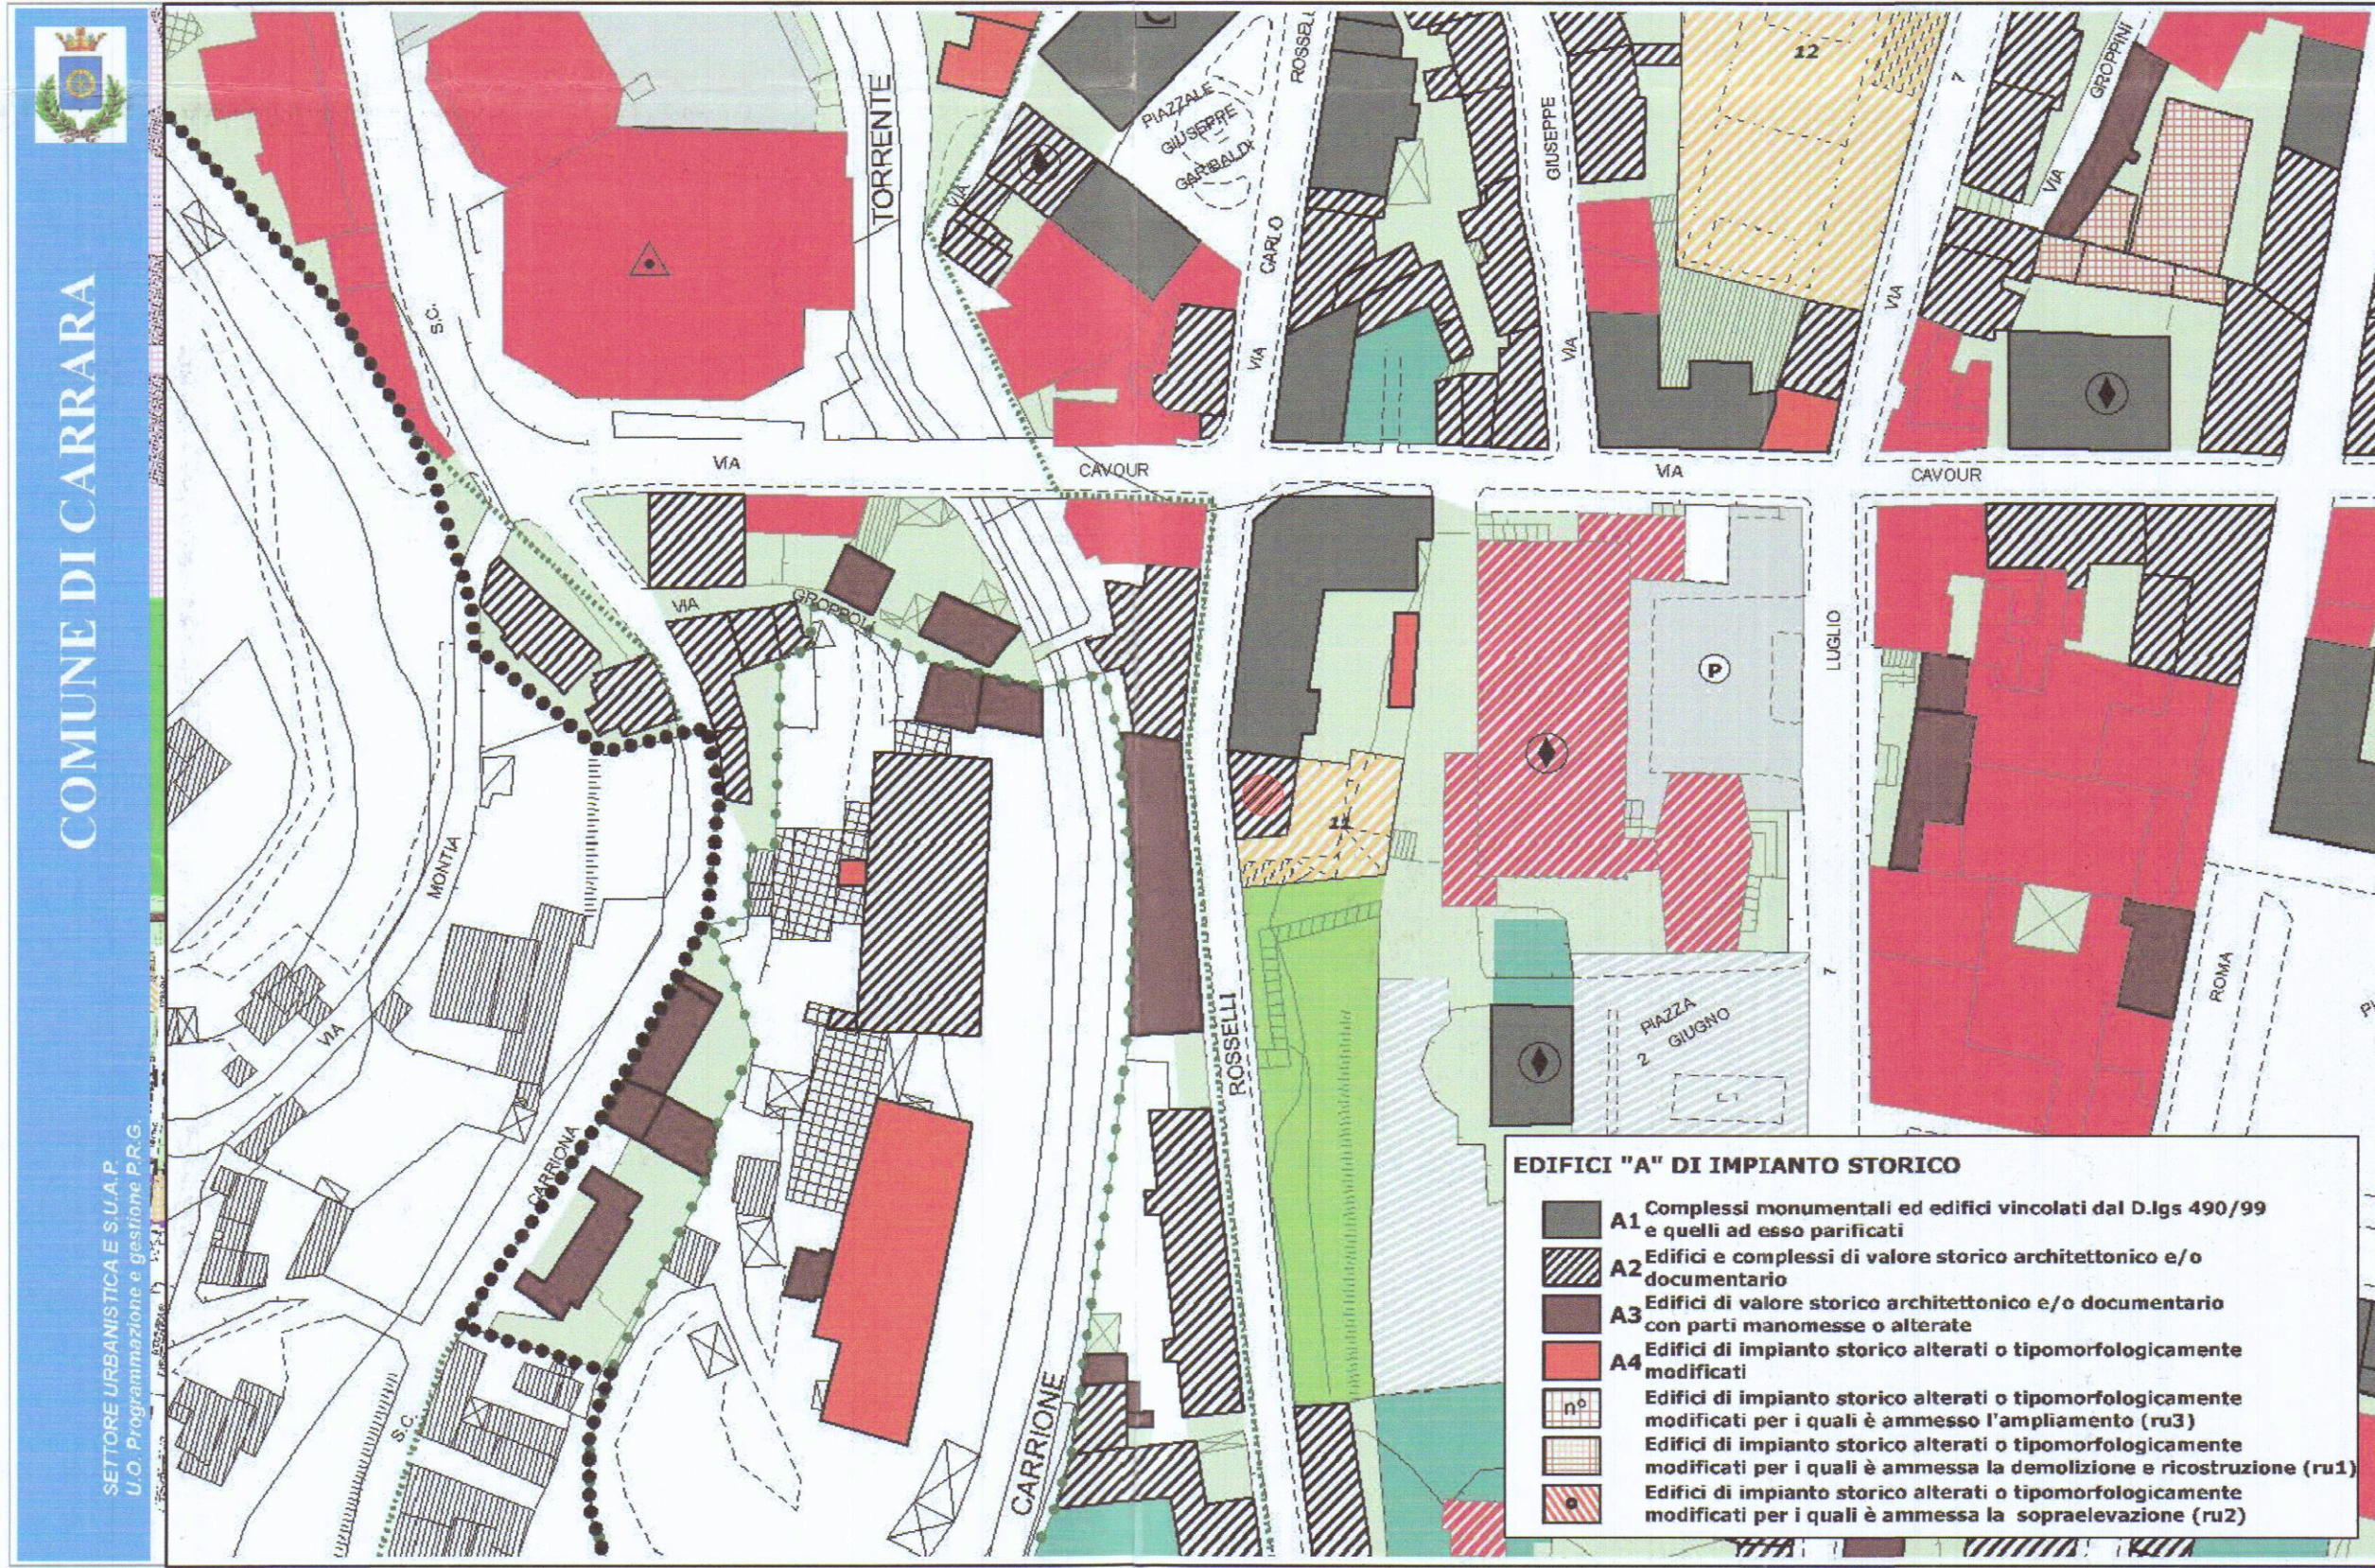


ESTRATTO DI PRG

 Fabbricato in oggetto



ESTRATTO PS 2009 - TAV. QC.5 - VINCOLI

 Area d'intervento

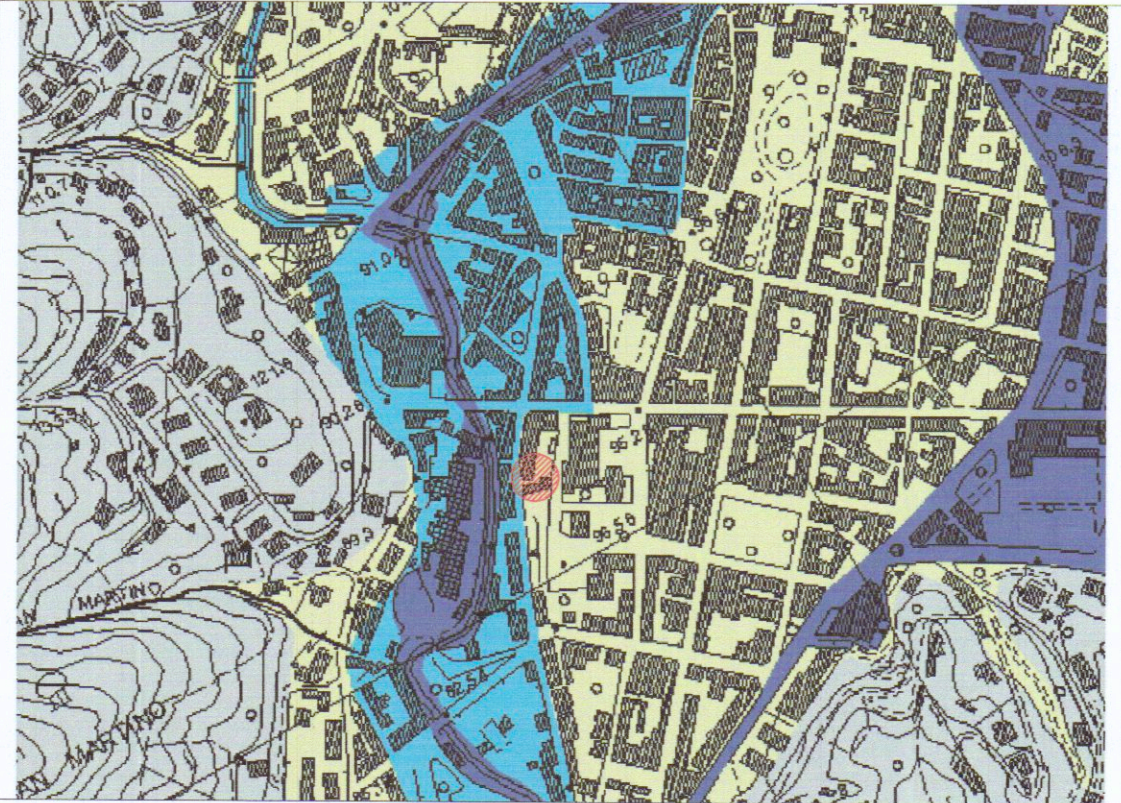

ESTRATTO P.A.I. - Piano assetto idrogeologico

 Area d'intervento