


SISTEMAZIONE INTERNA

Fabbricati siti in via (OMANO)
MARINA DI (ARREDA)

RAPP. 1: 200


- PARCHEGGIO ESTERNO mq. 300
- PARCHEGGIO INTERNO mq. 560
- VERDE COMUNE mq. 800
- VERDE CONDOMINIALE
- VERDE PRIVATO
- PARCHEGGIO PEDONALE

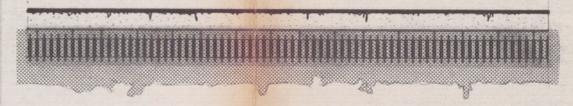


PROSPETTO

RAPP. 1:100

SEZIONE

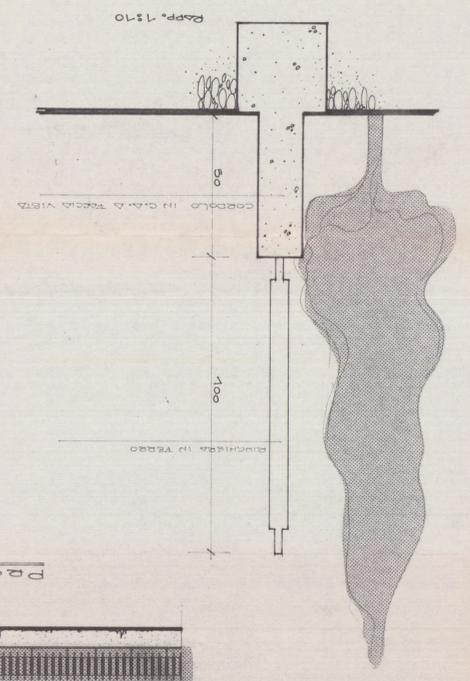

PROPRIETA': Ida FRANZONI
PROPRIETA': PARADISO S.p.A.

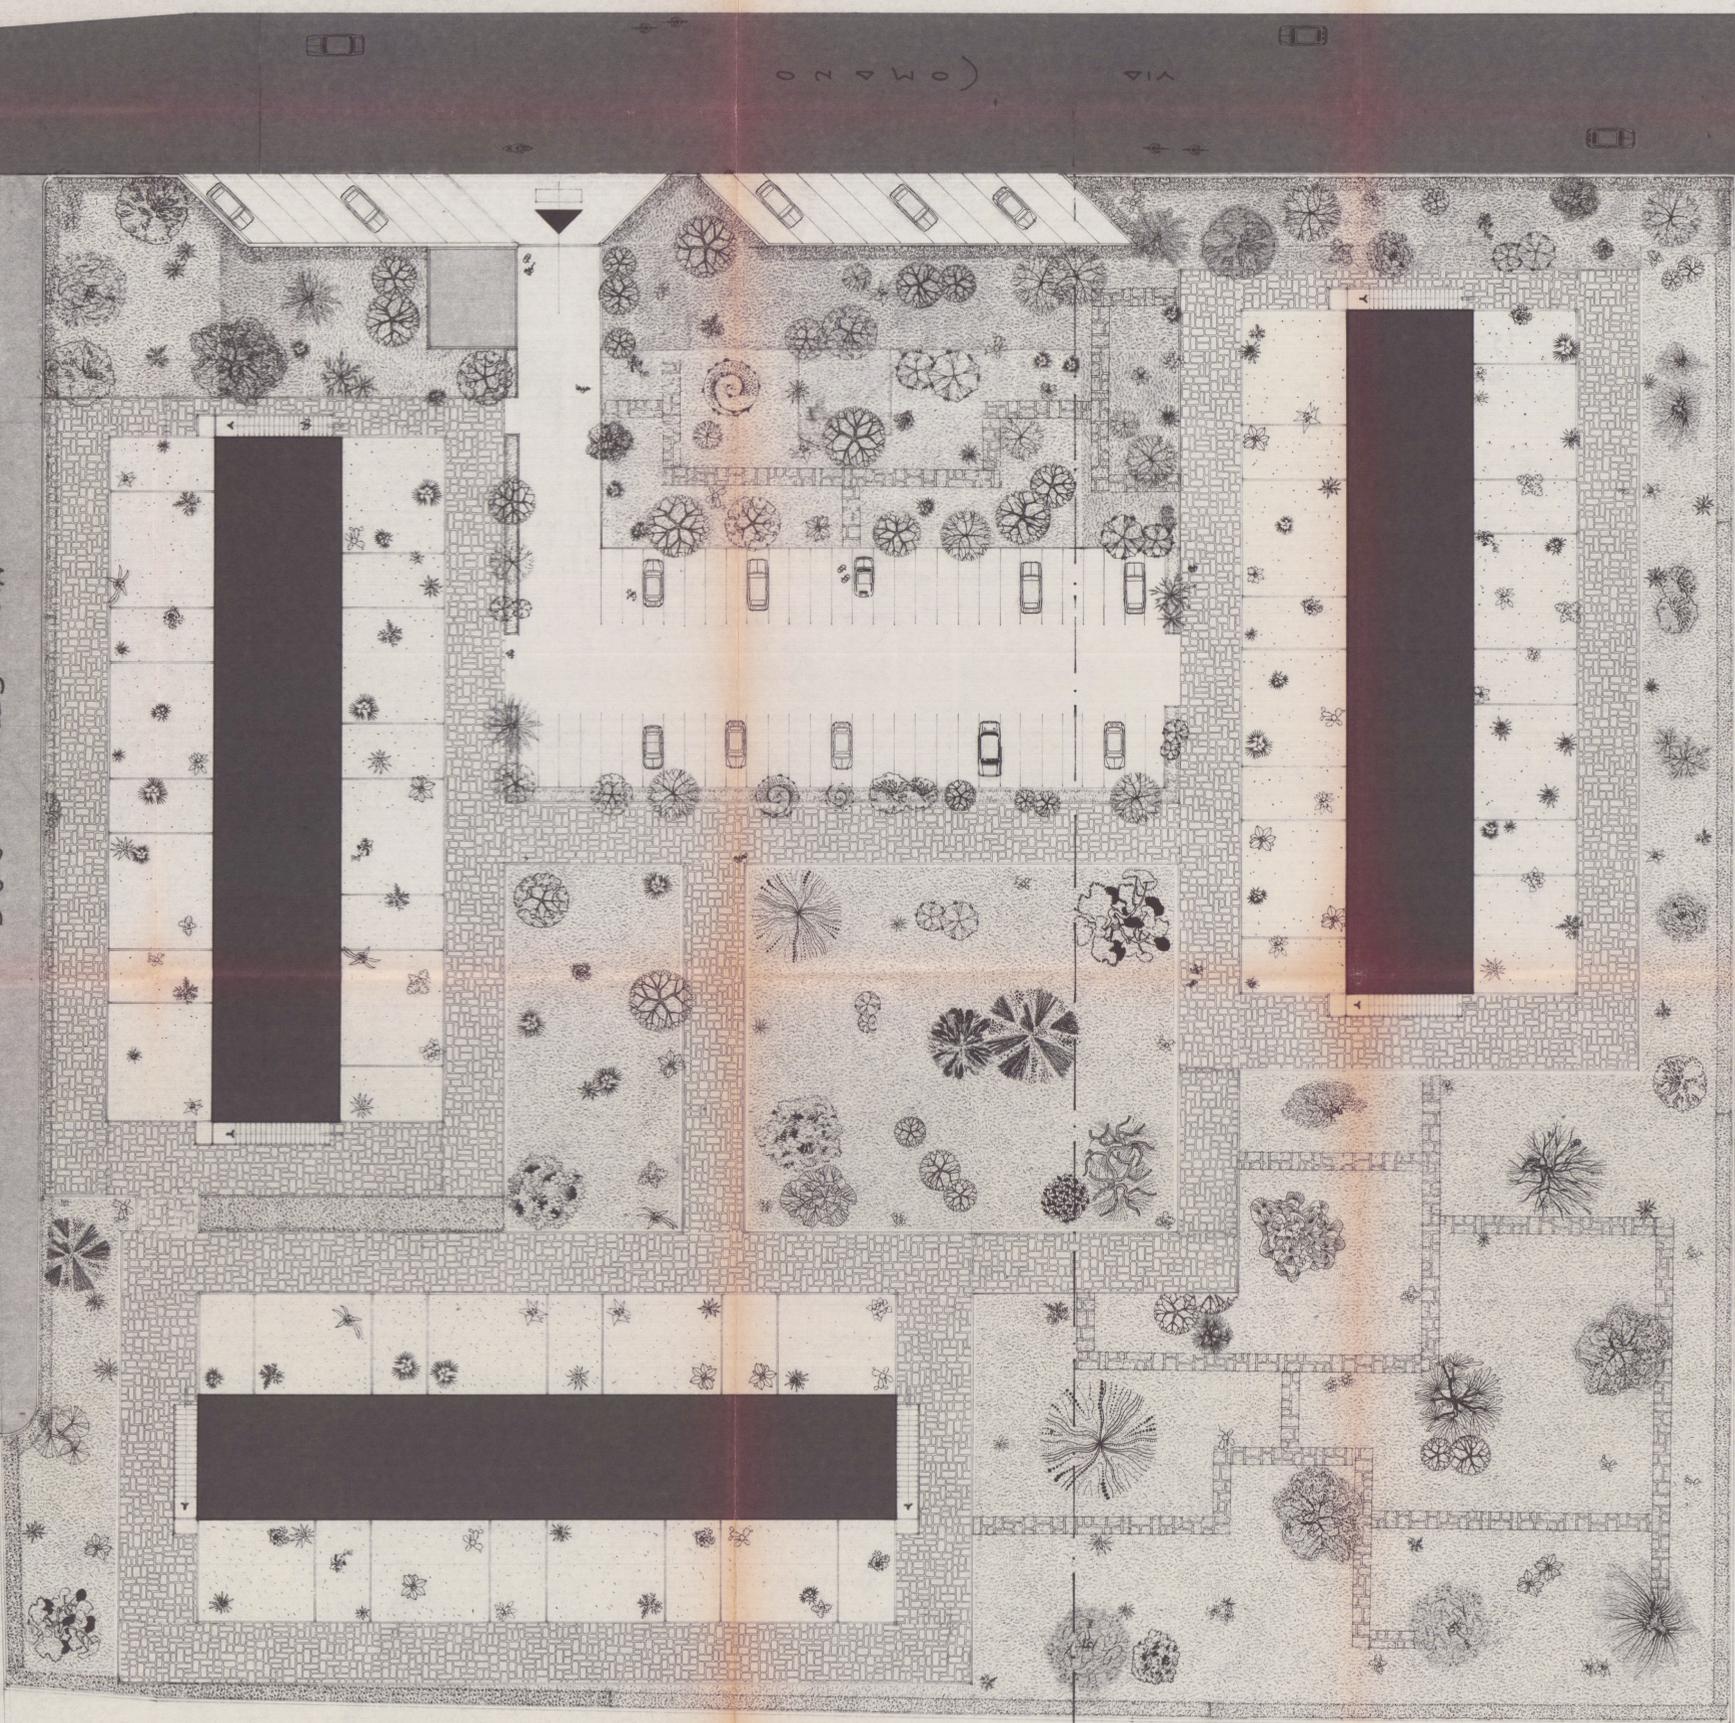

Nuova STRADA DI A.R.G.

VIA O.M.A. 2