





PLANIMETRIA GENERALE 1 : 500

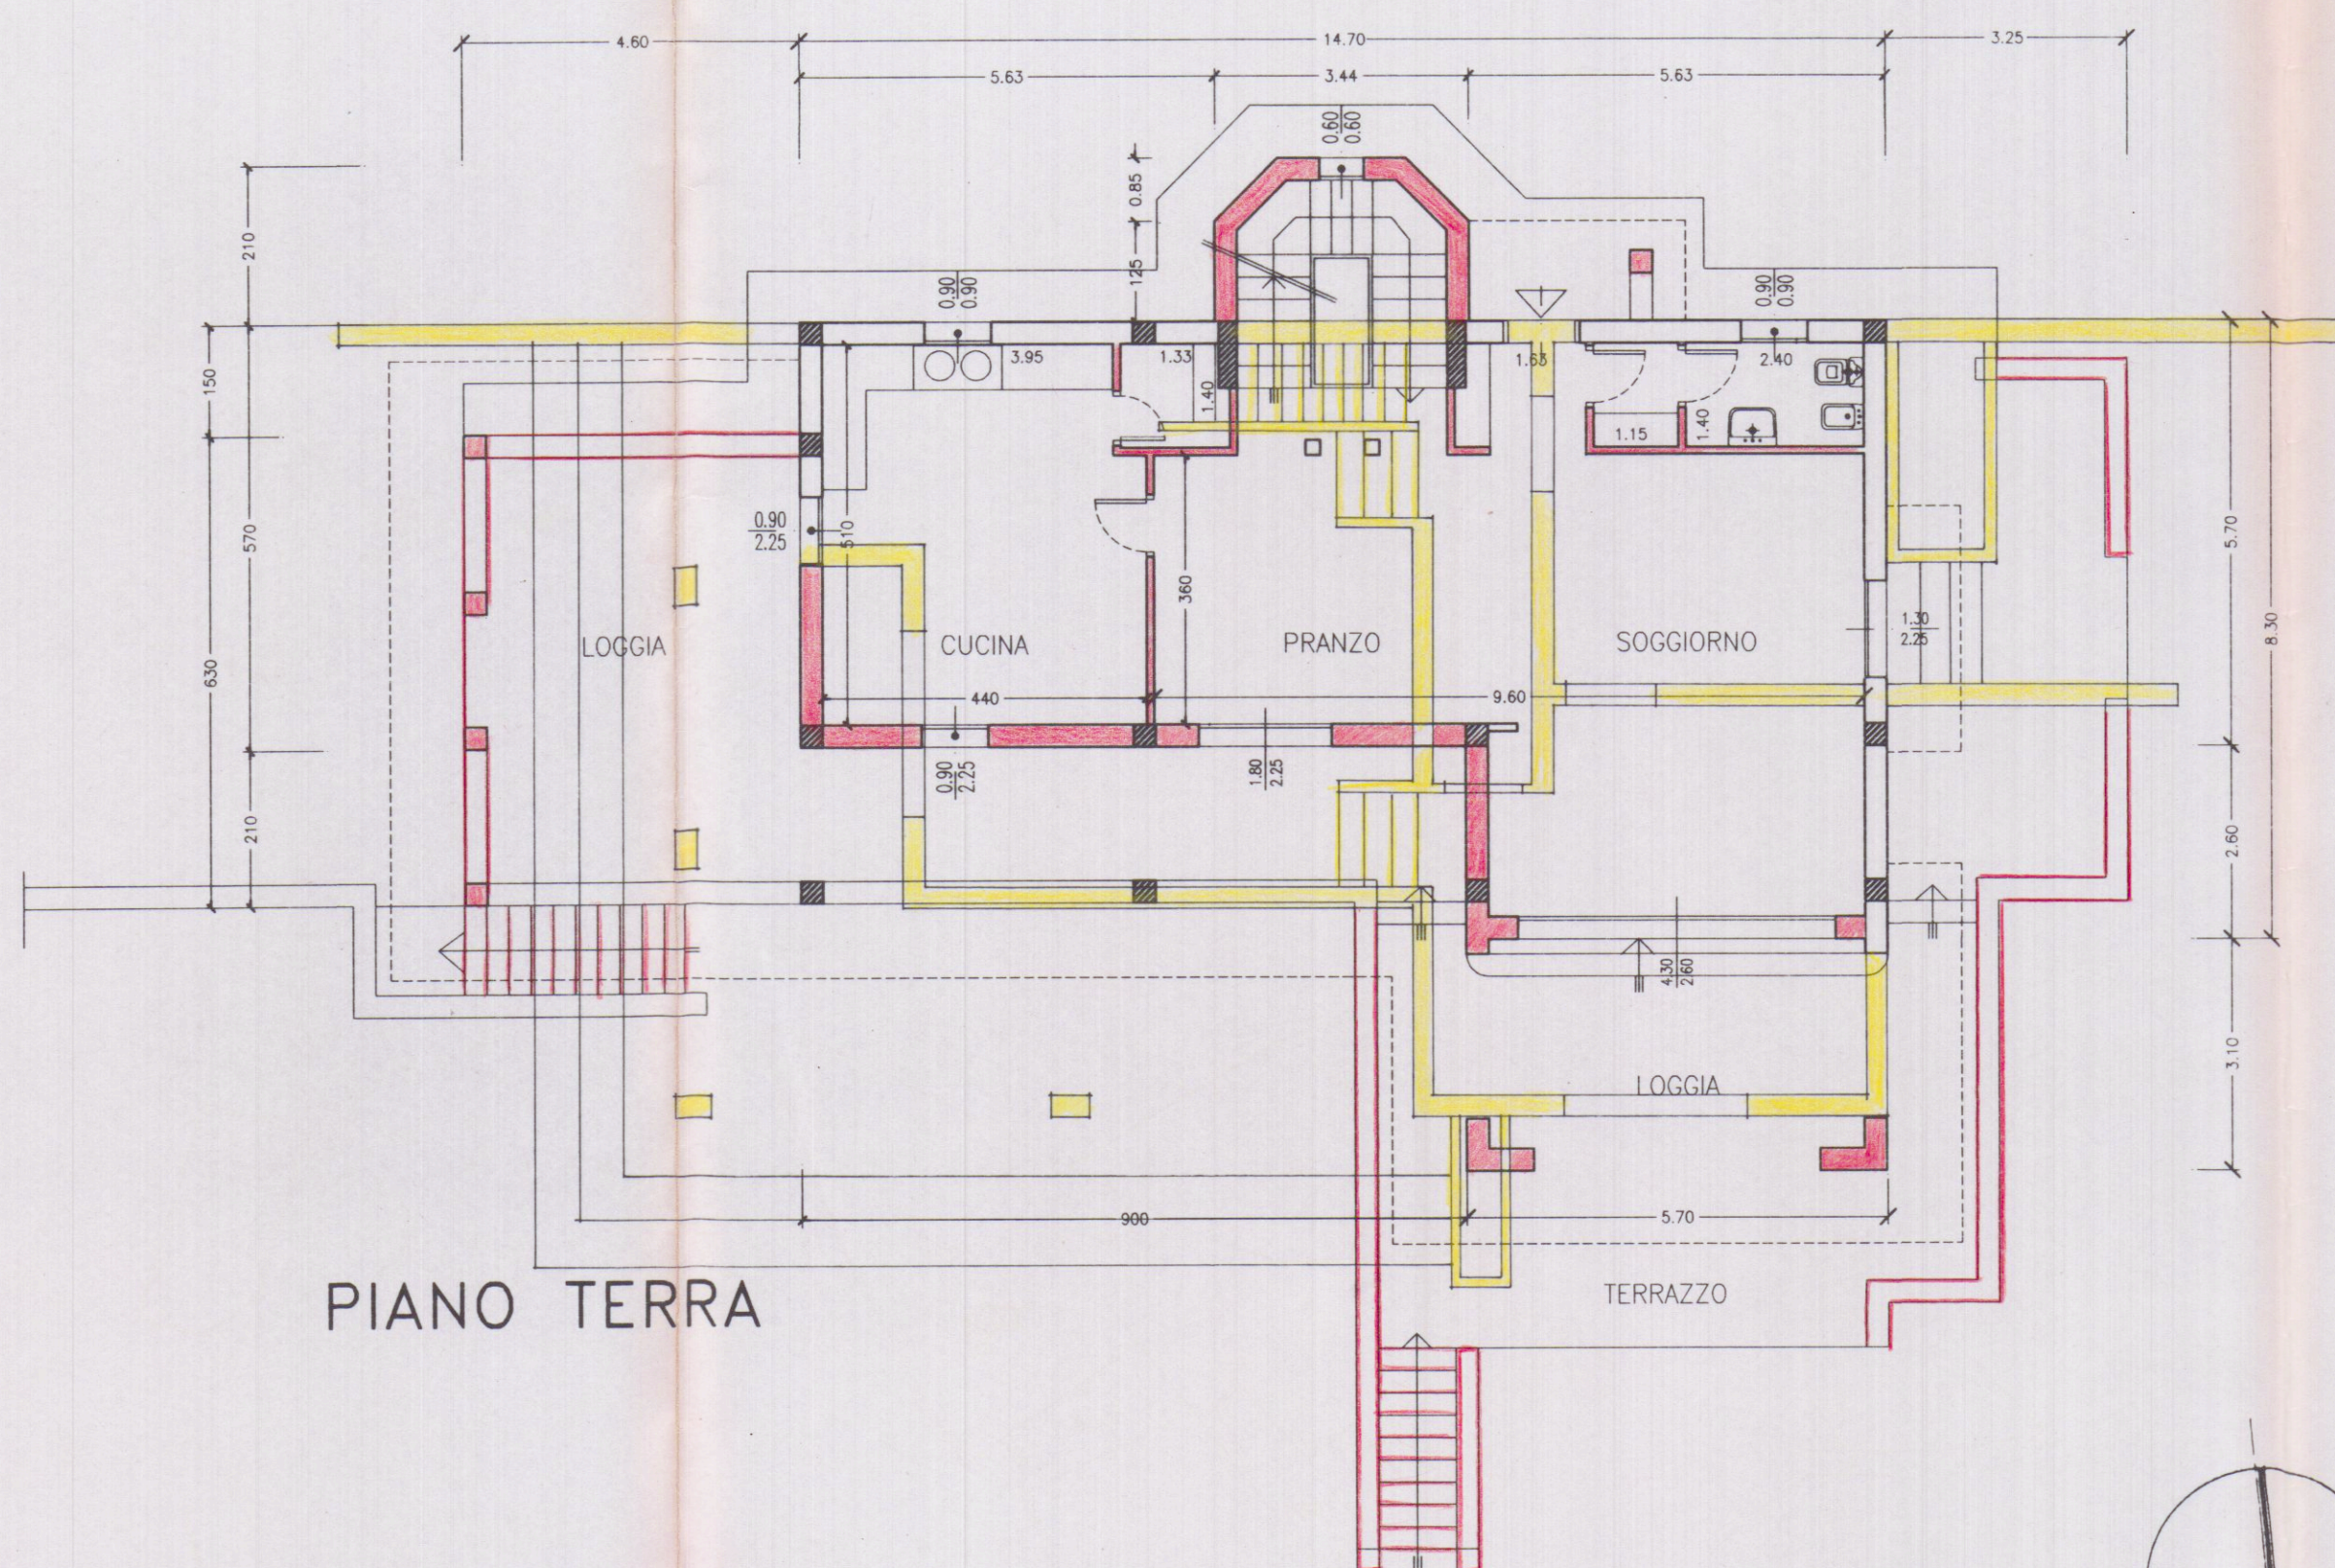

PIANO TERRA

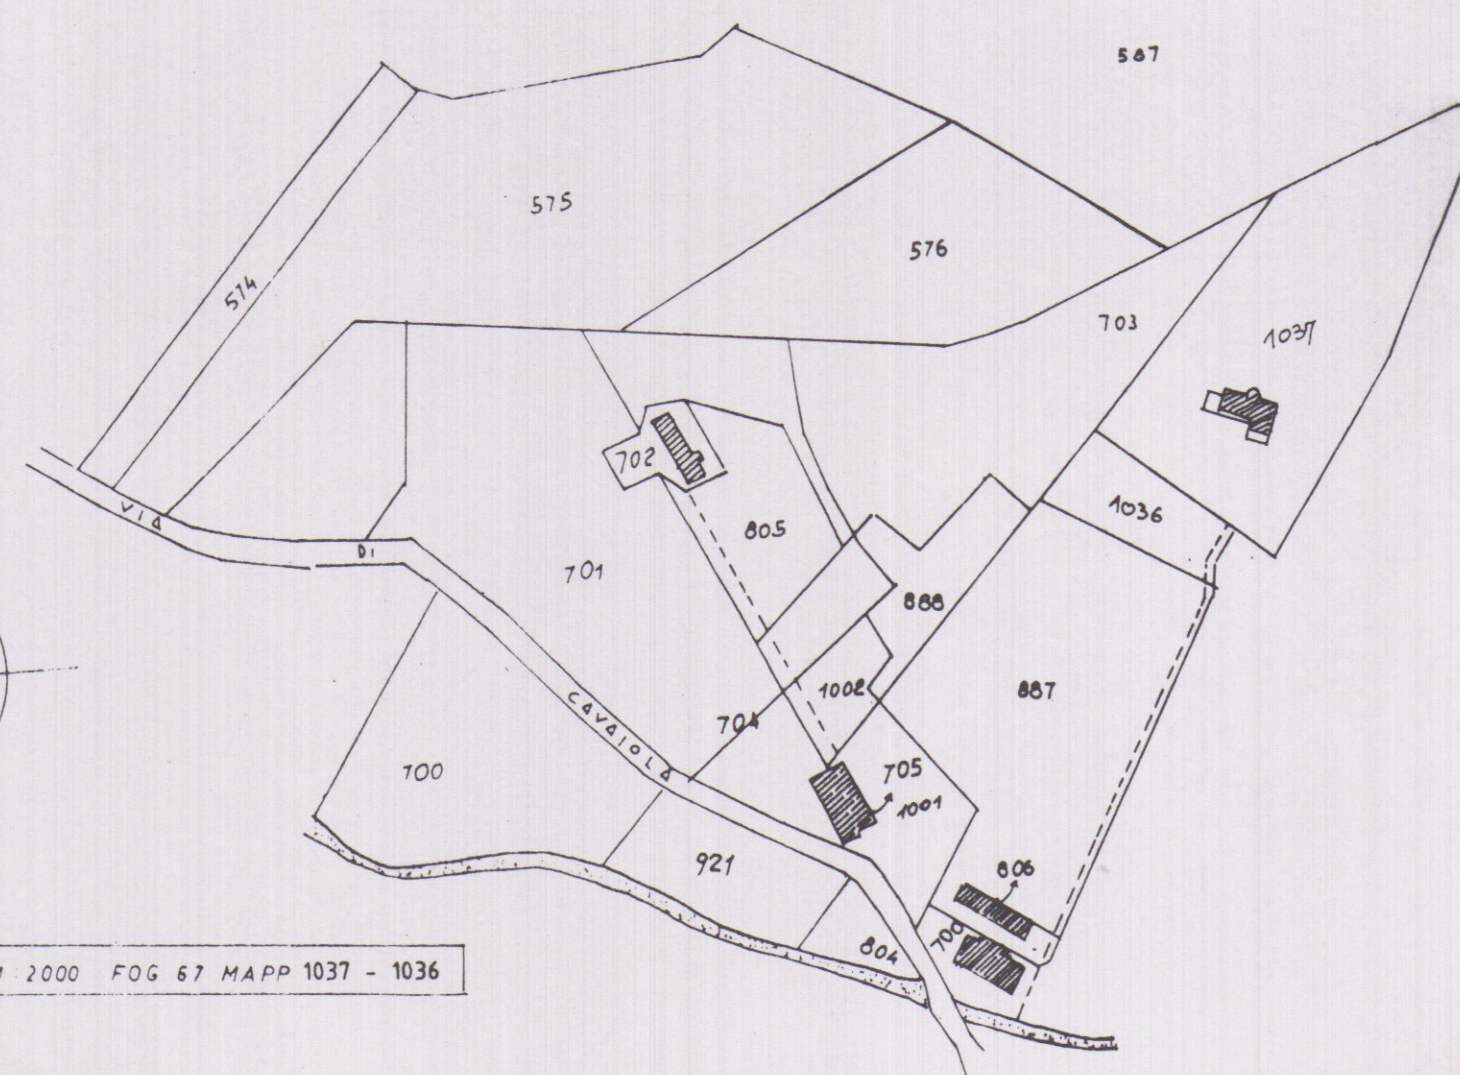

PLANIMETRIA 1 : 2000 FOG 67 MAPP 1037 - 1036

*certificato
in data 17.03.97*

STATO SOVRAPPONTO

Il Tecnico Istruttore 17/12/96

STUDIO TECNICO PROFESSIONALE GEOMM. NARDINI F. TONINI G.
VIA ROMA N.6 - 54033 CARRARA - TEL. 0585-72344

PROPRIETA: PIER MARCO FONTANA

LAVORO: Fabbricato di civile abitazione
Variante alla C.E. n.7 del 01/09/95

TAVOLA: planimetria generale, piano terra

DATA dicembre 96	SCALA 1/2000 1/500 1/100	N. D'ORDINE	REFERIMENTO	DISEGNATA
---------------------	--------------------------------	-------------	-------------	-----------

PROPRIETARIO	
DIRETTORE DEI LAVORI	
TAV. N.	SCHEDA
15	