

MARCO MARIO BIANCHI
Geometra
Albo dei geometri Massa Carrara n° 1273
Via Campo D'Appio n° 32, Avenza (MS).
C.F. BNC MCM 88C08 F023J







Comune di Carrara

COMMITTENTE:					TAVOLA:				
Sig.ra Mencani Maria Giorgia via Passo della Volpe n° 86 - 54033 Avenza - Carrara (MS)					ATTUALE - PROGETTO - RAFFRONTO				
DENOMINAZIONE:					ELABORATI:		SCALA:		
Segnalazione Certificata Inizio Attività Ai sensi dell'art. 77- 79 - 84 della L.R. 01/2005 e s.m.i.					-PLANIMETRIA -STRALCIO CATASTALE -ESTRATTO PRG		1:100		
UBICAZIONE:									
Via Passo della Volpe n° 86 - 54033 Avenza- Carrara (MS)									
Disegnato	Approvato	Filename	Sost. il N.	Sost. dal N.	Data	DIS. n° 01			
M		menc._1			FEB 2012				

Comune di Carrara (MS), Fg. 94 Mapp. 481 sub. 9; Mapp 487/5

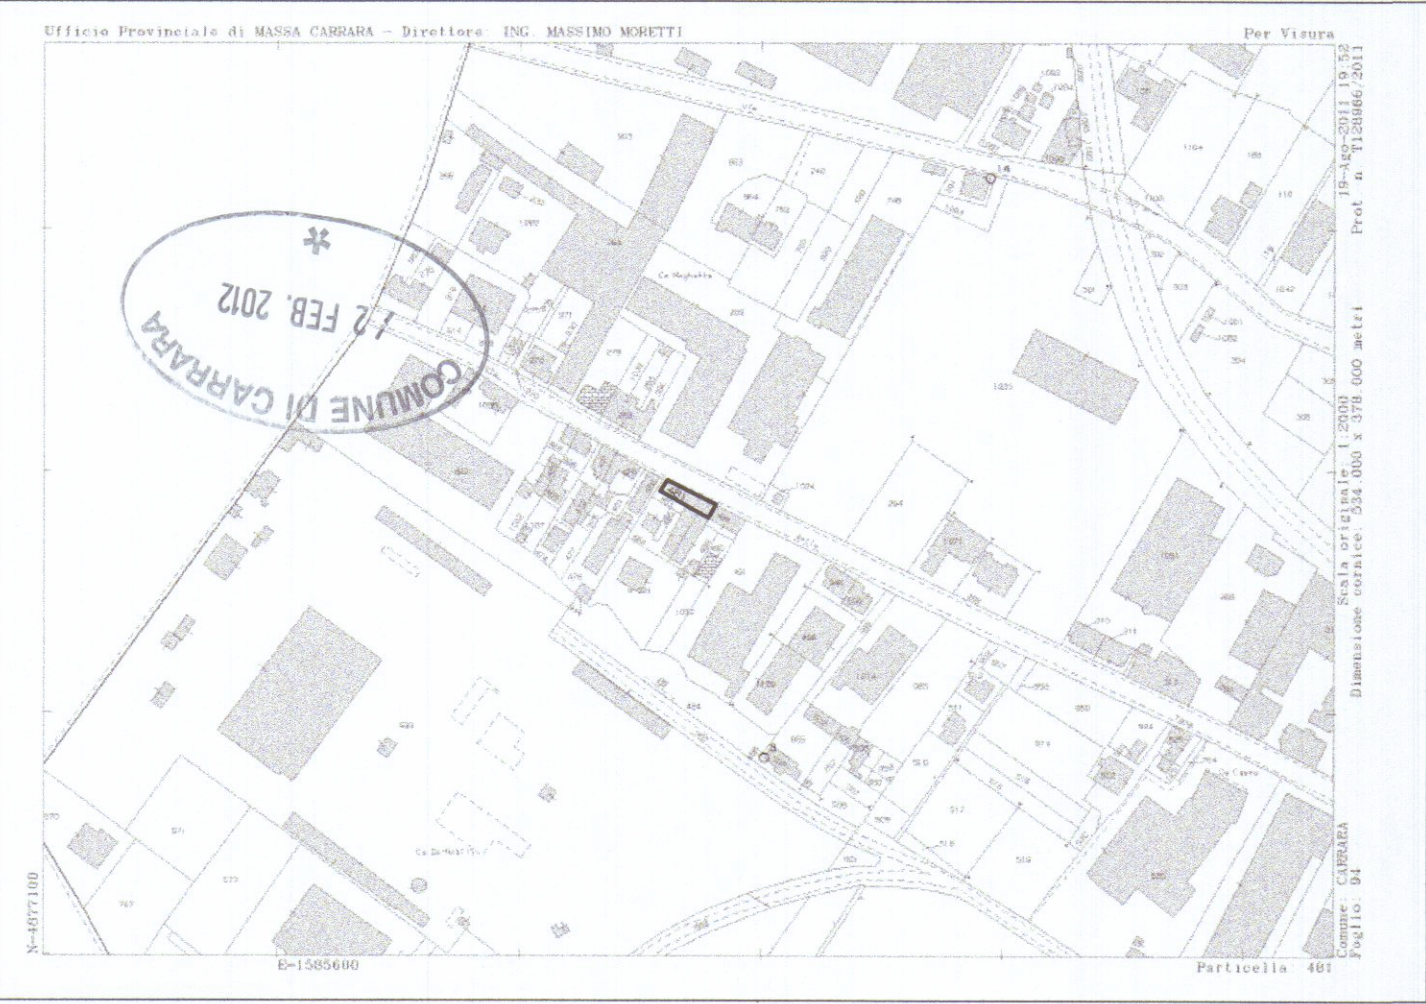


Stato attuale

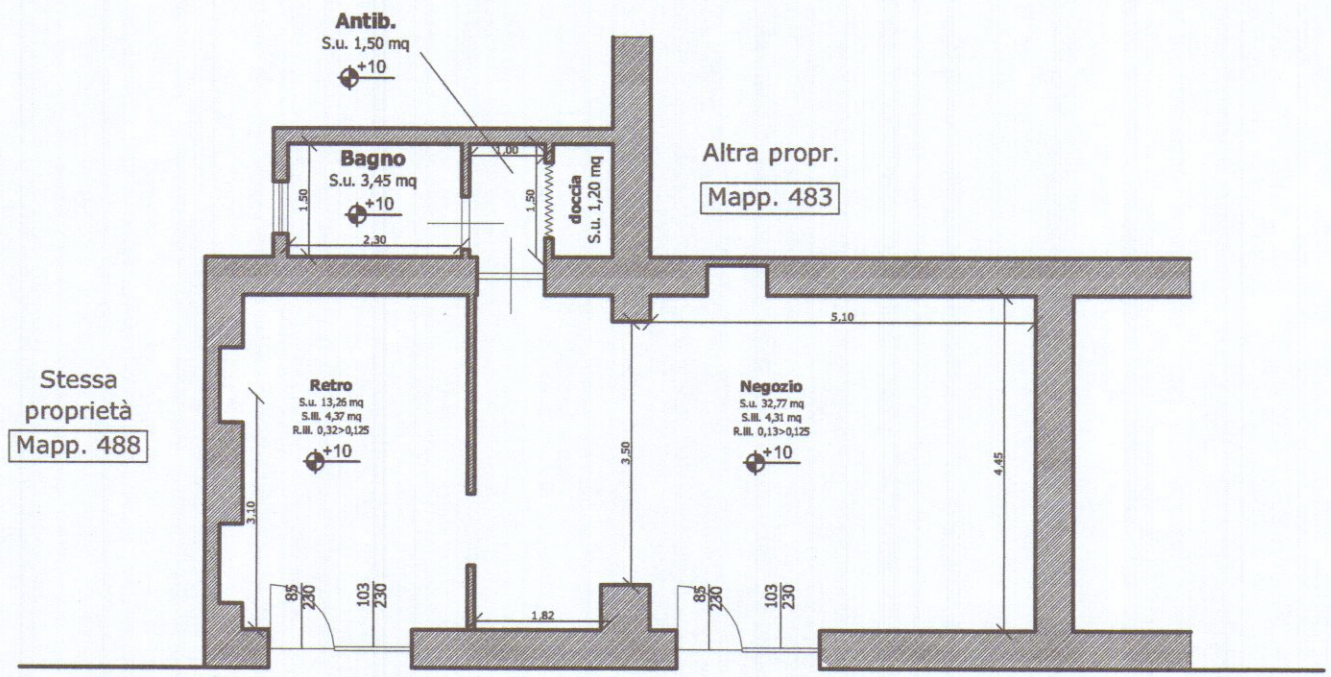

Via Passo della Volpe

PIANO TERRA


Stato di progetto

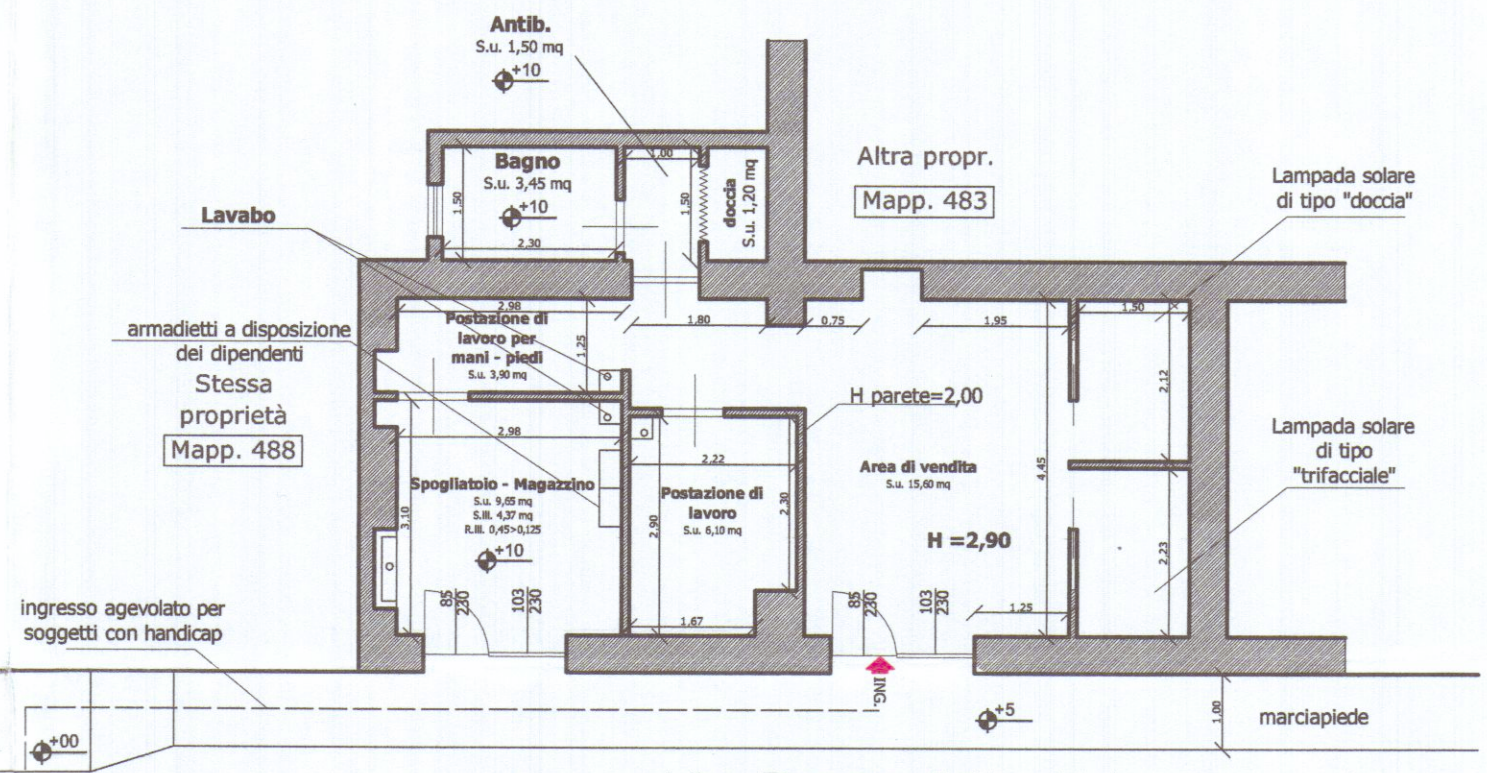

Via Passo della Volpe

PIANO TERRA

Stato di
raffronto

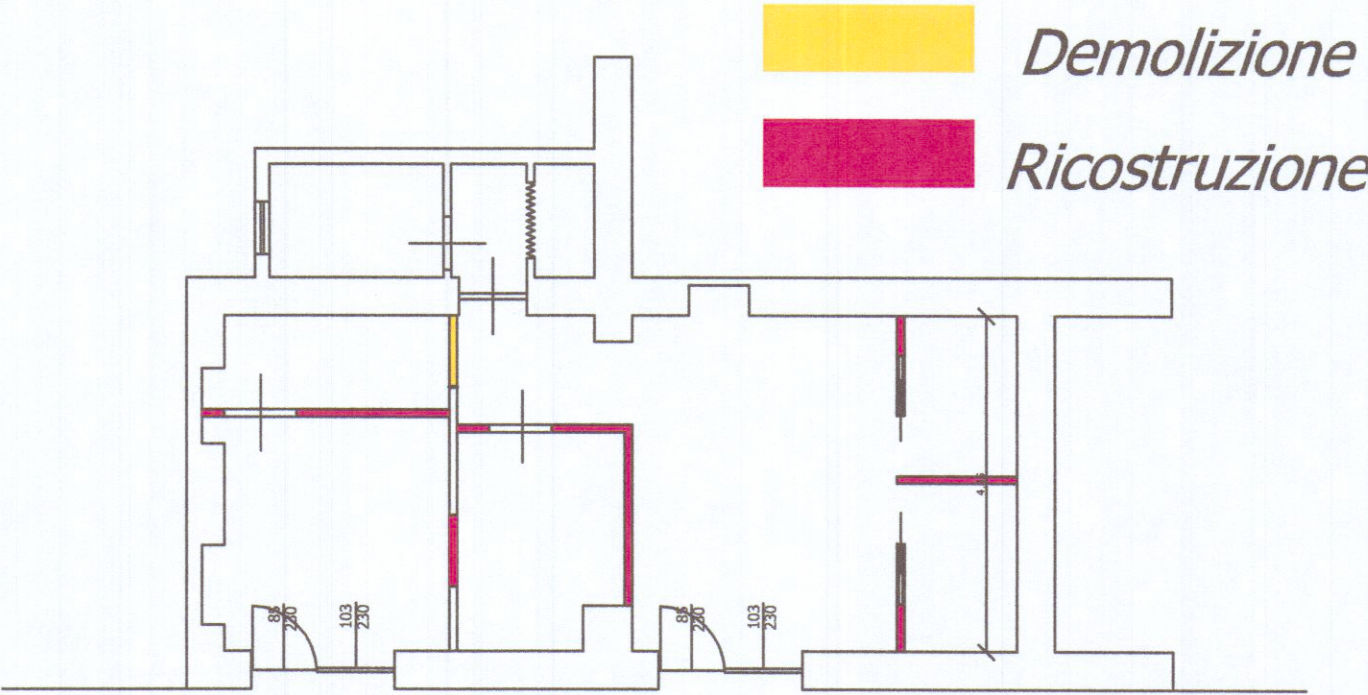

PIANO TERRA

