


22 APR. 1974


PROGETTO PER LA COSTRUZIONE DI UN
FABBRICATO PER CONTO DEI SIGG.
BARSÌ PILADE - STELLA - CLEMENTINA - MARINO
PIETRO.

3 SOLUZIONE
SCALA = 1/100


STRALCIO PLANIMETRICO
SCALA = 1/2000
SEZ. A. Fog. 7.4
MAPP. 2061-2052

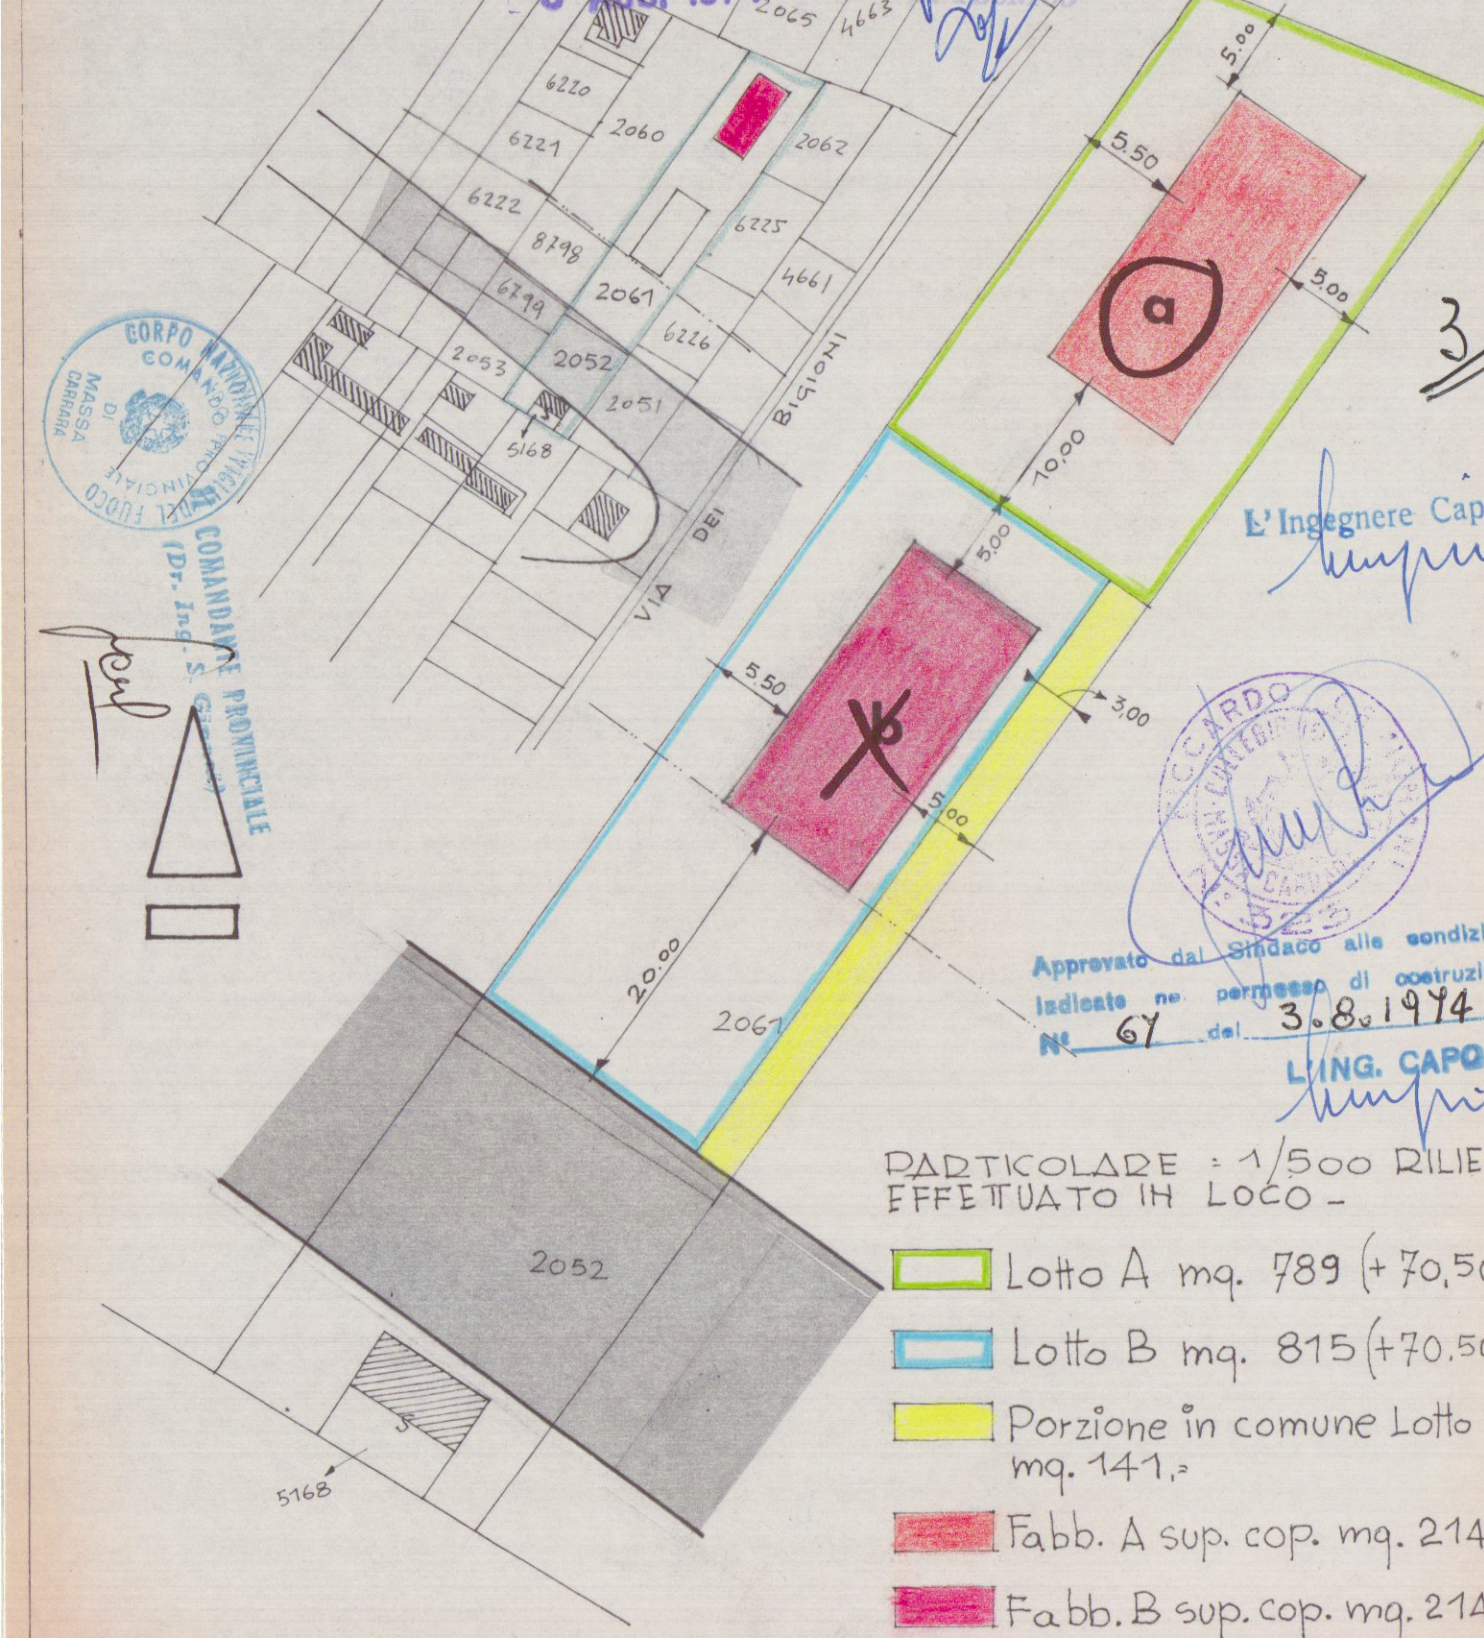


A

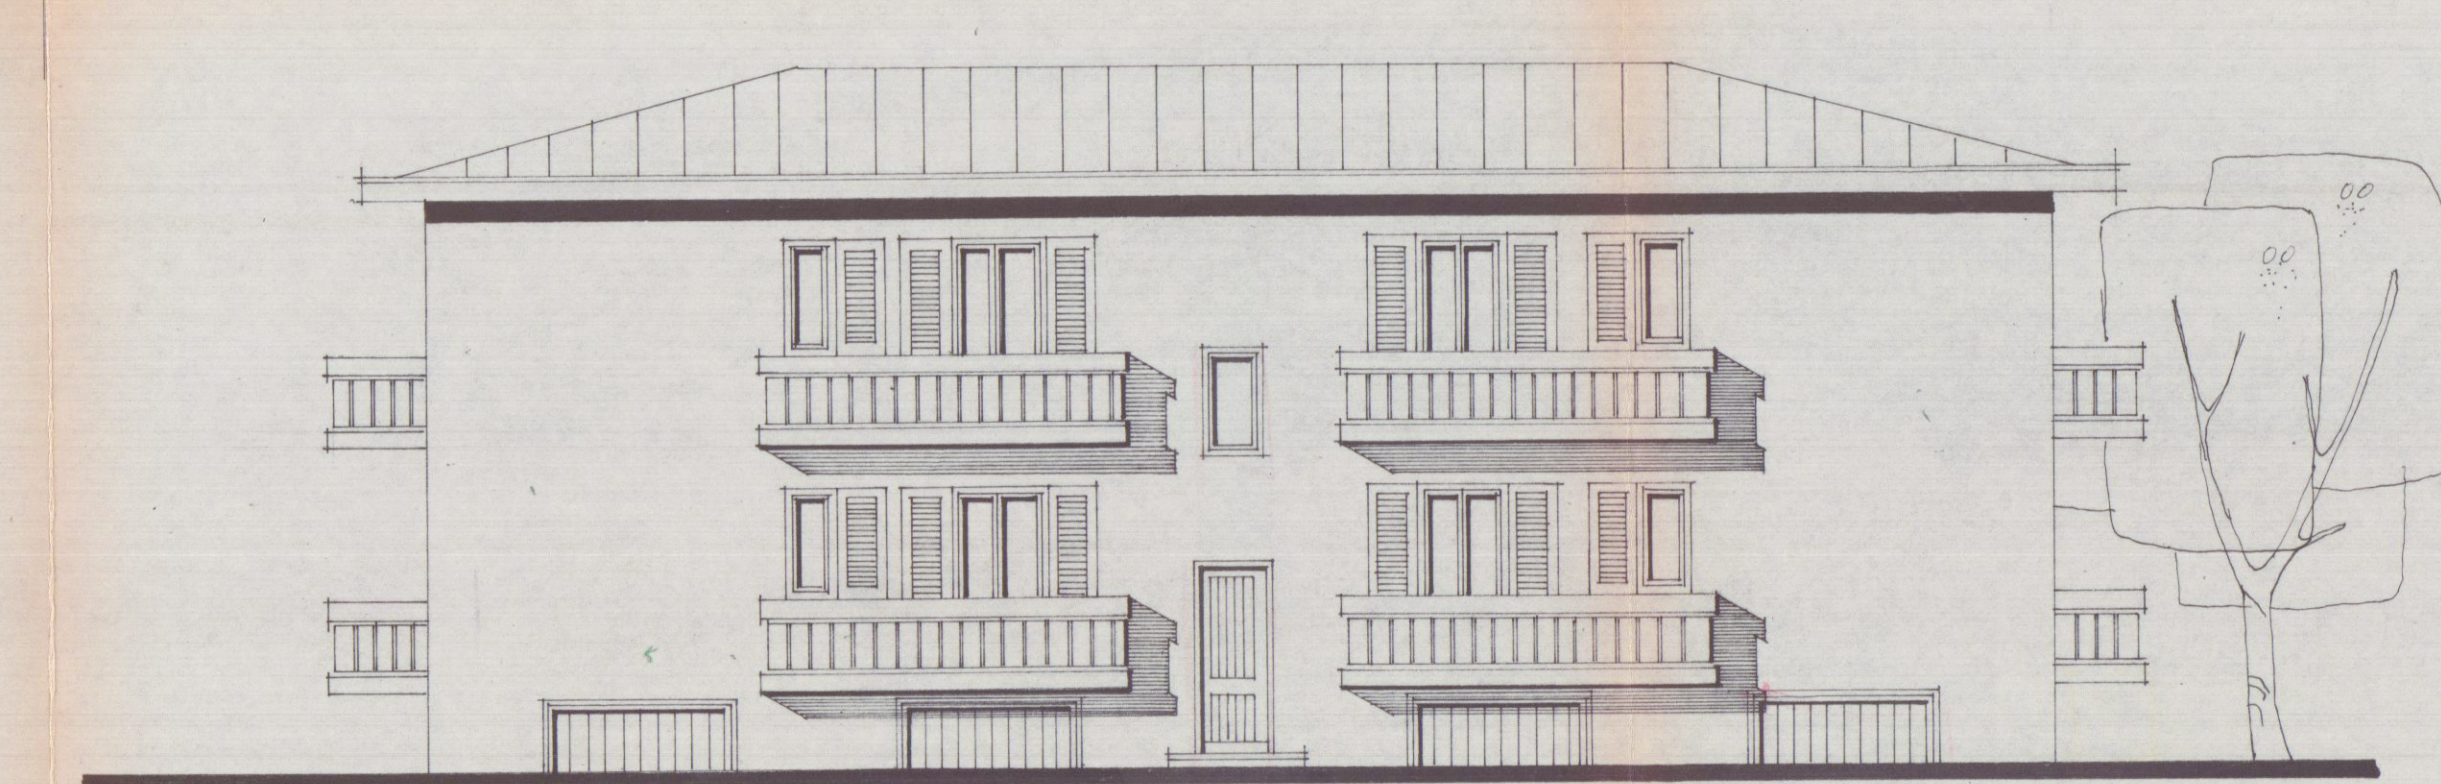


PROSPETTO EST

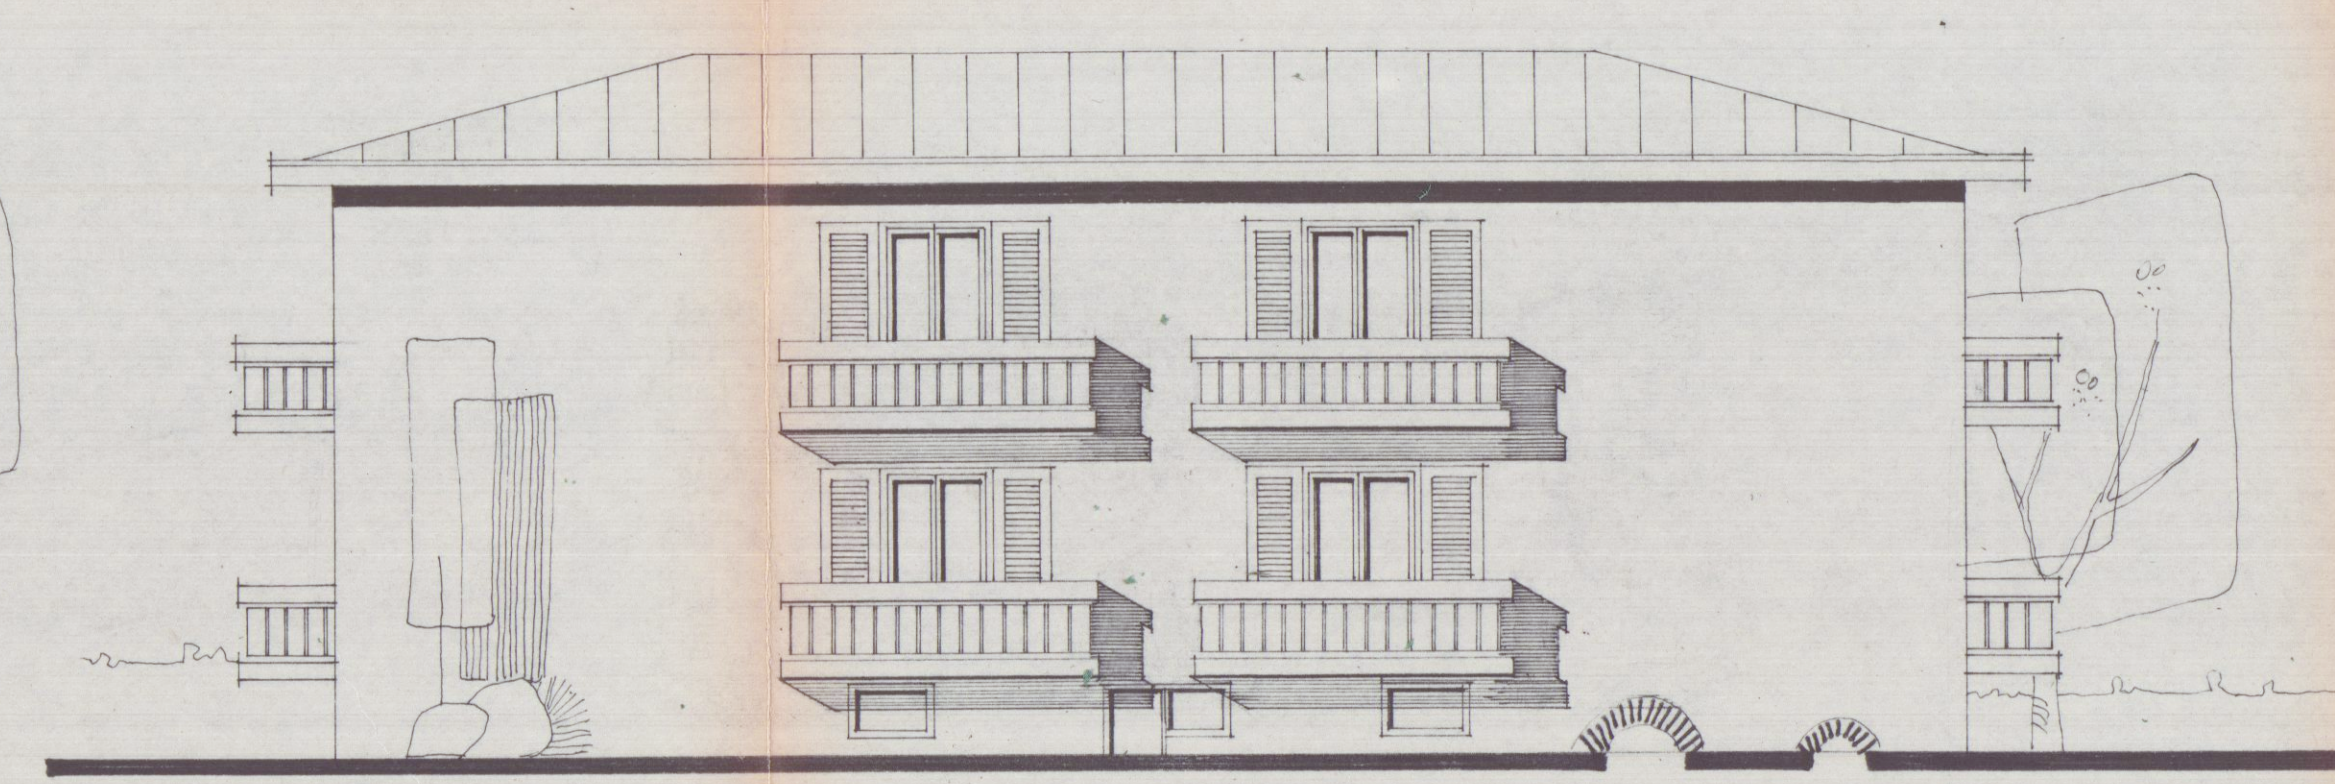


PROSPETTO OVEST

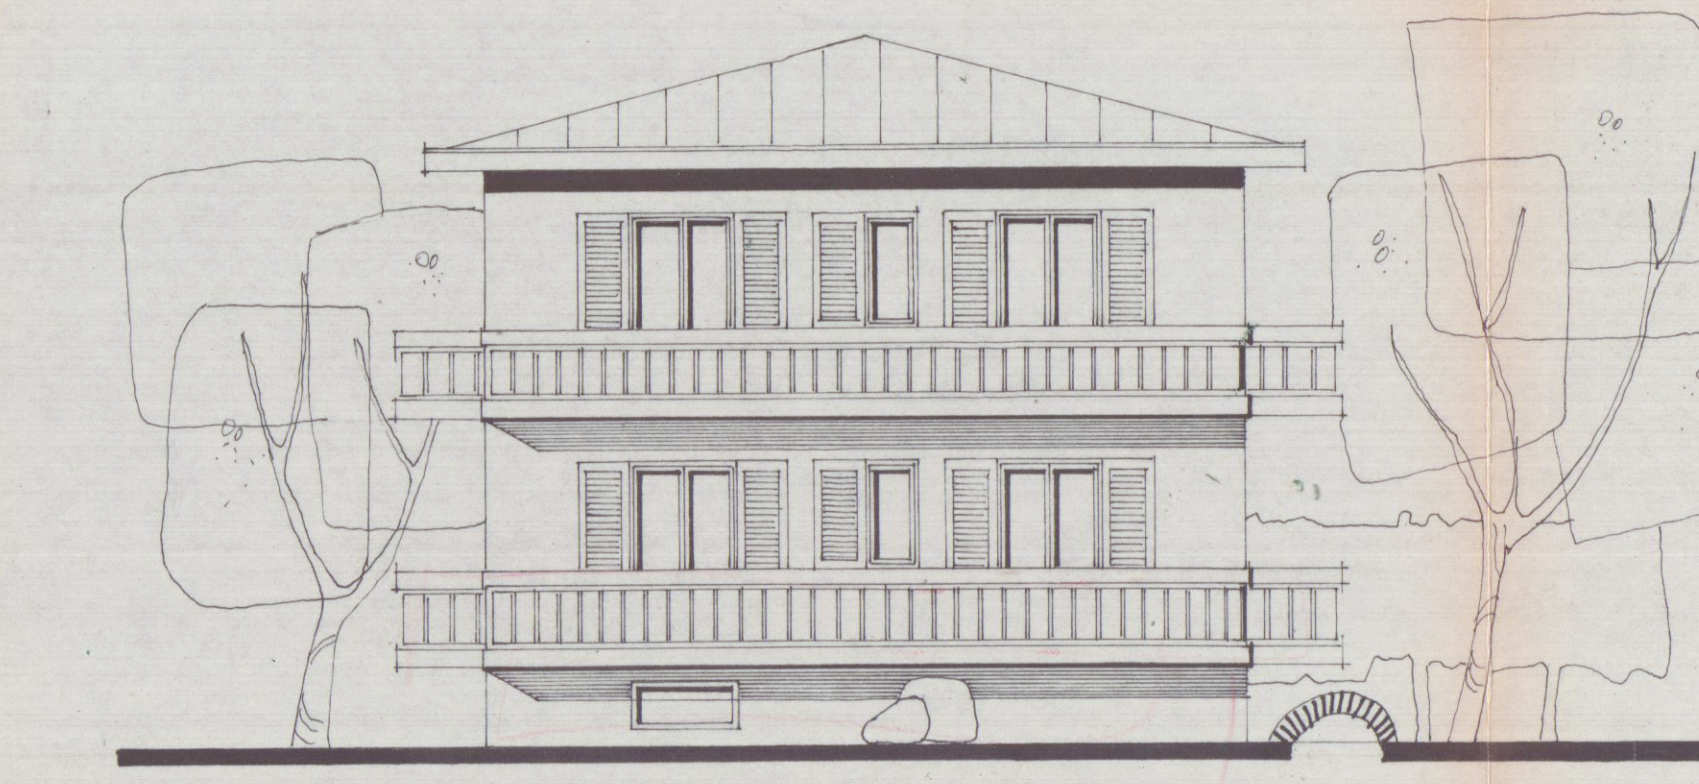


PROSPETTO SUD

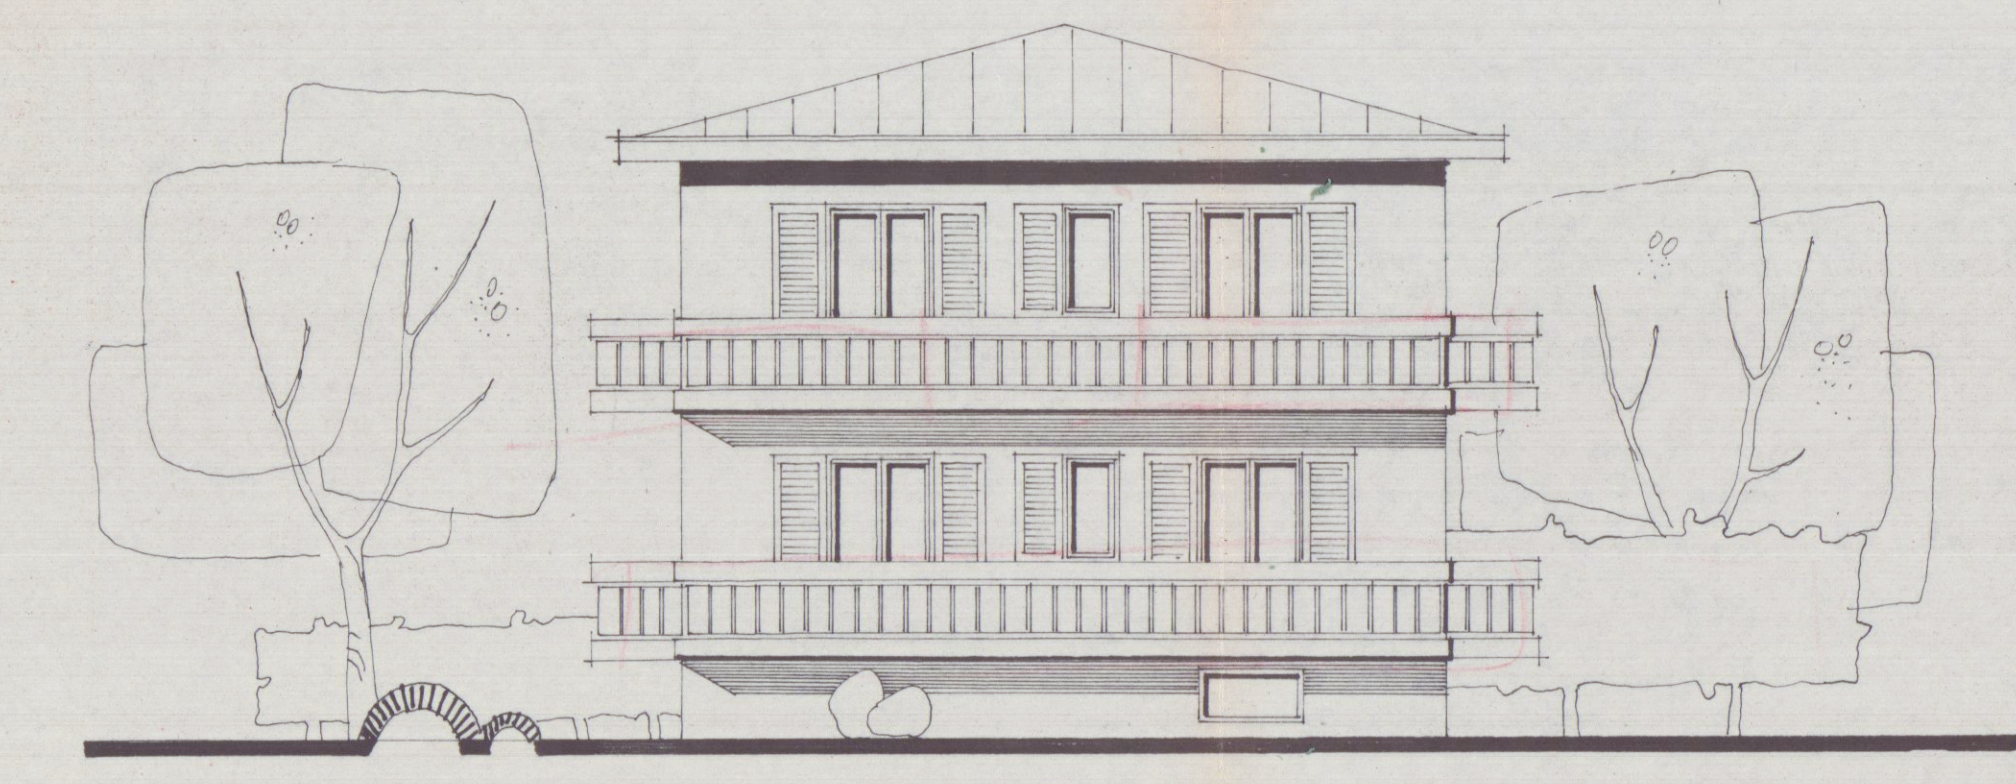


PROSPETTO NORD

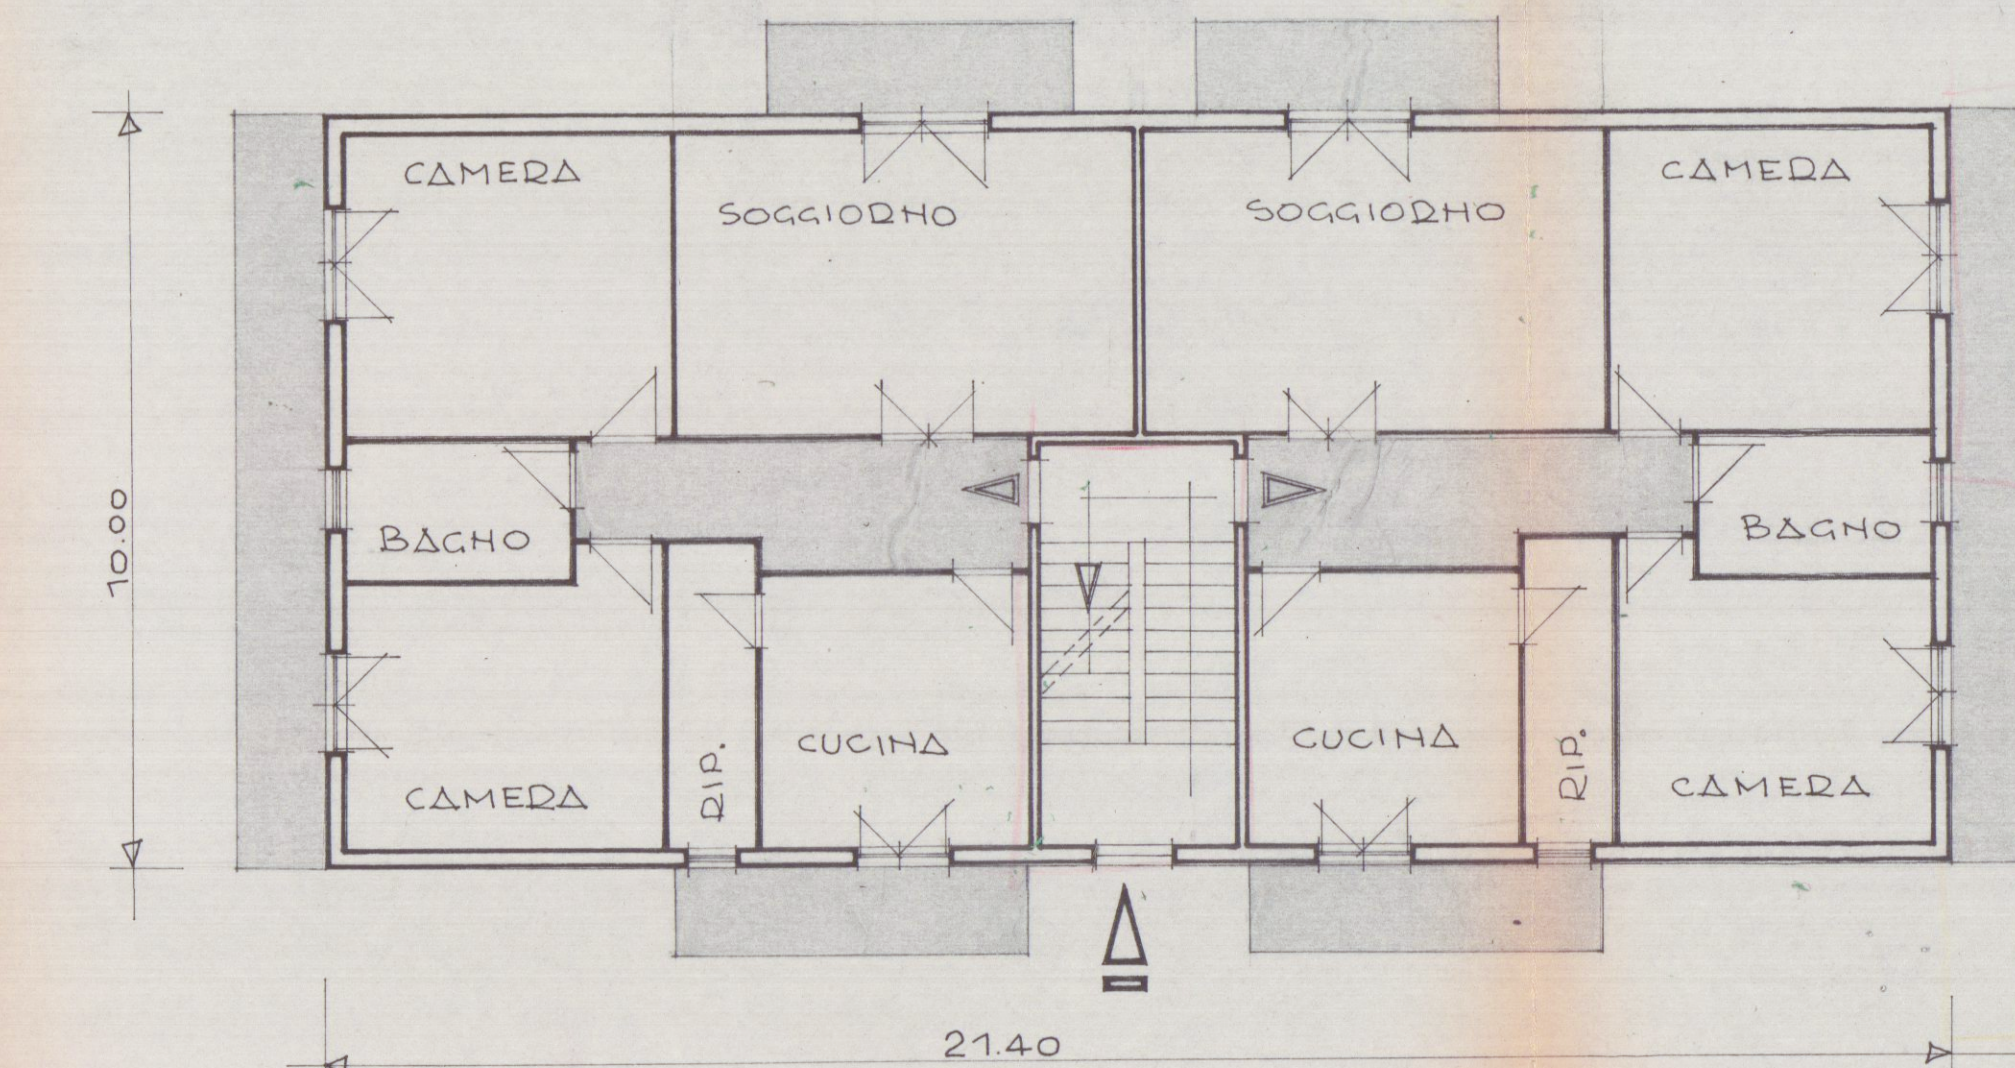


PIANTA PIANO RIALZATO E PRIMO

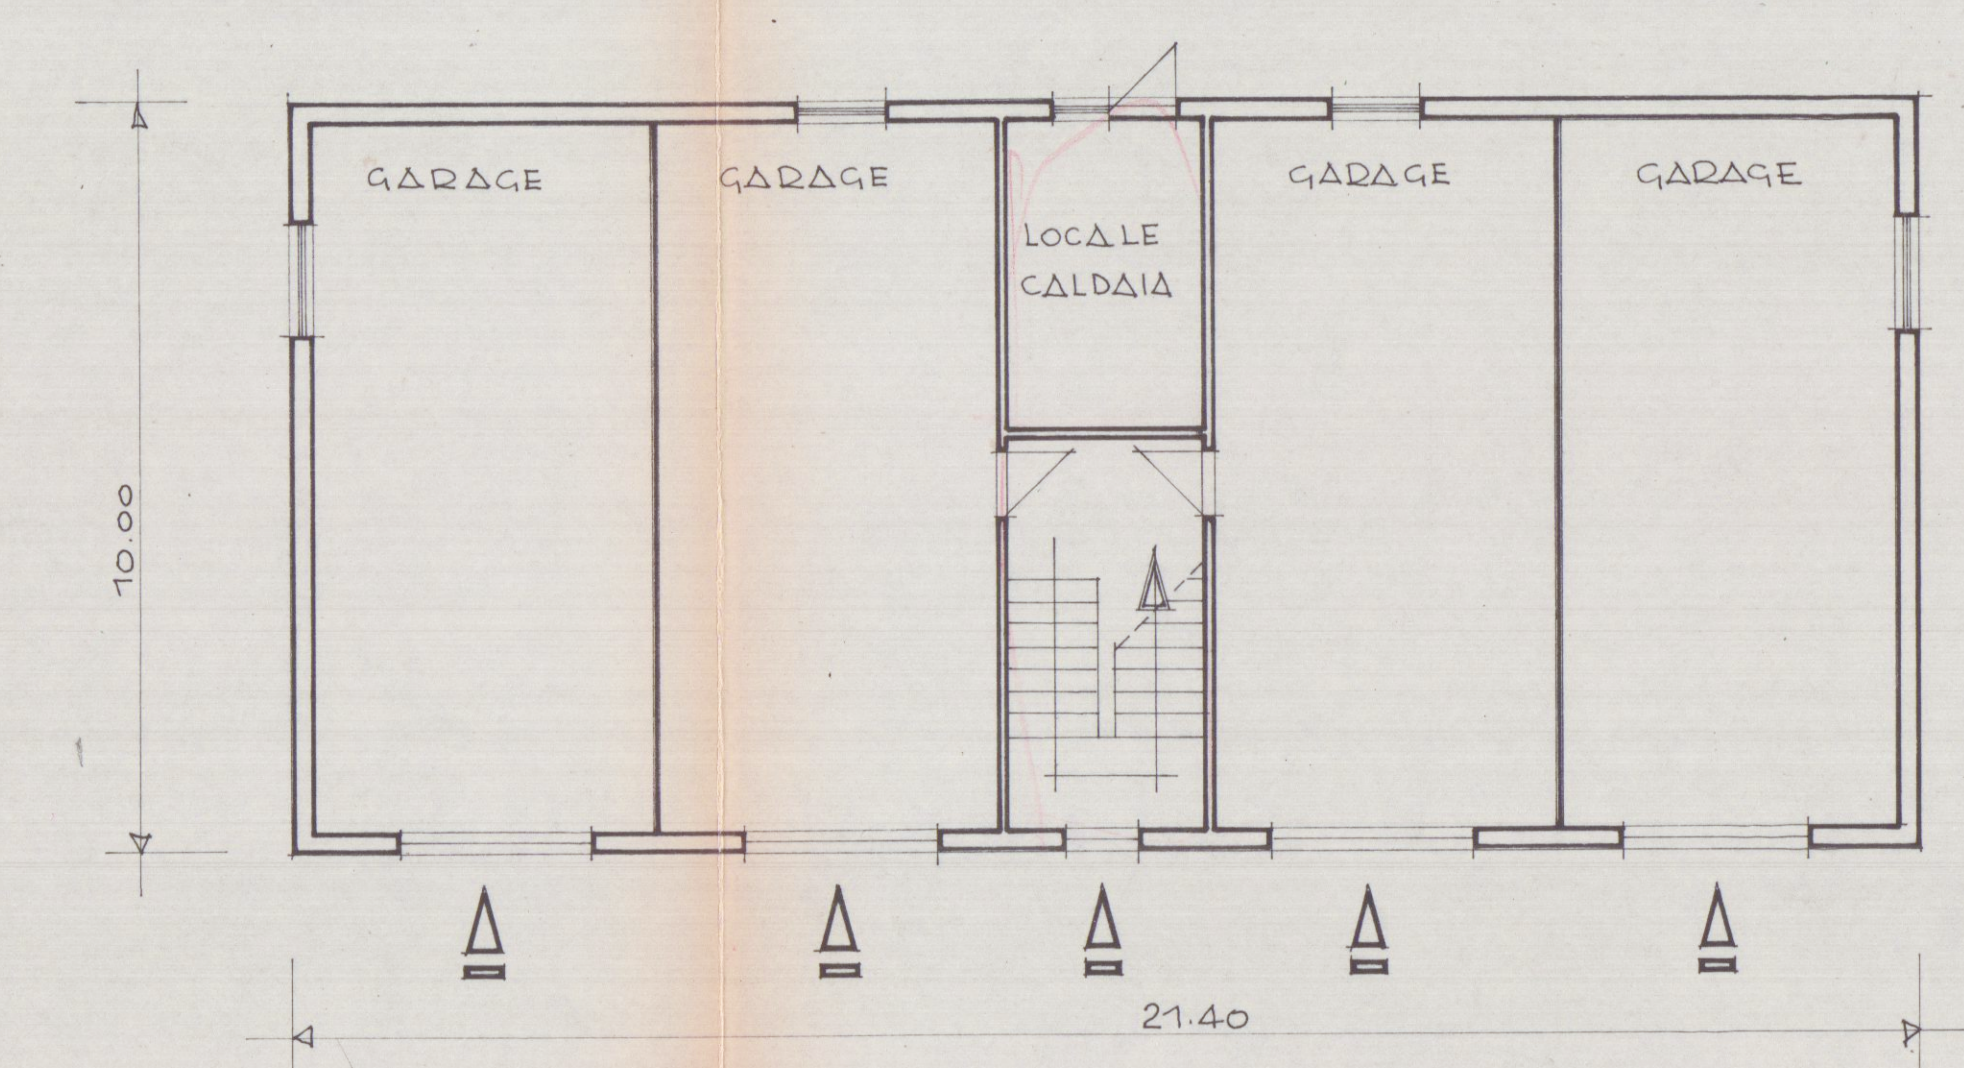

PIANTA SEMINTERRATO

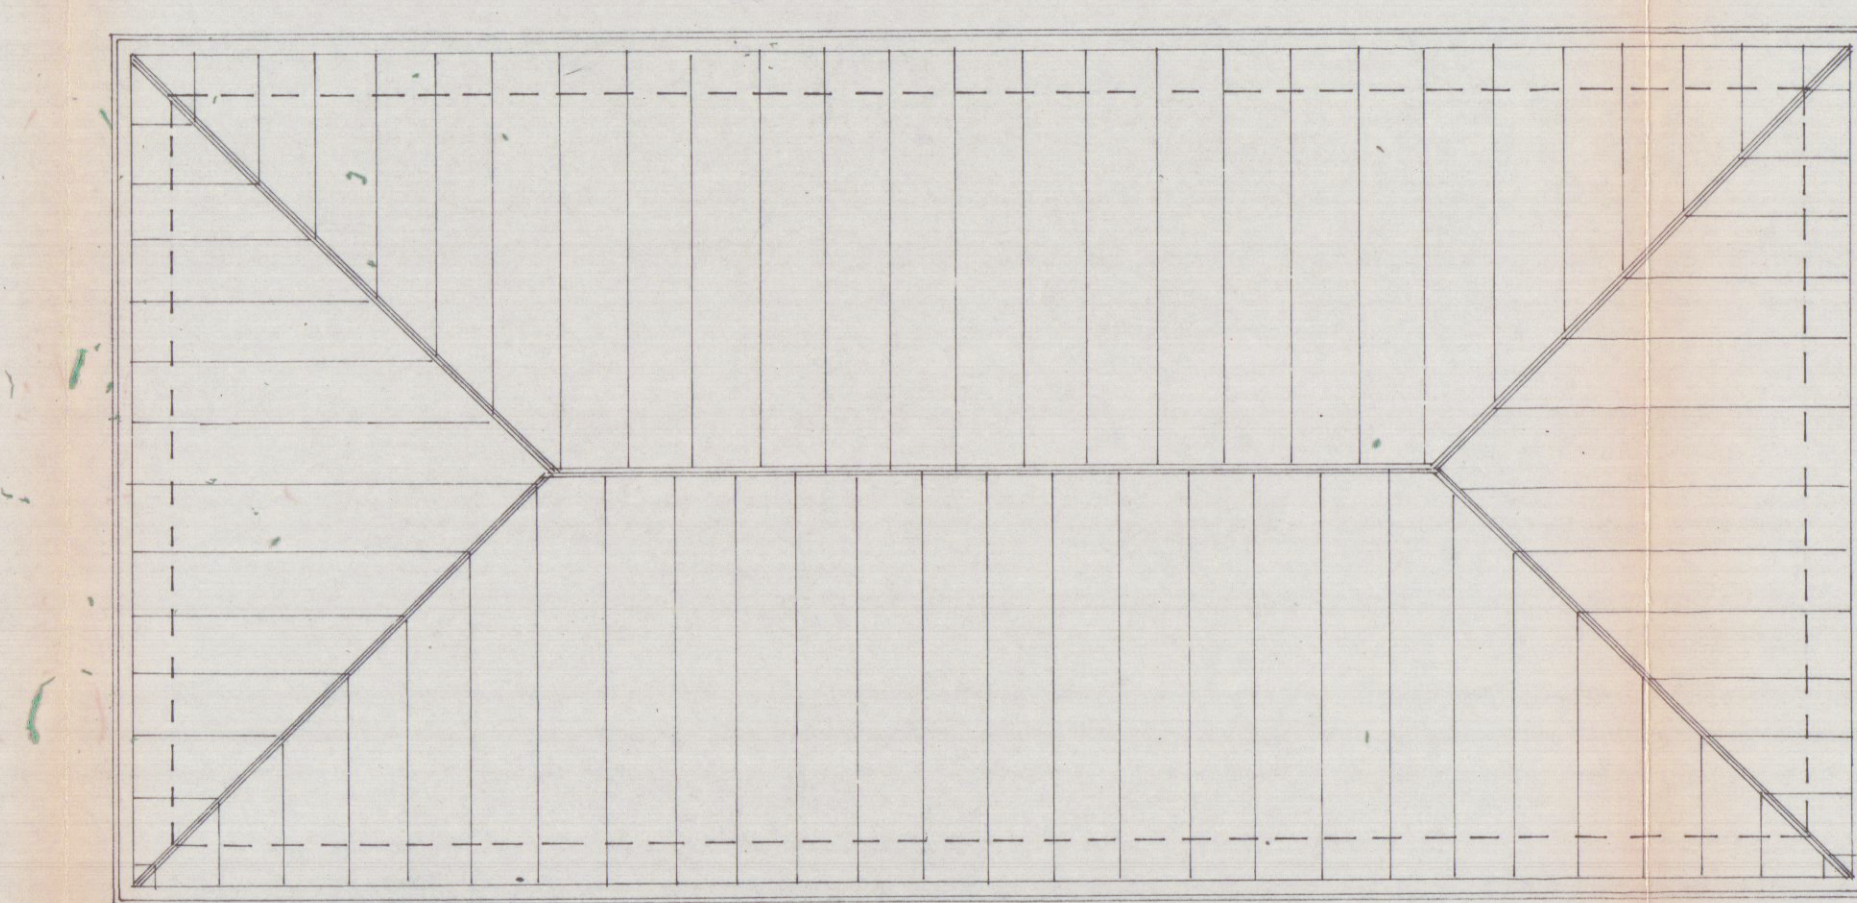

PIANTA COPERTURA

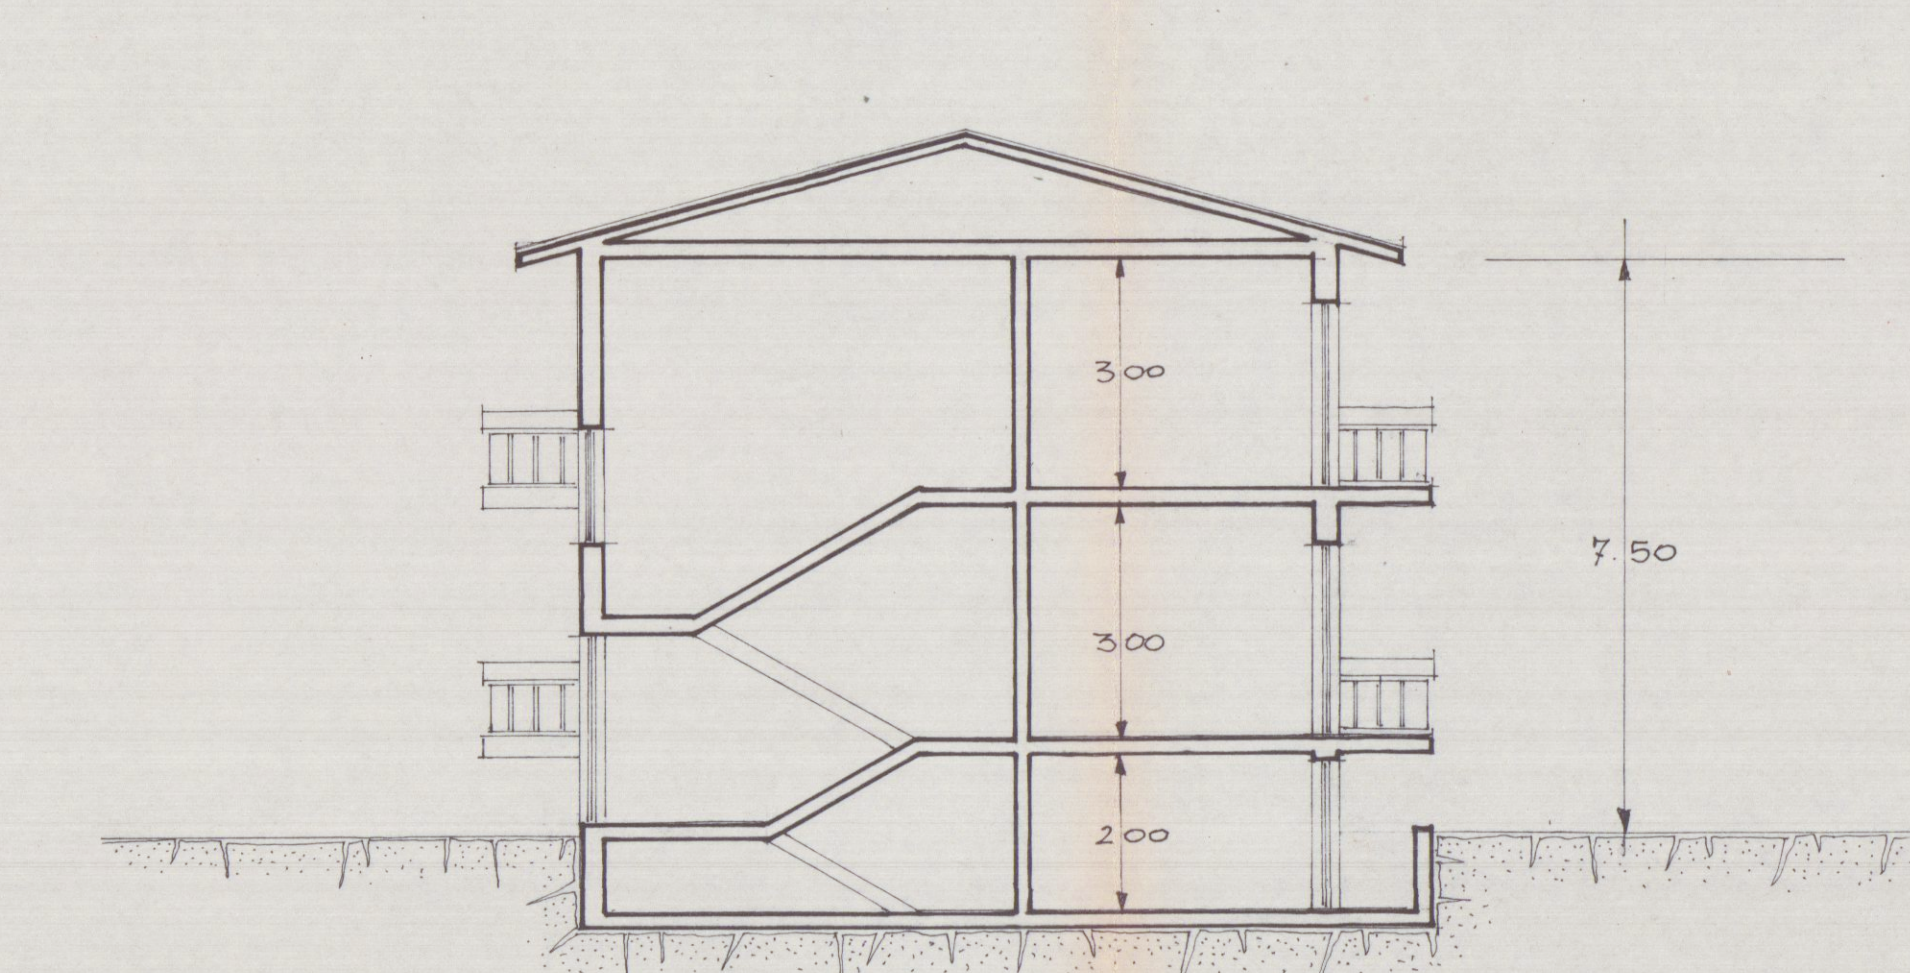

SEZIONE A-A