

# APPROVATO

*Quasi, Quasi*

PROGETTO DI PICCOLO PREFABBRICATO  
DI PROPRIETÀ Sig. VATERONI Franco -  
Località - MARINA DI CARRARA -  
Via Dei Corsi 26

Planimetria 1:2000 -

Planimetria 1:500 -

DISEGNI - 1:100 -



Approvato dal Sindaco alle condizioni  
Indicate nel permesso di costruzione  
N° 470 del 8-4-1969


L'ING. CAPO

*Quasi*



Cò Pellini

Sezione A  
foglio 73  
Scala 1:2000 -

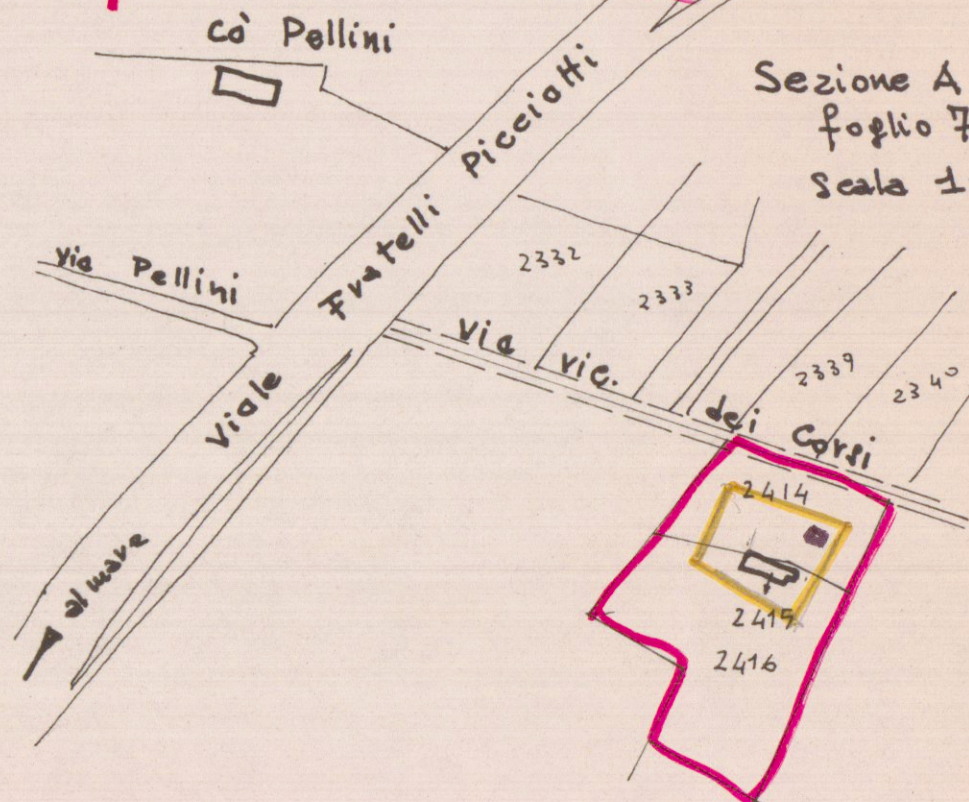

2414

2415

2416


2414

2415

2416


- Planimetria 1:500 -

Strada vic. Corsi

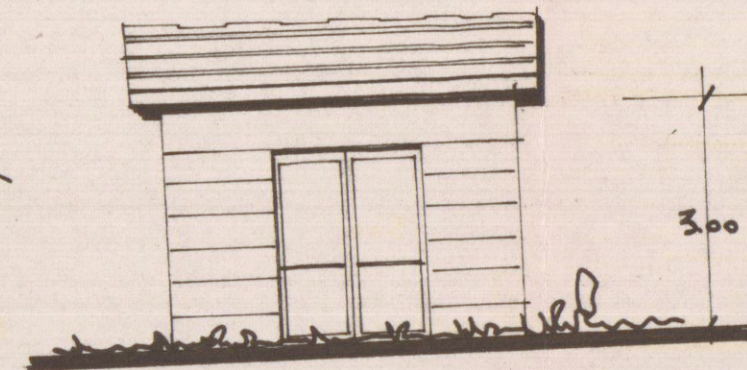


PROSPETTO

4.50

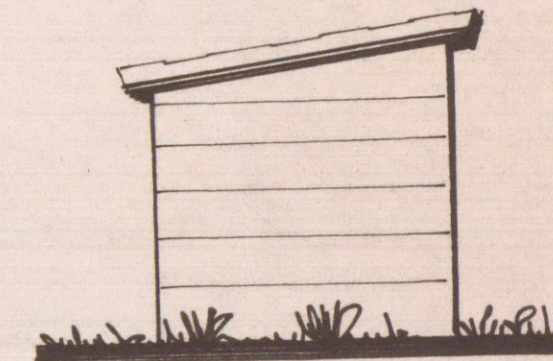

FIANCO

4.00

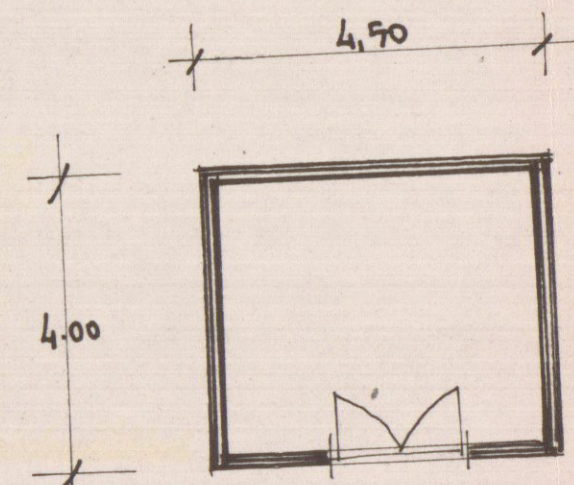

4.50

RETRO