
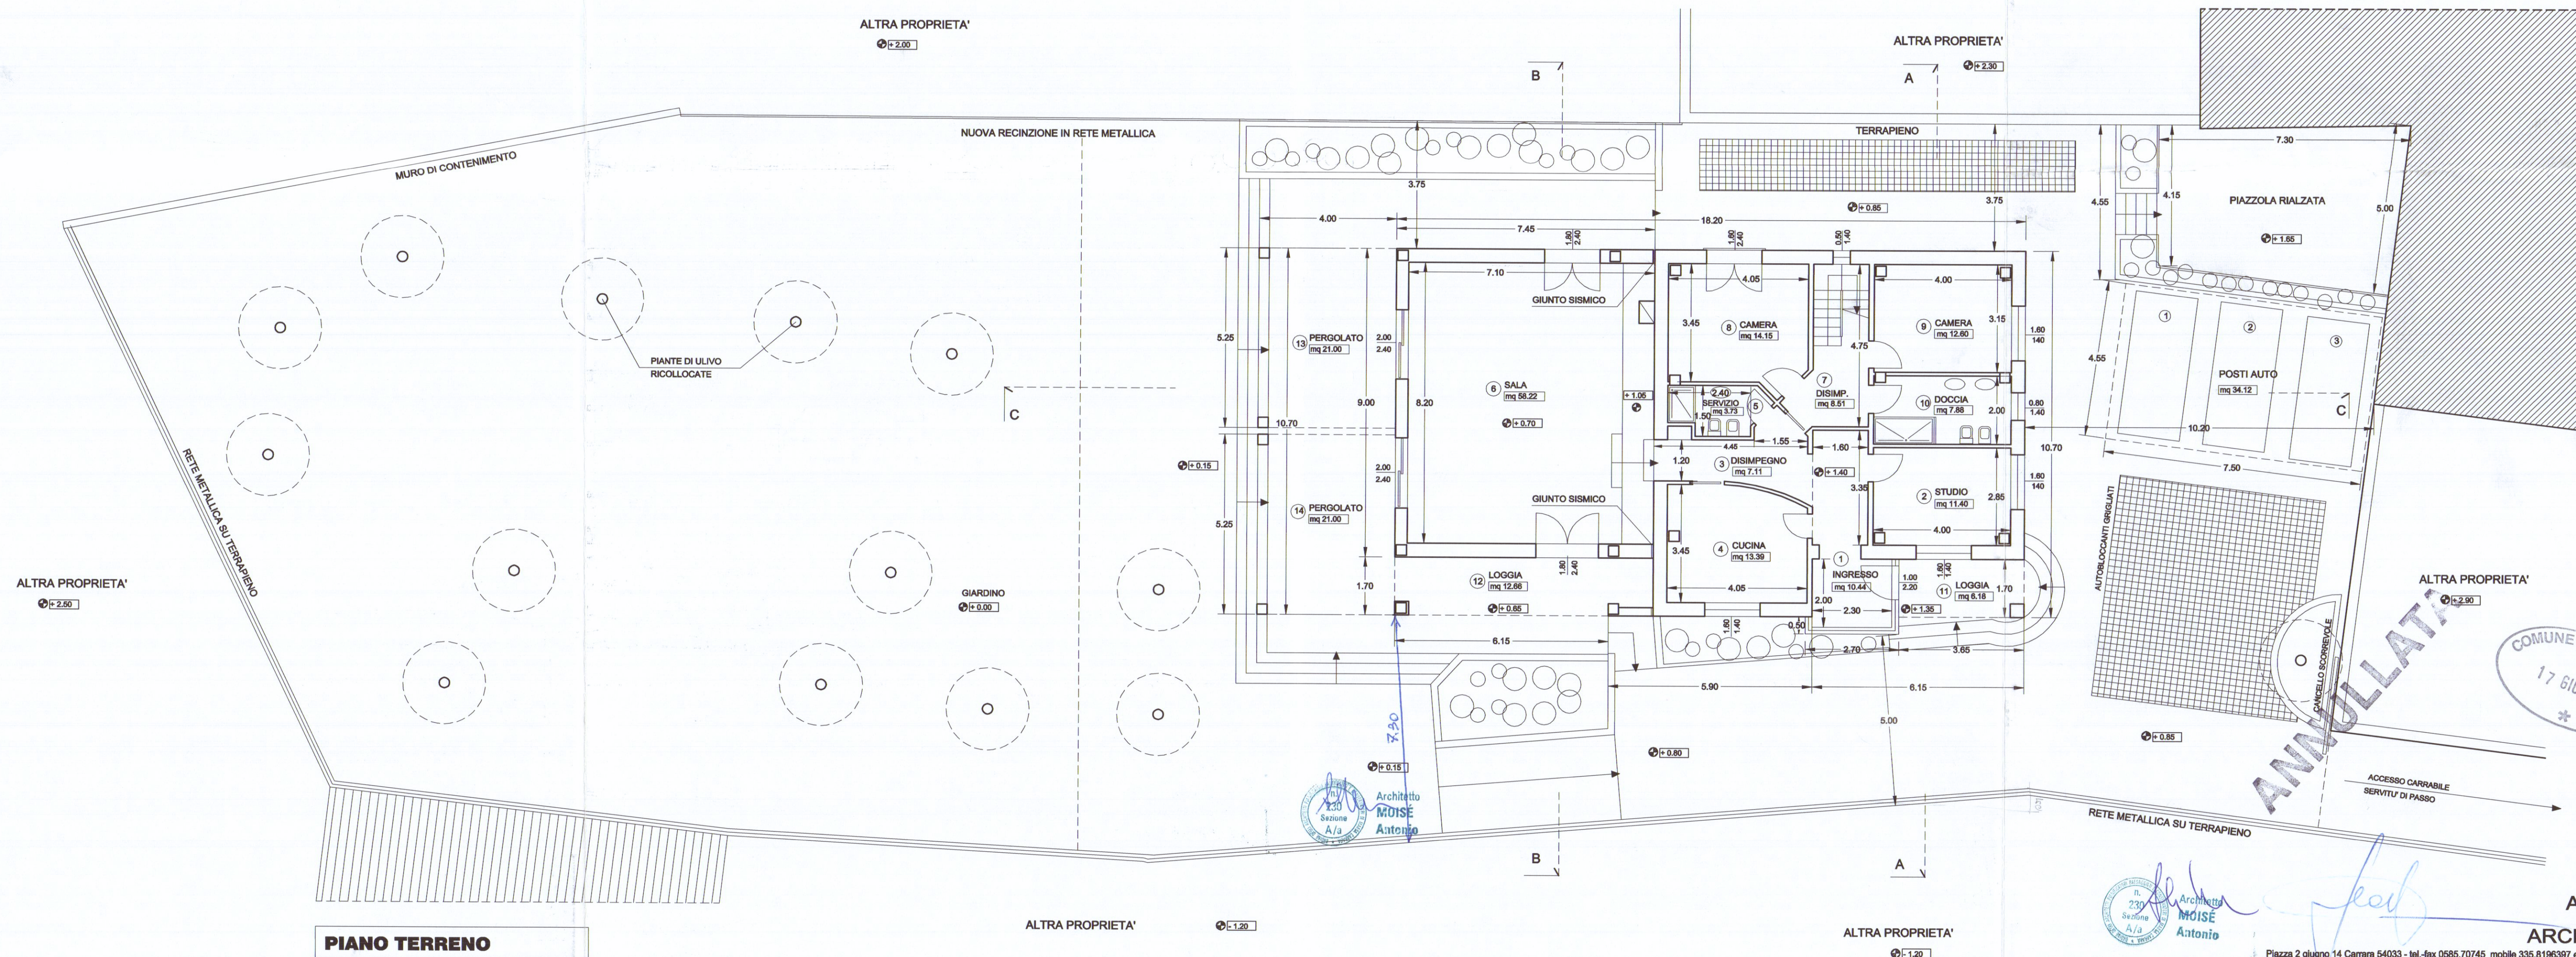
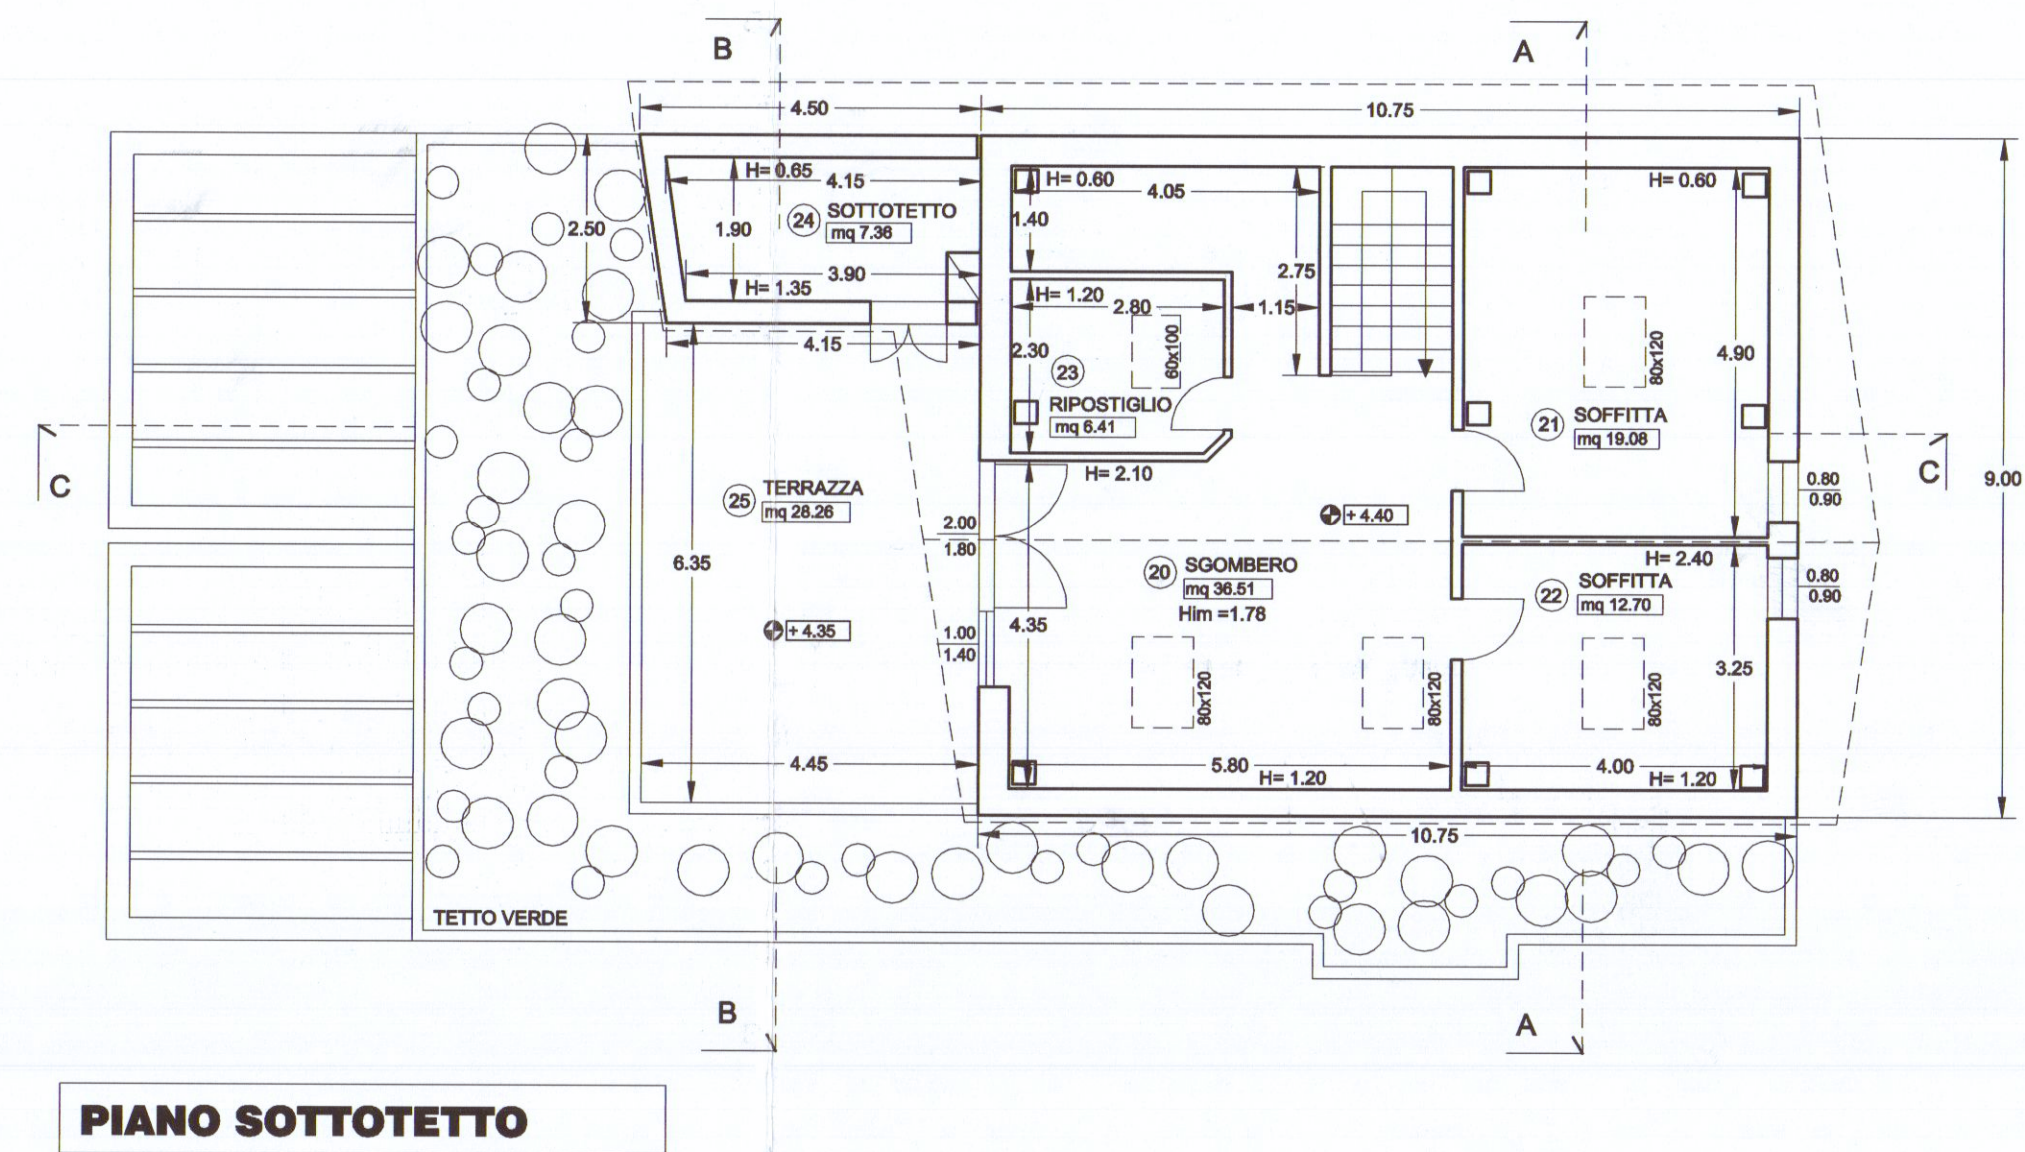


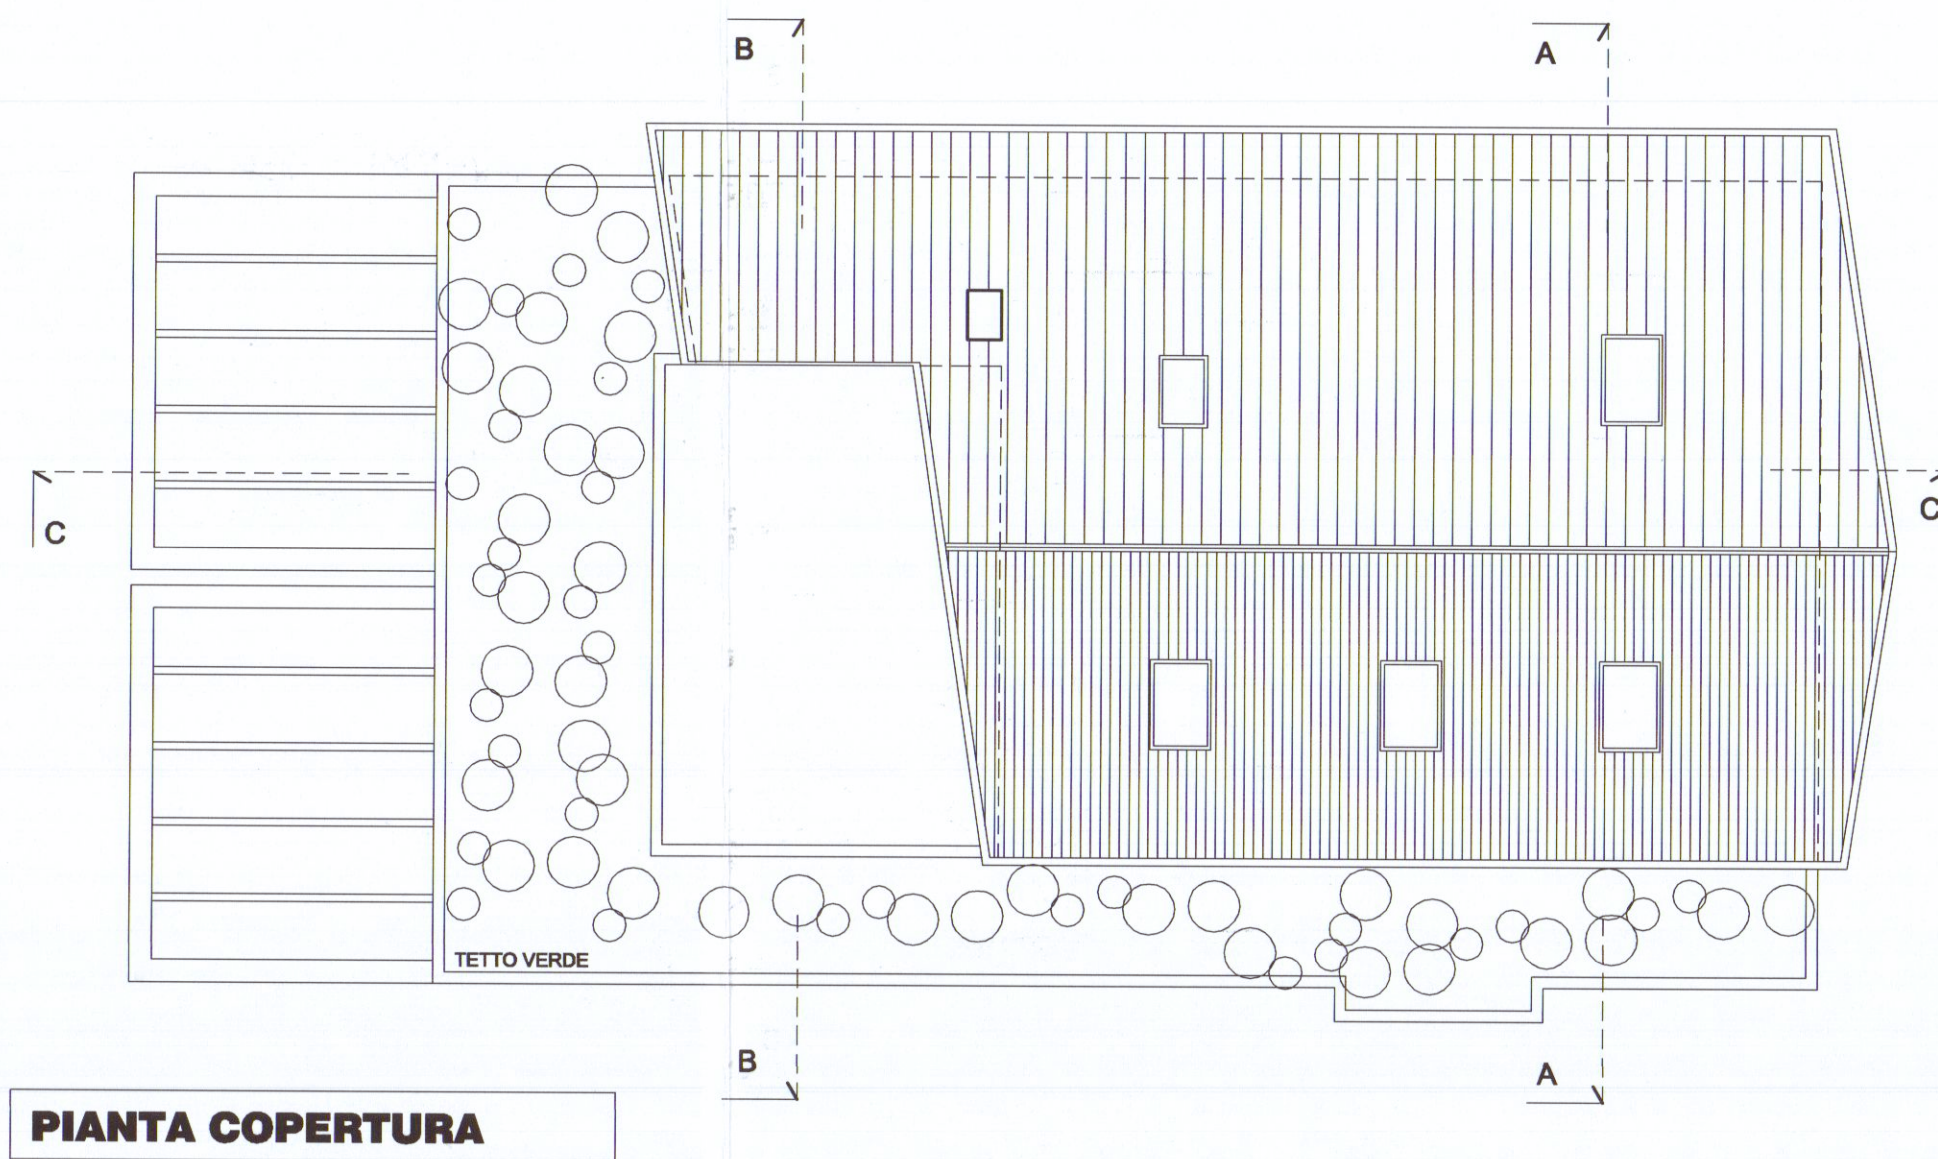

ANNULLATA

COMUNE DI CARRARA
17 GIU. 2019

Architettura
MOISE
Antonio

ANTONIO MOISE
ARCHITETTO

Piazza 2 giugno 14 Camera 54033 - tel.-fax 0585.70745 mobile 335.8196397 e-mail arcomoise@tin.it

PERMESSO DI COSTRUIRE RISTRUTTURAZIONE e AMPIAMENTO DI EDIFICIO RESIDENZIALE	
4	PROGETTO
COMPILATA Sig. MASSIMO MARINO	SCALA 1:100
SITO FOSSONE - Via Fossone Alto 19/A	DATA 11.3.2019
	FOLIO 62
	MAPPALZ 481-482/1