




Costruzione di un fabbricato sul viale Picciatti
Loc. Covetta di proprietà del Signor Giacomo
Severino

1100 /cala 1100


RESPIRO ~~/cala 1100~~ **MUS**

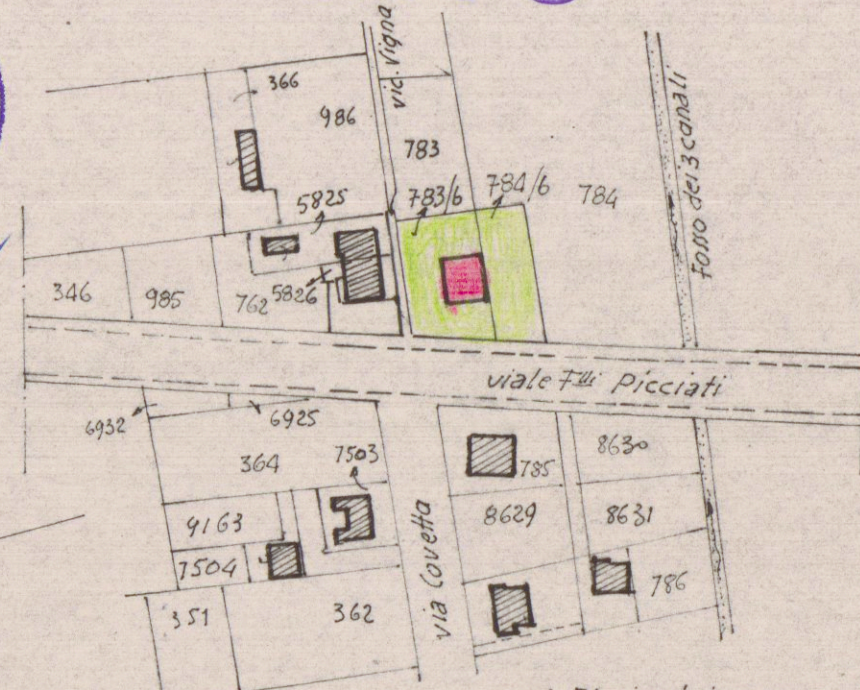


Planimetria 1:2000 - sez. I
mappali 783/b 784/6.

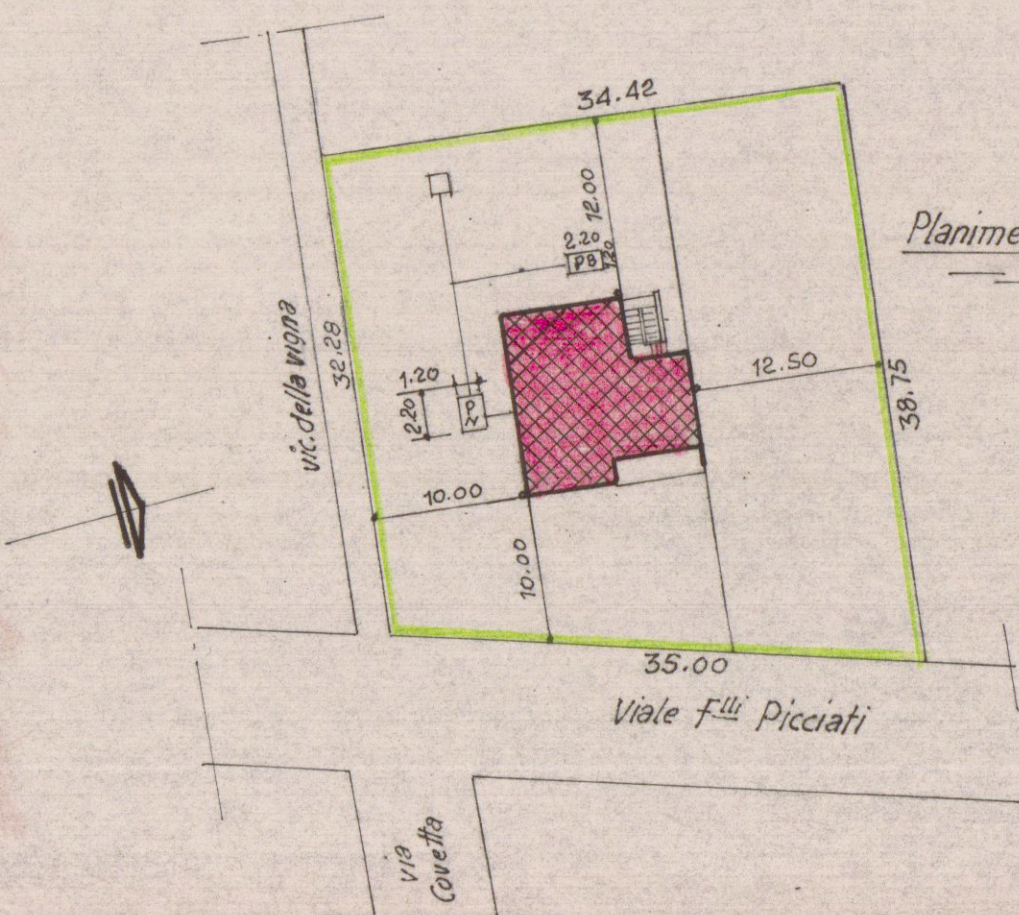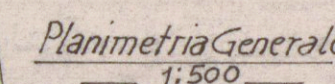


Viale F^{lli} Picciati

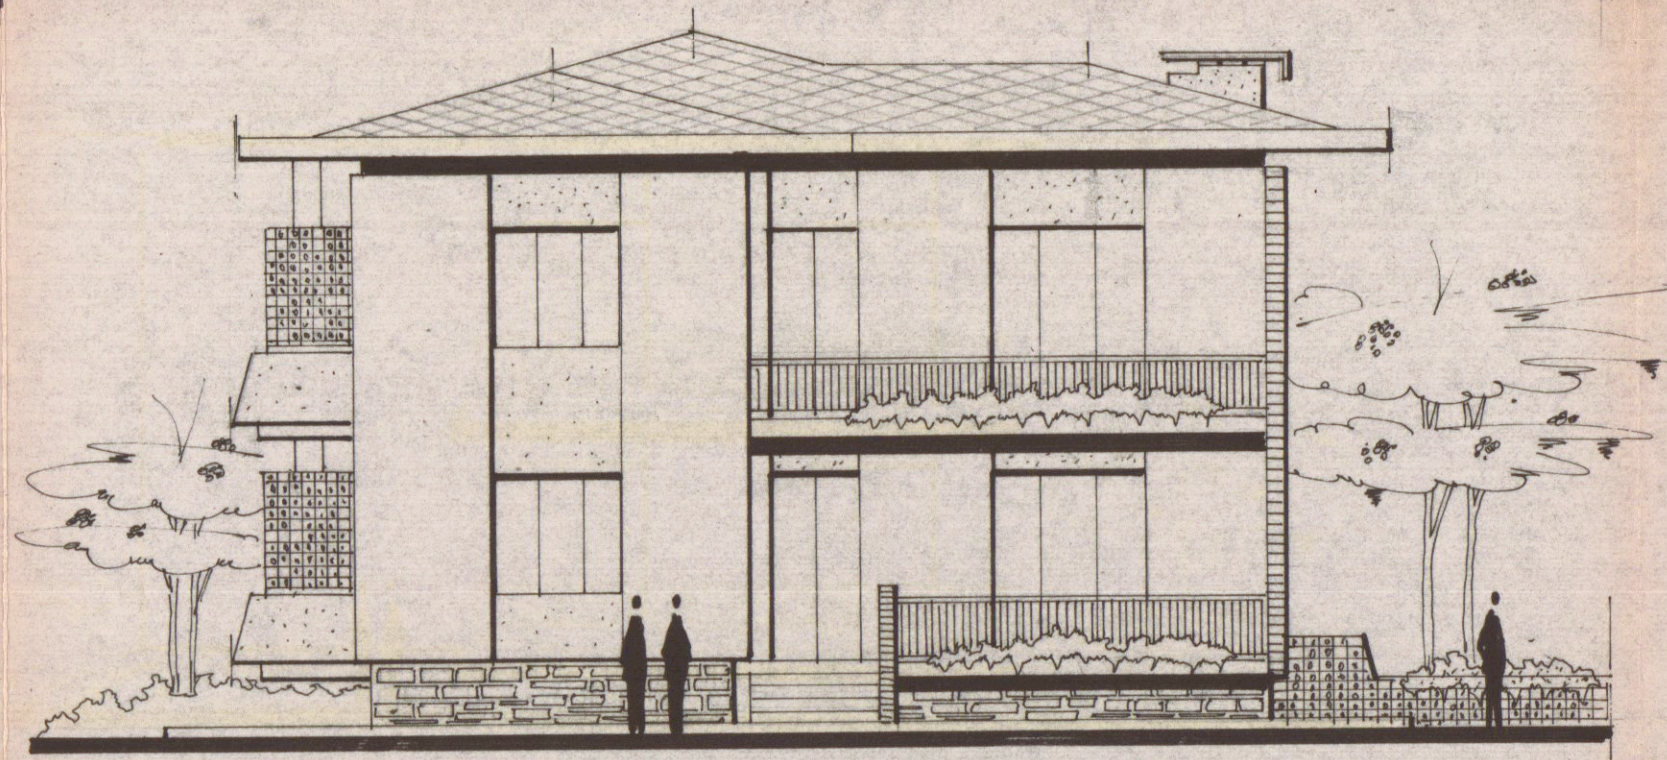


Lato 1/1

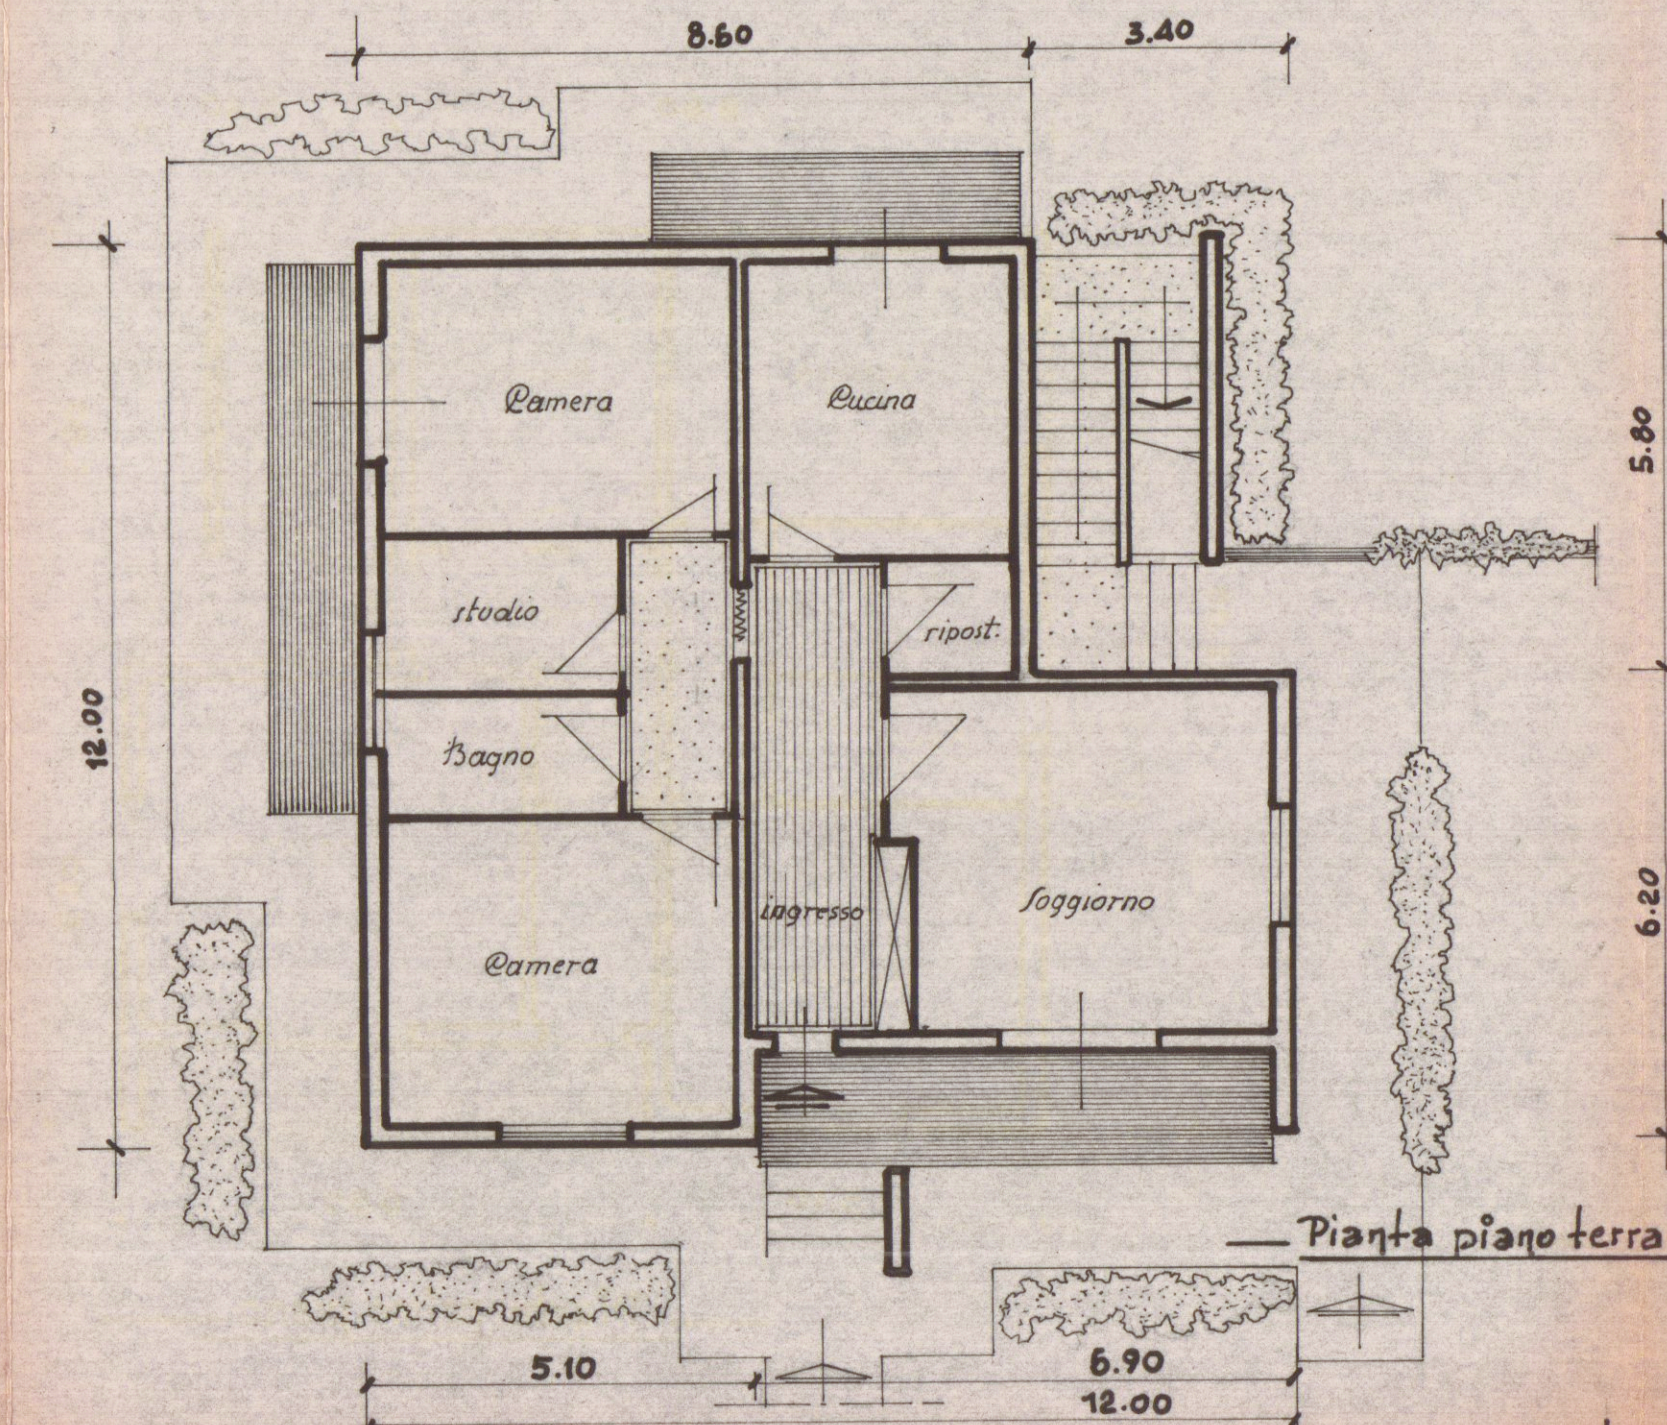


Pianta piano terra

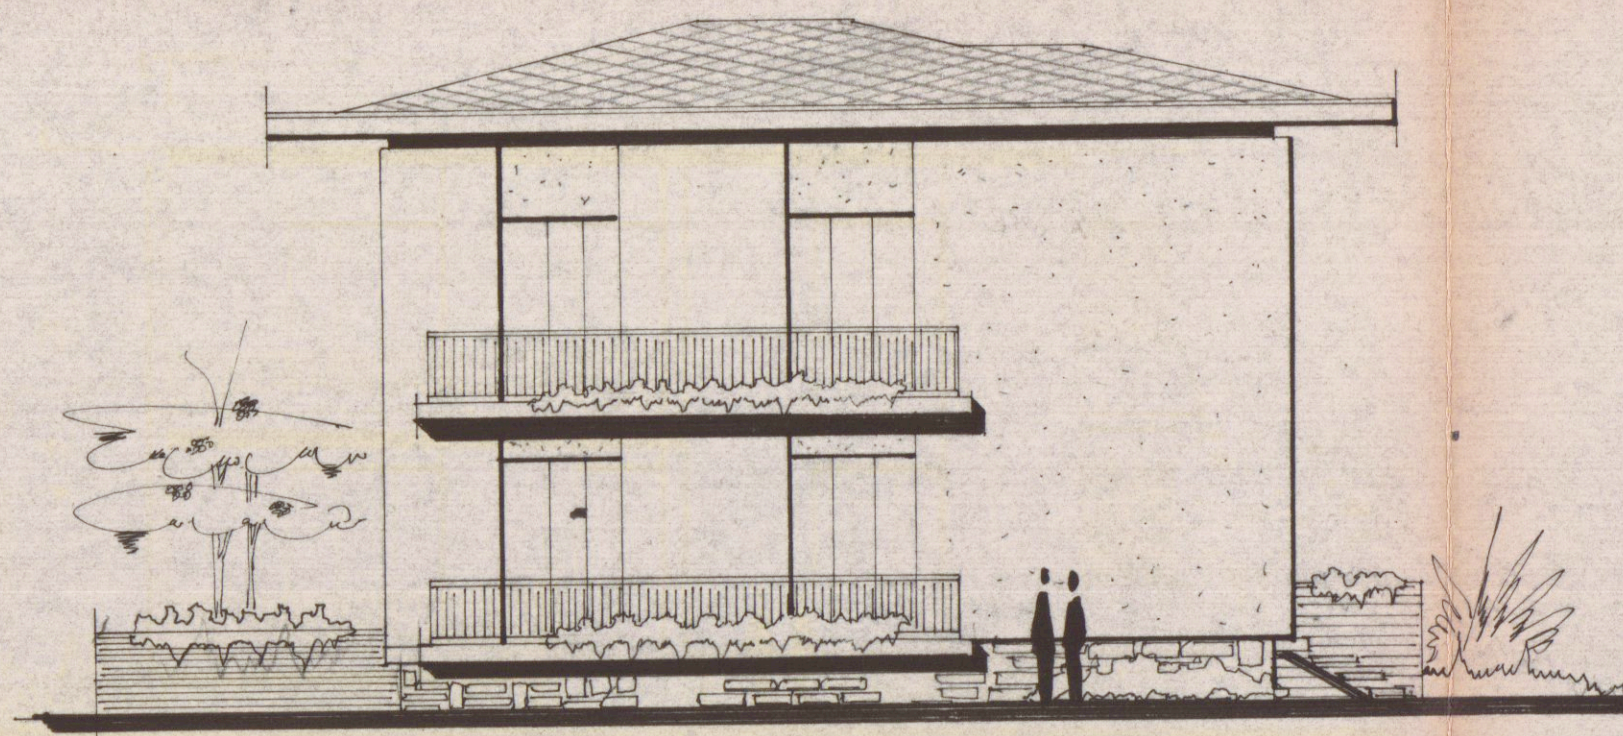


Lato /ud

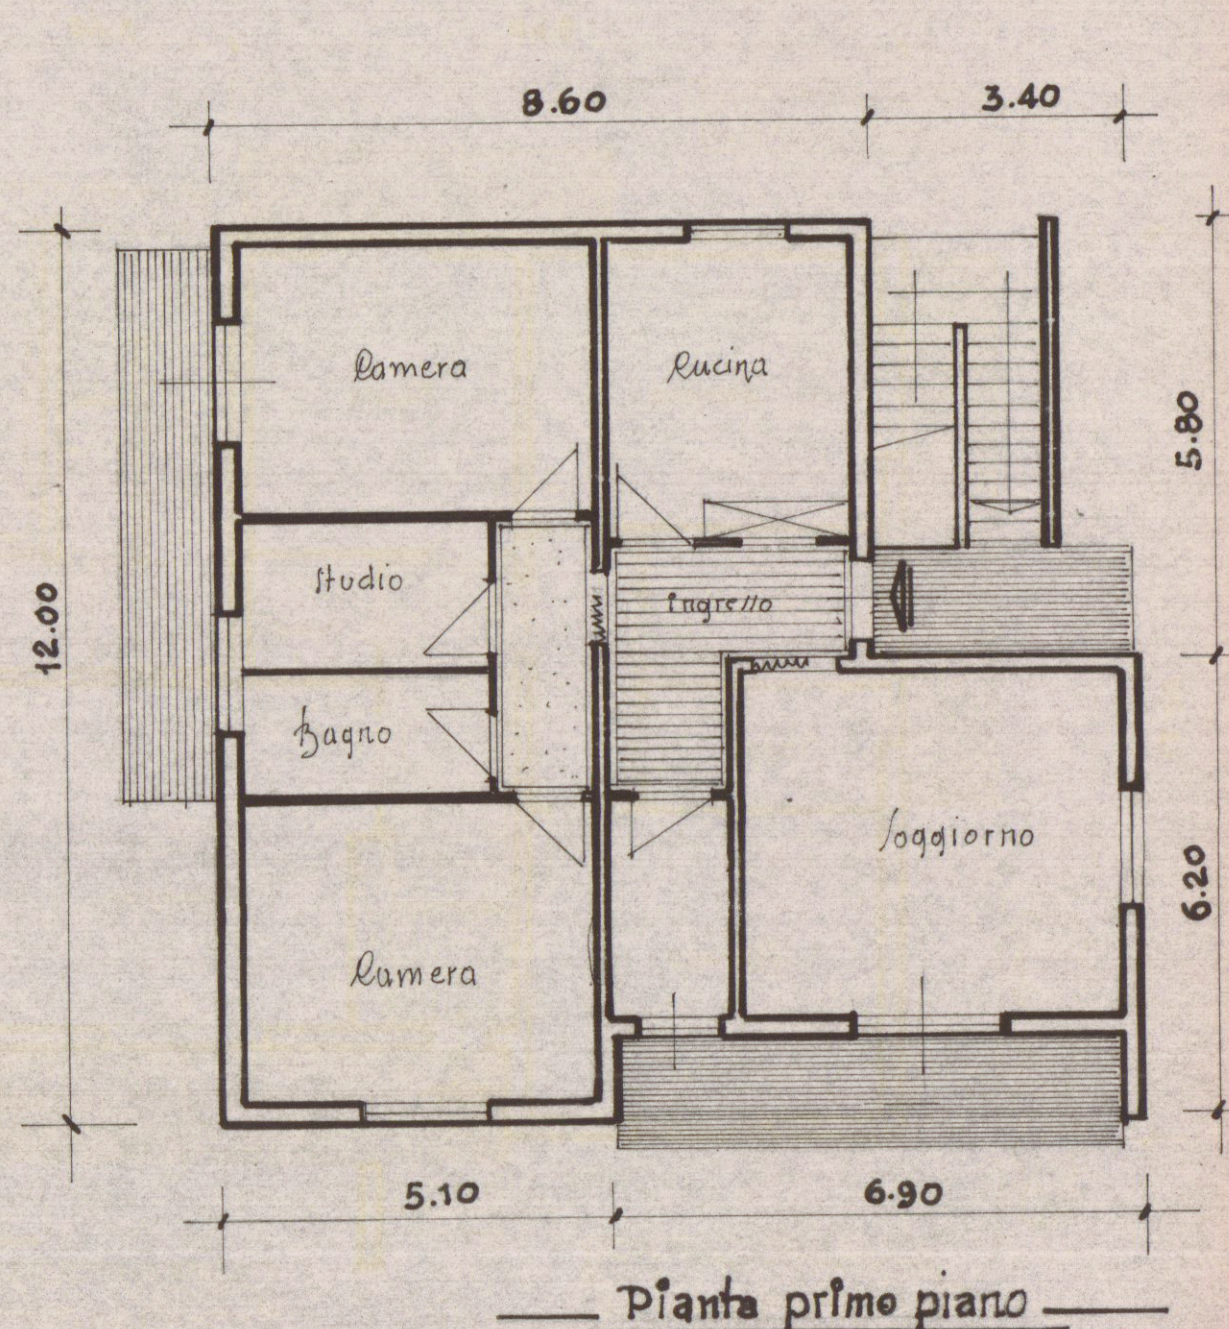


— Pianta primo piano —

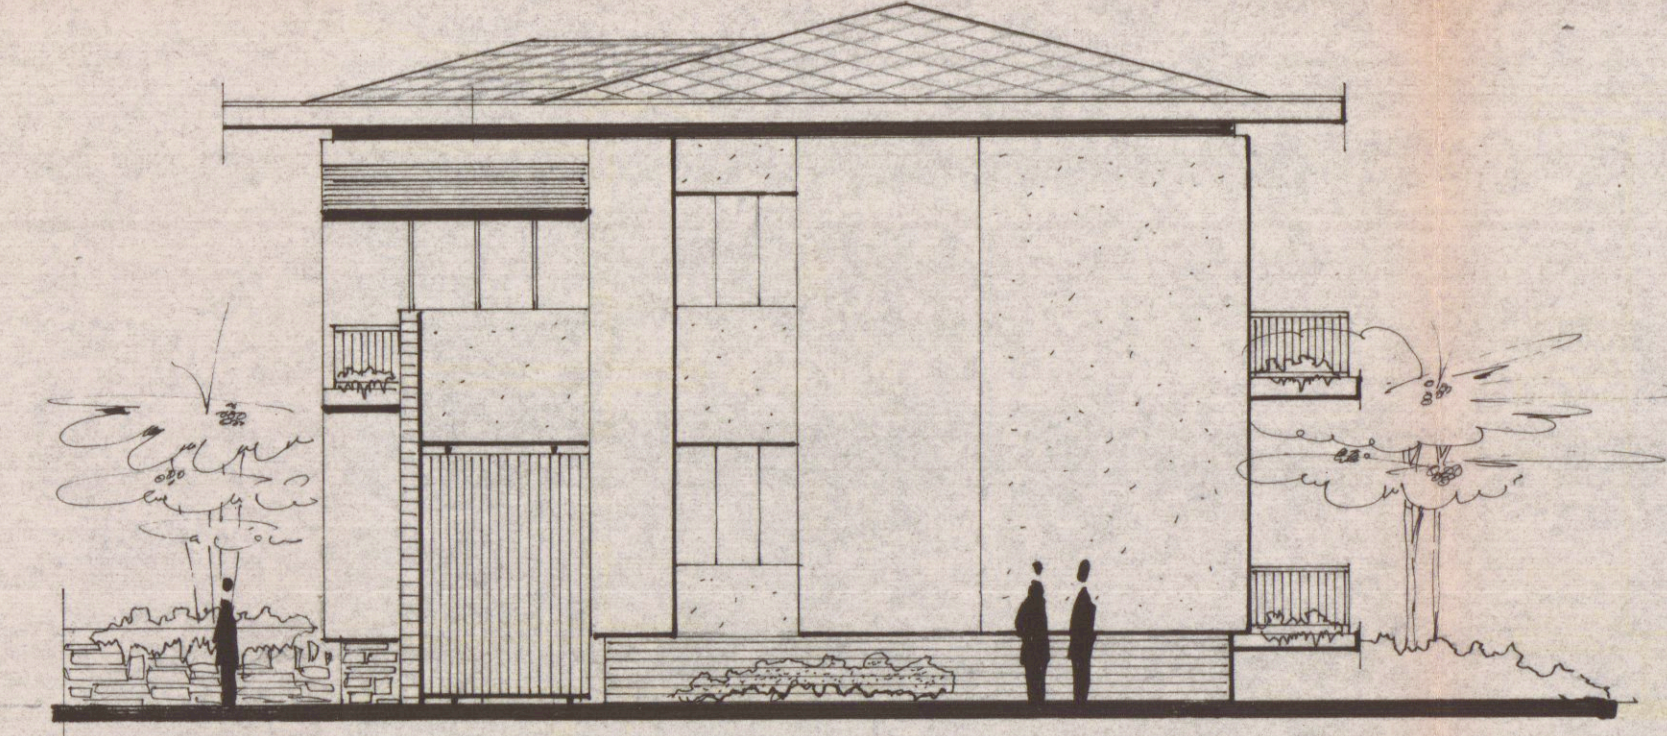

Lato overt

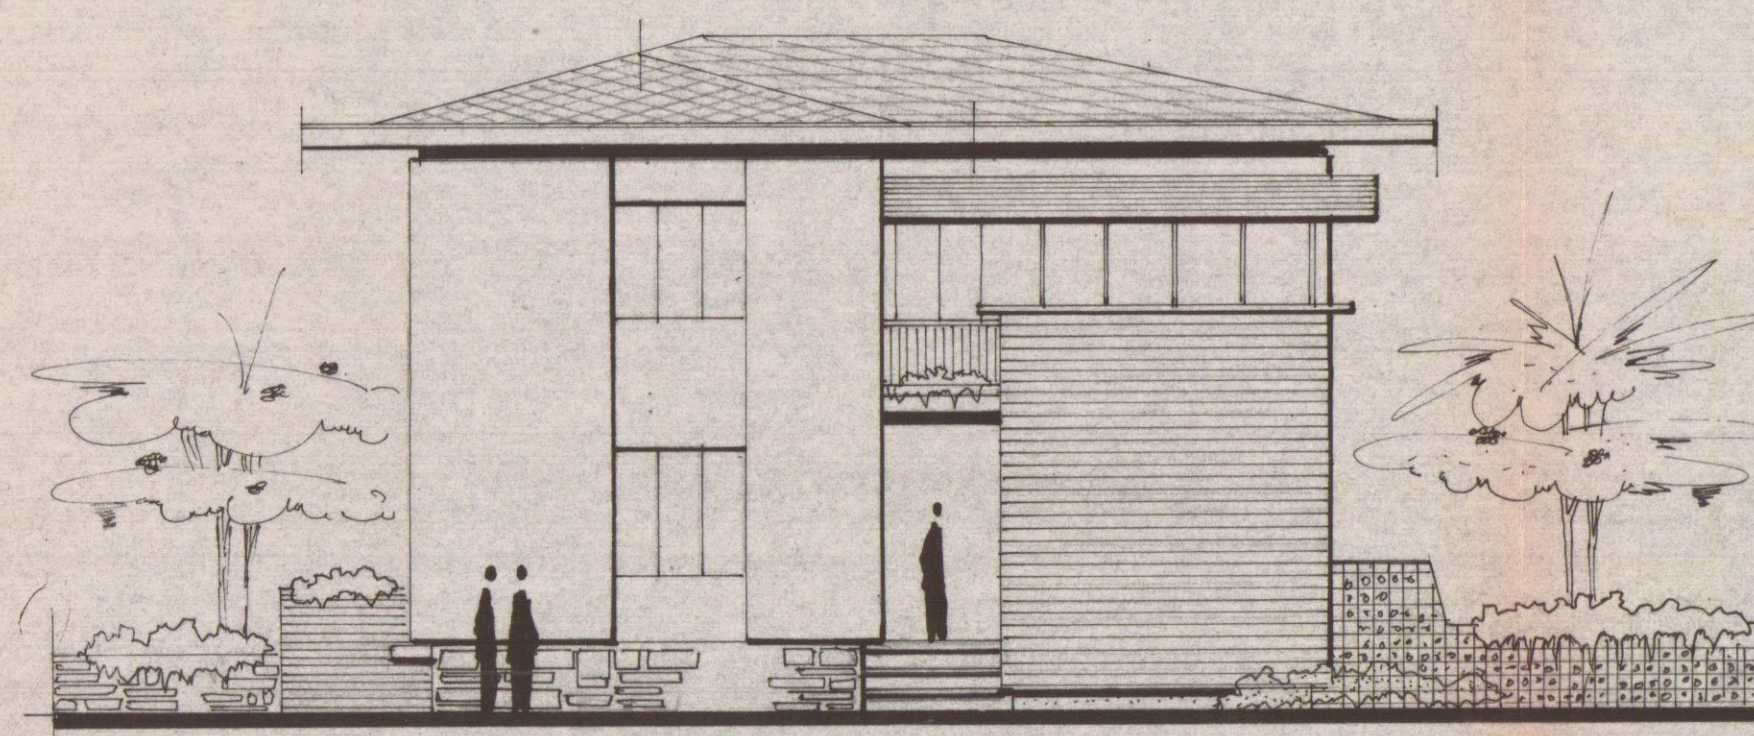

— Lato nord.

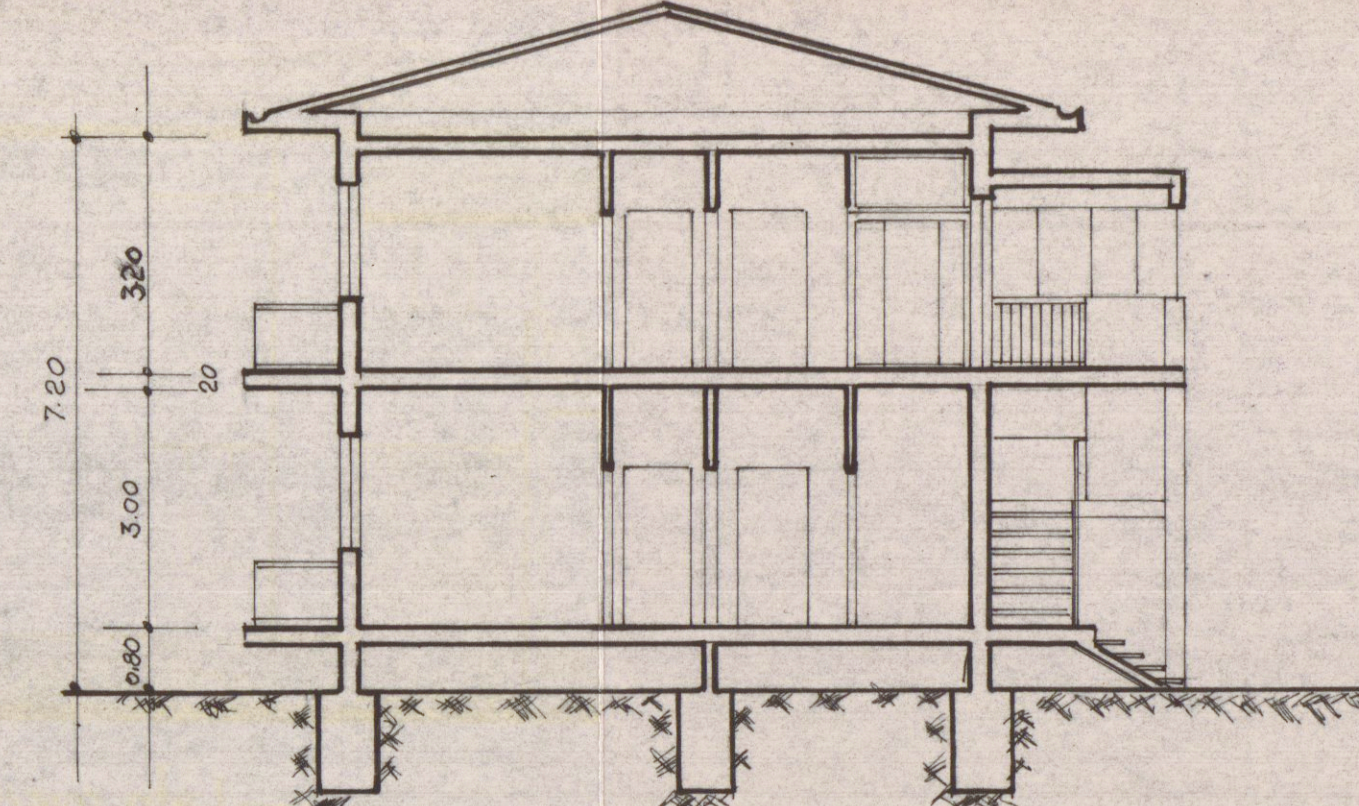/Ezione