

APPROVATO


26 MAR 1981

CONTROLLATO




Approvato dal Servizio alle Edilizie
del 26 MAR 1981
N. 93
F. M. M.


COMANDO PROVINCIALE VIGILI DEL FUOCO
VISTO, SI ESPRIME PARERE FAVOREV. PER PRO-
GETTO A lavori ultimati la Ditta esecutrice a 24.3.81
sotto vi-
sua di controllo al fine di ottenere il Certificato di Collaudo -
CERTIFICATO DI PROVVISORIA INCARICATA
Mancato N. 24.3.81
N. di prot. 355
PRATICA N. 5639

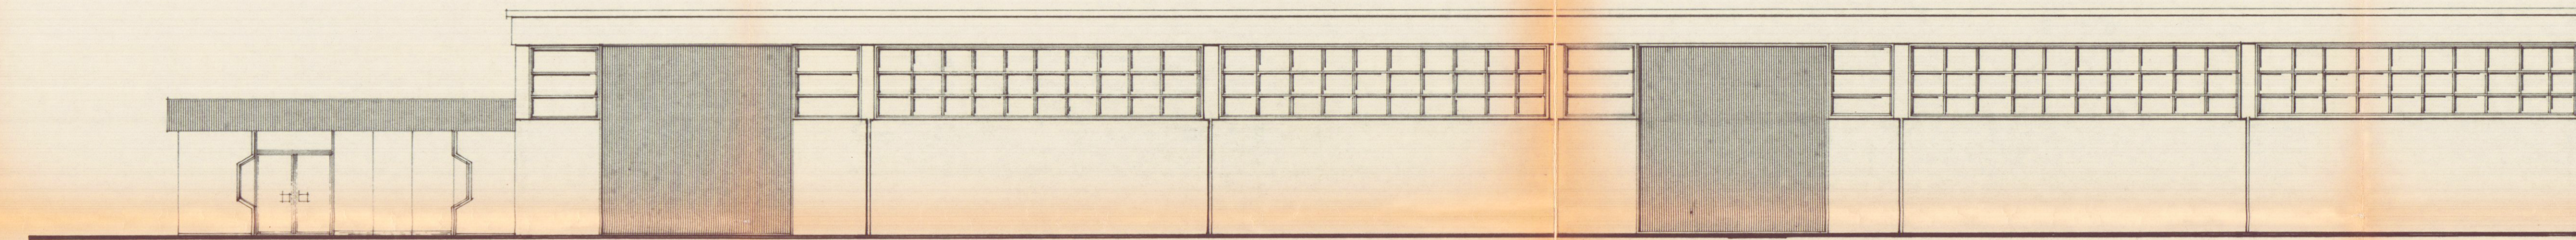


PROSPETTO EST

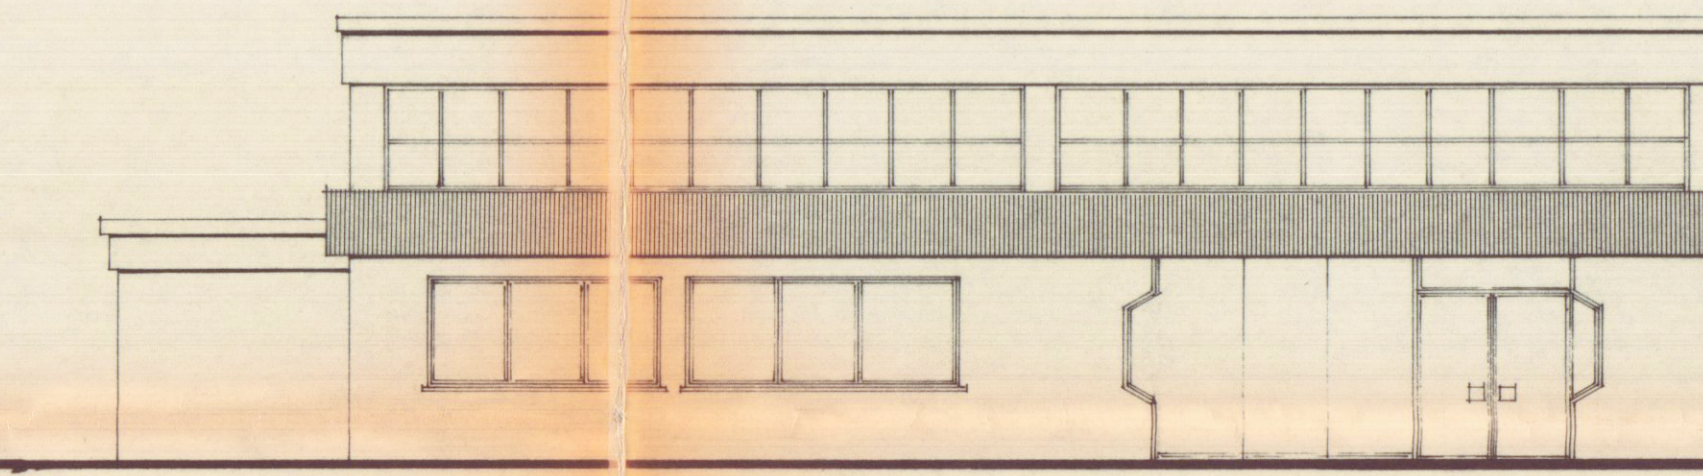


PROSPETTO SUD

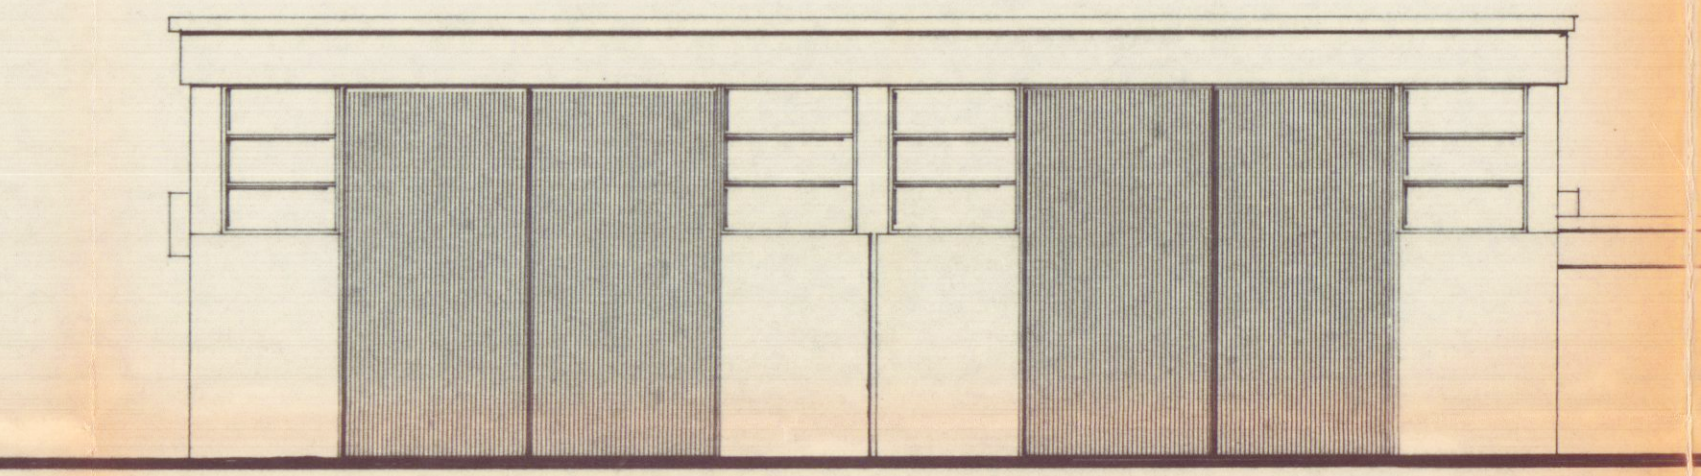


PROSPETTO NORD

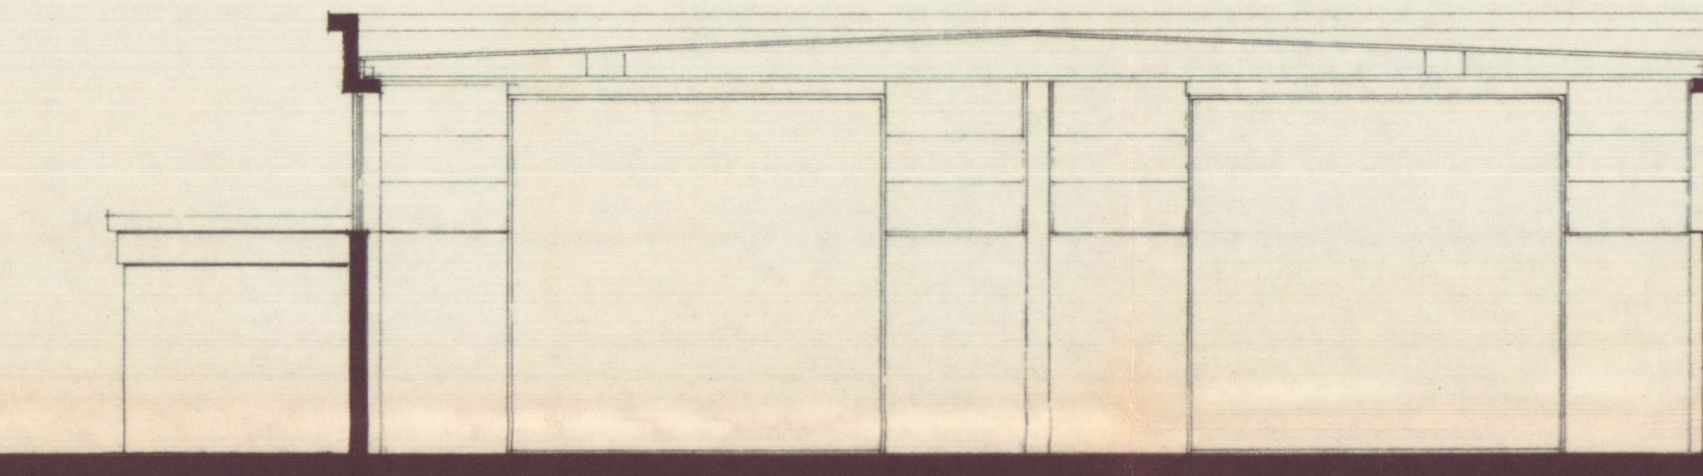

SEZIONE B-B'

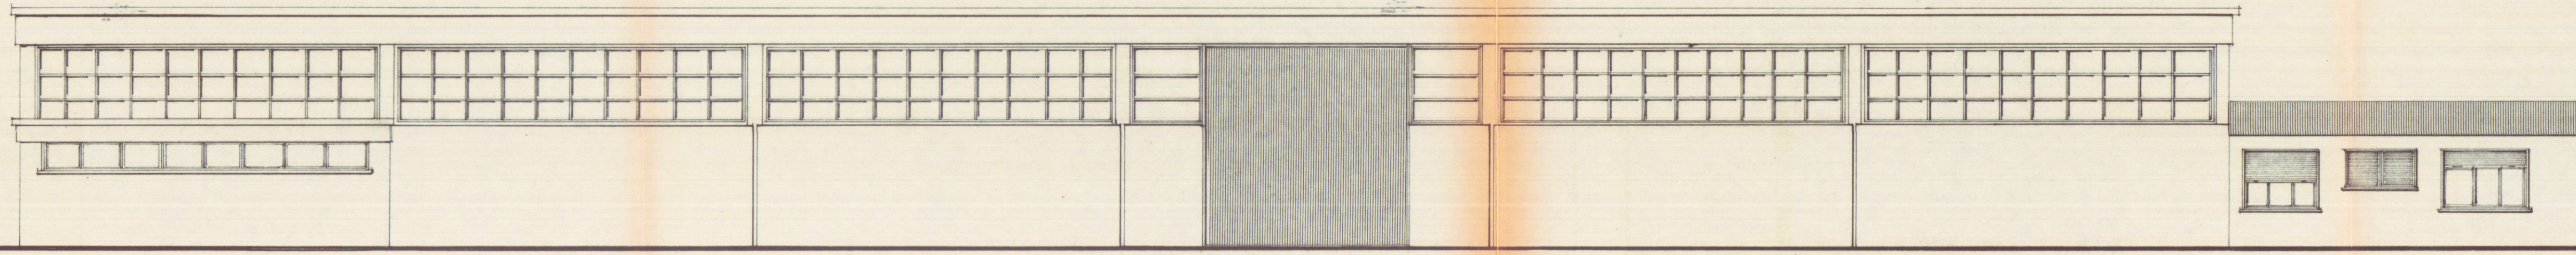

PROSPETTO OVEST

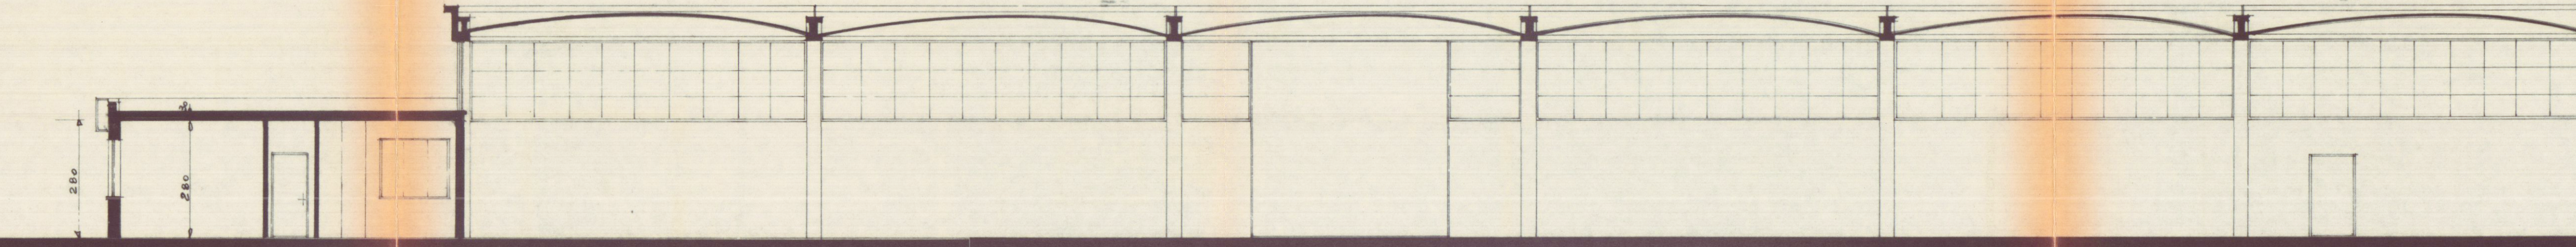

SEZIONE A-A'

COMMITTENTE	scala	data	prot.
Autocarrozzeria DEL CHIARO	1:100	24 MAR 80	
LAVORO	Tavola	T.V. n°	
Edificio industriale	PROSPETTI	3	
AUTOCARROZZERIA	SEZIONI		
Centro Soccorso	Committente		