


STUDIO TECNICO Geom. Andrea Nicolai Via Venezia n.17, 54033 Carrara (MS) Tel. 0585/70332, email: geometra@nicolai.it		Allegato a DIA in sanatoria del..... (n...../2006)		DATI CATASTALI: Fg. 101 Mapp. 774	
LAVORO : MODIFICHE INTERNE					
Tav. tot. n.3		COMMITTENTE : CENSOPLANO GIUSEPPE REGIS STEFANIA		DATA SCALA 1:100	
OGGETTO : PIANTE - SEZIONE				Elaborati: STATO DI RAFFRONTO	

Estratto di mappa Scala 1:1000



PIANO TERRA

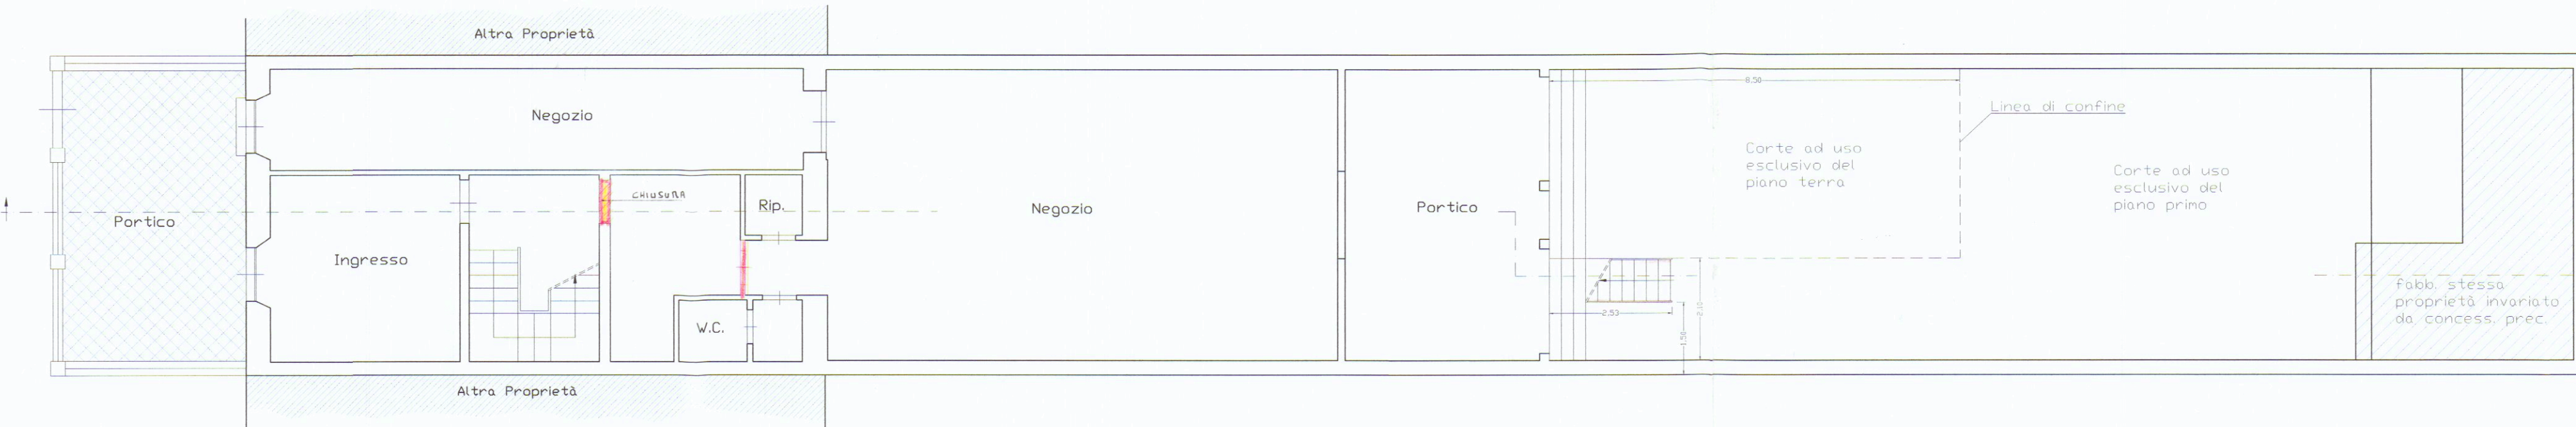

PIANO PRIMO



PIANO SECONDO



SEZIONE A-A

