





Consorzio CO.SV.A.P. - CONFARTIGIANATO	
Area ex Fibronit Nazzano - Carrara	
Progetto di edificio artigianale - industriale	Riutilizzo di area industriale dismessa
Opere di urbanizzazione Fognatura bianca	
proprietario	impresso
avviso n. 1	
opera	Agosto 2004
ritagliamento	1500

Primo Progetto

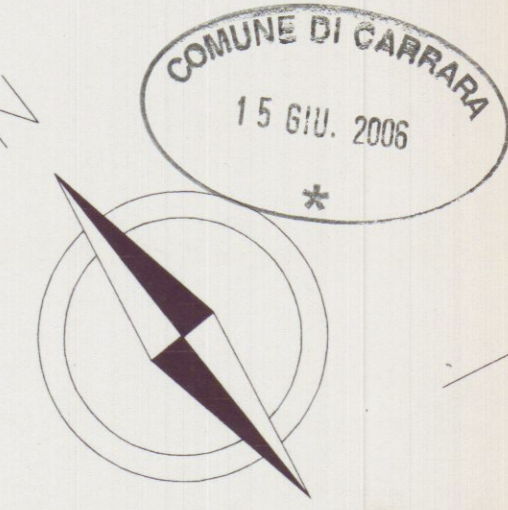

Opere di Urbanizzazione

- Caditoie
- Griglie
- Pozzetti di ispezione
- Linea fognatura bianca

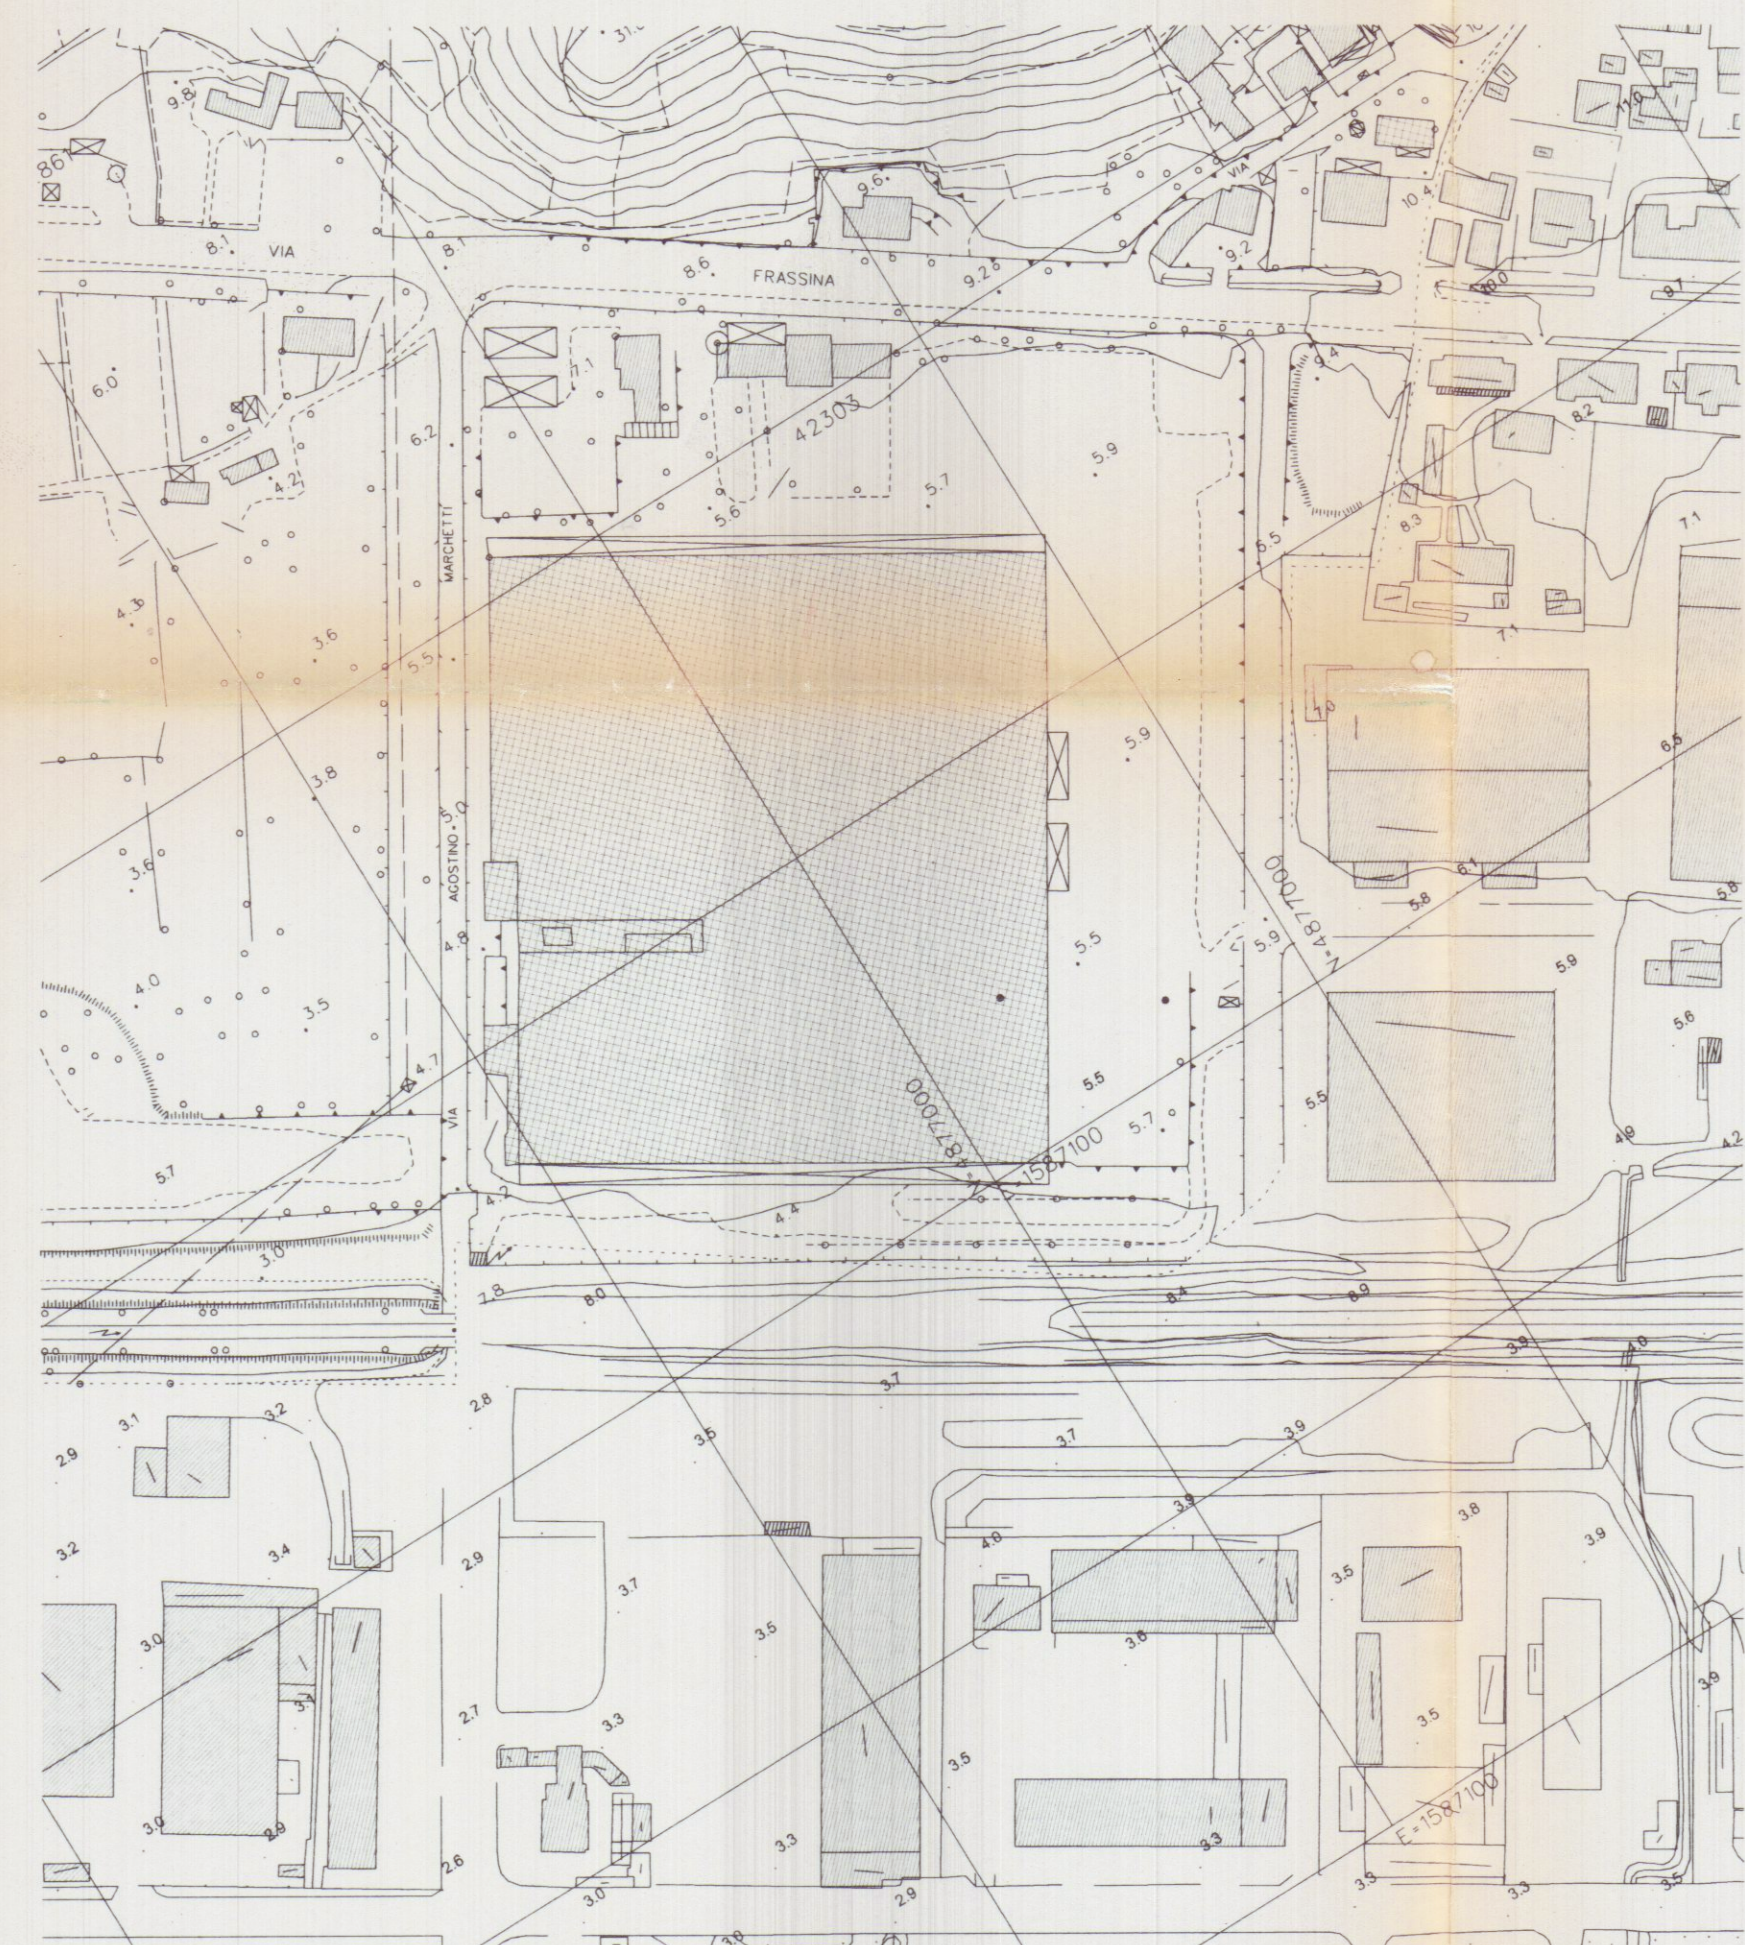

- Svincolo di progetto della Provincia
- Allargamento Via Marchetti
- Viabilità interna
- Edifici esistenti
- Edifici di progetto
- Aree private interne ai lotti

