
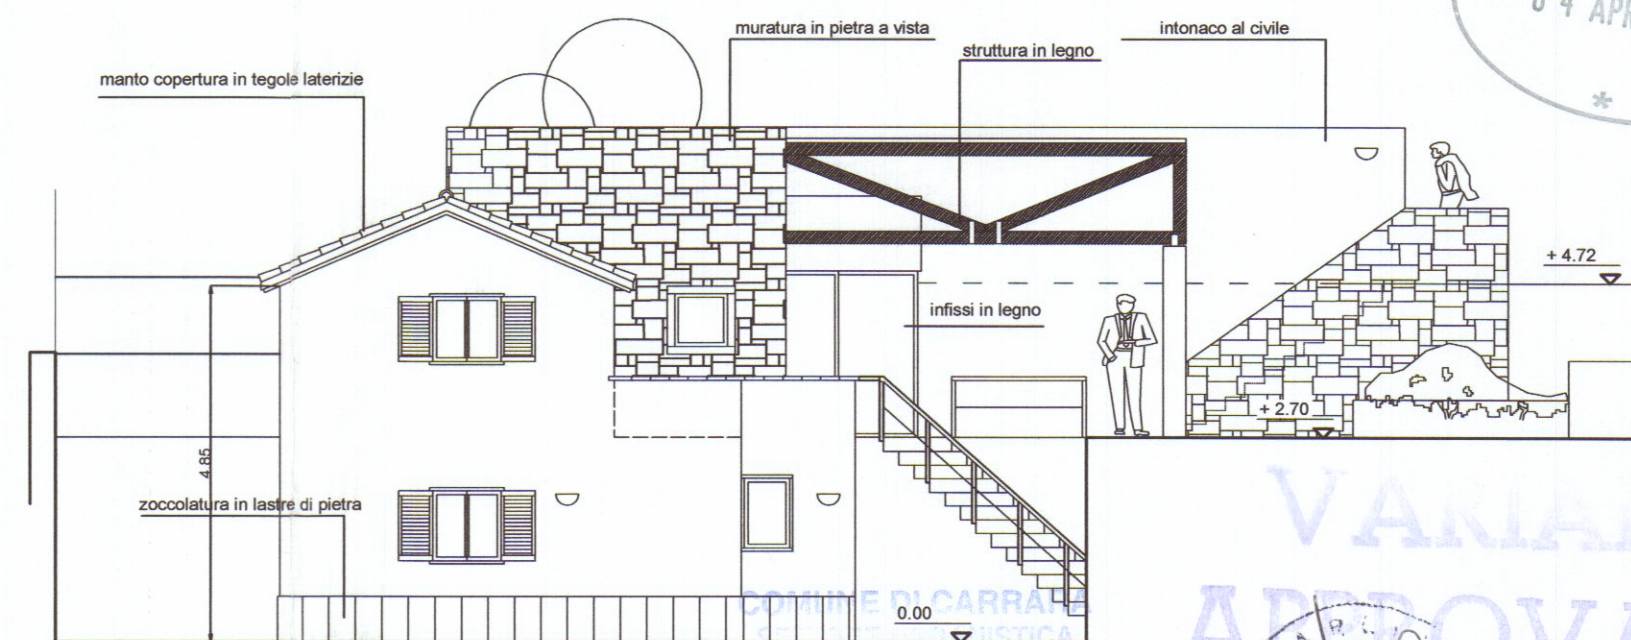
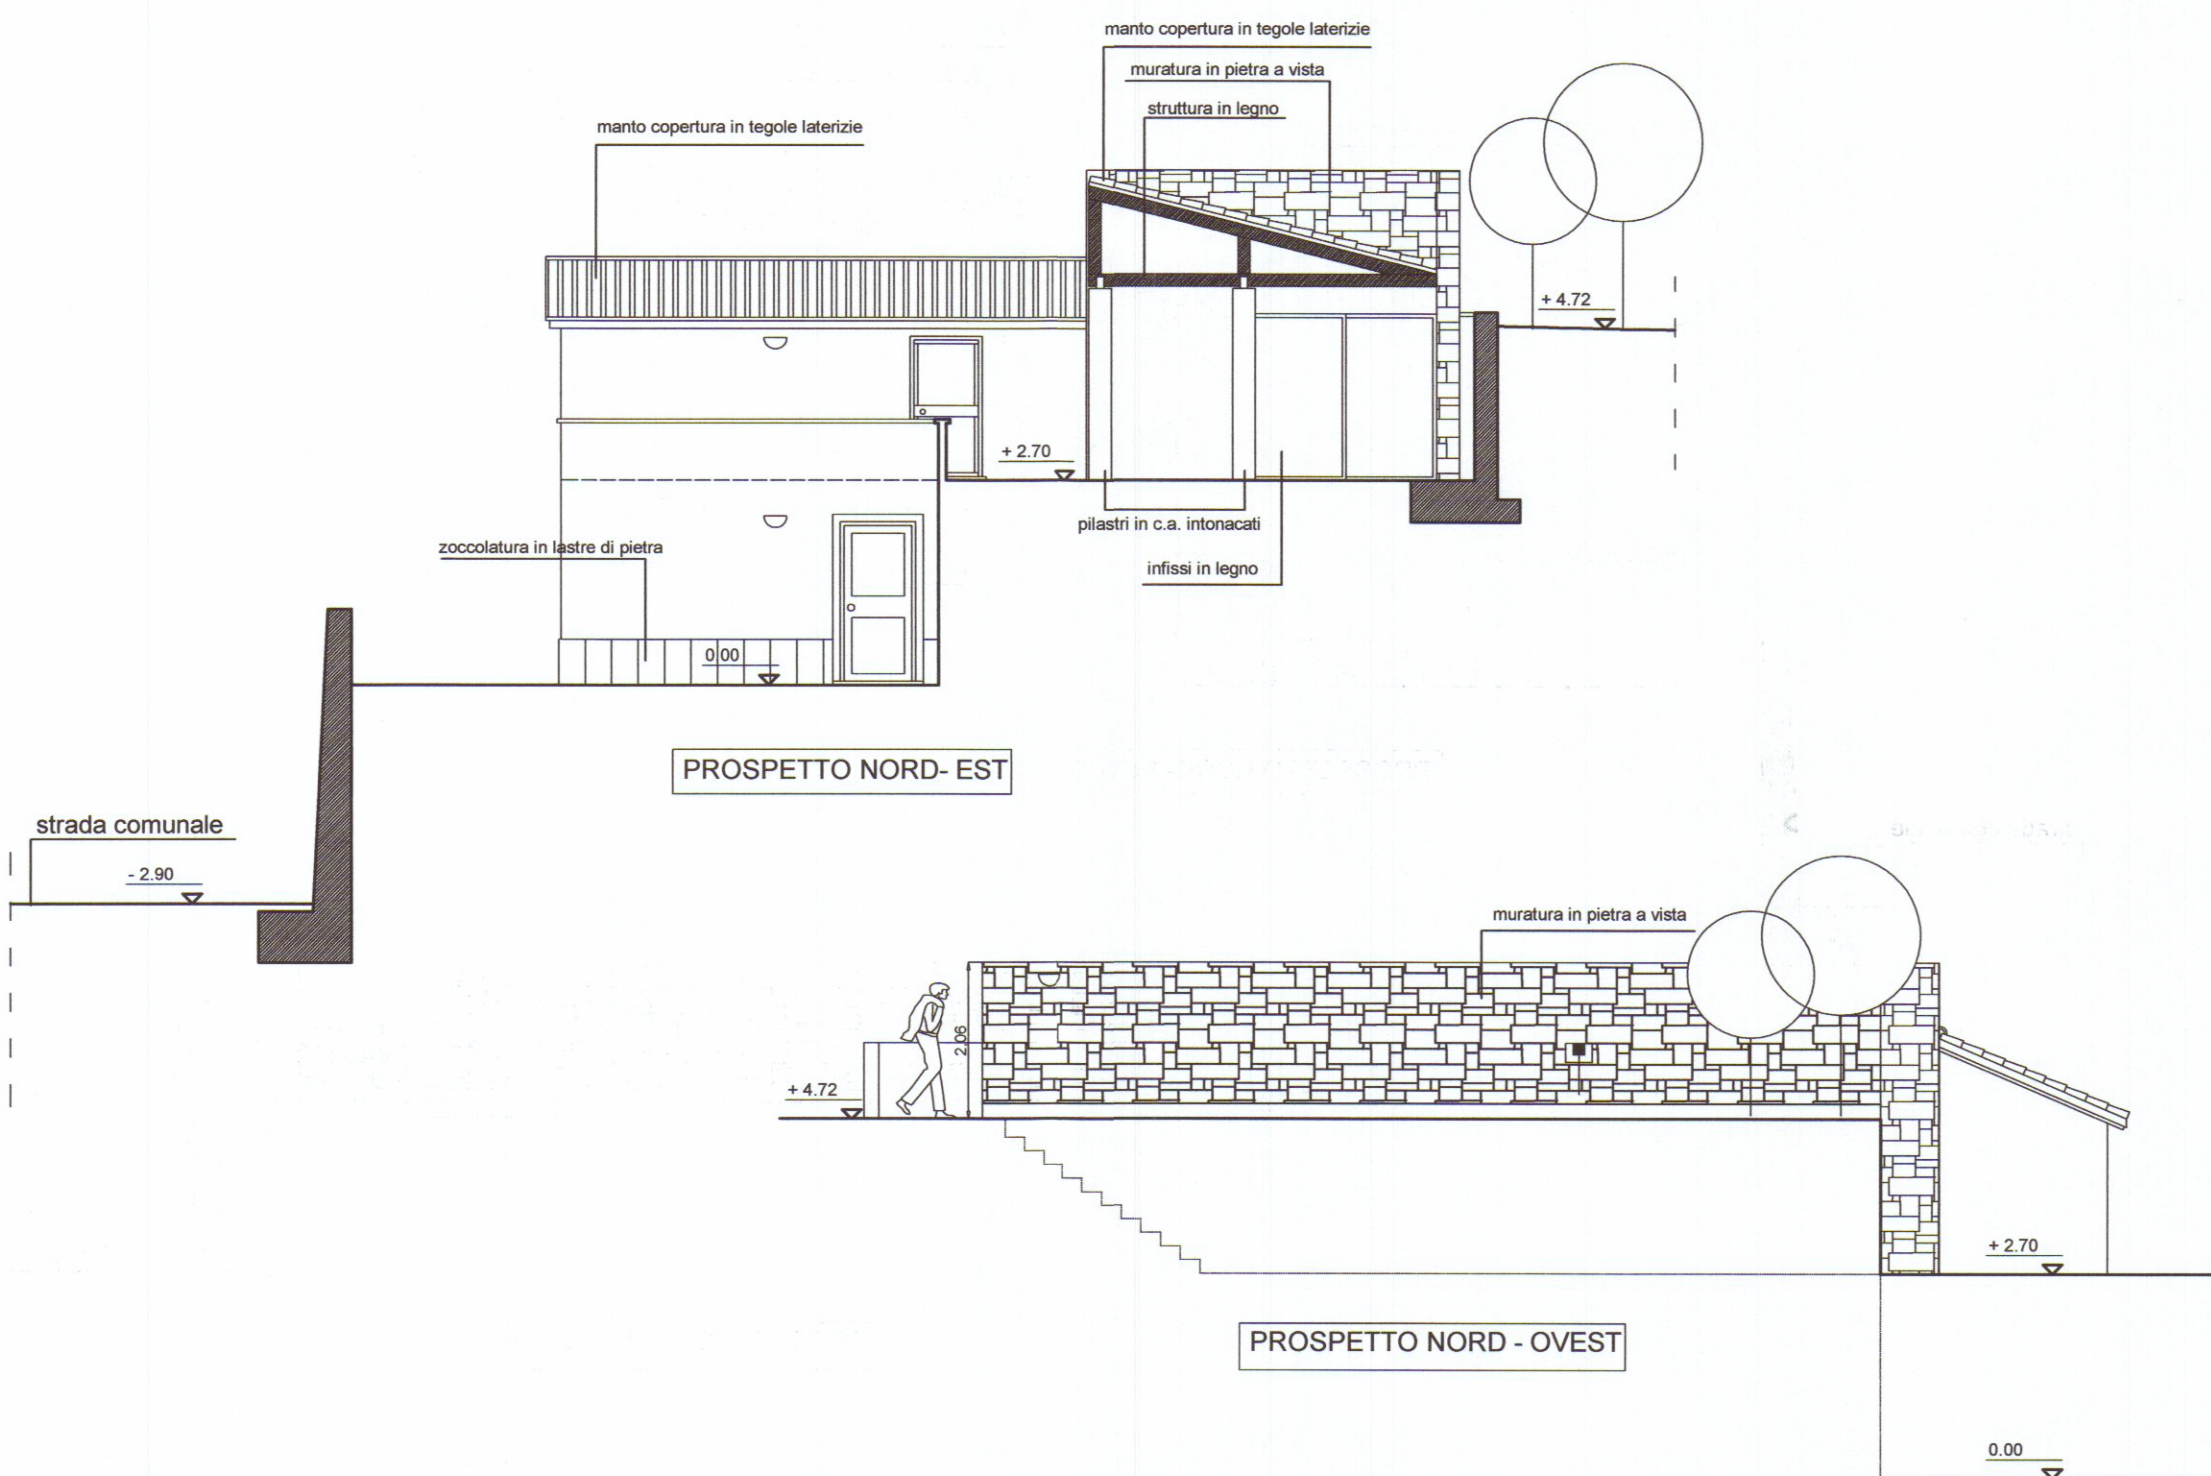
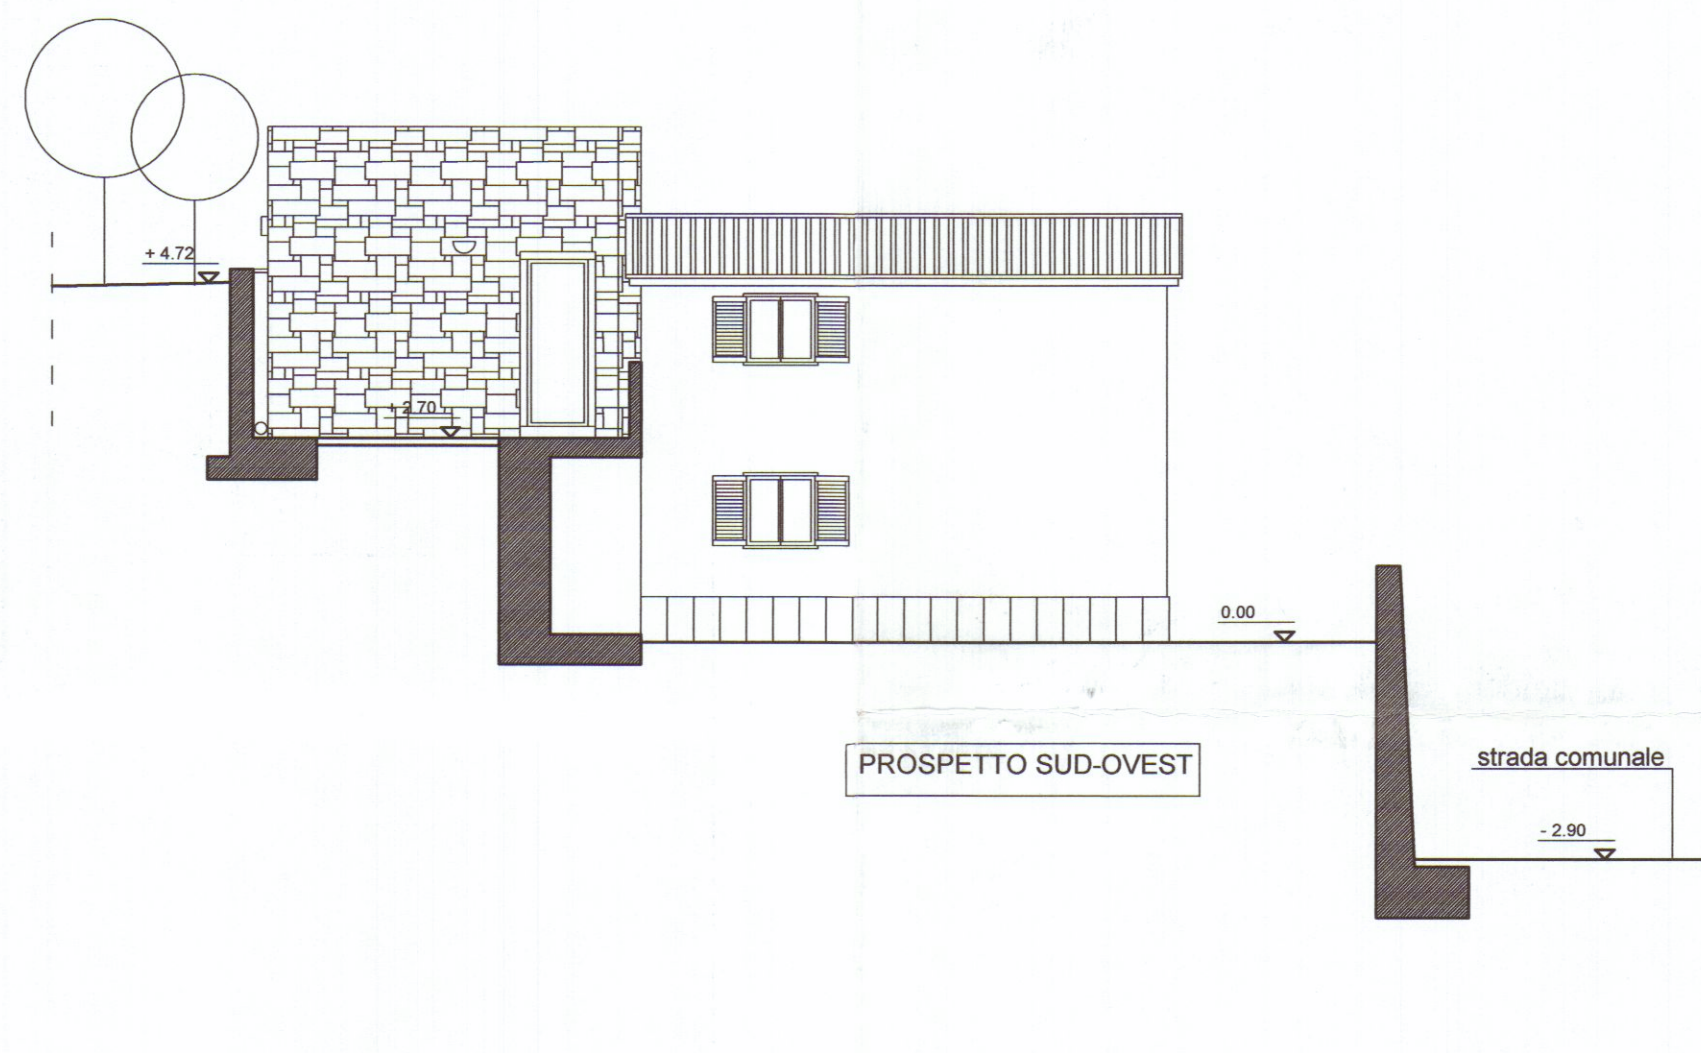


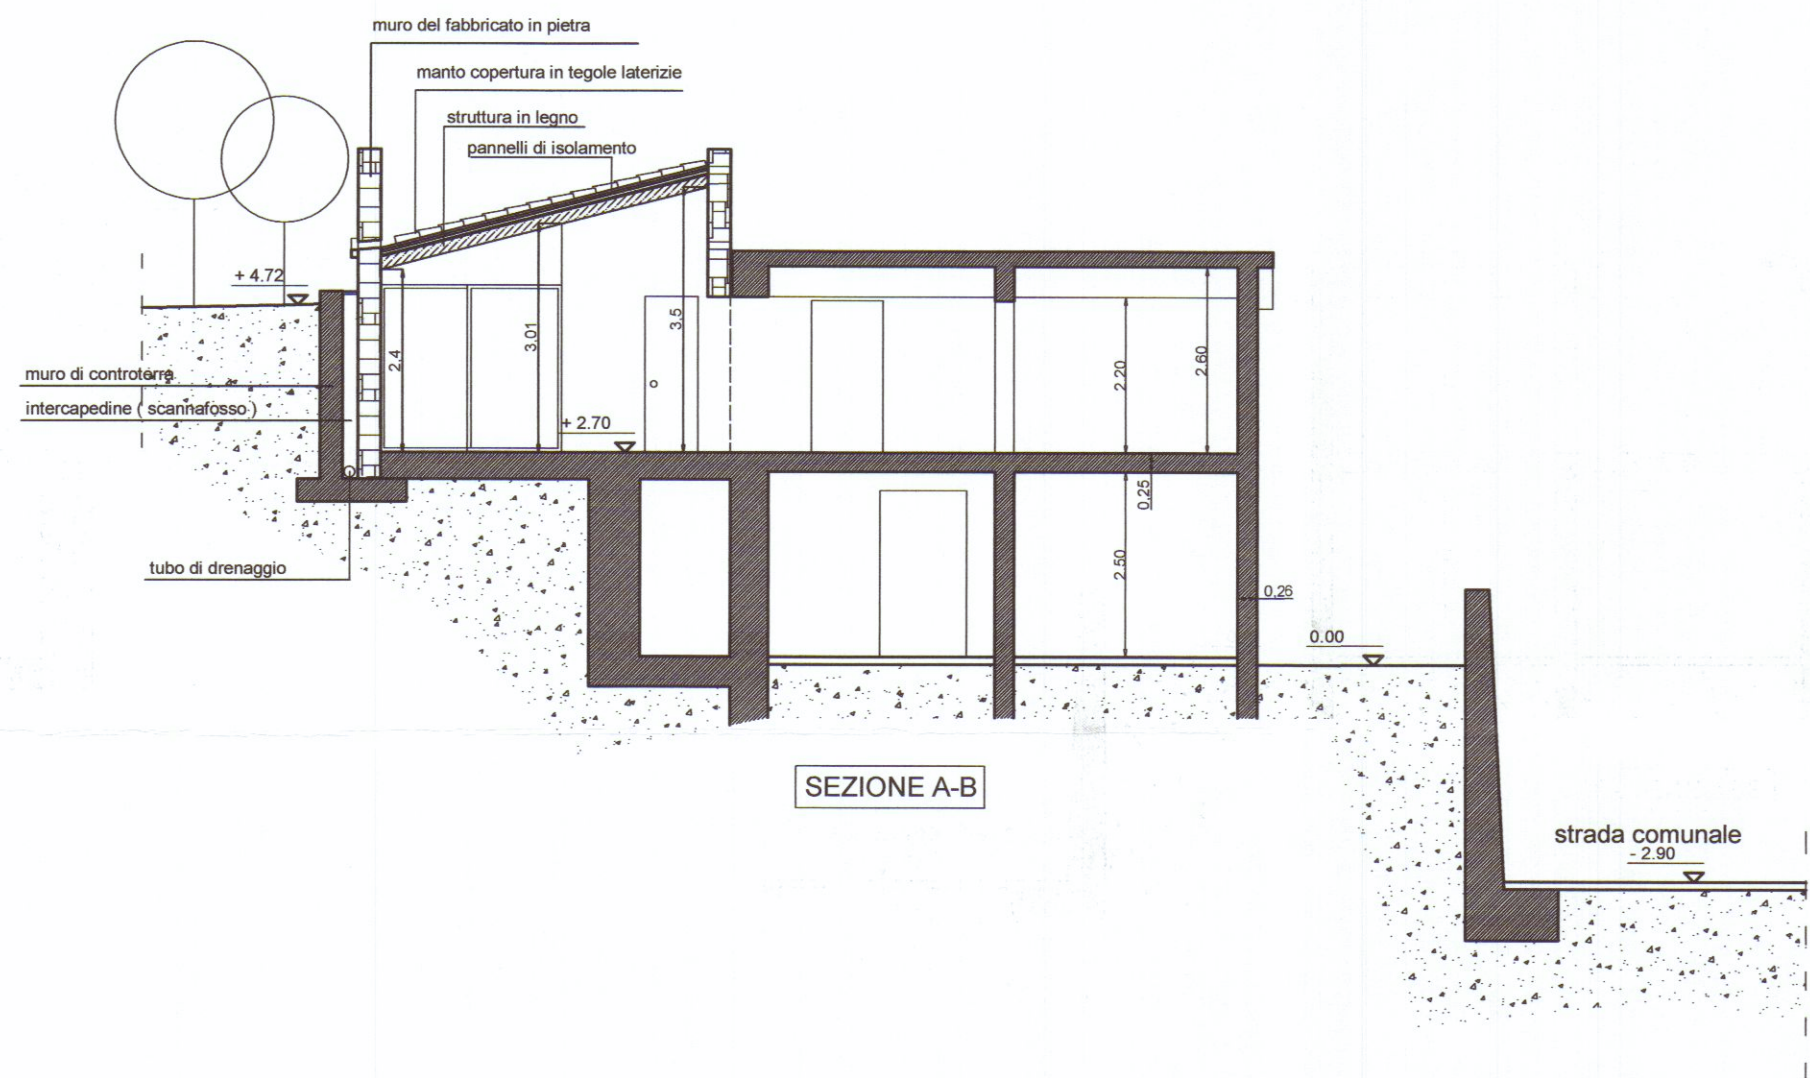

COMUNE DI CARRARA  
04 APR. 2006  
\*

VARIANTE  
APPROVATO

VARIANTE N. 95/05  
del 23/06/05  
Il Responsabile del Procedimento  
(Marchi) *Marchi*

|                    |   |
|--------------------|---|
|                    | <b>g.t.b. associati</b> Tonarelli e Bergamini geometri<br>V.le da Verrazzano 11/bis - Carrara (ms)      tel. 0585-785265 |
| TAVOLA<br><b>2</b> | COMUNE DI CARRARA<br>OGGETTO PROGETTO DI VARIANTE ALL' AMPLIAMENTO DI FABBRICATO<br>ADIBITO A CIVILE ABITAZIONE          |
| SCALA<br>1:100     | STATO DI PROGETTO APPROVATO CONCESSIONE N. 95/05                                                                         |
| DATA<br>01/2005    | DESCRIZIONE PROSPETTI E SEZIONI<br>COMMITTENTE Sig.ri MAZZANTI Patrizio e BELLEI Meris                                   |