

16 OTT. 1980

PROG. DI SOPRAELEVAZIONE PROP.



SIG. PIANINI MAURO e FILIPPO

SCALA 1:100


TAV. 2 PROSPETTI e SEZ.

VARIANTE
SOSPESO


Verba Novi
disegni

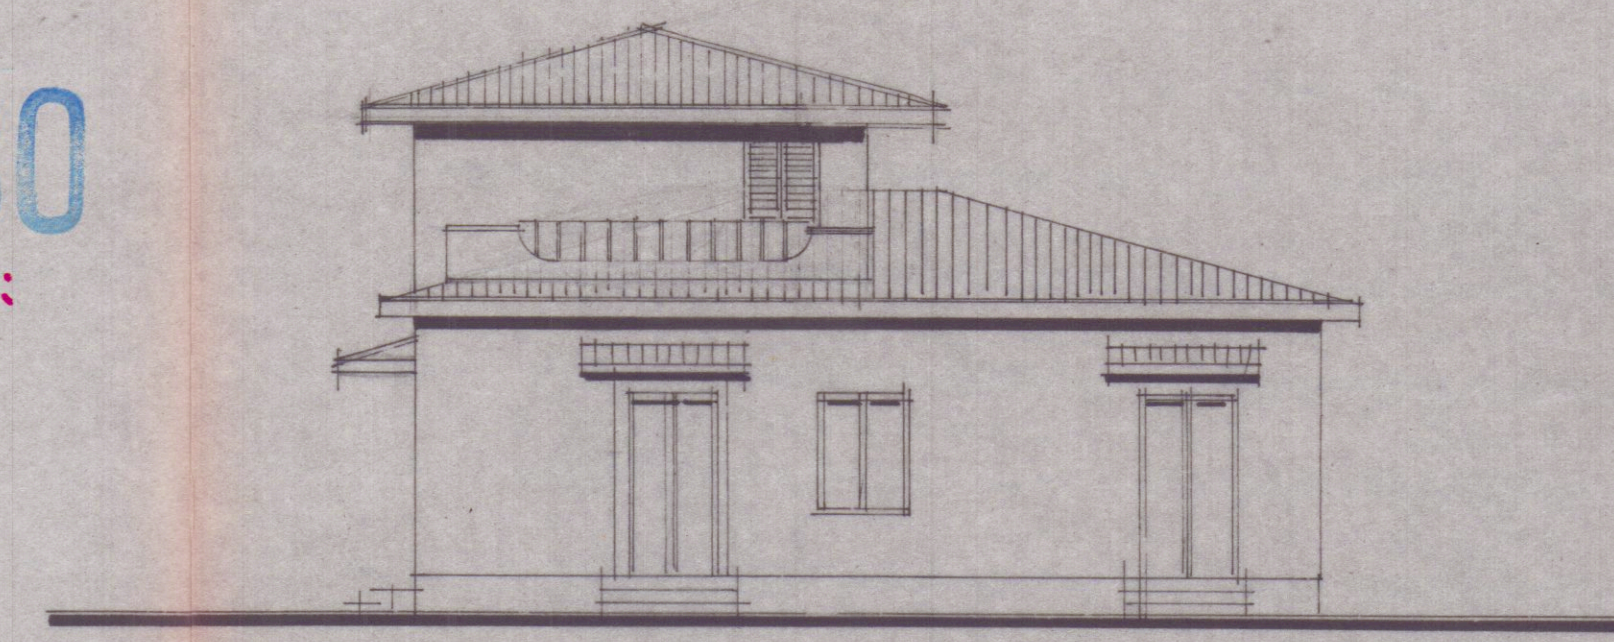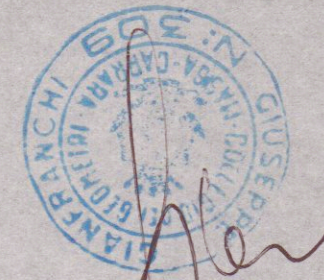


PROSPETTO NORD

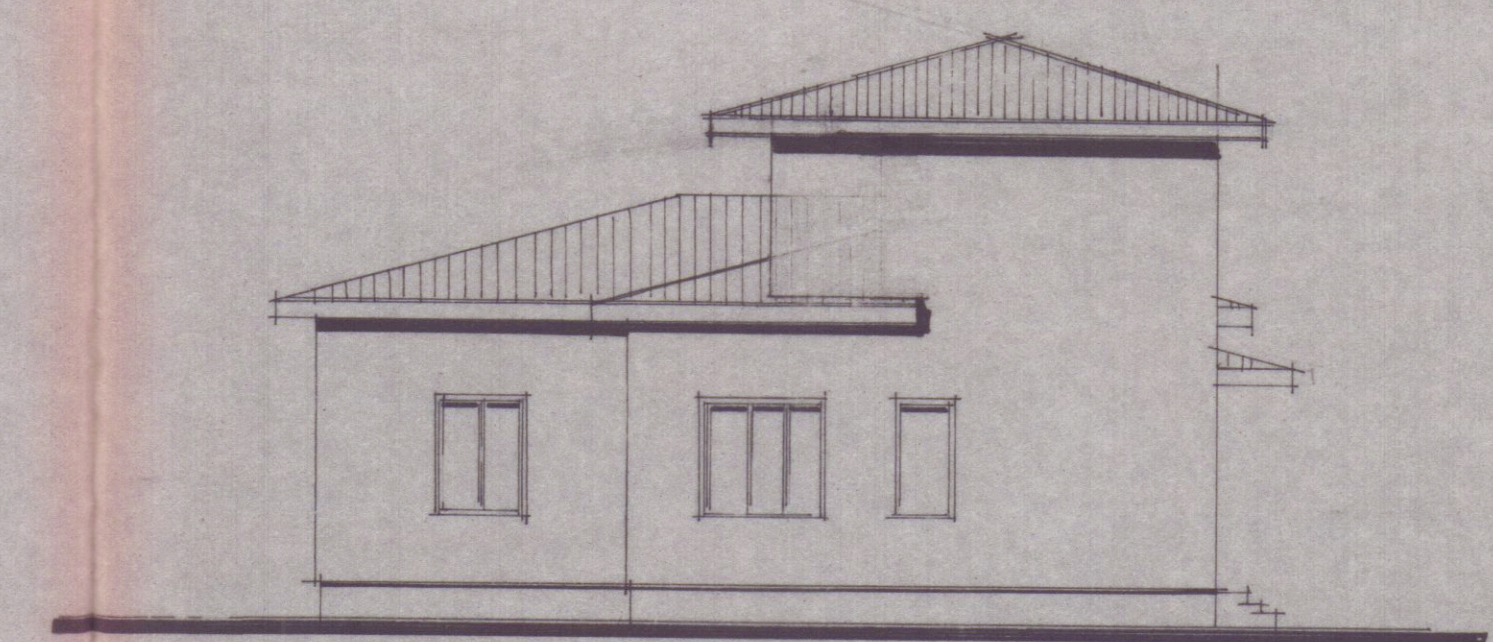


PROSPETTO SUD

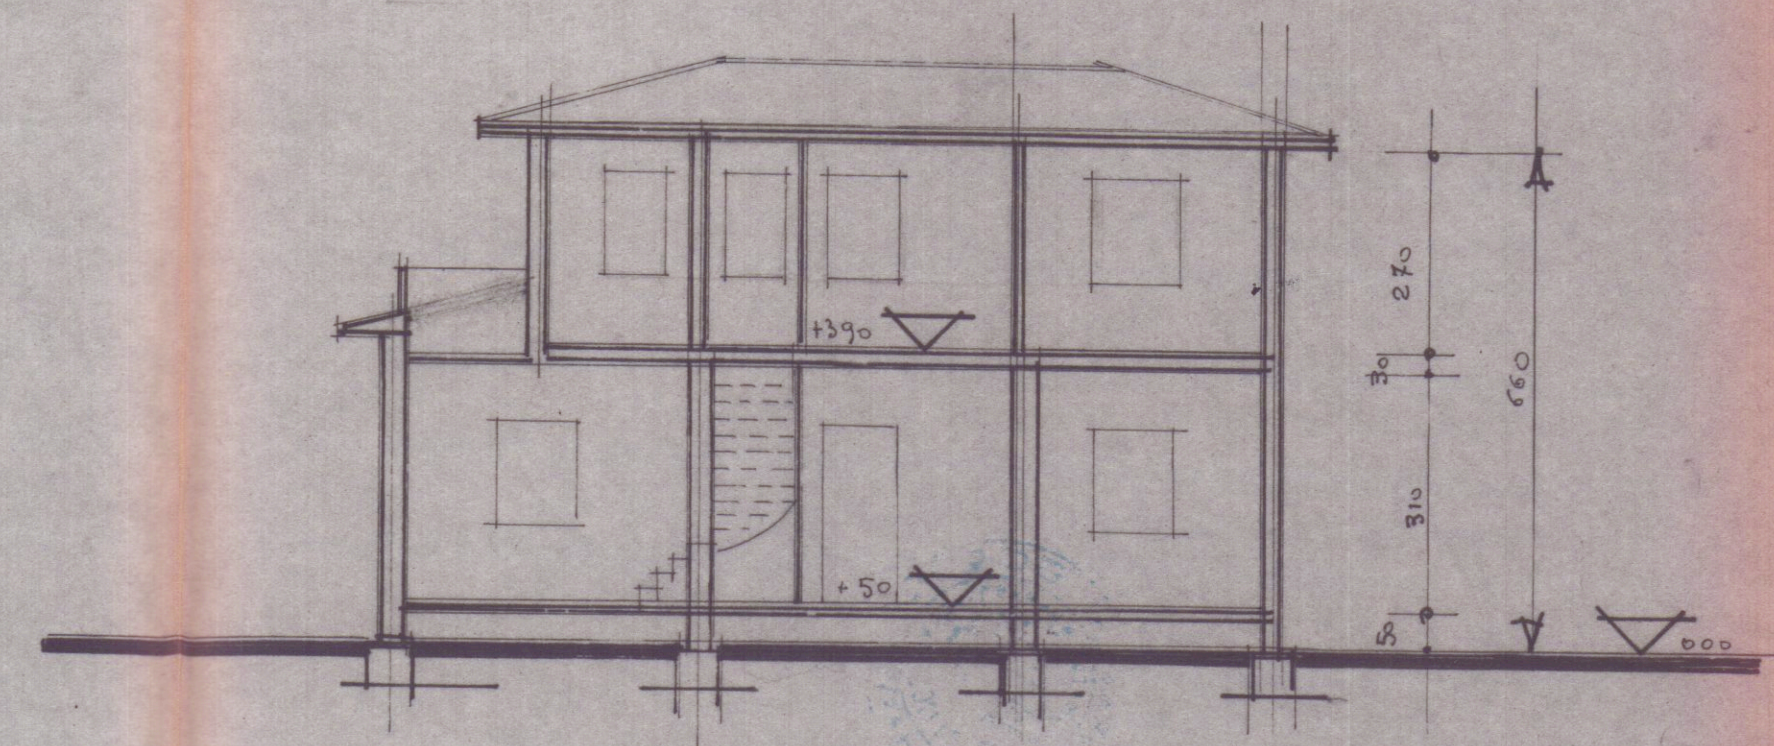


SEZ. LONG.

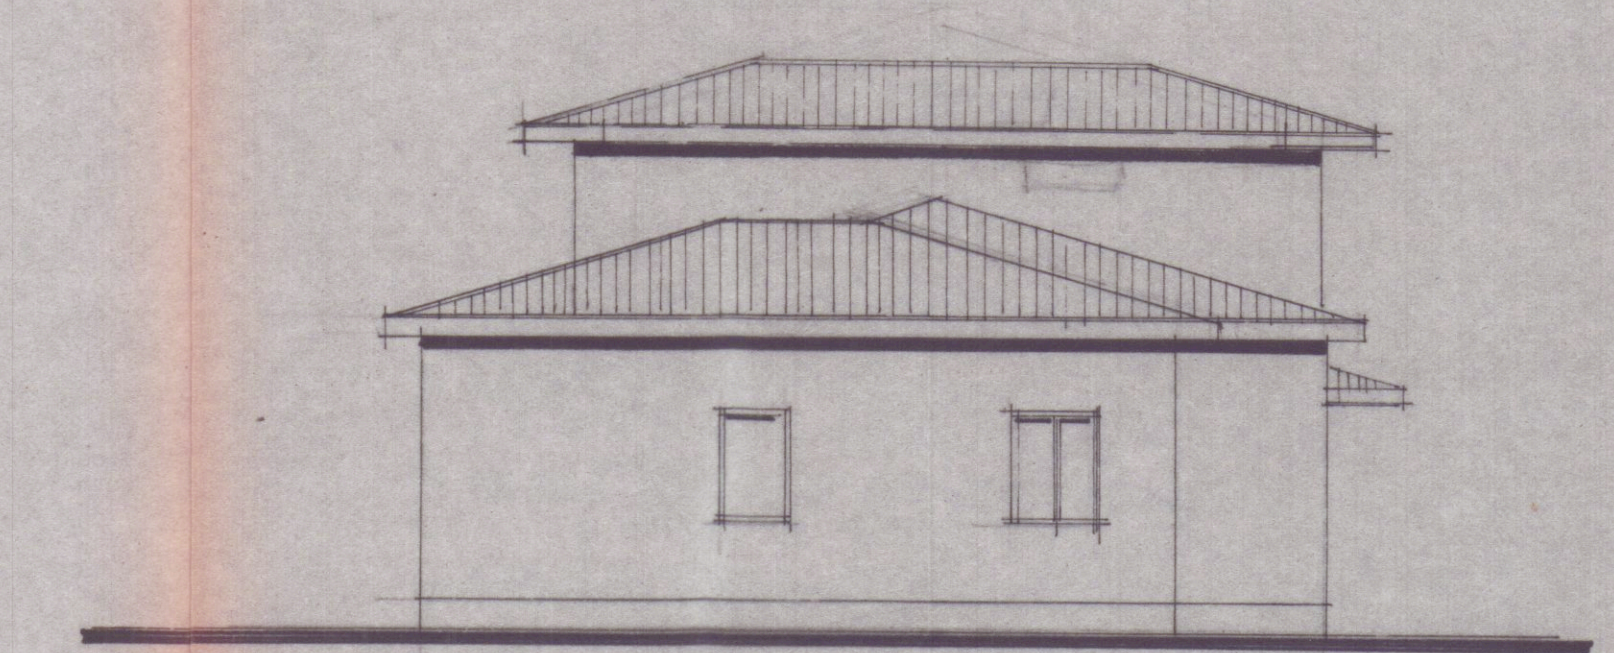

PROSPETTO EST

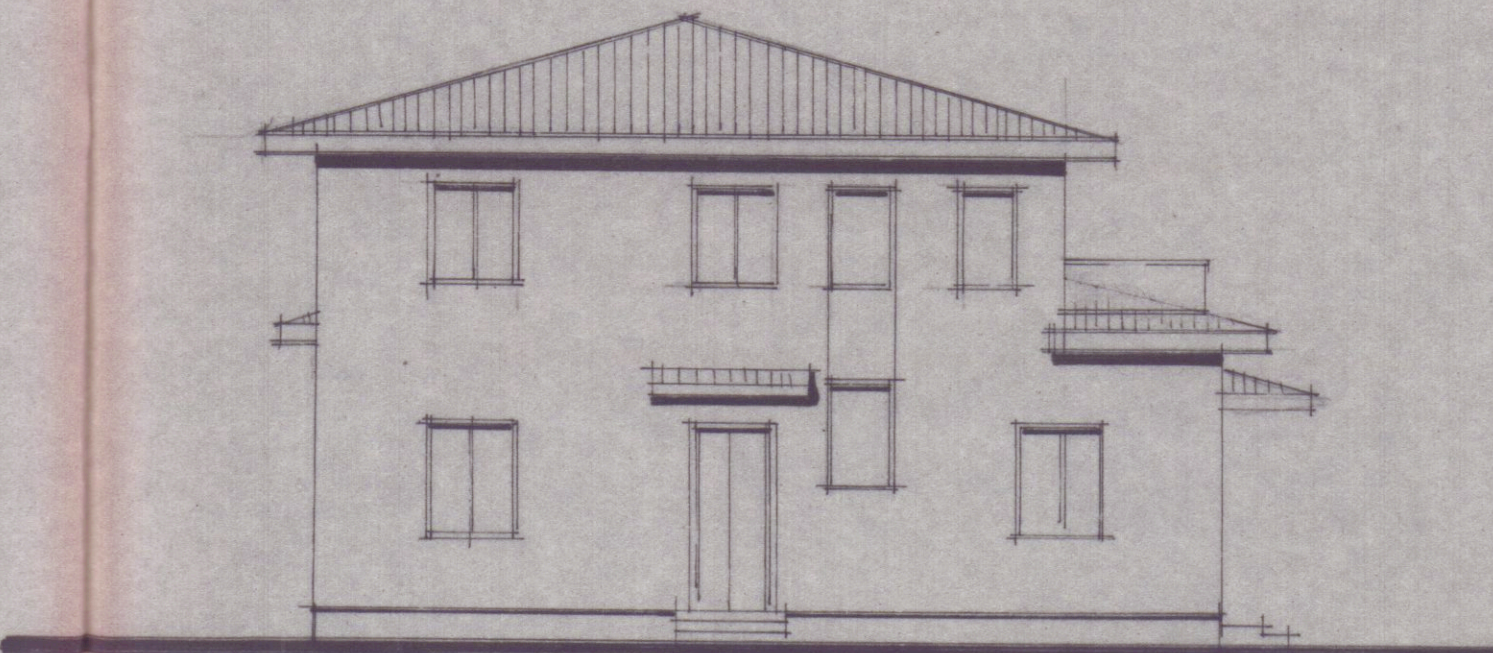

PROSPETTO OVEST

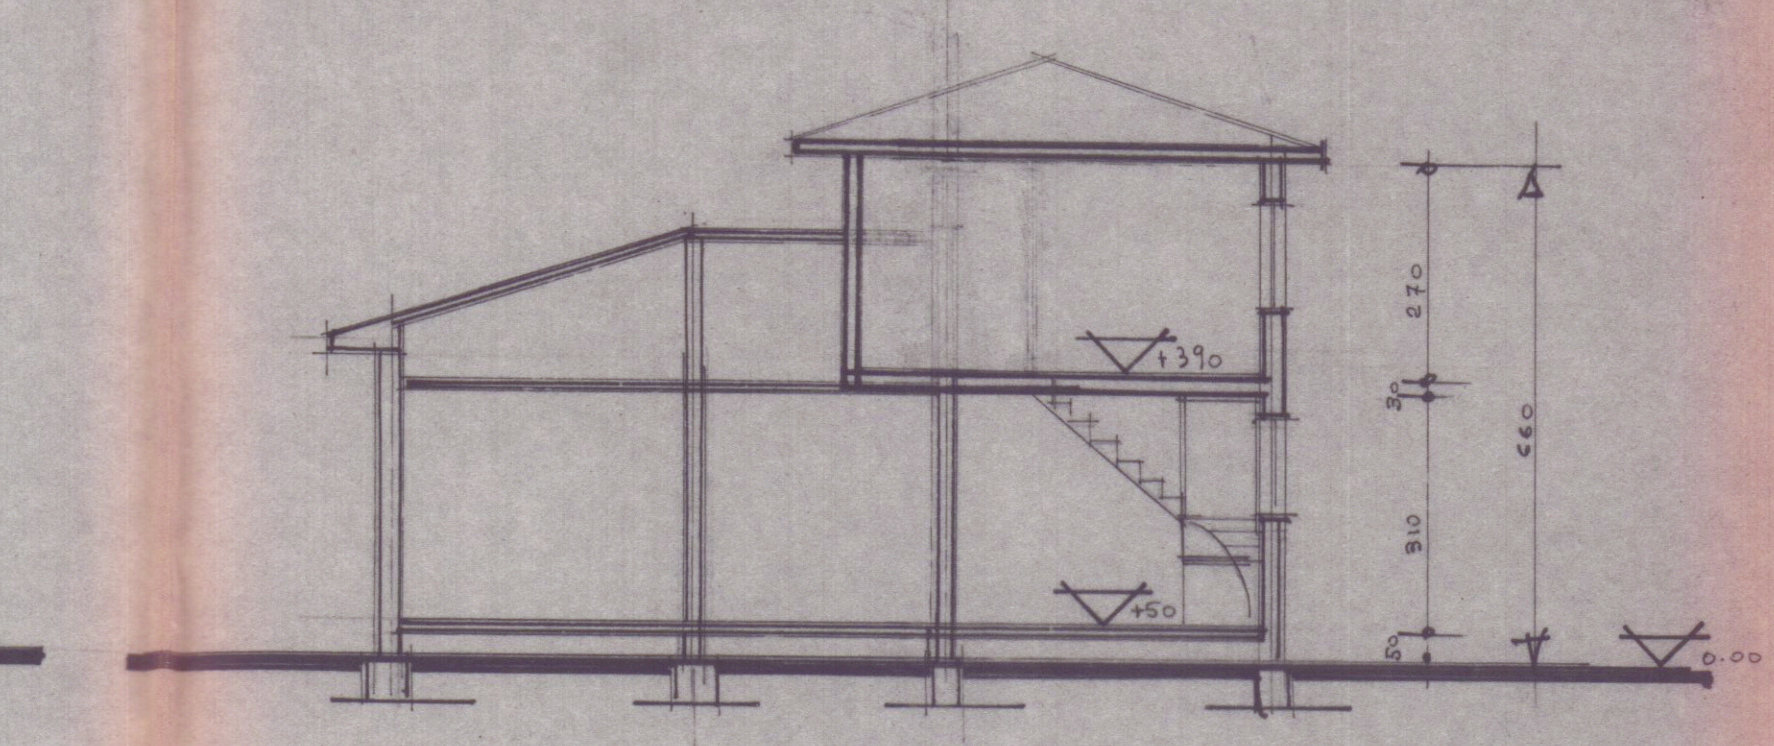

SEZ. TRASV.


Bans
visita
V. 9/8/82

REGIONE TOSCANA
UFFICIO DEL GENIO CIVILE
54100 MASSA CARRARA - Via Democrazia, 17 Massa - Tel. (0585) 43791

PROT. N. 3514
ALLEGATI

DATA 6 AGO 1982
RISPOSTA AL FOGLIO DEL

OGGETTO: Norme transitorie per le zone sismiche Art. 30

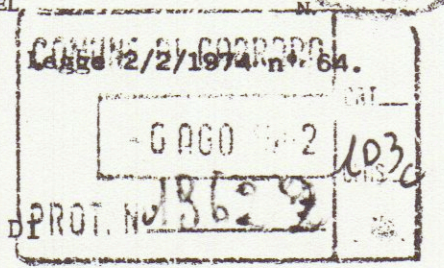

AL COMUNE DI
CARRARA

Si è avuto modo di rilevare durante gli accertamenti eseguiti da questo Ufficio che molti fabbricati, per i quali è pervenuta denuncia ai sensi dell'articolo 30 della Legge in oggetto, risultano ultimati nelle strutture portanti in data anteriore alla entrata in vigore della Legge di classificazione.


Pur rilevando che l'opera sotto l'aspetto urbanistico non può considerarsi completamente ultimata, lo risulta invece ai fini sismici.

Ciò stante questo Ufficio non ha l'obbligo di certificare che l'opera denunciata è in corso di costruzione, per cui si limiterà ad una semplice segnalazione indicante l'avvenuta ultimazione delle strutture portanti.

Con l'occasione si fa presente che anche lavori di manutenzione e modifiche che non interessano le strutture portanti non possono essere oggetto di certificazione da parte di questo Ufficio (spostamento di tramezzi, rifacimento manto di copertura, aperture di porte su tramezzi non portanti ecc.).

IL COORDINATORE

(Ing. Fontani)

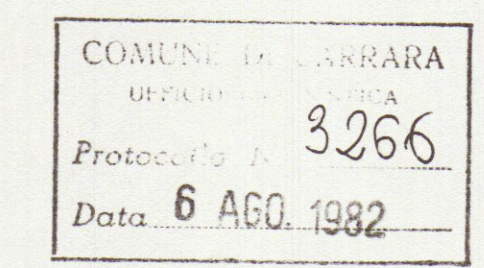

6 AGO 1982