


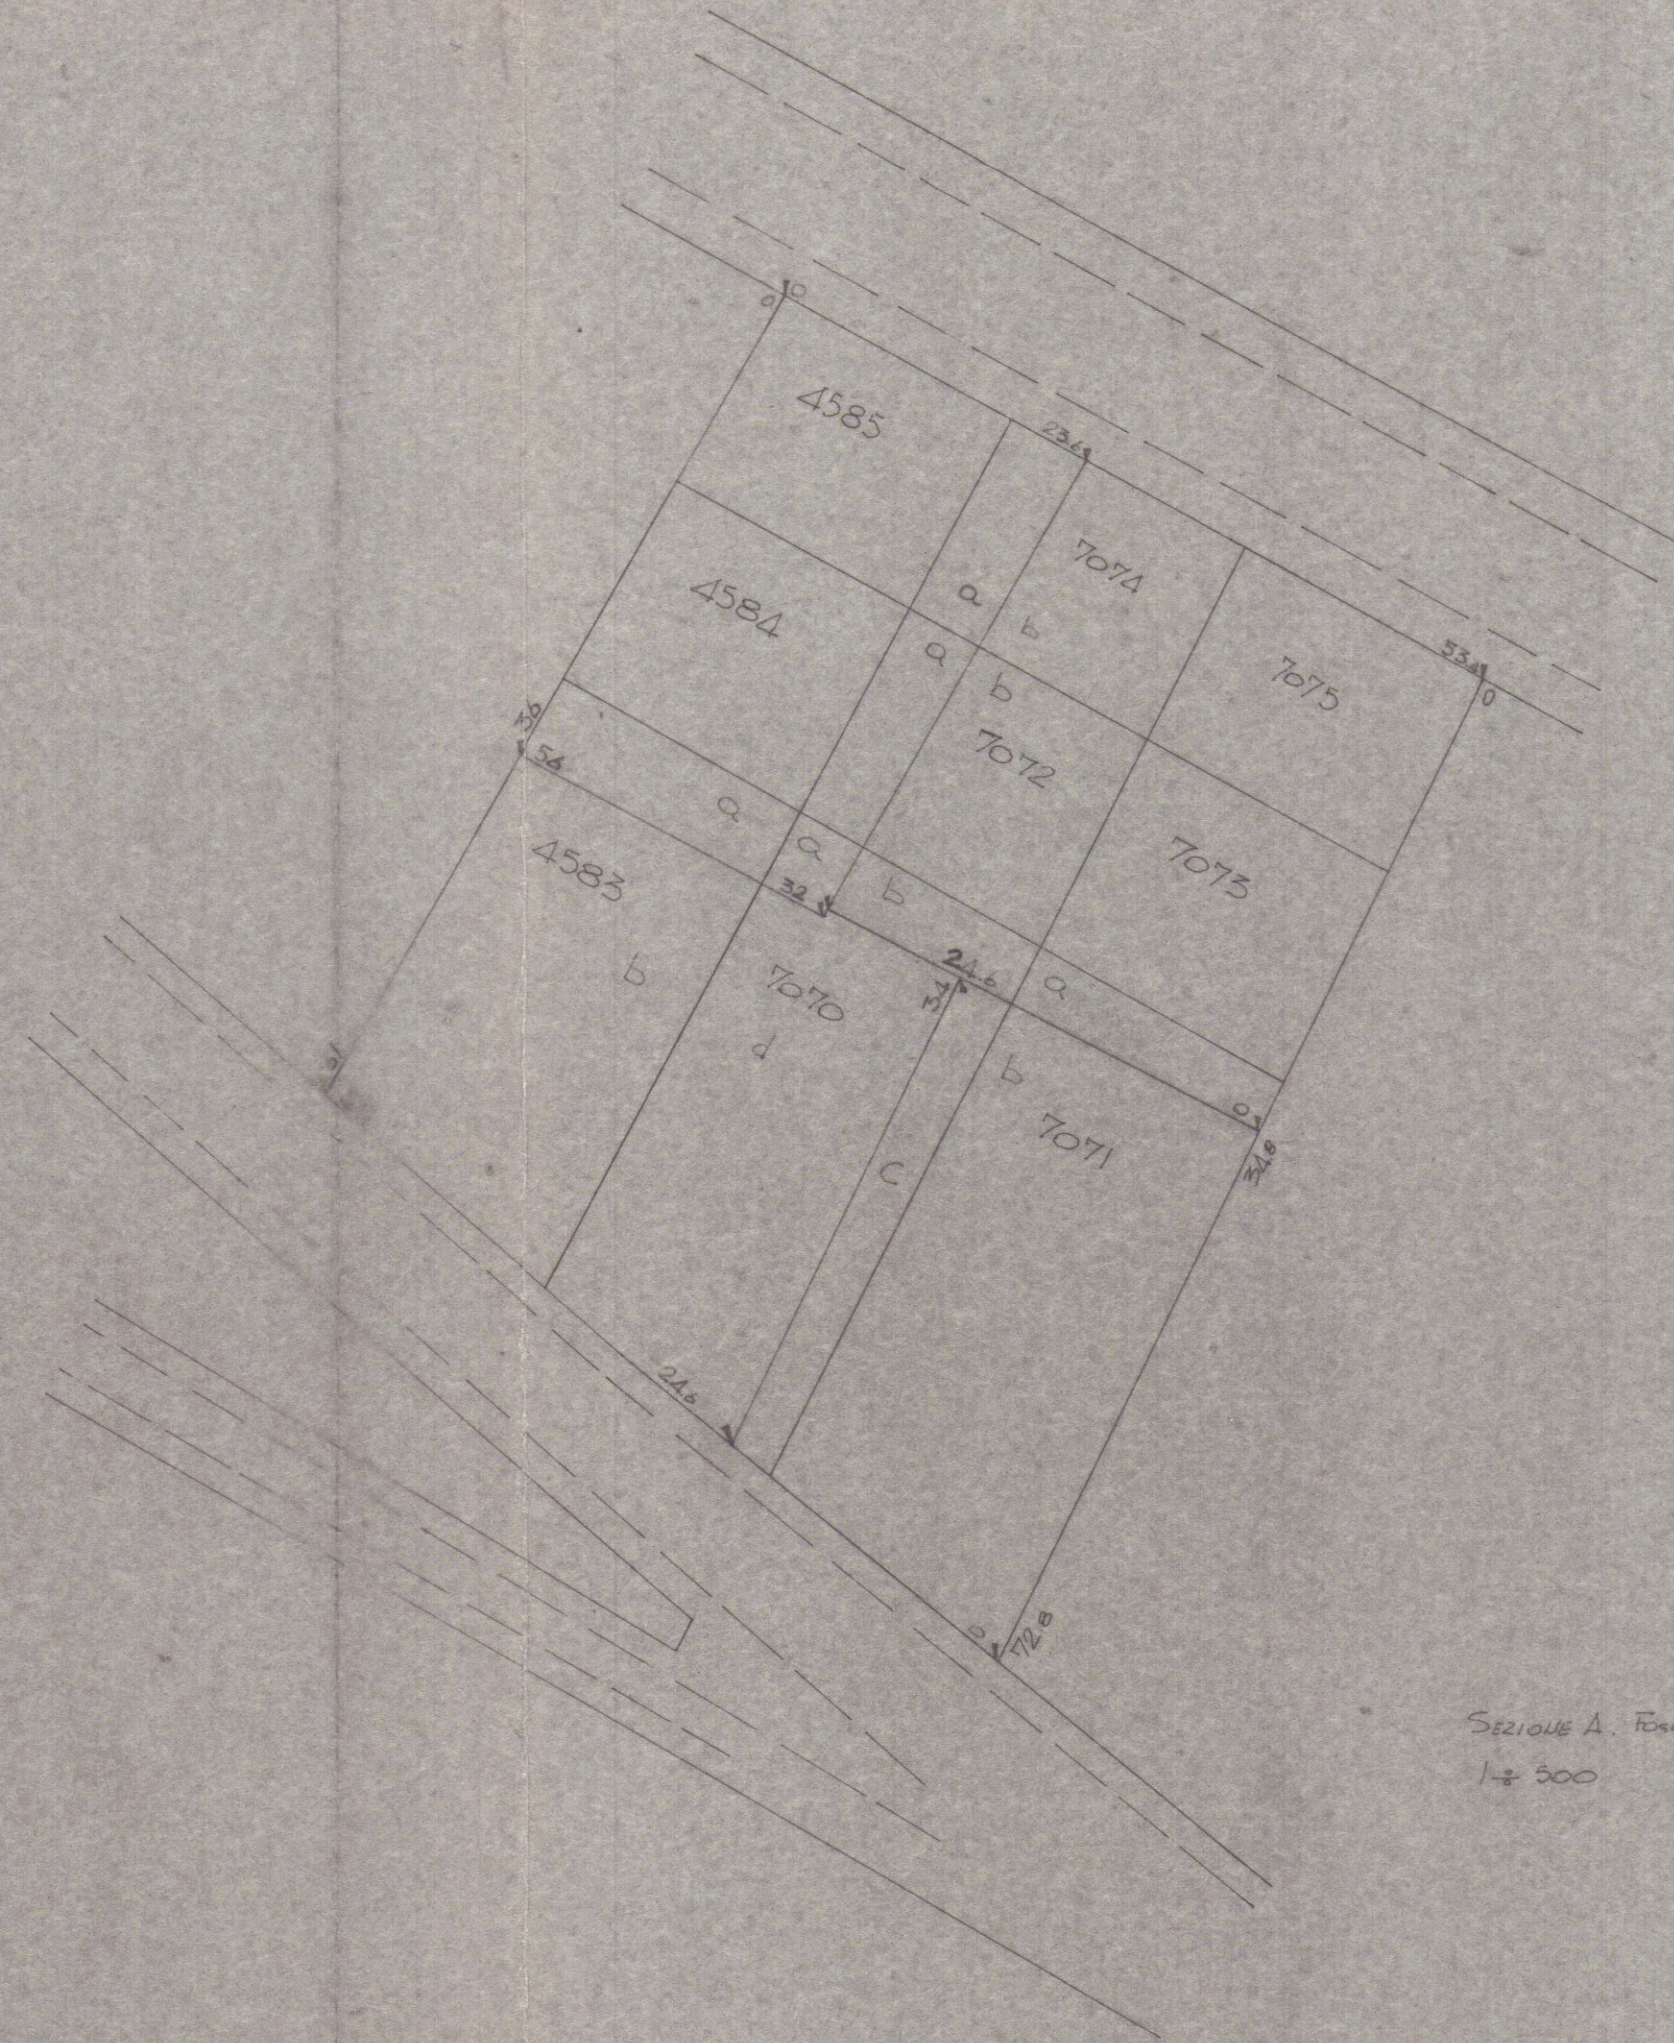


Mod. n. 51 (Catasto terreni) Istr. XIV MODULARIO F. Cat. S.T. 1° N° dell'estratto 20 N° del tipo 2

UFFICIO TECNICO ERARIALE di **MASSA-CARRARA**
Comune di **CARRARA** Sez. Cens. **A** Allegato a nota di volture N° dell'anno

Estratto di mappa che si rilascia esclusivamente a scopo di frazionamento a termini dell'articolo 57 del Testo Unico delle leggi sul Nuovo Catasto Terreni, modificato dall'art. 1 della legge 17 agosto 1941, n° 1043; soggetto ai soli diritti di disegno (tributi speciali) ai sensi del D. L. 11 maggio 1947, n° 378 e successive modificazioni.

PREZZO
di
VENDITA
L. 20

L'INGEGNERE CAPO ERARIALE

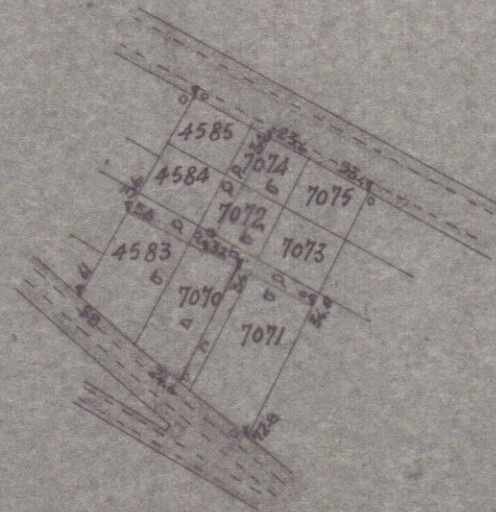

*Prodotto da
1. alla fog. n. 46.
M. Canon*

Sezione A Foglio 85

1:2000

9

1000
100
900
100
100
100



PARTICELLE DA FRAZIONARE												
SEZIONE	FOGLIO	NUMERO		TARIFFA		QUALITÀ	Classe	Simboli di delimitazione	SUPERFICIE		REDDITO	
		Princ.	Sub.	Reddito dominiale	Reddito agrario				Ha.	a. ca.	Dominiale	Agrario
A	85	4585		110 -	12 -	Bosco ceduo	II		2 68		2 95	0 30
"	"	4584		110 -	2 -	Bosco alto fusto	III		2 84		3 12	0 06
"	"	4583		110 -	12 -	Bosco ceduo	II		6 18		6 80	0 74
"	"	7075		110 -	12 -	Bosco ceduo	II		2 71		2 70	0 30
"	"	7074		110 -	12 -	Bosco ceduo	II		2 64		3 30	0 35
"	"	7072		110 -	2 -	Bosco alto fusto	III		3 81		3 09	0 06
"	"	7073		110 -	2 -	Bosco alto fusto	III		2 86		3 15	0 06
"	"	7070		110 -	12 -	Bosco ceduo	II		7 00		7 70	0 84
"	"	7071		110 -	12 -	Bosco ceduo	II		7 98		8 78	0 96

RISULTATO DEL FRAZIONAMENTO											
FOGLIO	NUMERI		SUPERFICIE		REDDITO			DITTA DA INTESARSI			
	Provvisori	Definitivi	Ha.	a. ca.	Dominiale	Agrario					
	Princ. Sub.	Princ. Sub.									
85	7075 a		0 25	0 27	0 03		Telara Giovanni Giannino				
"	7070 b		0 41	0 45	0 04		Telara Clarice fu Bartolomeo				
"	7070 c		0 88	0 96	0 10		Telara F. Giannino				
"	7070 d		5 46	6 00	0 65		Telara Carlo fu Bartolomeo				
"			7 00								
"	7071 a		0 88	0 96	0 10		Telara Clarice fu Bartolomeo				
"	7071 b		7 10	7 91	0 85		Telara F. Giannino				
"			7 98								
"	7072 a		0 91	0 99	0 02		Telara Giovanni Giannino				
"	b		1 90	2 09	0 04		Telara Clarice fu Bartolomeo				
"			2 81								
"	7073		2 86	3 15	0 06		Telara Clarice fu Bartolomeo				
"	7075		2 71	2 70	0 30		Telara Clarice fu Bartolomeo				
"	7074 a		0 97	1 06	0 11		Telara Giovanni Giannino				
"	b		1 87	1 93	0 20		Telara Clarice fu Bartolomeo				
"			2 84								
"	4585		2 95	2 95	0 30		Telara Giovanni Giannino fu Girolamo				
"	4584		2 84	3 12	0 06		" " " "				
"	4583 a		1 26	1 38	0 15		Telara Giovanni Giannino				
"	b		4 92	5 41	0 59		Telara Carlo fu Bartolomeo				
"			6 18								

Il presente tipo è stato eseguito dal sottoscritto in base ai rilievi sul luogo.
Il PERITO *Carlo Bartolomeo*
Iscritto all'albo della Provincia di *Massa Carrara*
LE PARTI O I LORO DELEGATI
Carlo Bartolomeo
Carlo Bartolomeo

Riconosciuta regolare la ripartizione della superficie e dei redditi.
Il CAPO SEZIONE
Verificato in campagna e
IL TECNICO ERARIALE
L'INGEGNERE CAPO ERARIALE