


IMPIANTO IDRAULICO
ALLACCI E SCARICHI A PARETE

3/4" INGRESSO ACQUA 3/4"
1/2" INGRESSO ACQUA 1/2"

● SCARICO ACQUE NERE WC Ø110
● SCARICO ACQUE DOCCIE Ø75
● SCARICO ACQUE BIANCHE Ø 50
● SCARICO ACQUE BIANCHE Ø40
● SCARICO ACQUE PILETTA Ø40

— ADDUZIONE ACQUA FREDDA
— ADDUZIONE ACQUA CALDA

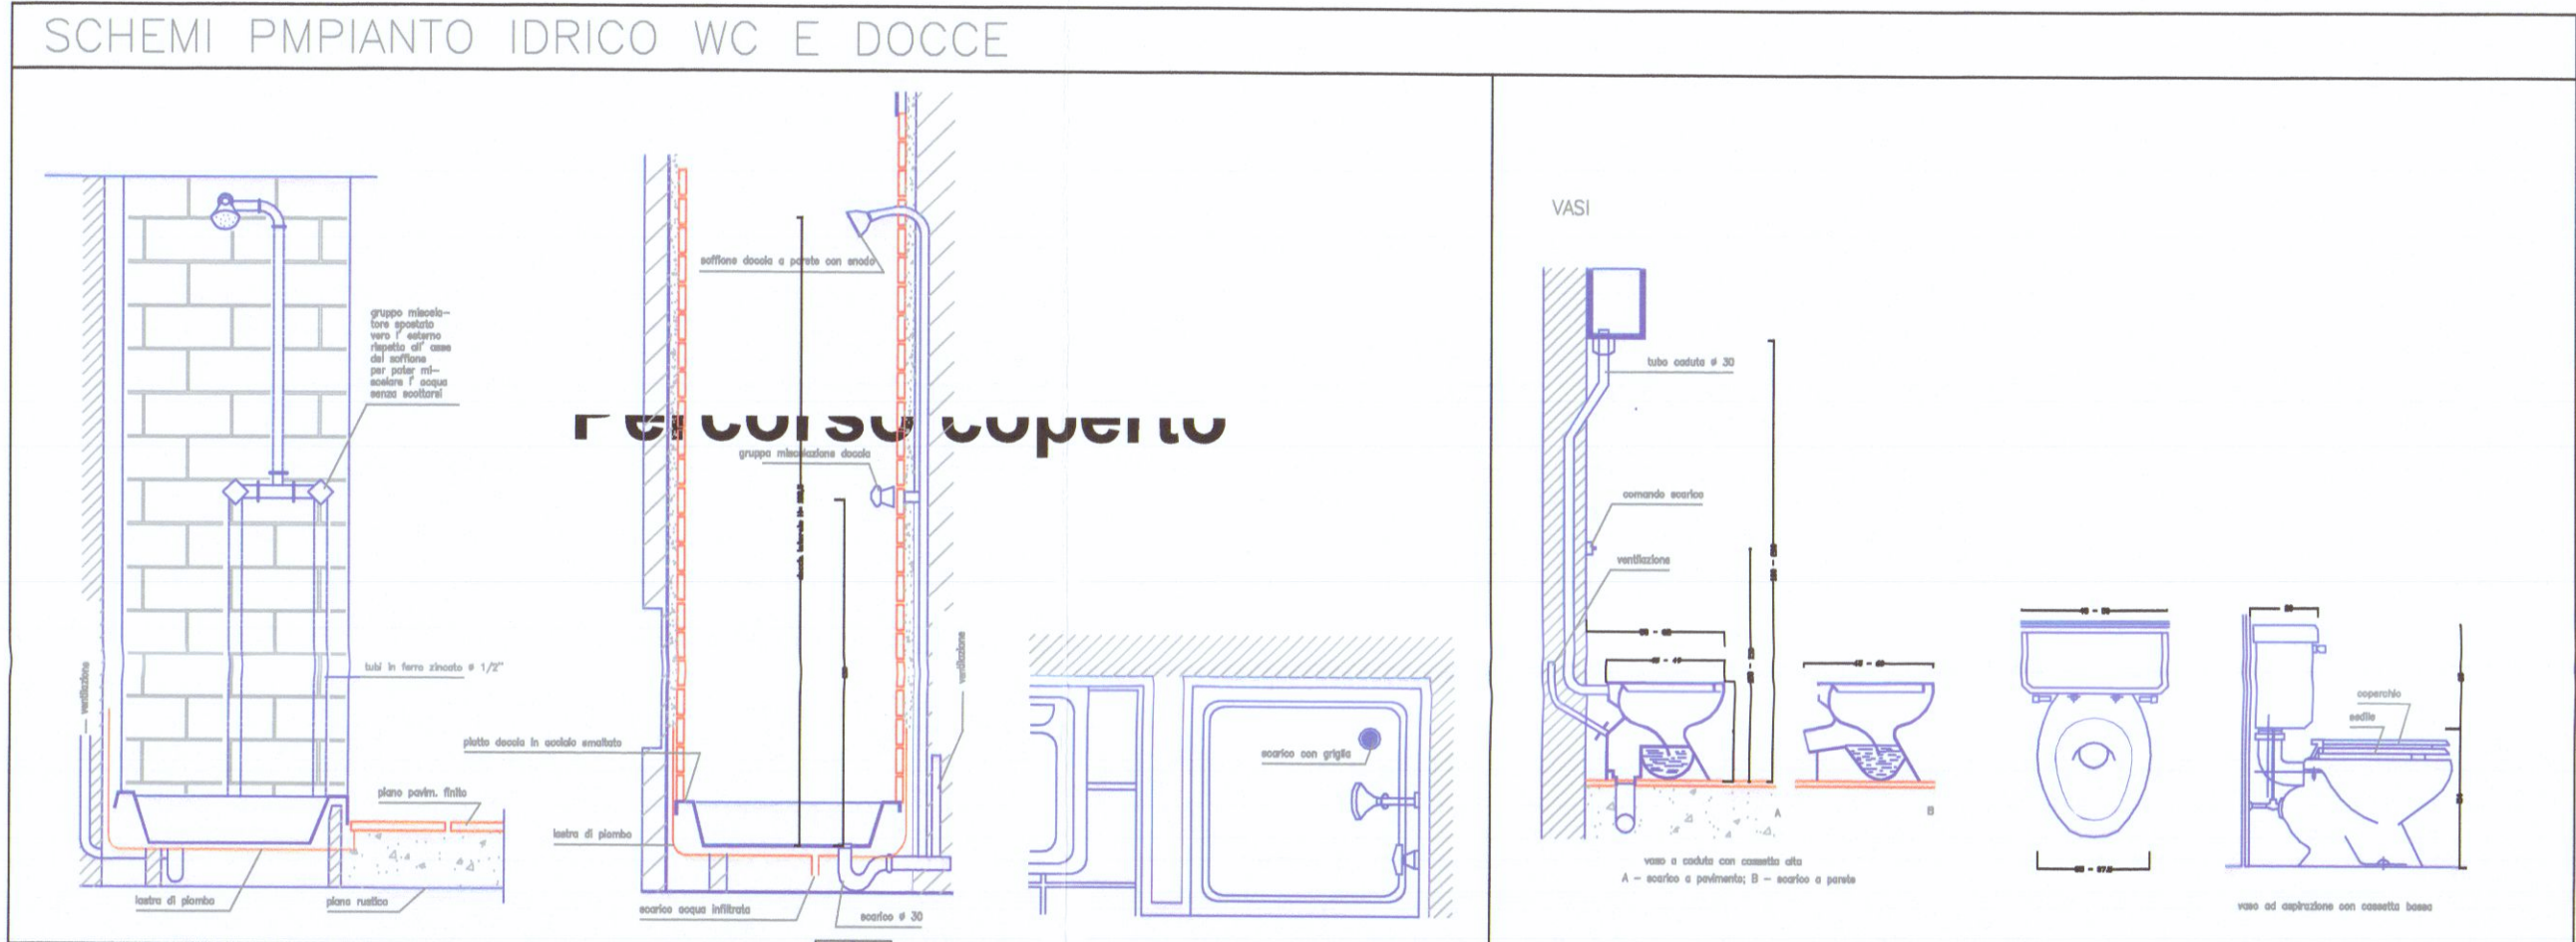

LEGENDA DOTAZIONI SANITARI	
Doccia ABS 700x700 con box	Lavabo 1r acqua f disabili
Lavabo 1r acqua c/f Ceramica	Vaso in ceramica disabile
Boiler elettrico 500-50-30-12 lt	Vaso in ceramica
Lavabo 3 posti c/f in ABS	Lavabo 2 posti c/f in ABS



PORTO DI CARRARA S.p.A.
A.RE.A. S.p.A.

REALIZZAZIONE DI FABBRICATO AD USO MENSA
AREA RETROPORTUALE MARINA DI CARRARA

SPOGLIATOIO

PROGETTO PRELIMINARE

DOCUMENTAZIONE GENERALE
PLANIMETRIA IMPIANTO IDRICO SANITARIO

IDENTIFICAZIONE		ELABORATO		ELABORATO		ELABORATO	
UV. PROJ.	NUMERO ELAB.	NUMERO COMMESSA	N. FOLIO	TOT. FOLIO	NUMERO FILE	DATA	SCALA
PR	ID1-E	0516-05-25	1	1	ID1-E.DWG	17/05/2018	1:30

EMISSIONI - REVISIONI			
N.	DATA	DESCRIZIONE	ESISTENTE
01-E	17/05/2018	PER APPROVAZIONE	

PROGETTAZIONE

Studio Tecnico Alcidoni Federico
PROGETTAZIONE IMPIANTI TECNOLOGICI - TECNICO COMPETENTE IN ACUSTICA
Via del Carpiolo, 21 - 05100 TERNI (TR) Tel. 0744/557755 e-mail: info@studiotecnico.it

IL RESPONSABILE DEL PROGETTO: Alcidoni Federico

IL COMMITTENTE: