

LAVORO

SOLUZIONE

PROGETTO DI SERVIZIO IGENICO

COMMITTENTE

MORACCHIOLI LUCIANO

BARANDONI SIMONETTA

COMUNE DI CARRARA

TAVOLA UNICA

Geom. UGO FERRARINI

STUDIO TECNICO PROFESSIONALE

Via Cavour 11 Tel. 0585/73739

54033 CARRARA

C.F. FERR. UGO 53P21 B832T

Part. IVA

data

scala

agg.

comm.

prog.








LA PLANIMETRIA E' CONFORME ALLA MAPPA CATASTALE

Viale

Lombarda

FOGLIO 40

MAPPALE 13-14

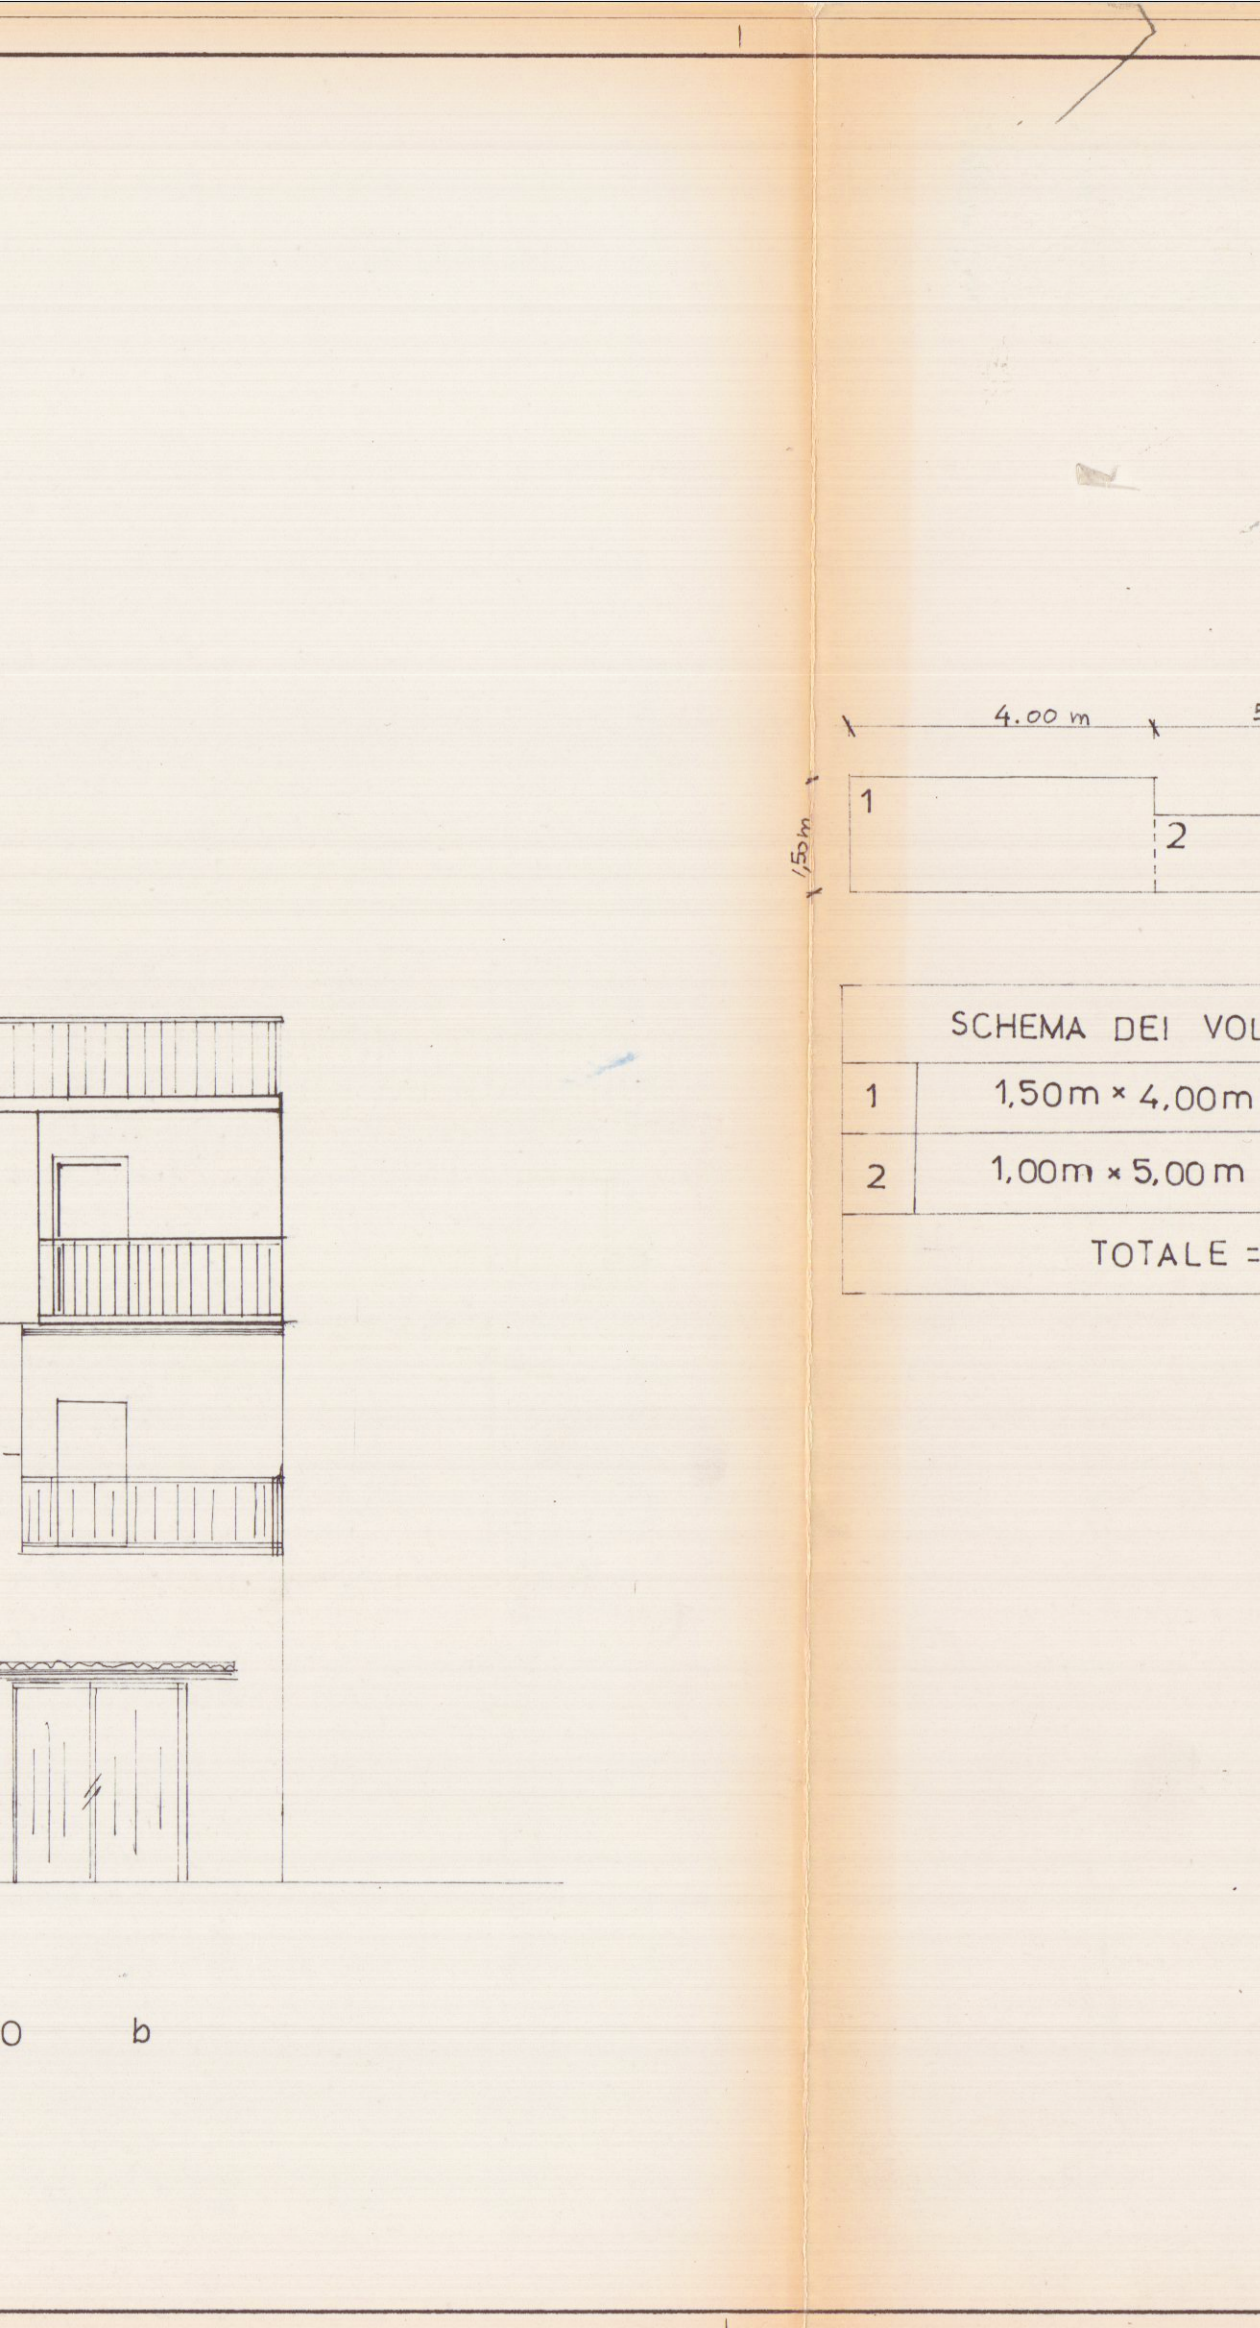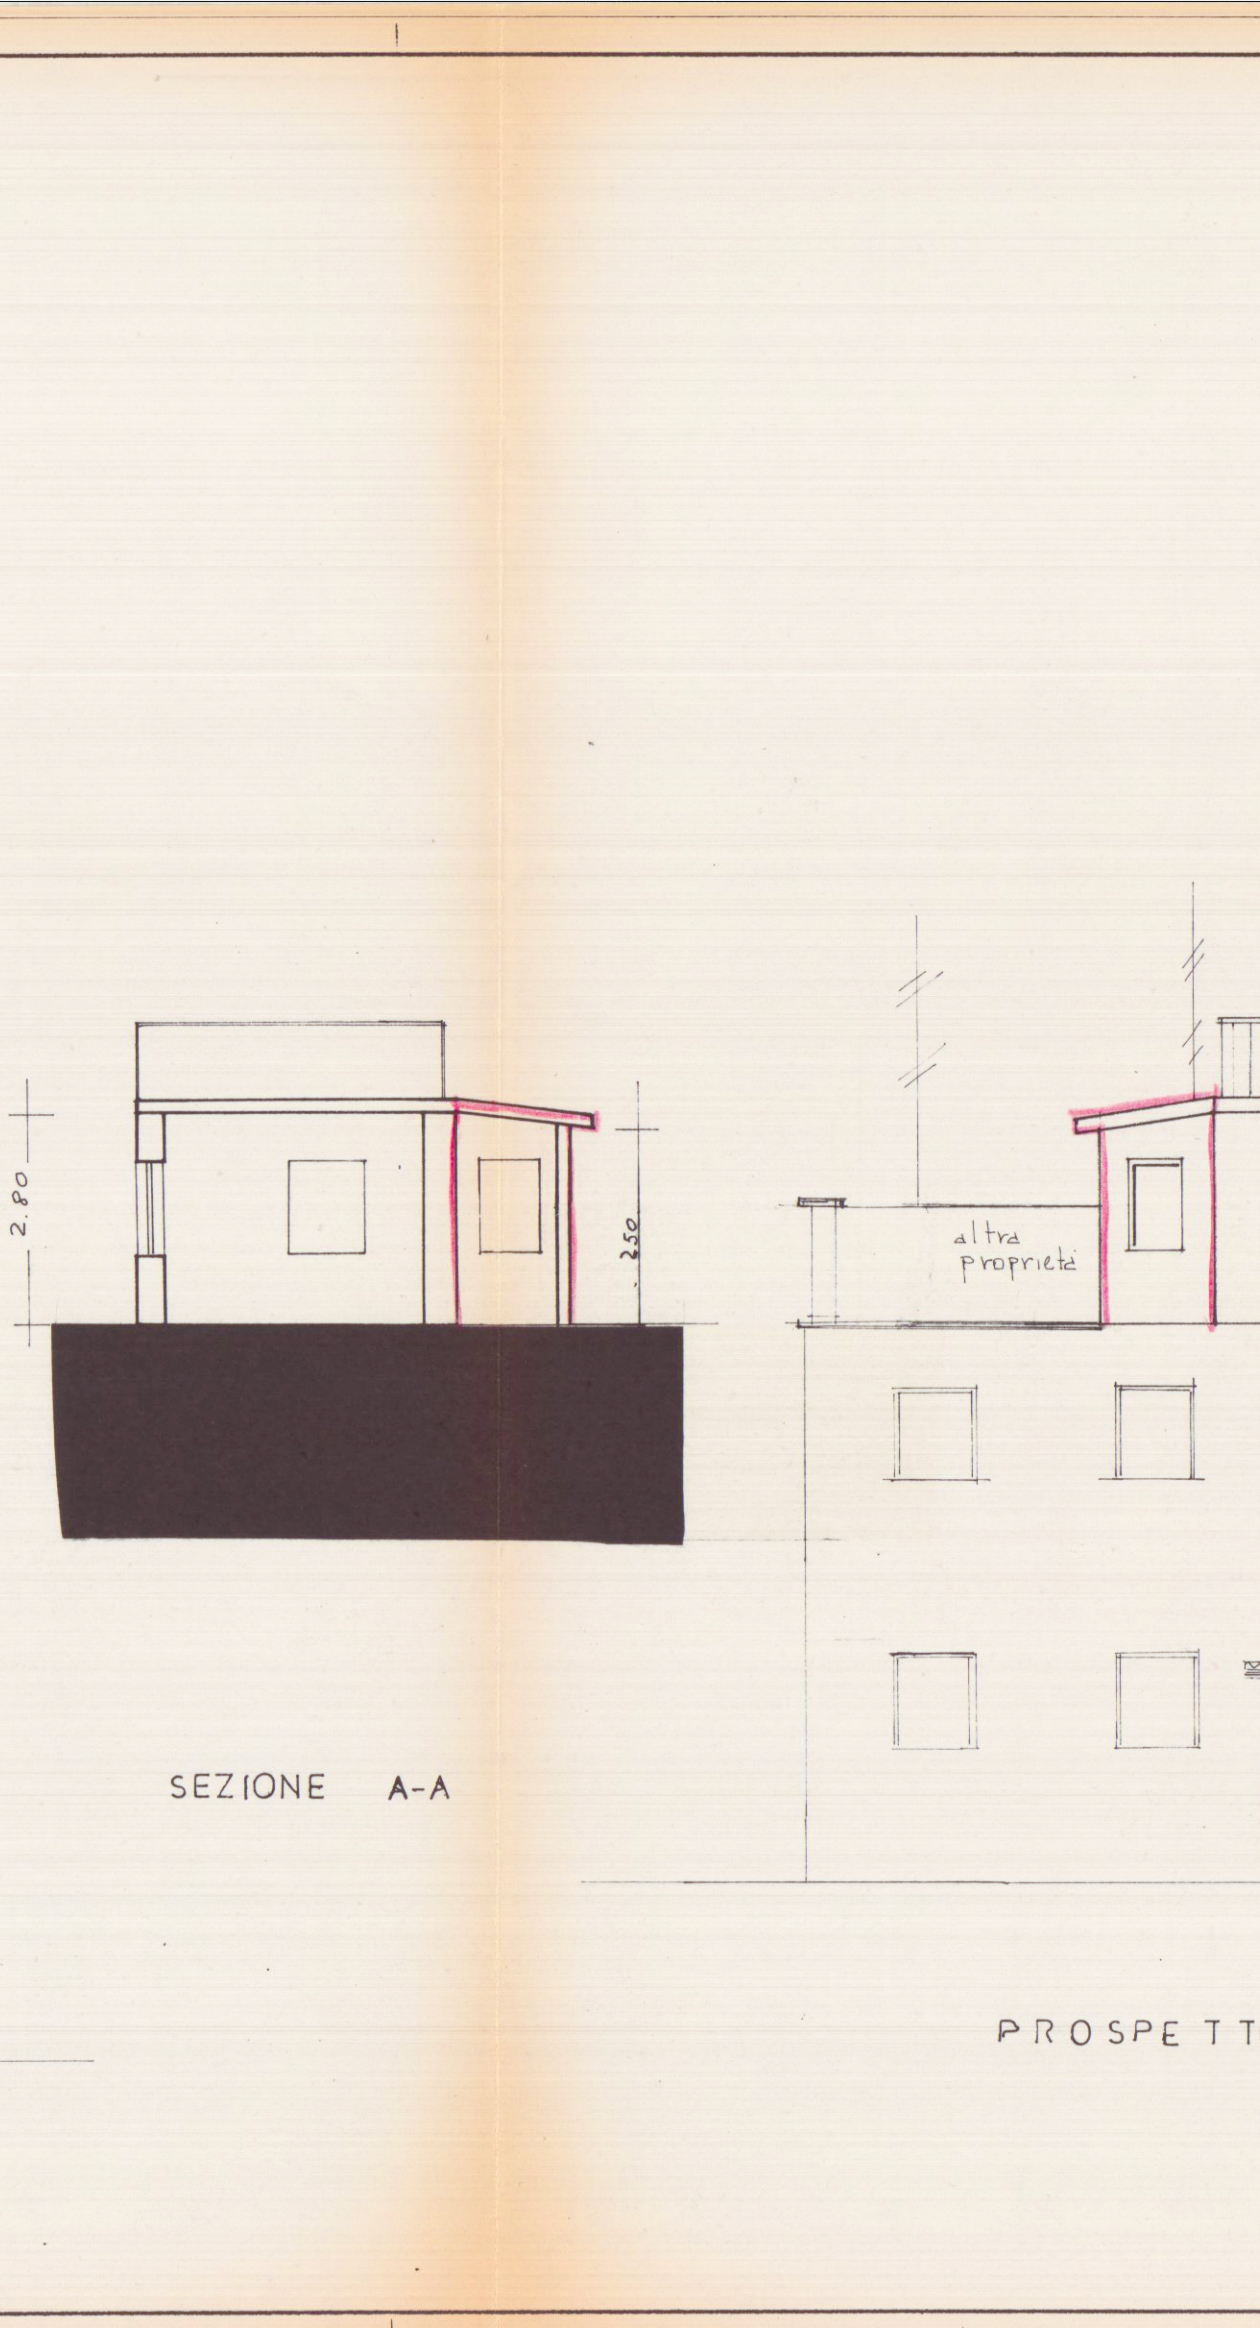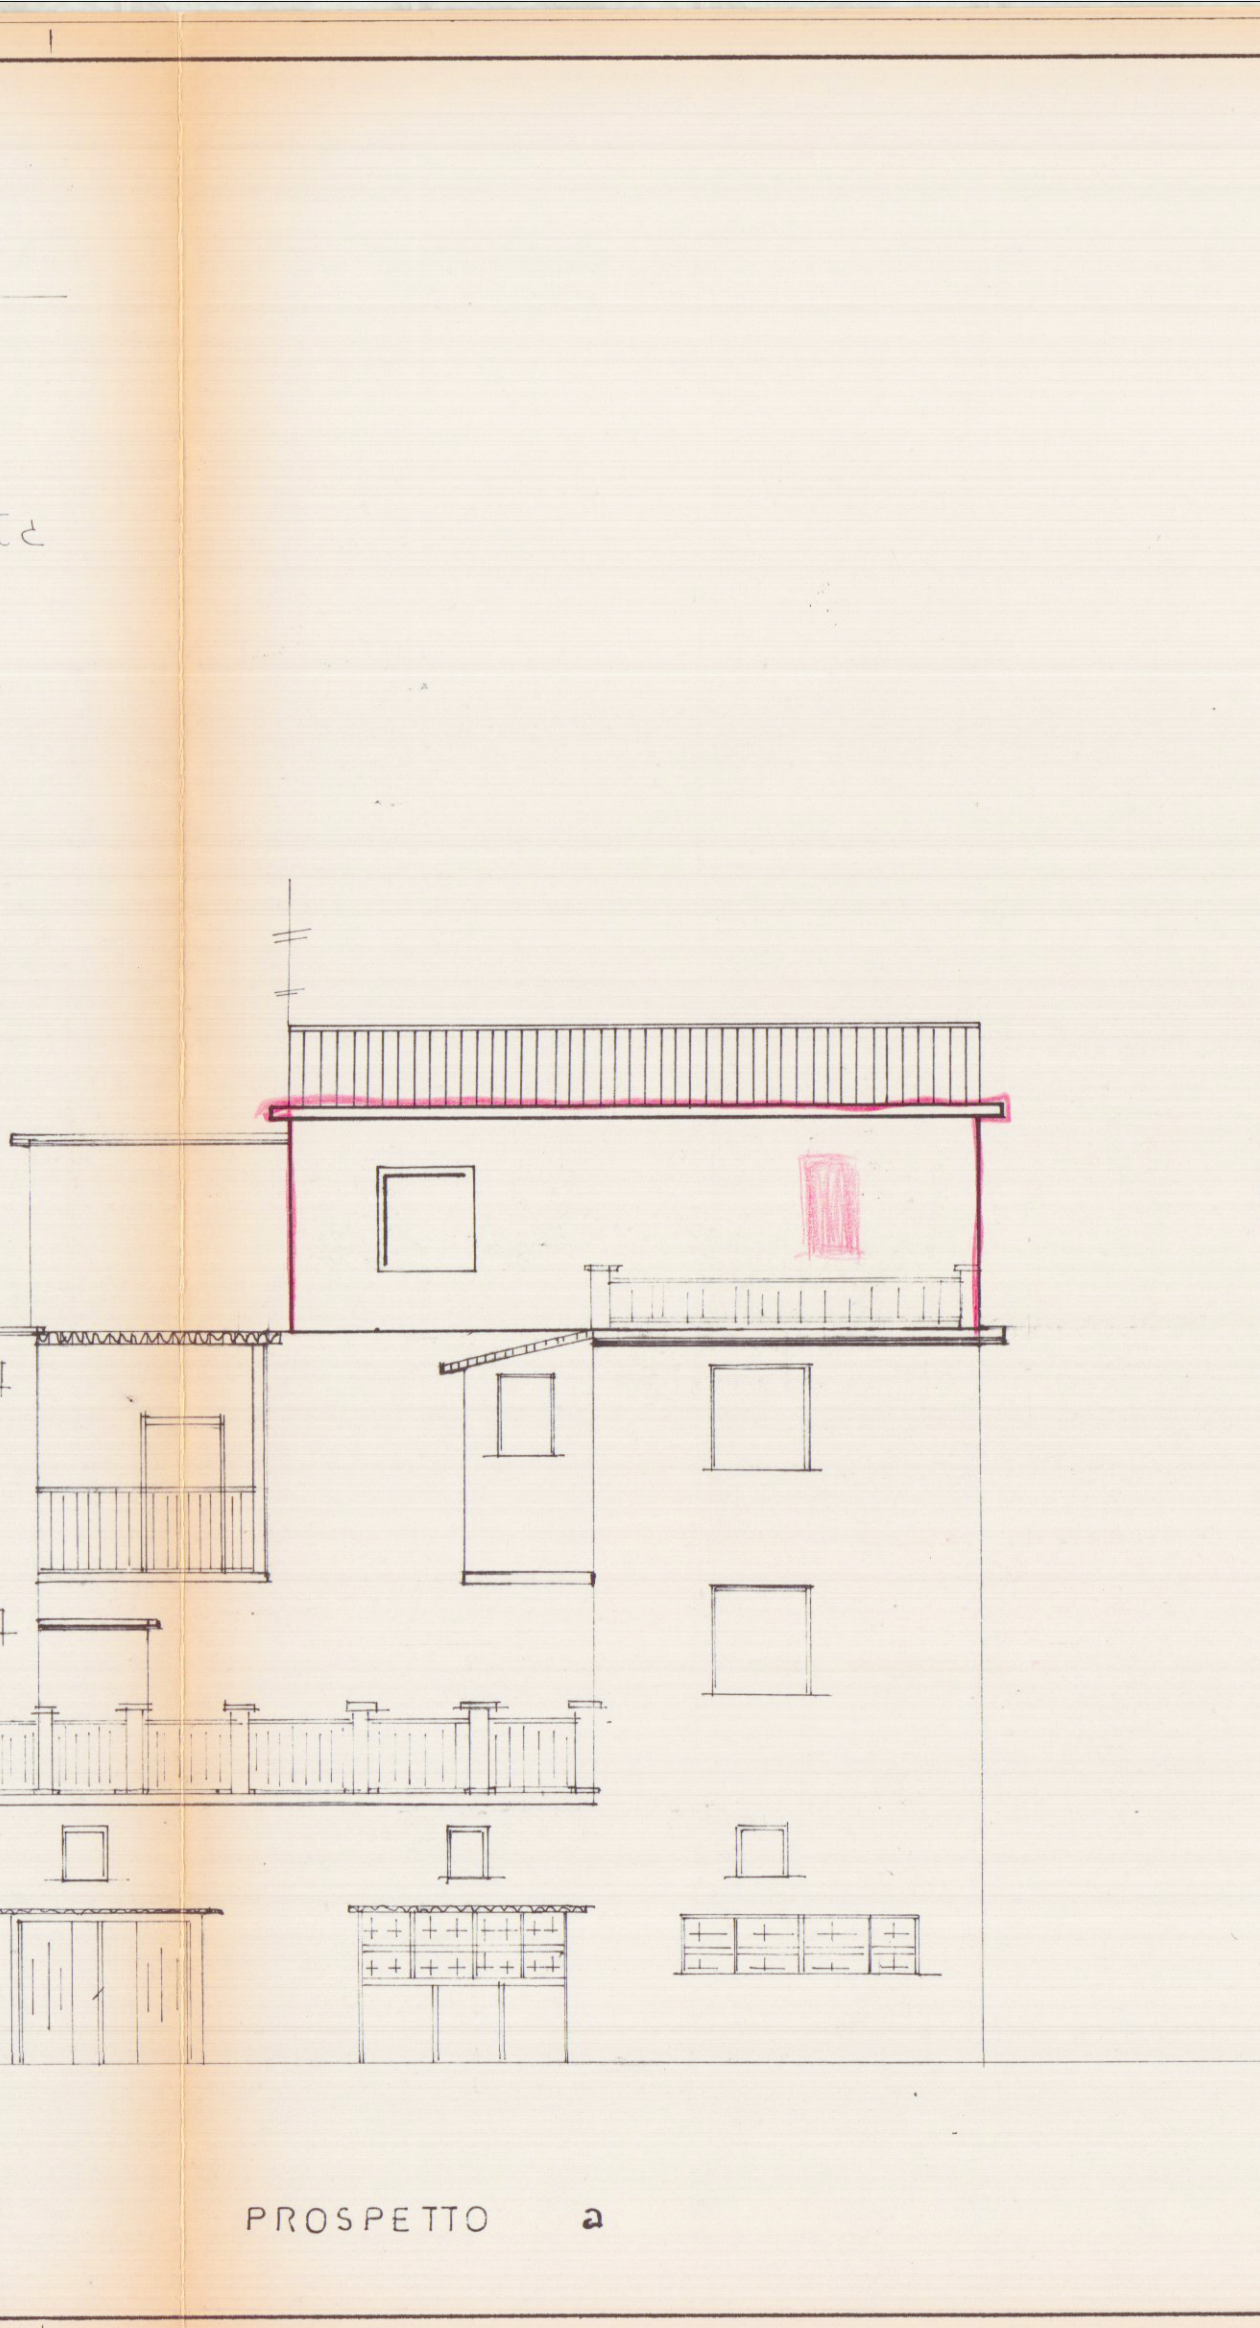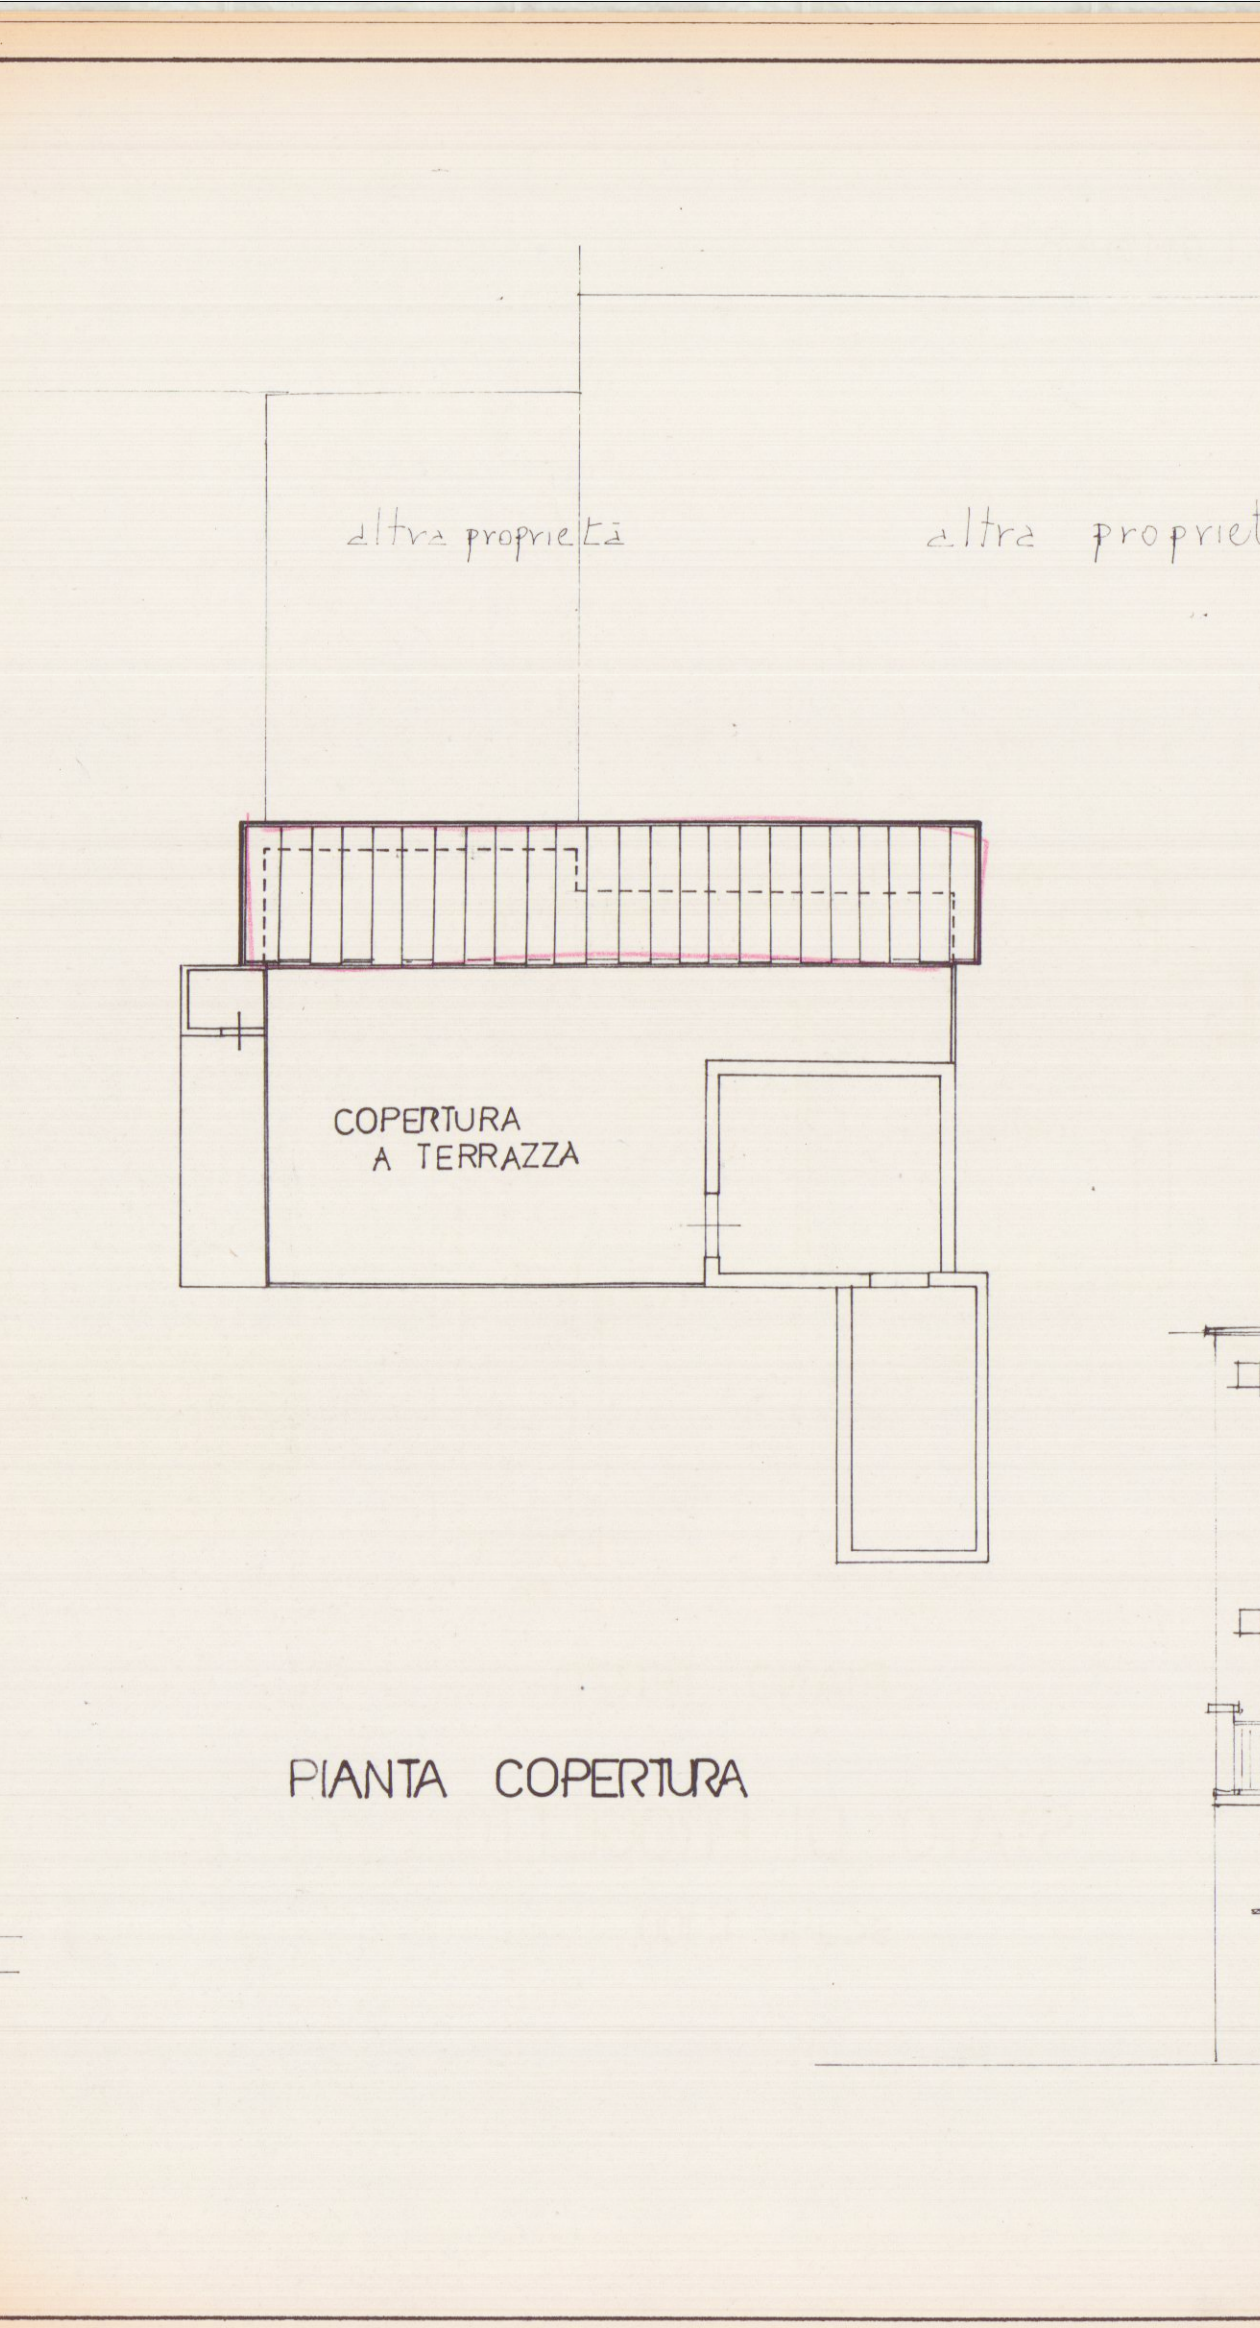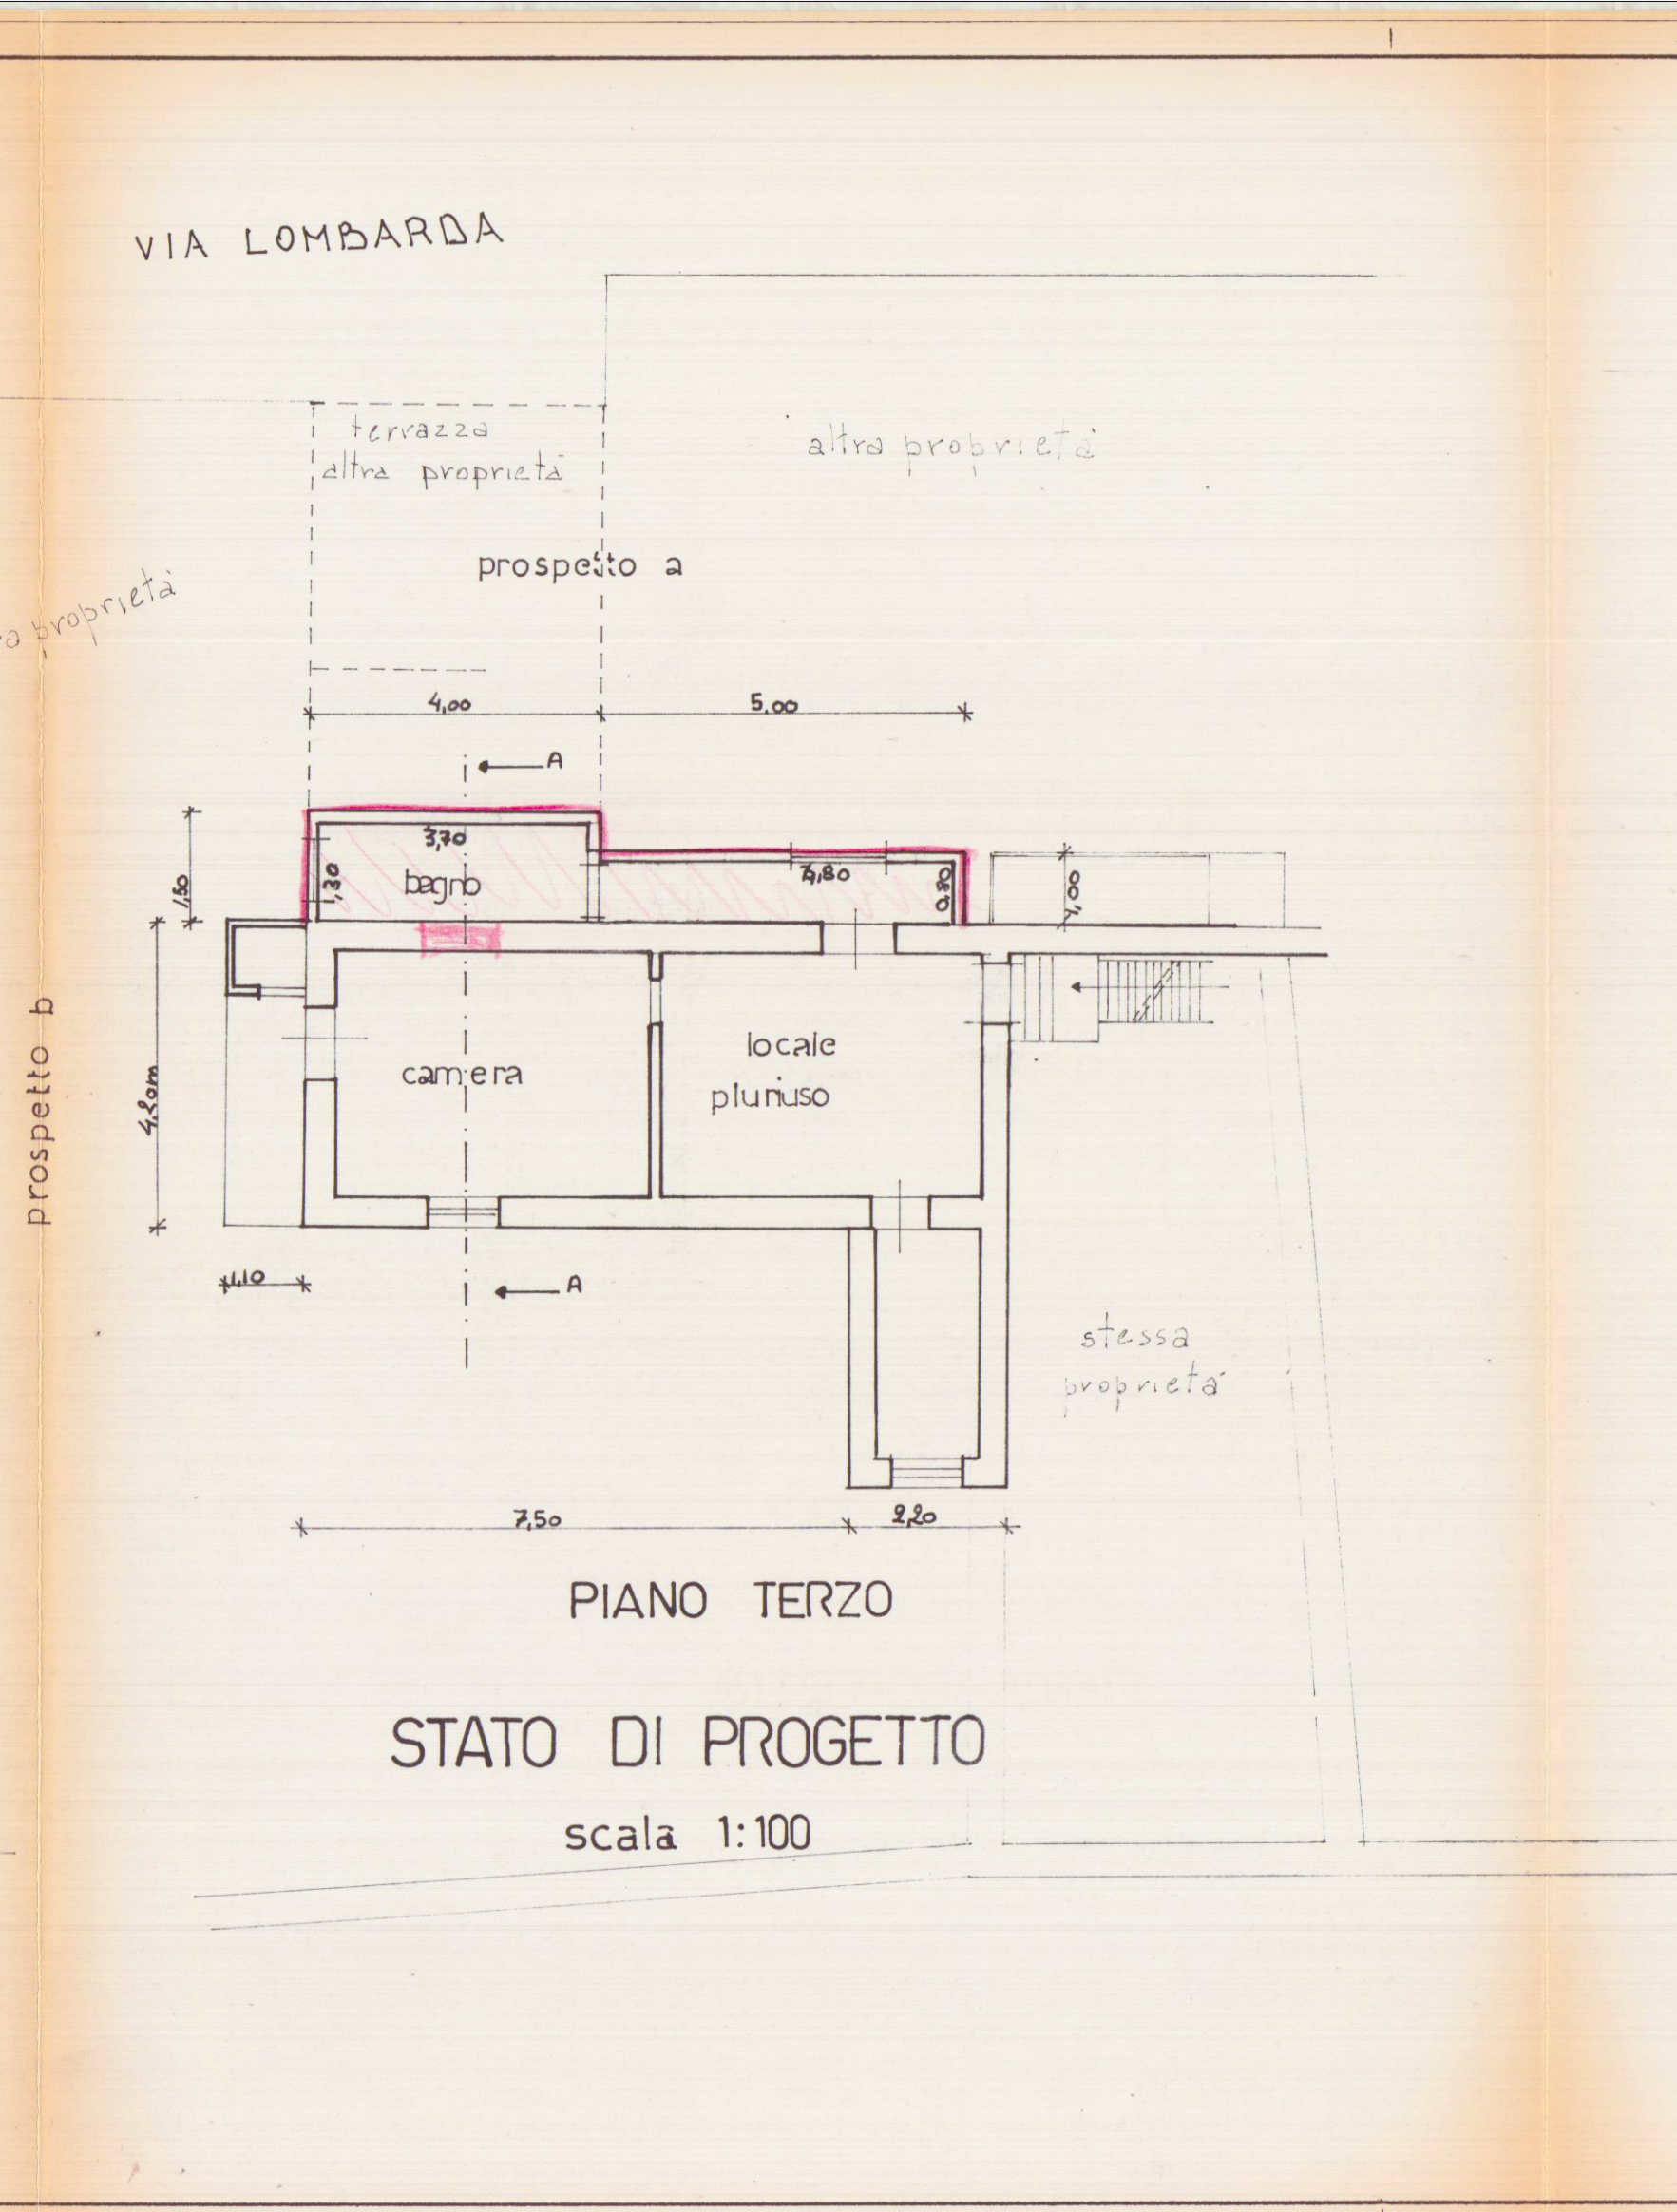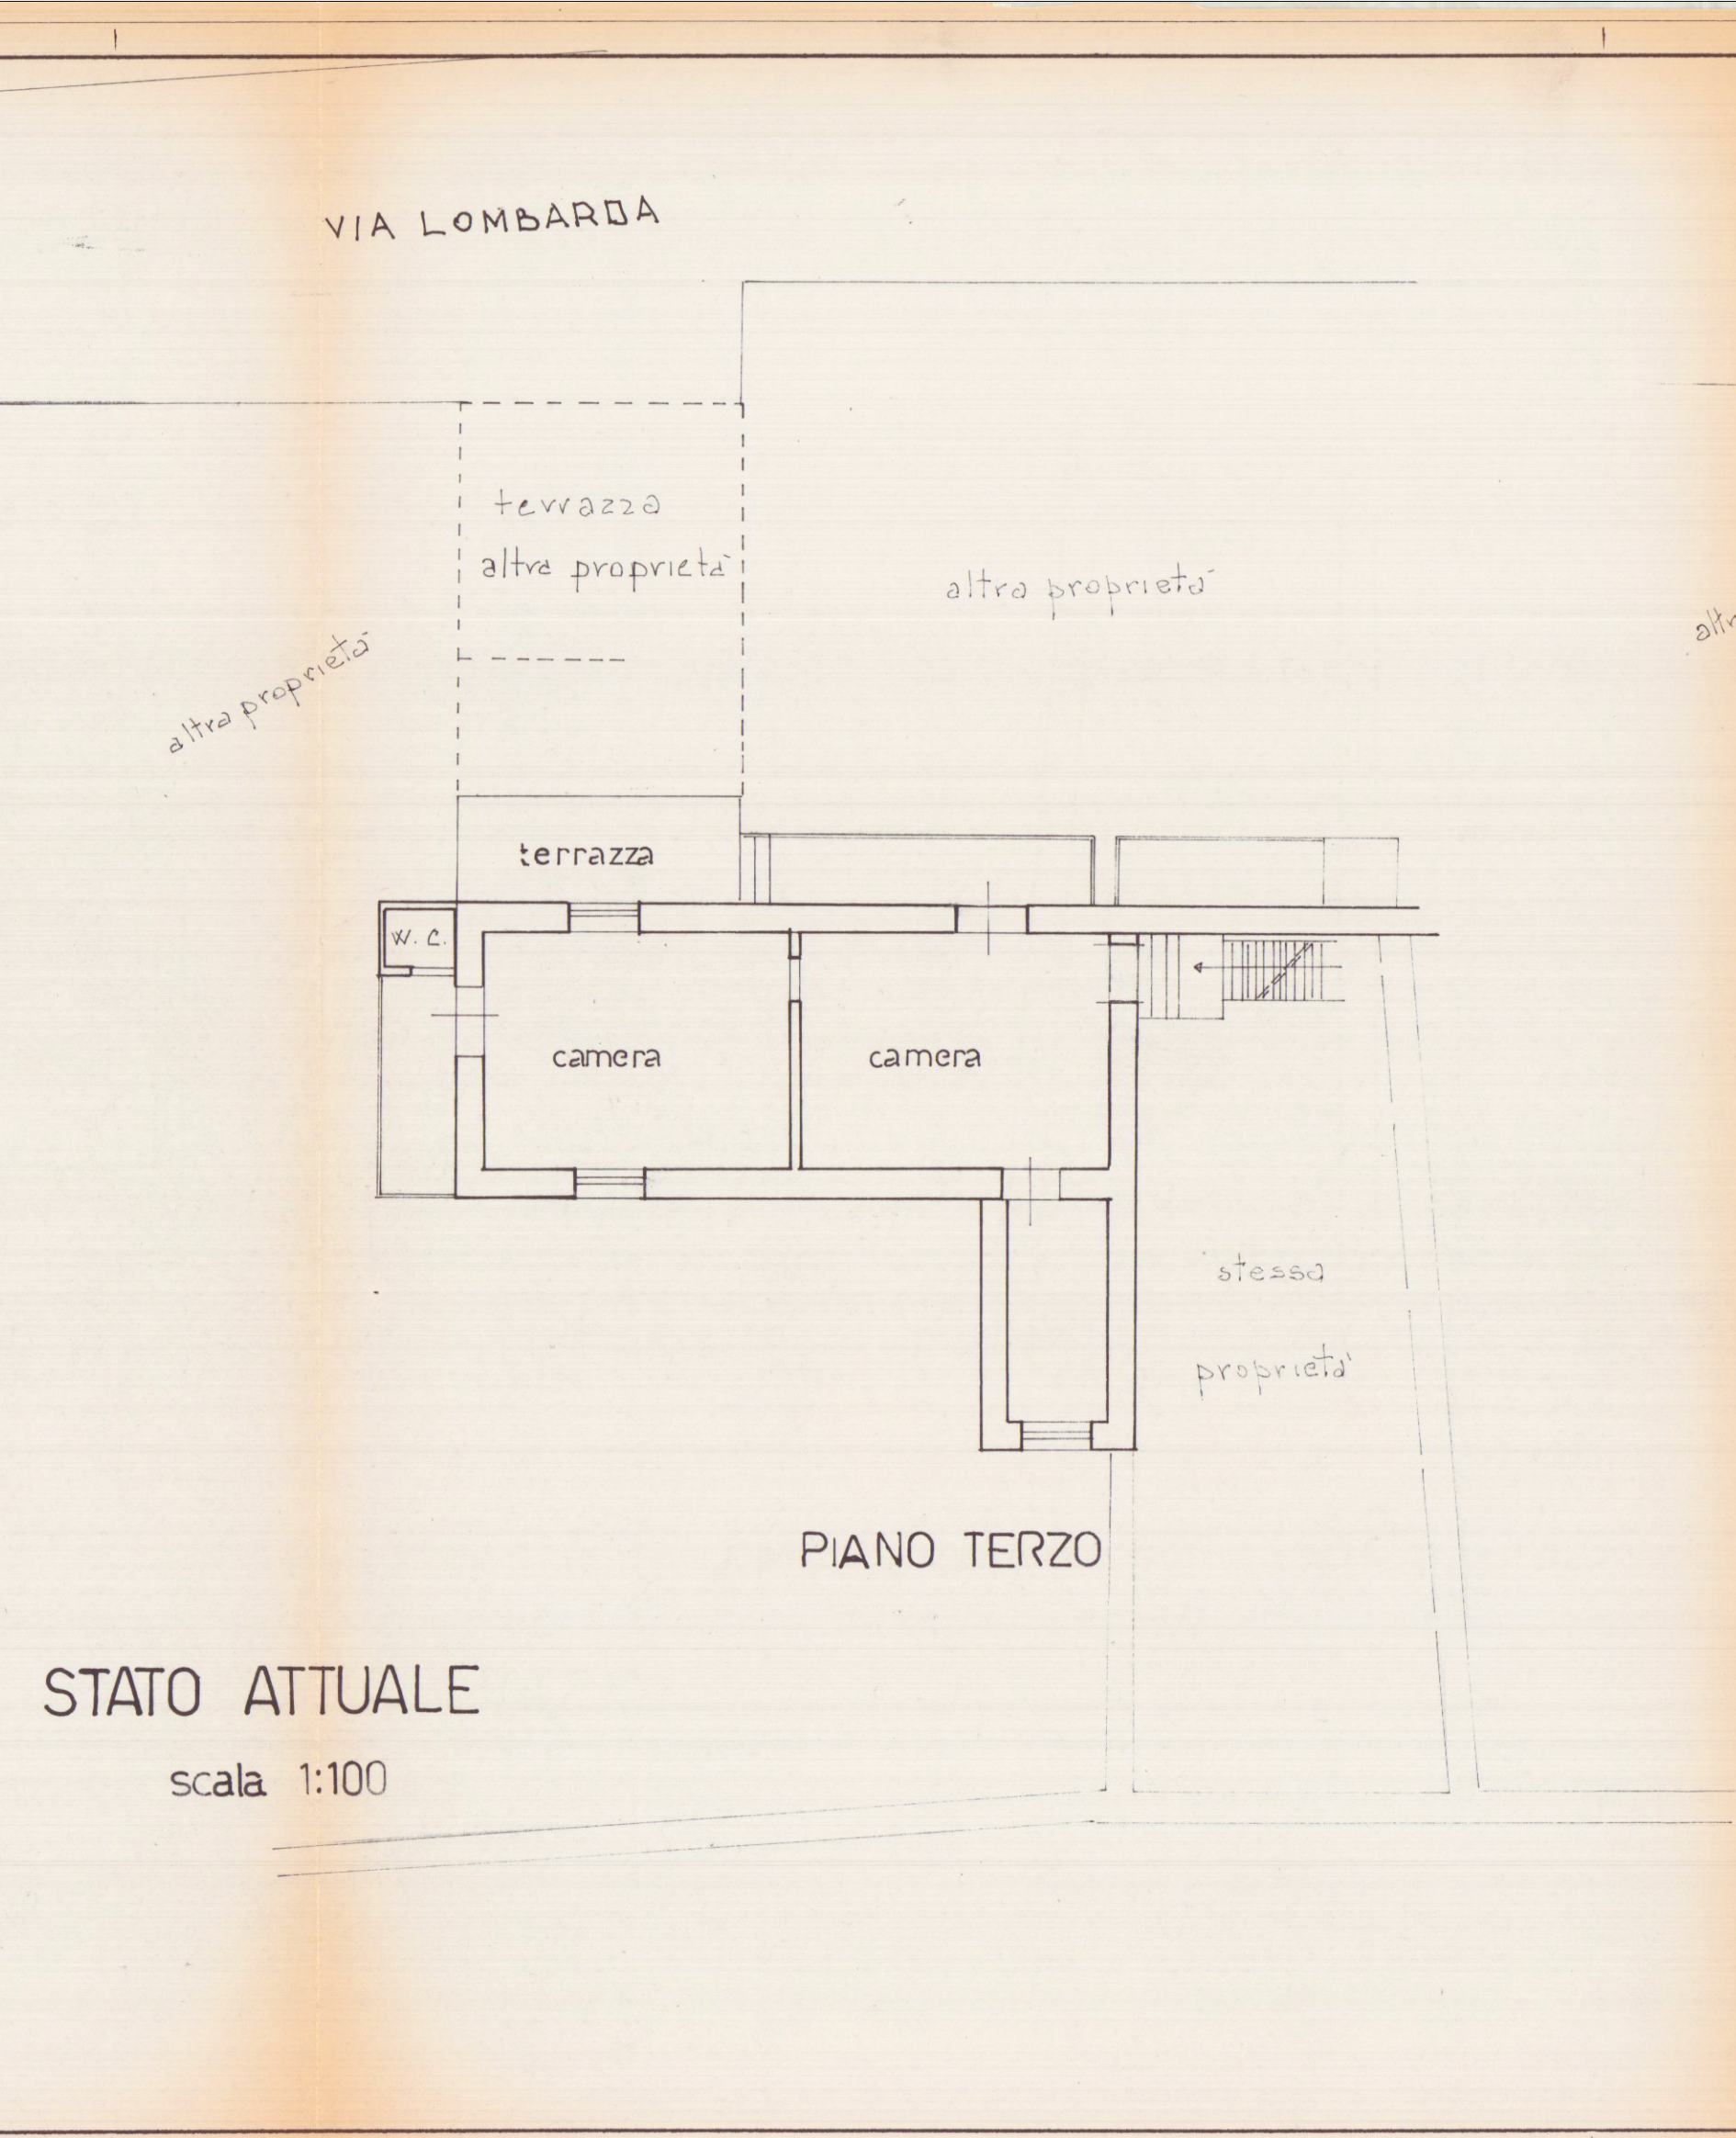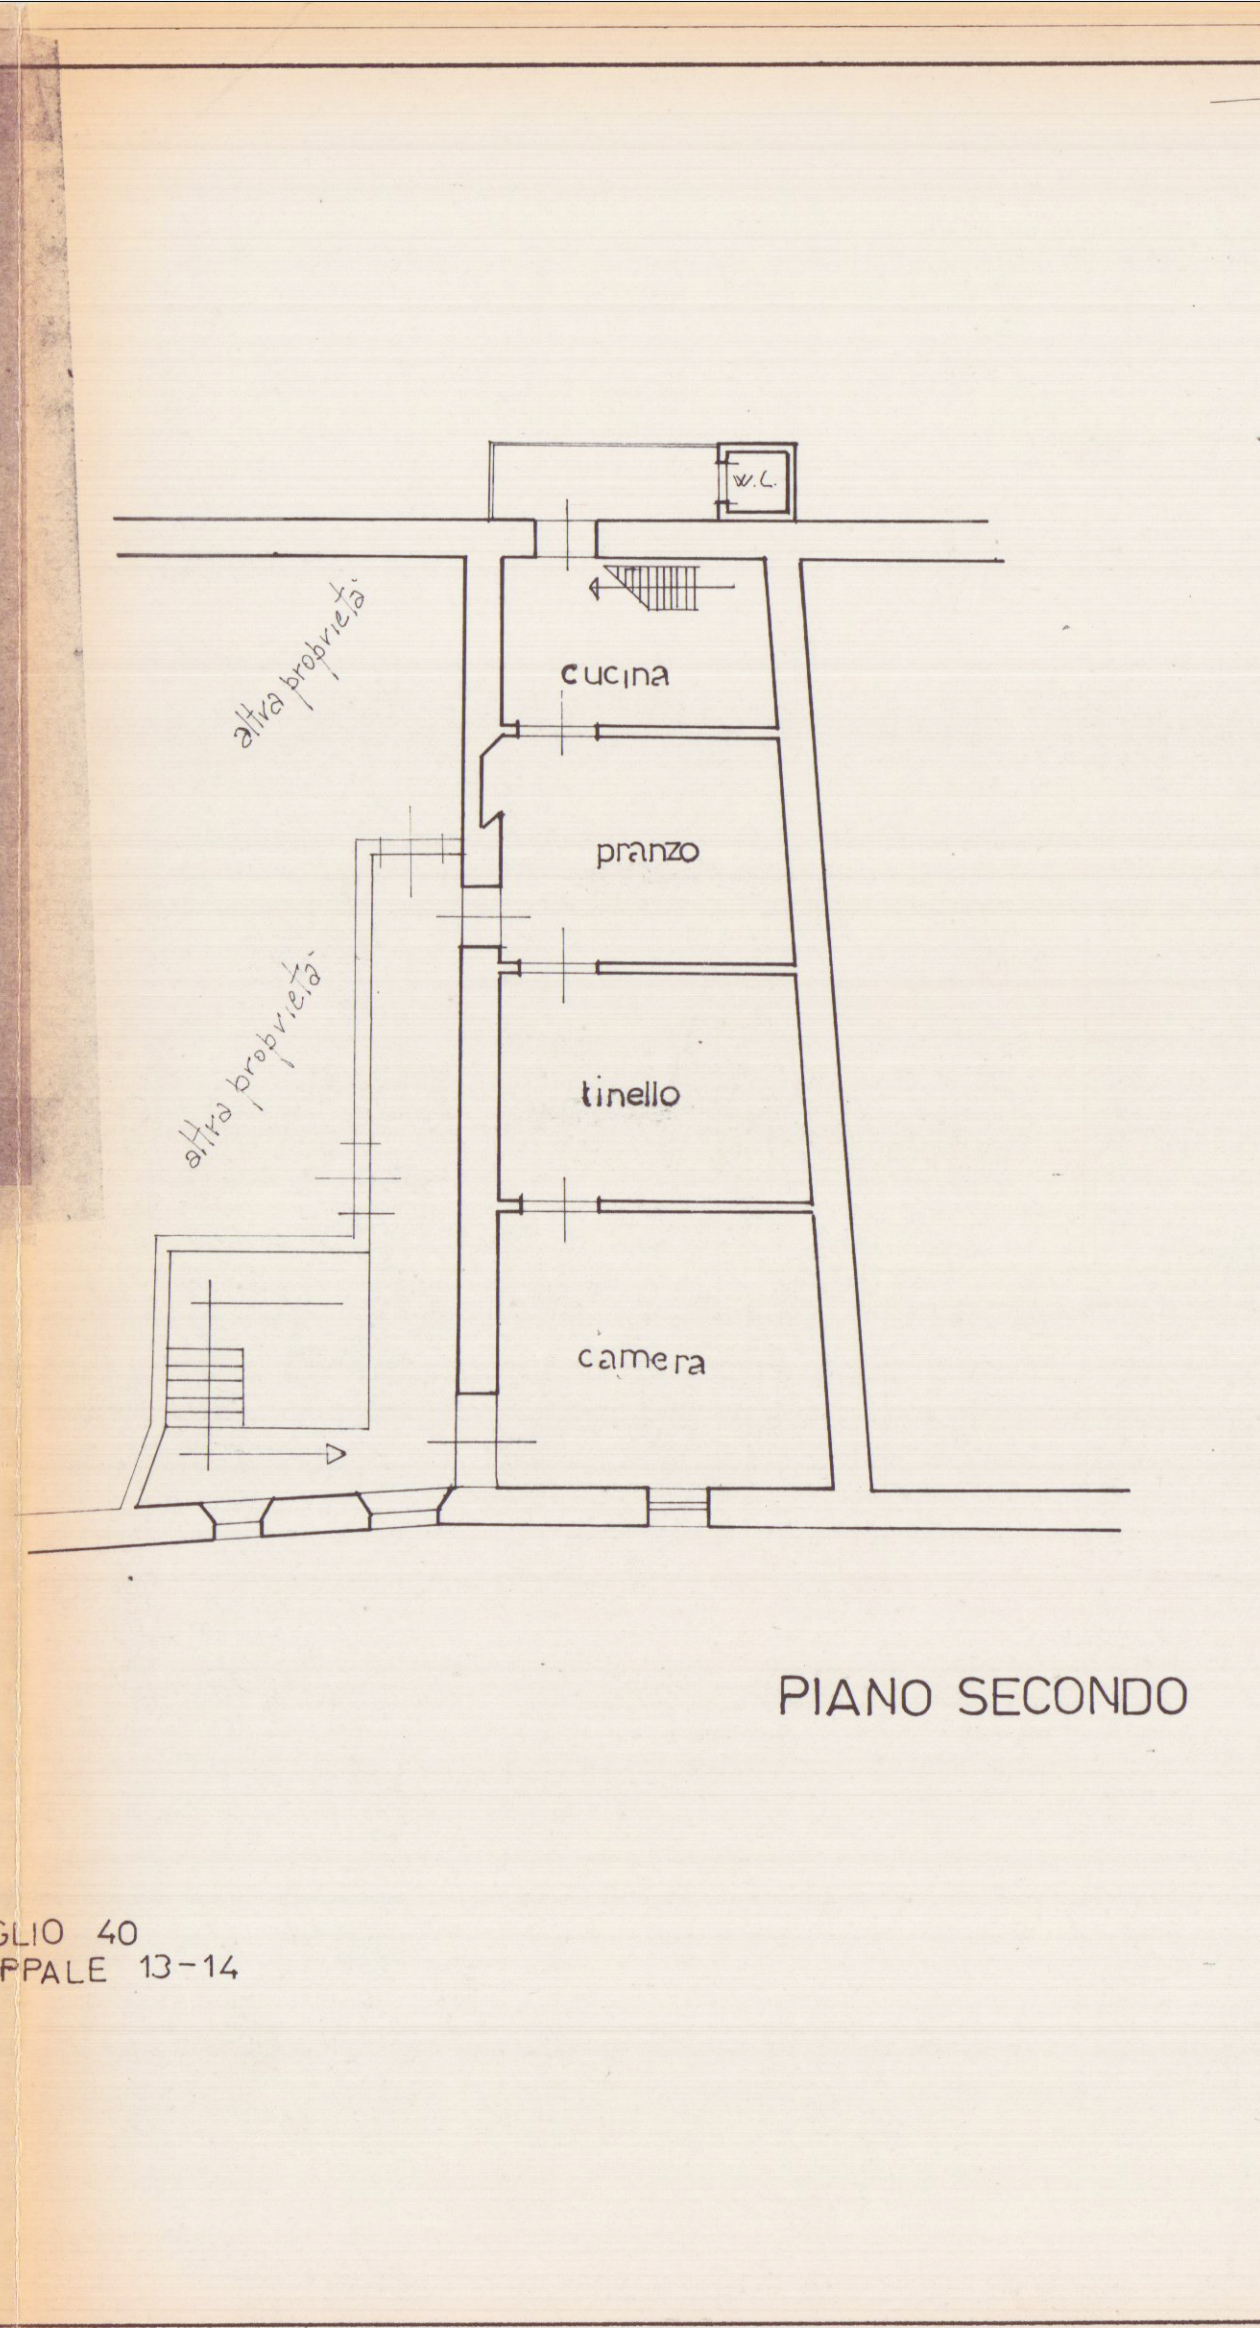

1	2
1,50 m x 4,00 m = 6,00 mq	1,00 m x 5,00 m = 5,00 mq
TOTALE = 11,00 mq x 2,65 m = 29,15 mc	