

COMUNE DI CARRARA

12 NOV 1992

PIANO REGOLATORE PARTICOLAREGGIATO
MOSTRE DEPOSITI COMMERCIALI
AVENZA

APPROVATO FG. MAPPA N.71
CONTRATTO IL TERRITORIO
VARIANTE

PROGETTO DI UN FABBRICATO AD USO
MOSTRE DA ERIGERSI
IN VIALE XX SETTEMBRE LOC. AVENZA
PROSPETTO NORD EST E SUD EST


FABBRICATO 3.
U.S.L. N. 2 - U.O. di Igiene Pubblica
Al sensi dell'art. 202 del D.L. 116/88
si esprime il parere favorevole
al progetto
1.6 NOV 92
Per l'approvazione del presente
progetto
Il Funzionario Medico

PROPRIETA': "NUOVA MONTEVERDE srl"
P.ZZA 2 GIUGNO CARRARA


VARIANTE
Approvato dal Sindaco alle condizioni
della concessione edilizia originaria
H.S. del 28-12-90
VARA II 12 FEB 1993
VARIANTE

PROGETTISTA
ING. FABIO TELARA
ARCH. CESARE TAZZINI

ANNO 1989 TAV. 5

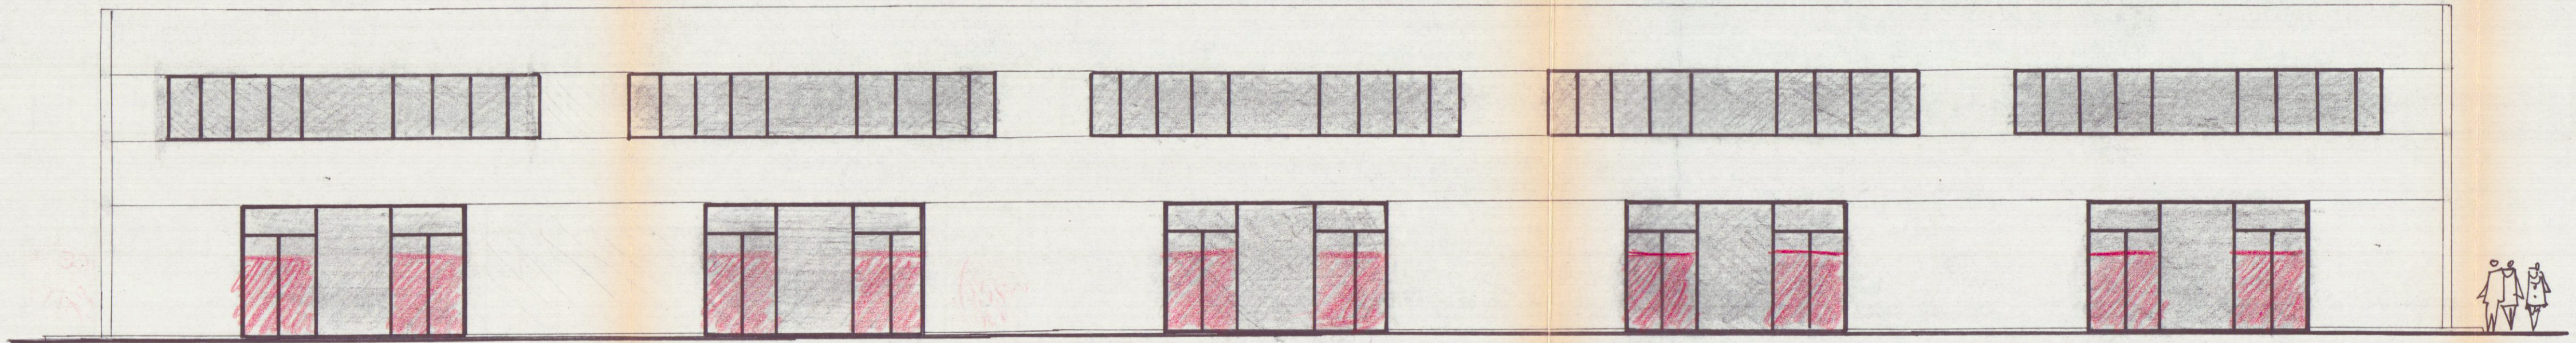

PROSPETTI NORD EST

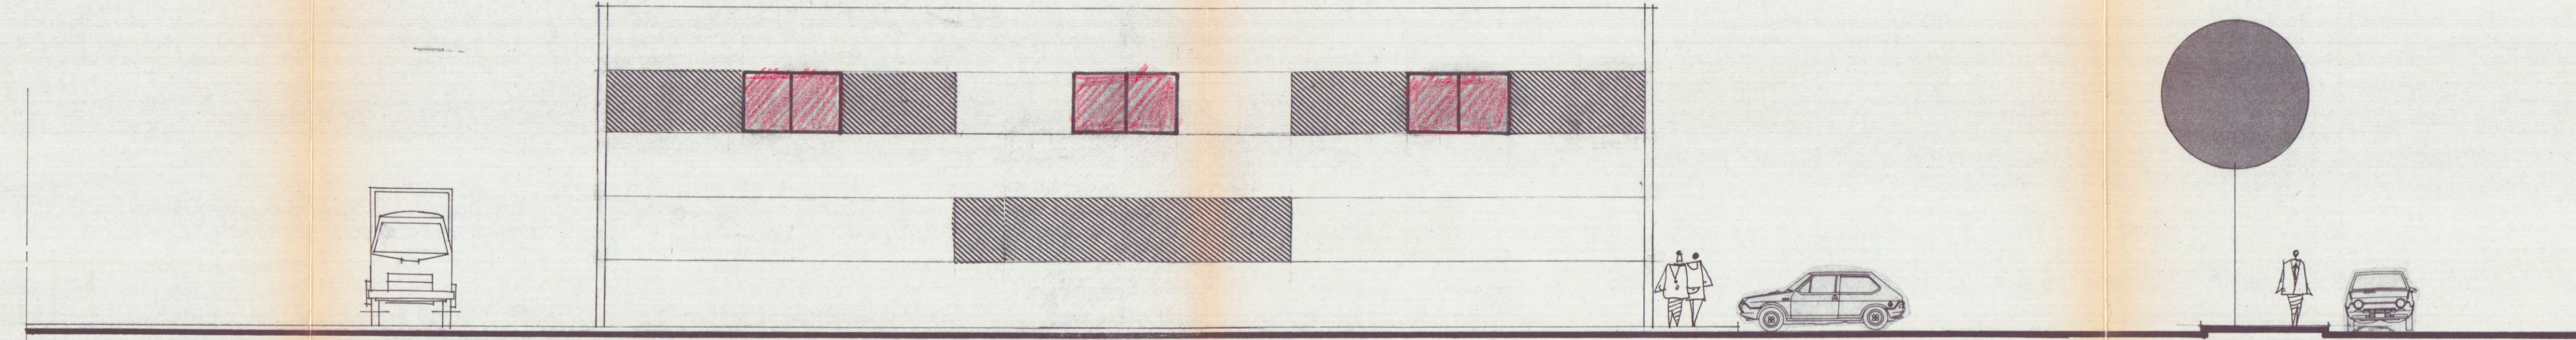

PROSPETTO SUD EST