




PIANTA PIANO TERRA

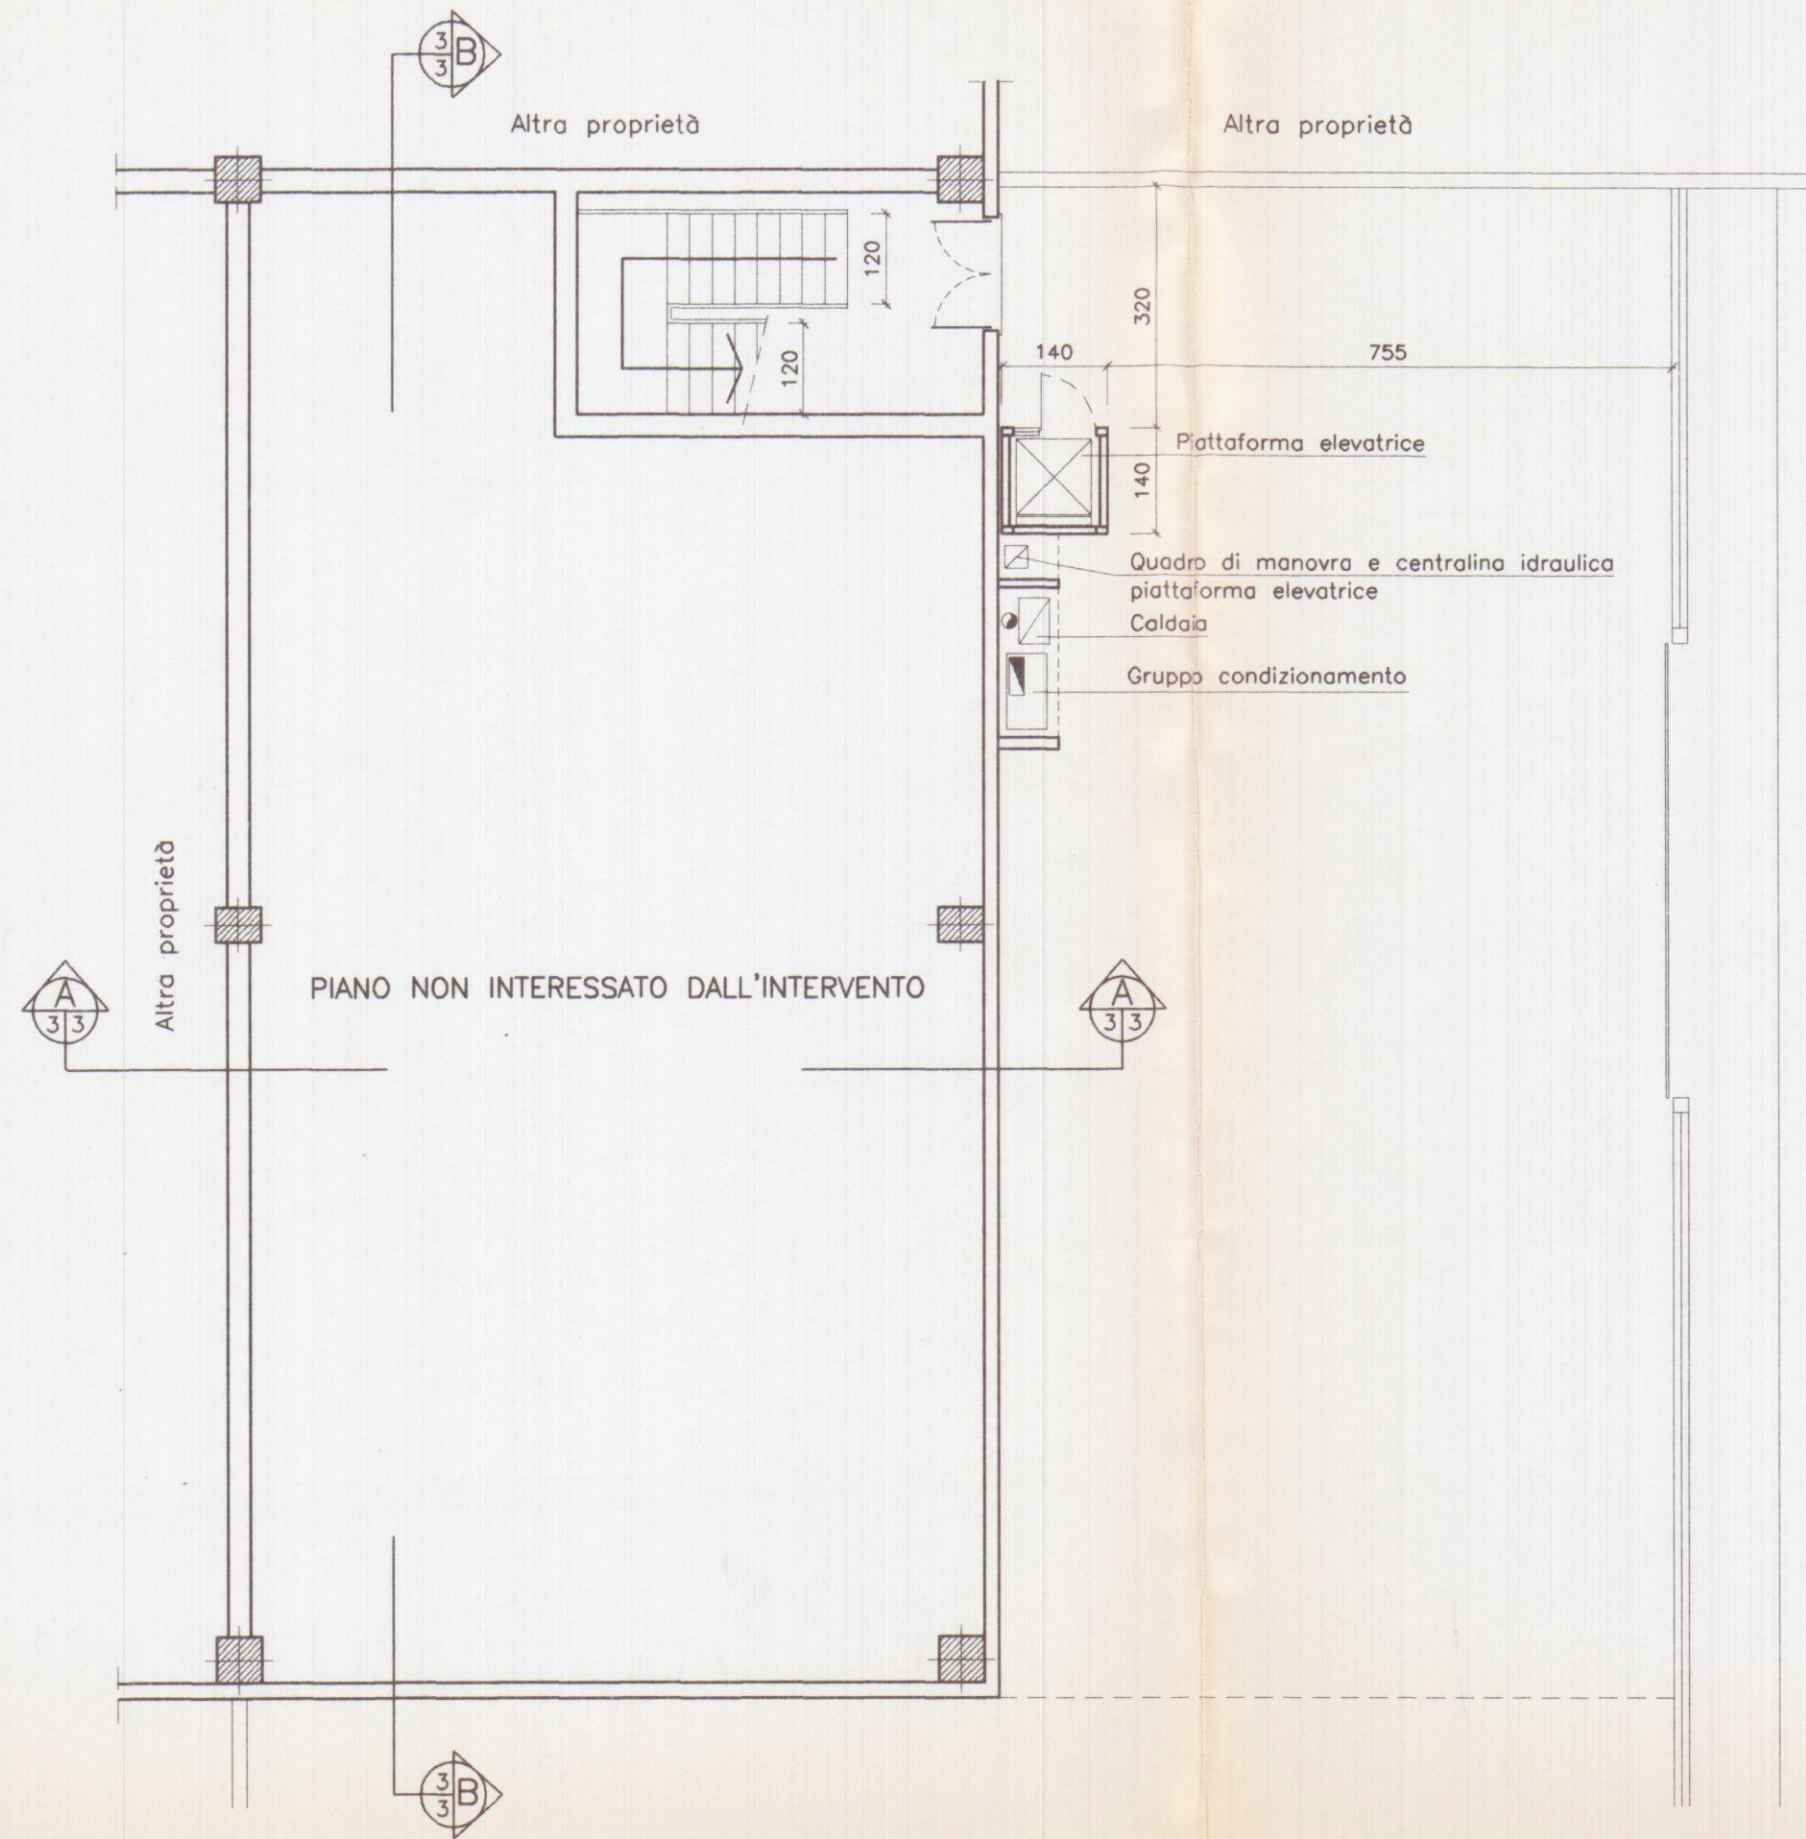

PIANTA PIANO PRIMO

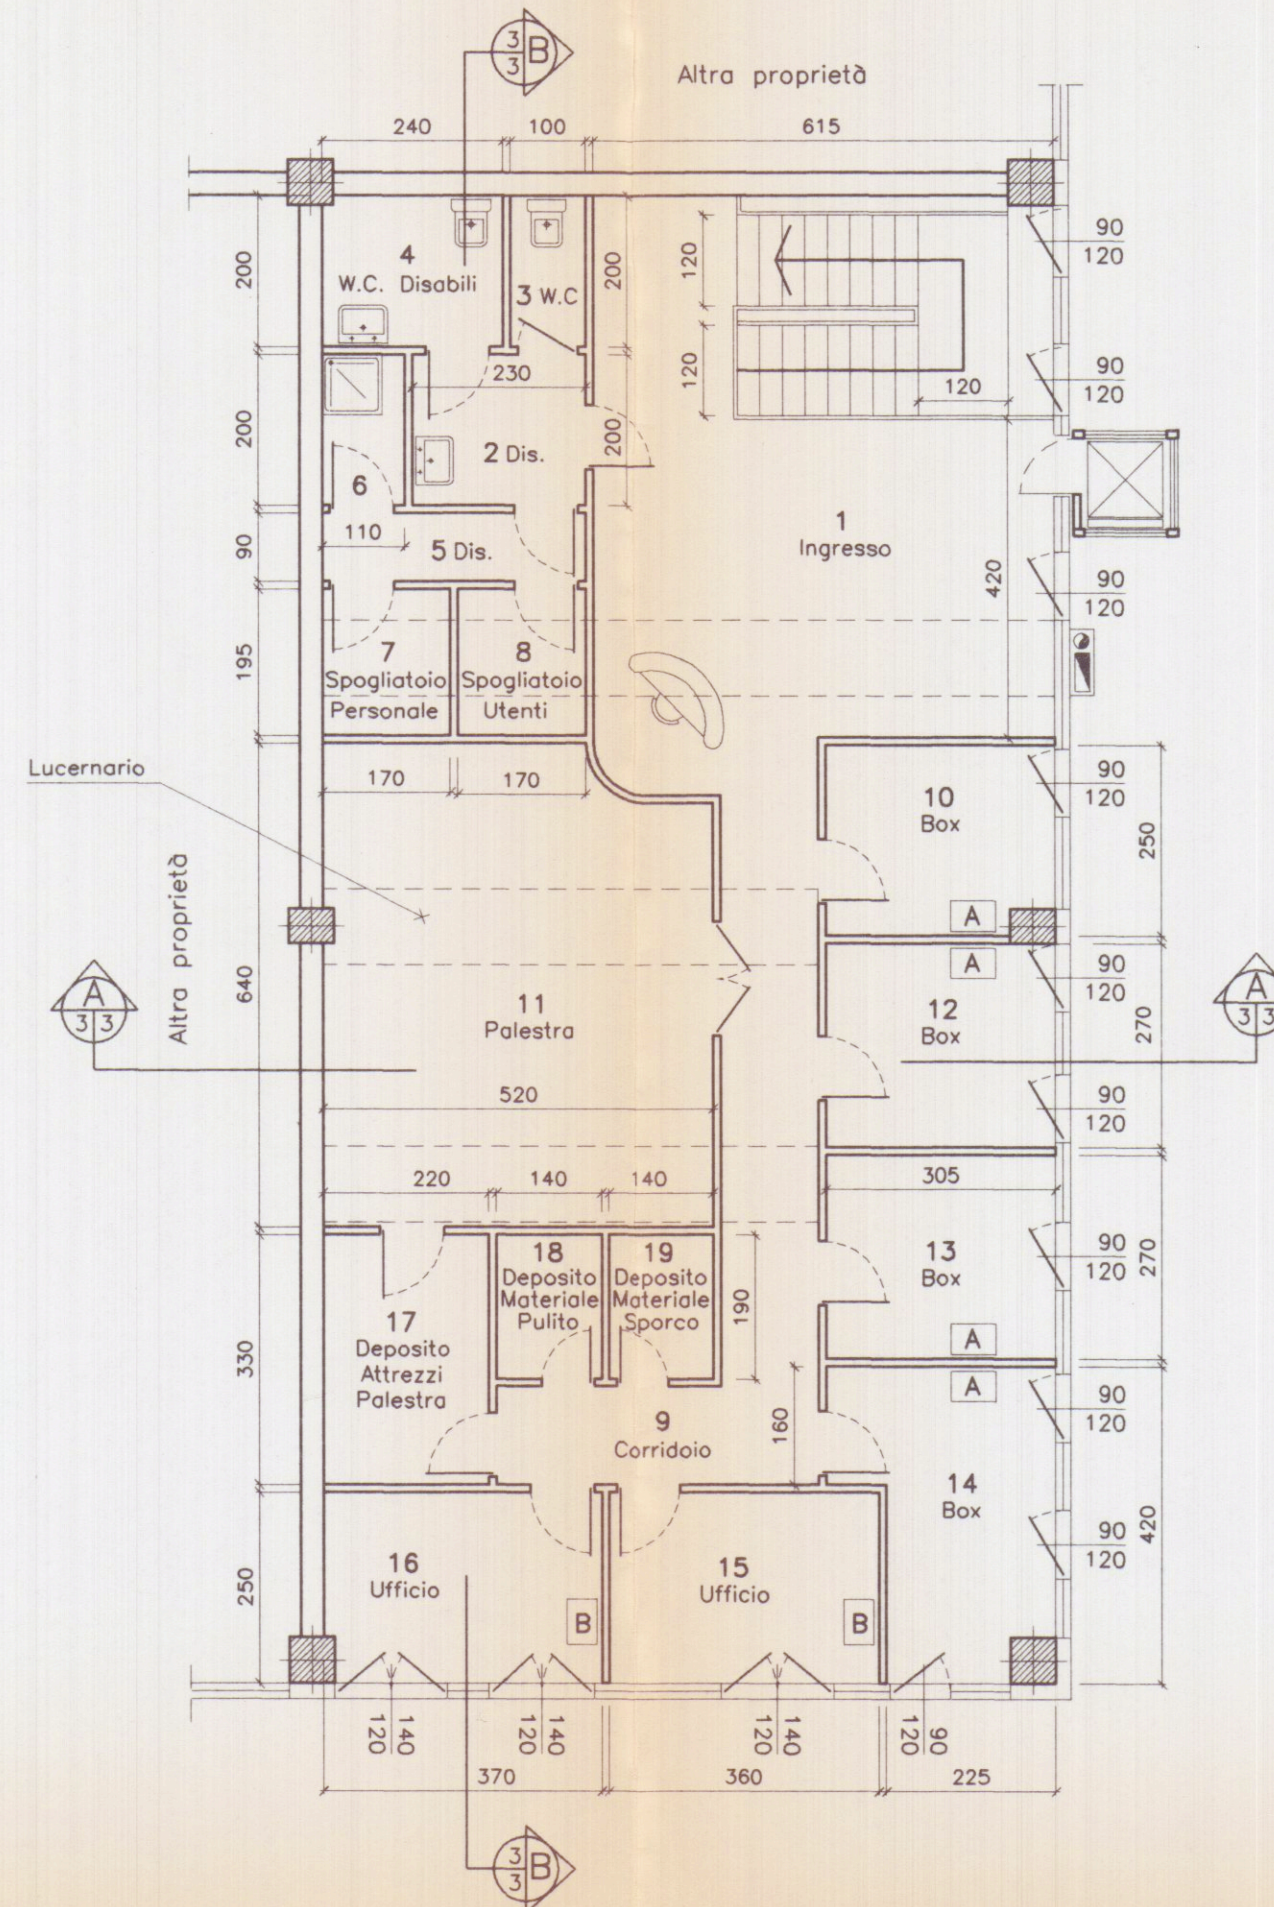

PIANTA PIANO PRIMO  
IMPIANTO DI VENTILAZIONE E ASPIRAZIONE

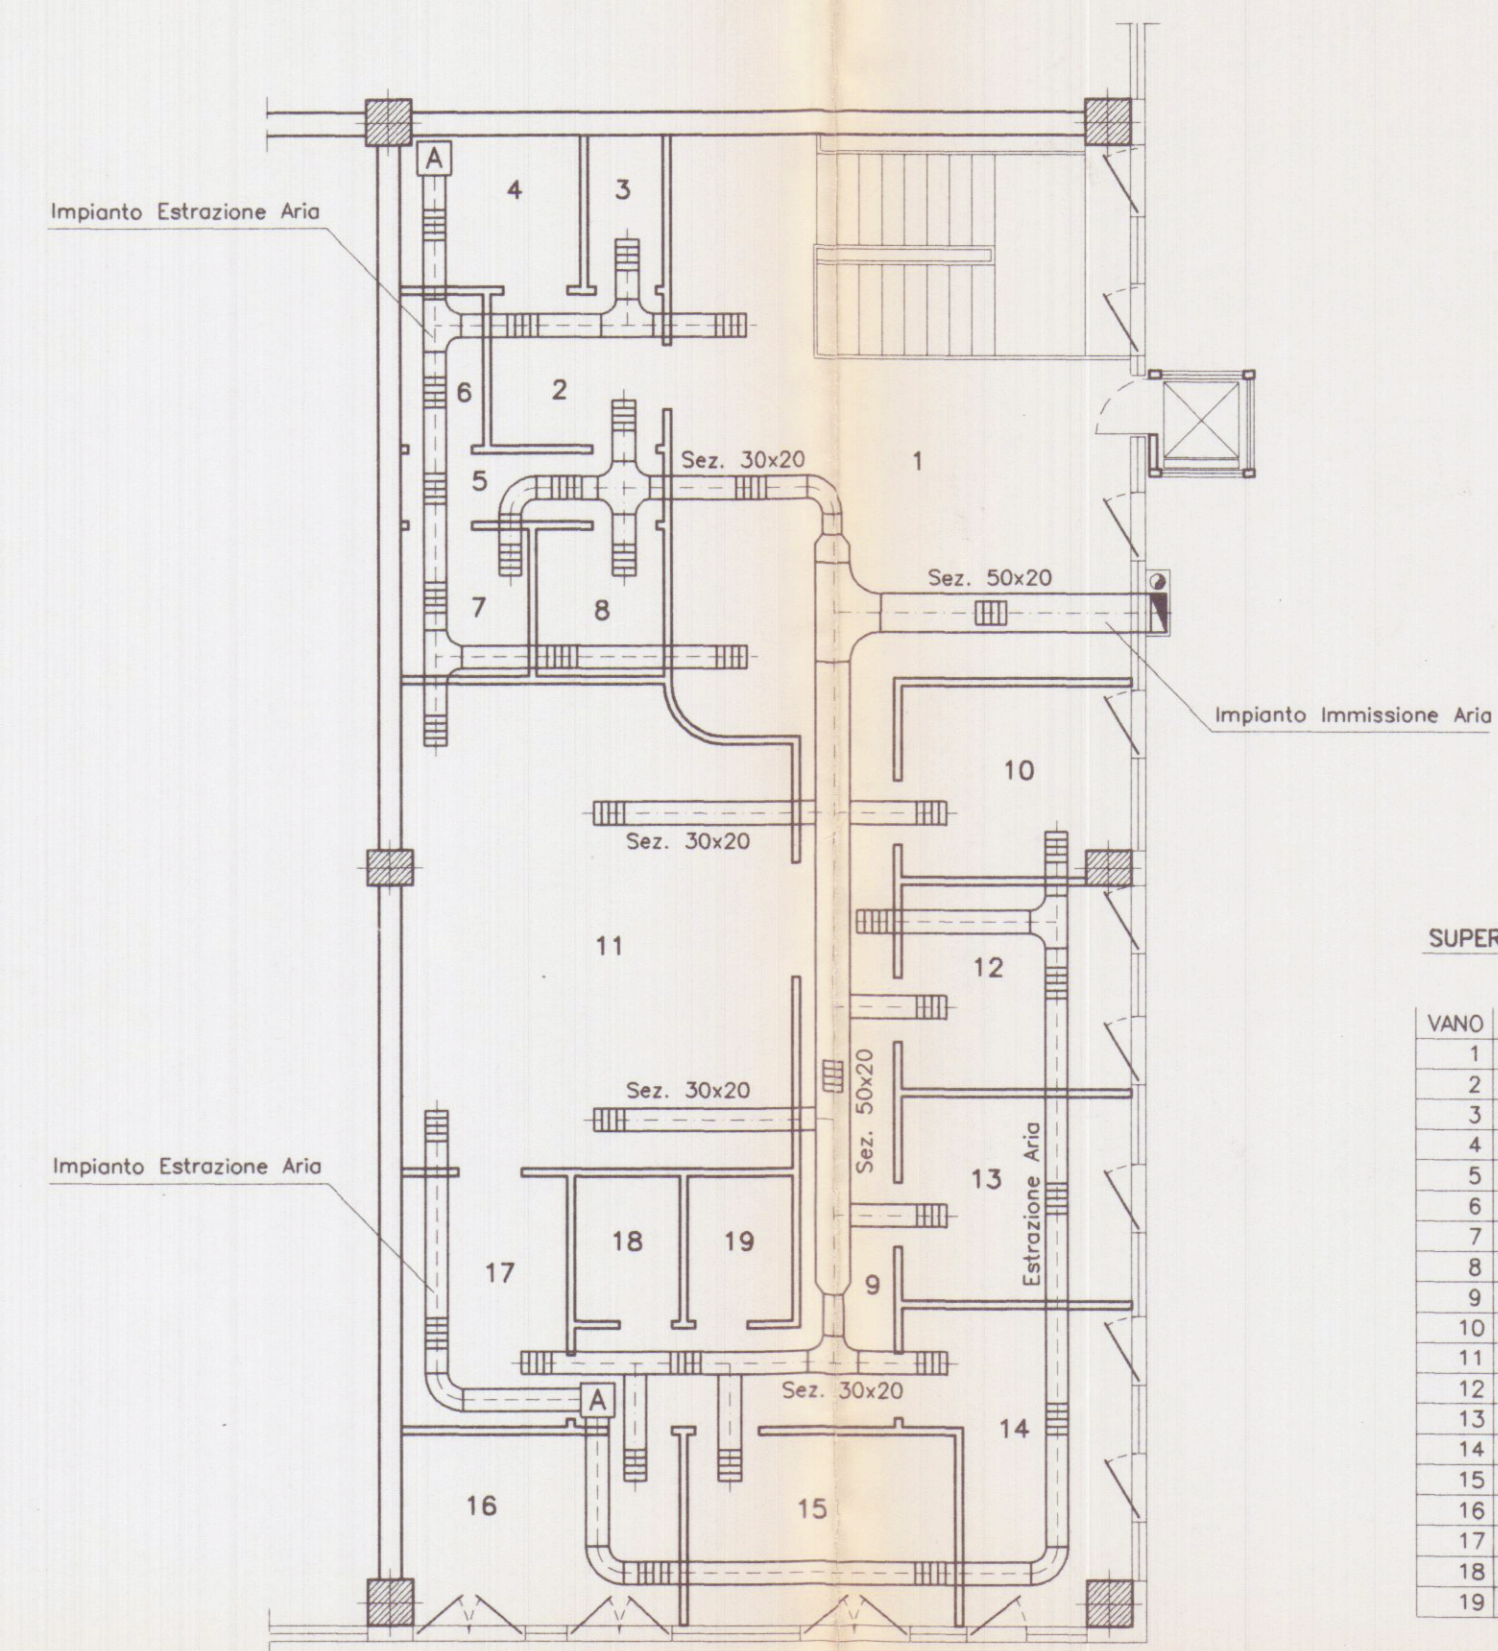

SUPERFICI E VOLUMI

VANO	DESTINAZIONE	SUP. VANO	ALTEZZA	VOLUME
1	INGRESSO	46,10	2,70	124,5
2	DISIMPEGNO	4,60	2,70	12,4
3	W.C.	2,00	2,70	5,4
4	W.C. DISABILI	4,80	2,70	13,0
5	DISIMPEGNO	3,10	2,70	8,4
6	DOCCIA	2,20	2,70	6,0
7	SPOGLIATOIO PERSONALE	3,20	2,70	8,7
8	SPOGLIATOIO UTENTI	3,20	2,70	8,7
9	CORRIDOIO	15,70	2,40	37,7
10	BOX	7,50	2,70	20,3
11	PALESTRA	32,00	2,70	86,4
12	BOX	8,20	2,70	22,2
13	BOX	8,20	2,70	22,2
14	BOX	10,20	2,70	27,6
15	UFFICIO	9,00	2,70	24,3
16	UFFICIO	9,10	2,70	24,6
17	DEPOSITO ATTREZZI	7,20	2,70	19,5
18	MATERIALE PULITO	2,60	2,70	7,0
19	MATERIALE SPORCO	2,60	2,70	7,0

LEGENDA

- [A] ARMADIO PER DEPOSITO MATERIALE IN USO
- [B] ARCHIVIO PRATICHE


SUPERFICIE DI ILLUMINAZIONE E AERAZIONE

VANO	DESTINAZIONE	SUP. VANO	RAPP. 1/8	SUP. ILLUMINANTE	SUP. di AERAZIONE
1	INGRESSO	46,10	5,76	12,10	3,24
2	DISIMPEGNO	4,60	0,57	---	---
3	W.C.	2,00	0,25	---	---
4	W.C. DISABILI	4,80	0,60	---	---
5	DISIMPEGNO	3,10	0,38	---	---
6	DOCCIA	2,20	0,27	---	---
7	SPOGLIATOIO PERSONALE	3,20	0,40	1,70	---
8	SPOGLIATOIO UTENTI	3,20	0,40	1,70	---
9	CORRIDOIO	15,70	1,96	2,60	---
10	BOX	7,50	0,93	2,60	1,08
11	PALESTRA	32,00	4,00	10,40	---
12	BOX	8,20	1,02	3,24	2,16
13	BOX	8,20	1,02	3,24	1,08
14	BOX	10,20	1,27	6,24	3,24
15	UFFICIO	9,00	1,12	4,32	1,68
16	UFFICIO	9,10	1,13	4,26	3,36
17	DEPOSITO ATTREZZI	7,20	0,90	---	---
18	MATERIALE PULITO	2,60	0,32	---	---
19	MATERIALE SPORCO	2,60	0,32	---	---


LEGENDA

SIMBOLO	DESCRIZIONE
---	Canale di ventilazione
▣	Bocchette di immissione 30x40 cm
[A]	Aspiratore
---	Canale di aspirazione 30x20 cm
▣	Bocchette di aspirazione 30x40 cm


SEZIONE B-B

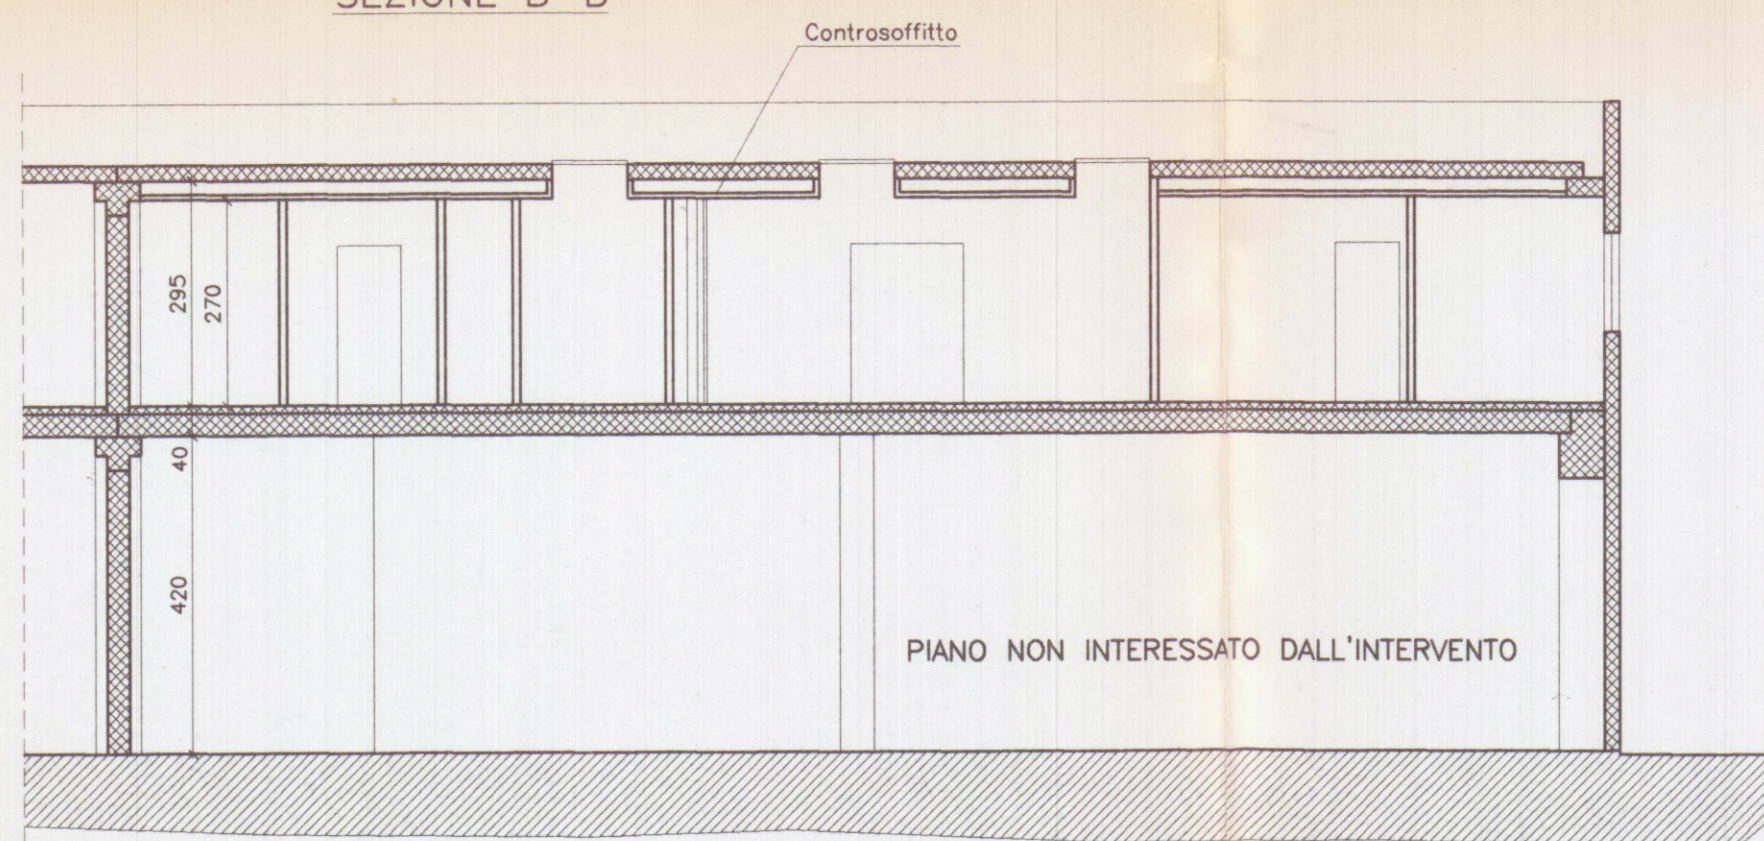


PROSPETTO NORD

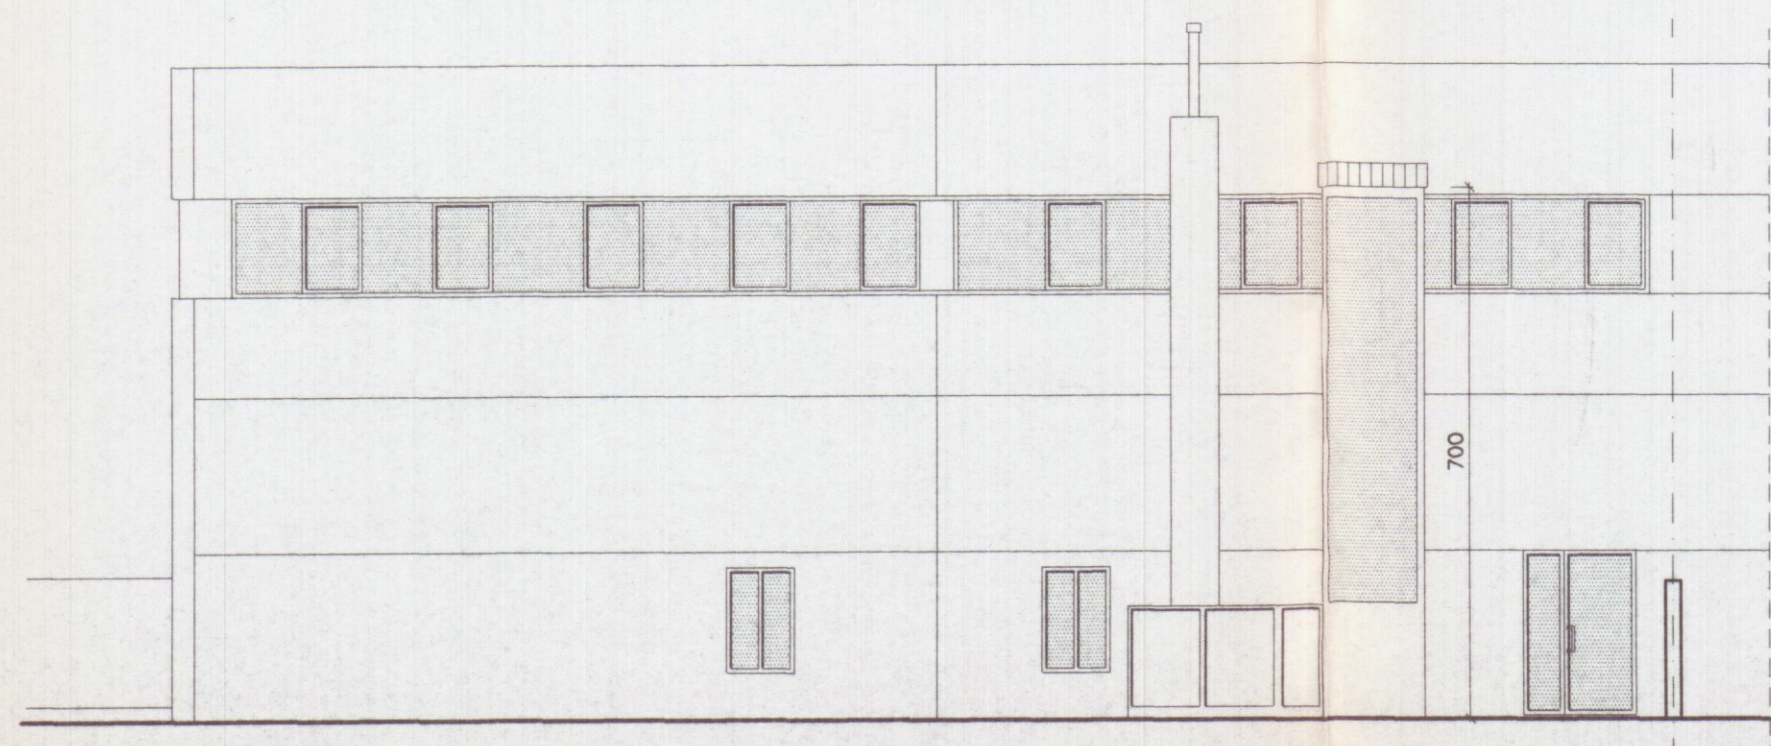

SEZIONE A-A

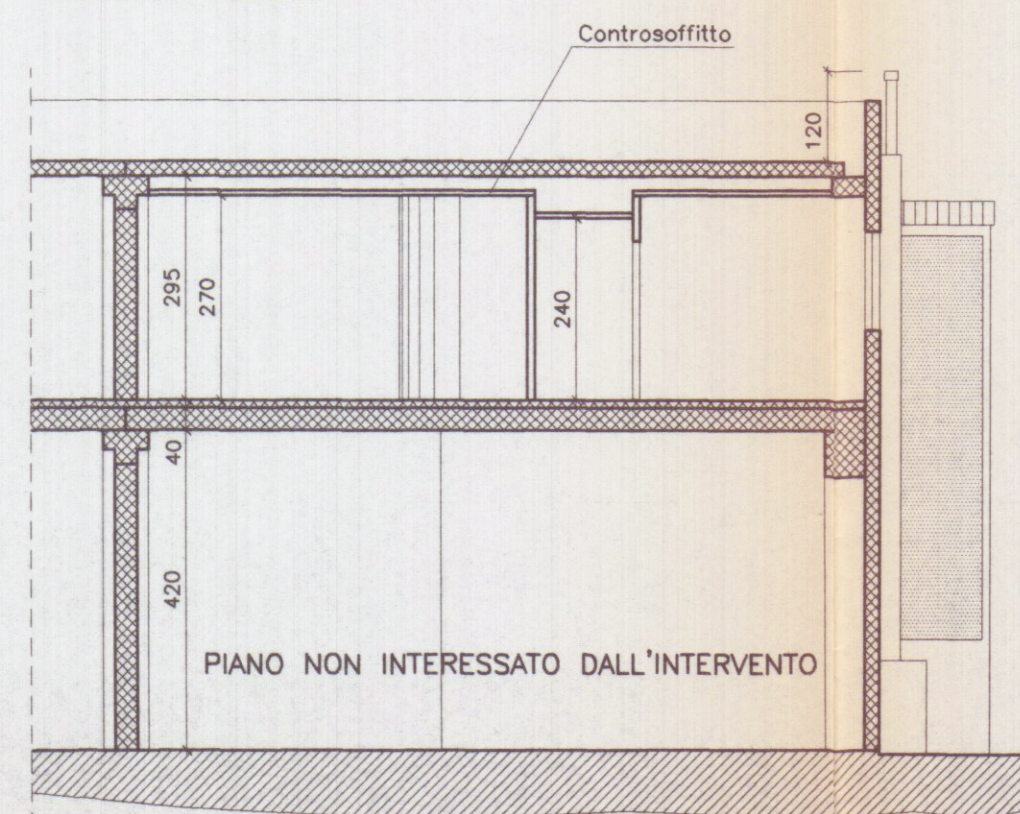

PROSPETTO EST

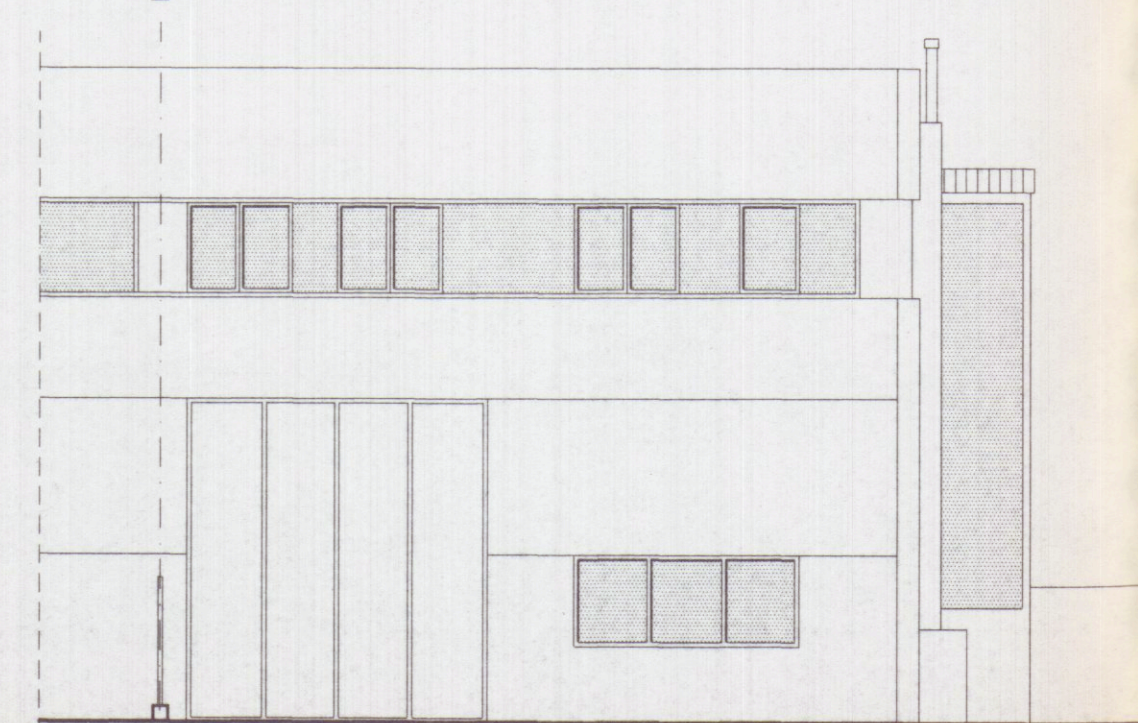

PROGETTAZIONE:

Studio Tecnico Ing. Giuseppe FRUZZETTI

COMMITTENTE:

**ISOFIT**  
Centro Fisioterapico di Paolo Del Gratta & C. s.a.s.

PRIMA USCITA

REV. DATA DESCRIZIONE DISEGN. CONTR. APPROV.

PROPRIETA':

FILE

3\_PROGETTO

OGGETTO:

SCALA TAVOLA

RISTRUTTURAZIONE ED ELIMINAZIONE BARRIERE ARCHITETTONICHE A FABBRICATO USO ARTIGIANALE SITO IN CARRARA V.le GALILEI, 1 LOCALITA' AVENZA

1/100

3

TITOLO: PIANTE - PROSPETTI - SEZIONI  
PROGETTO

REV. 0