

25 GEN. 1977

COMUNE DI CARRARA
MARINA DI CARRARA
VIA F. CAVALLOTTI

2 VARIANTE

PROGETTO: FABBRICATO DI CIVILE ABITAZIONE

APPROVATO

"C."

28 FEB. 1977 CONTROLATO
IL SINDACO

PROGETTISTA: DOTT. ING. A. DAZZI



DOTT. ING. A. DAZZI
ALBO DEGLI INGEGNERI CARRARA

PROPRIETÀ: S.p.A. PARADISO



VARIANTE AL PROGETTO
Approvato dal Sindaco alle condizioni
indicate nel permesso di costruzione
n° 40 del 28.2.77
licenza edilizia del 3.12.75

LAVORO: Pianta Copertura

COMANDO PROVINCIALE VIGILI DEL FUOCO
MASSA - CARRARA


Ai sensi dell'art. 2 della Legge n. 965 del 26/7/1965
NULLA-OSTA per quanto riguarda la prevenzione incendi,
all'approvazione del presente progetto e conciliazione
se non osservate le prescrizioni già comunicate con nota
n° _____ del _____

Il Comandante

TAV.



Scala 1:100

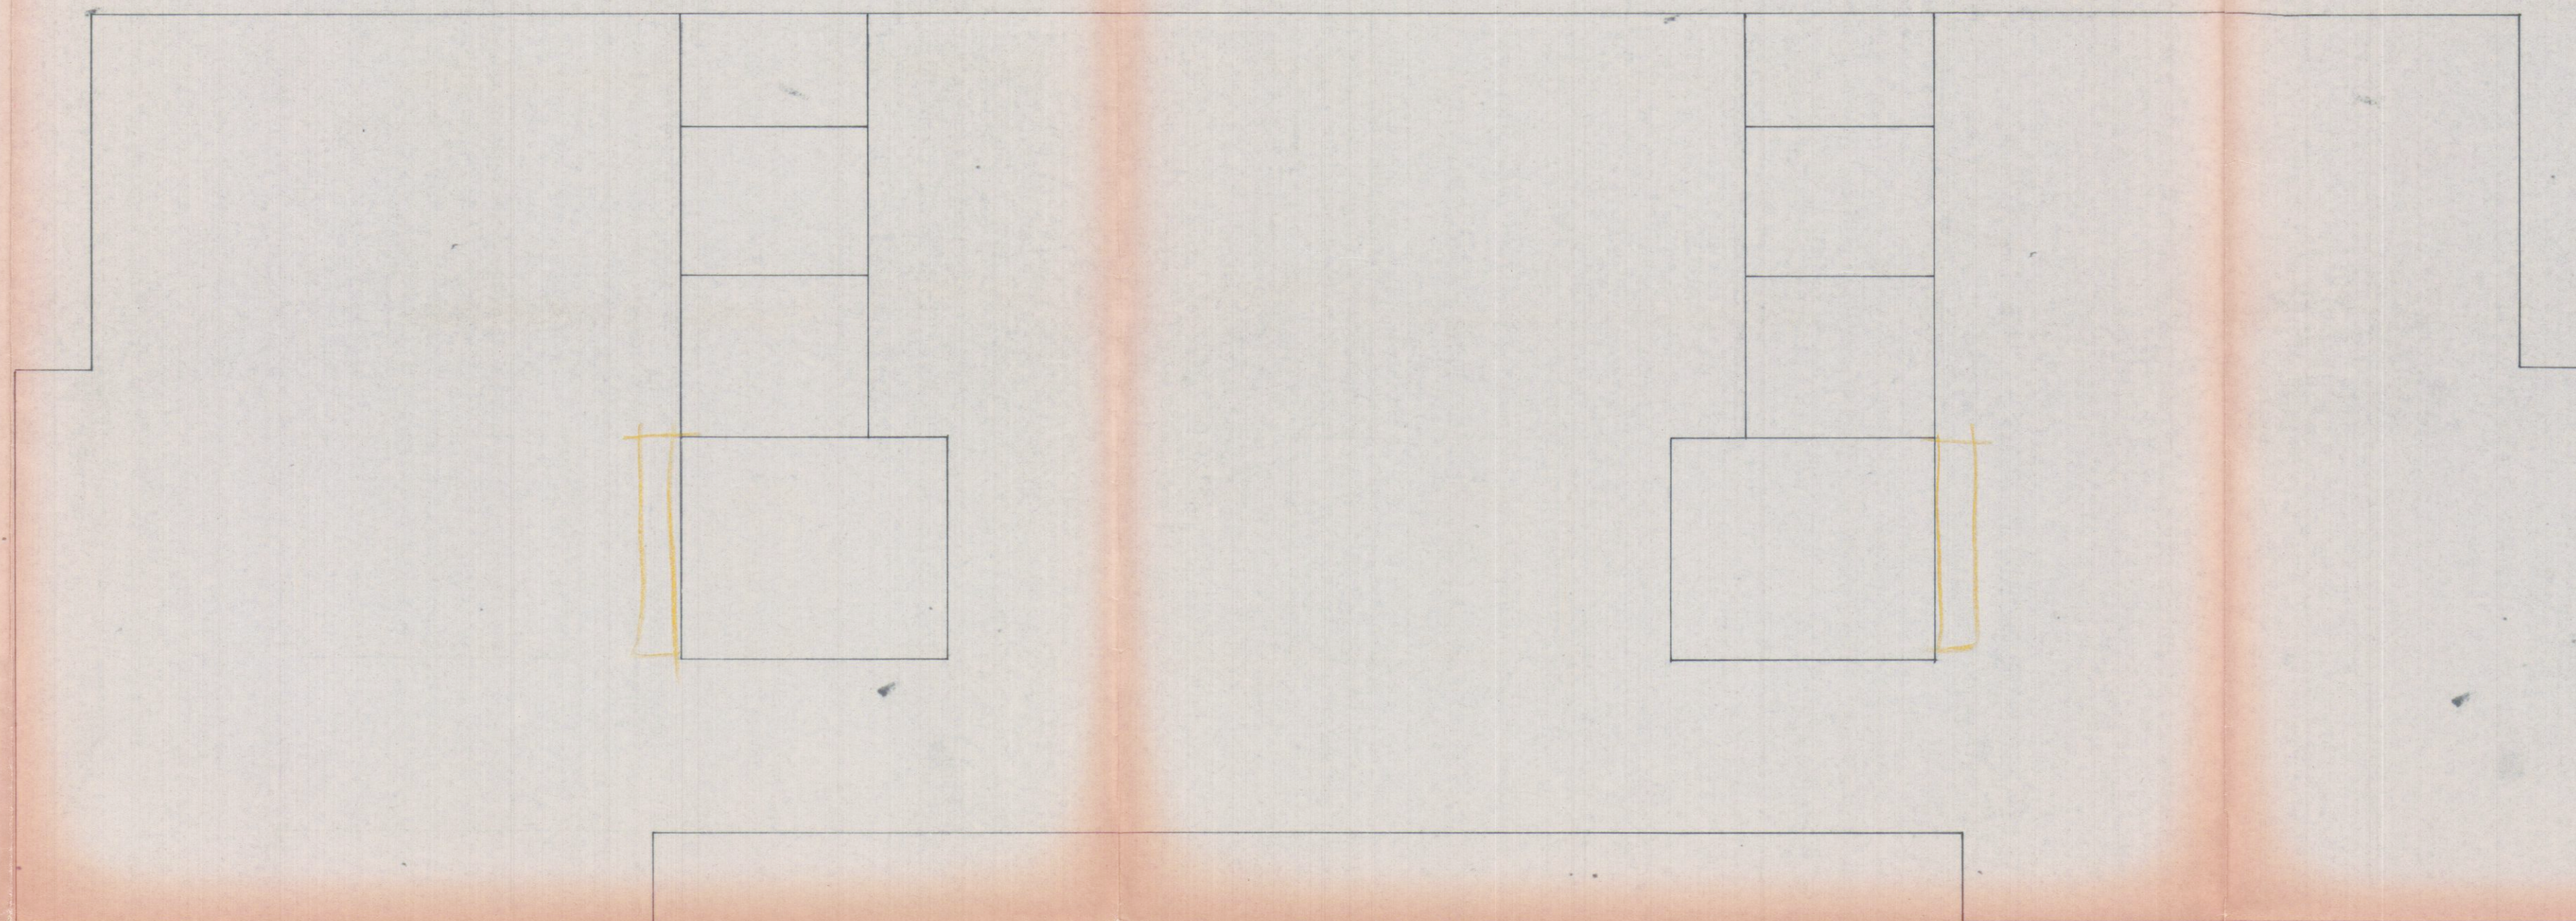

PIANTA COPERTURA