



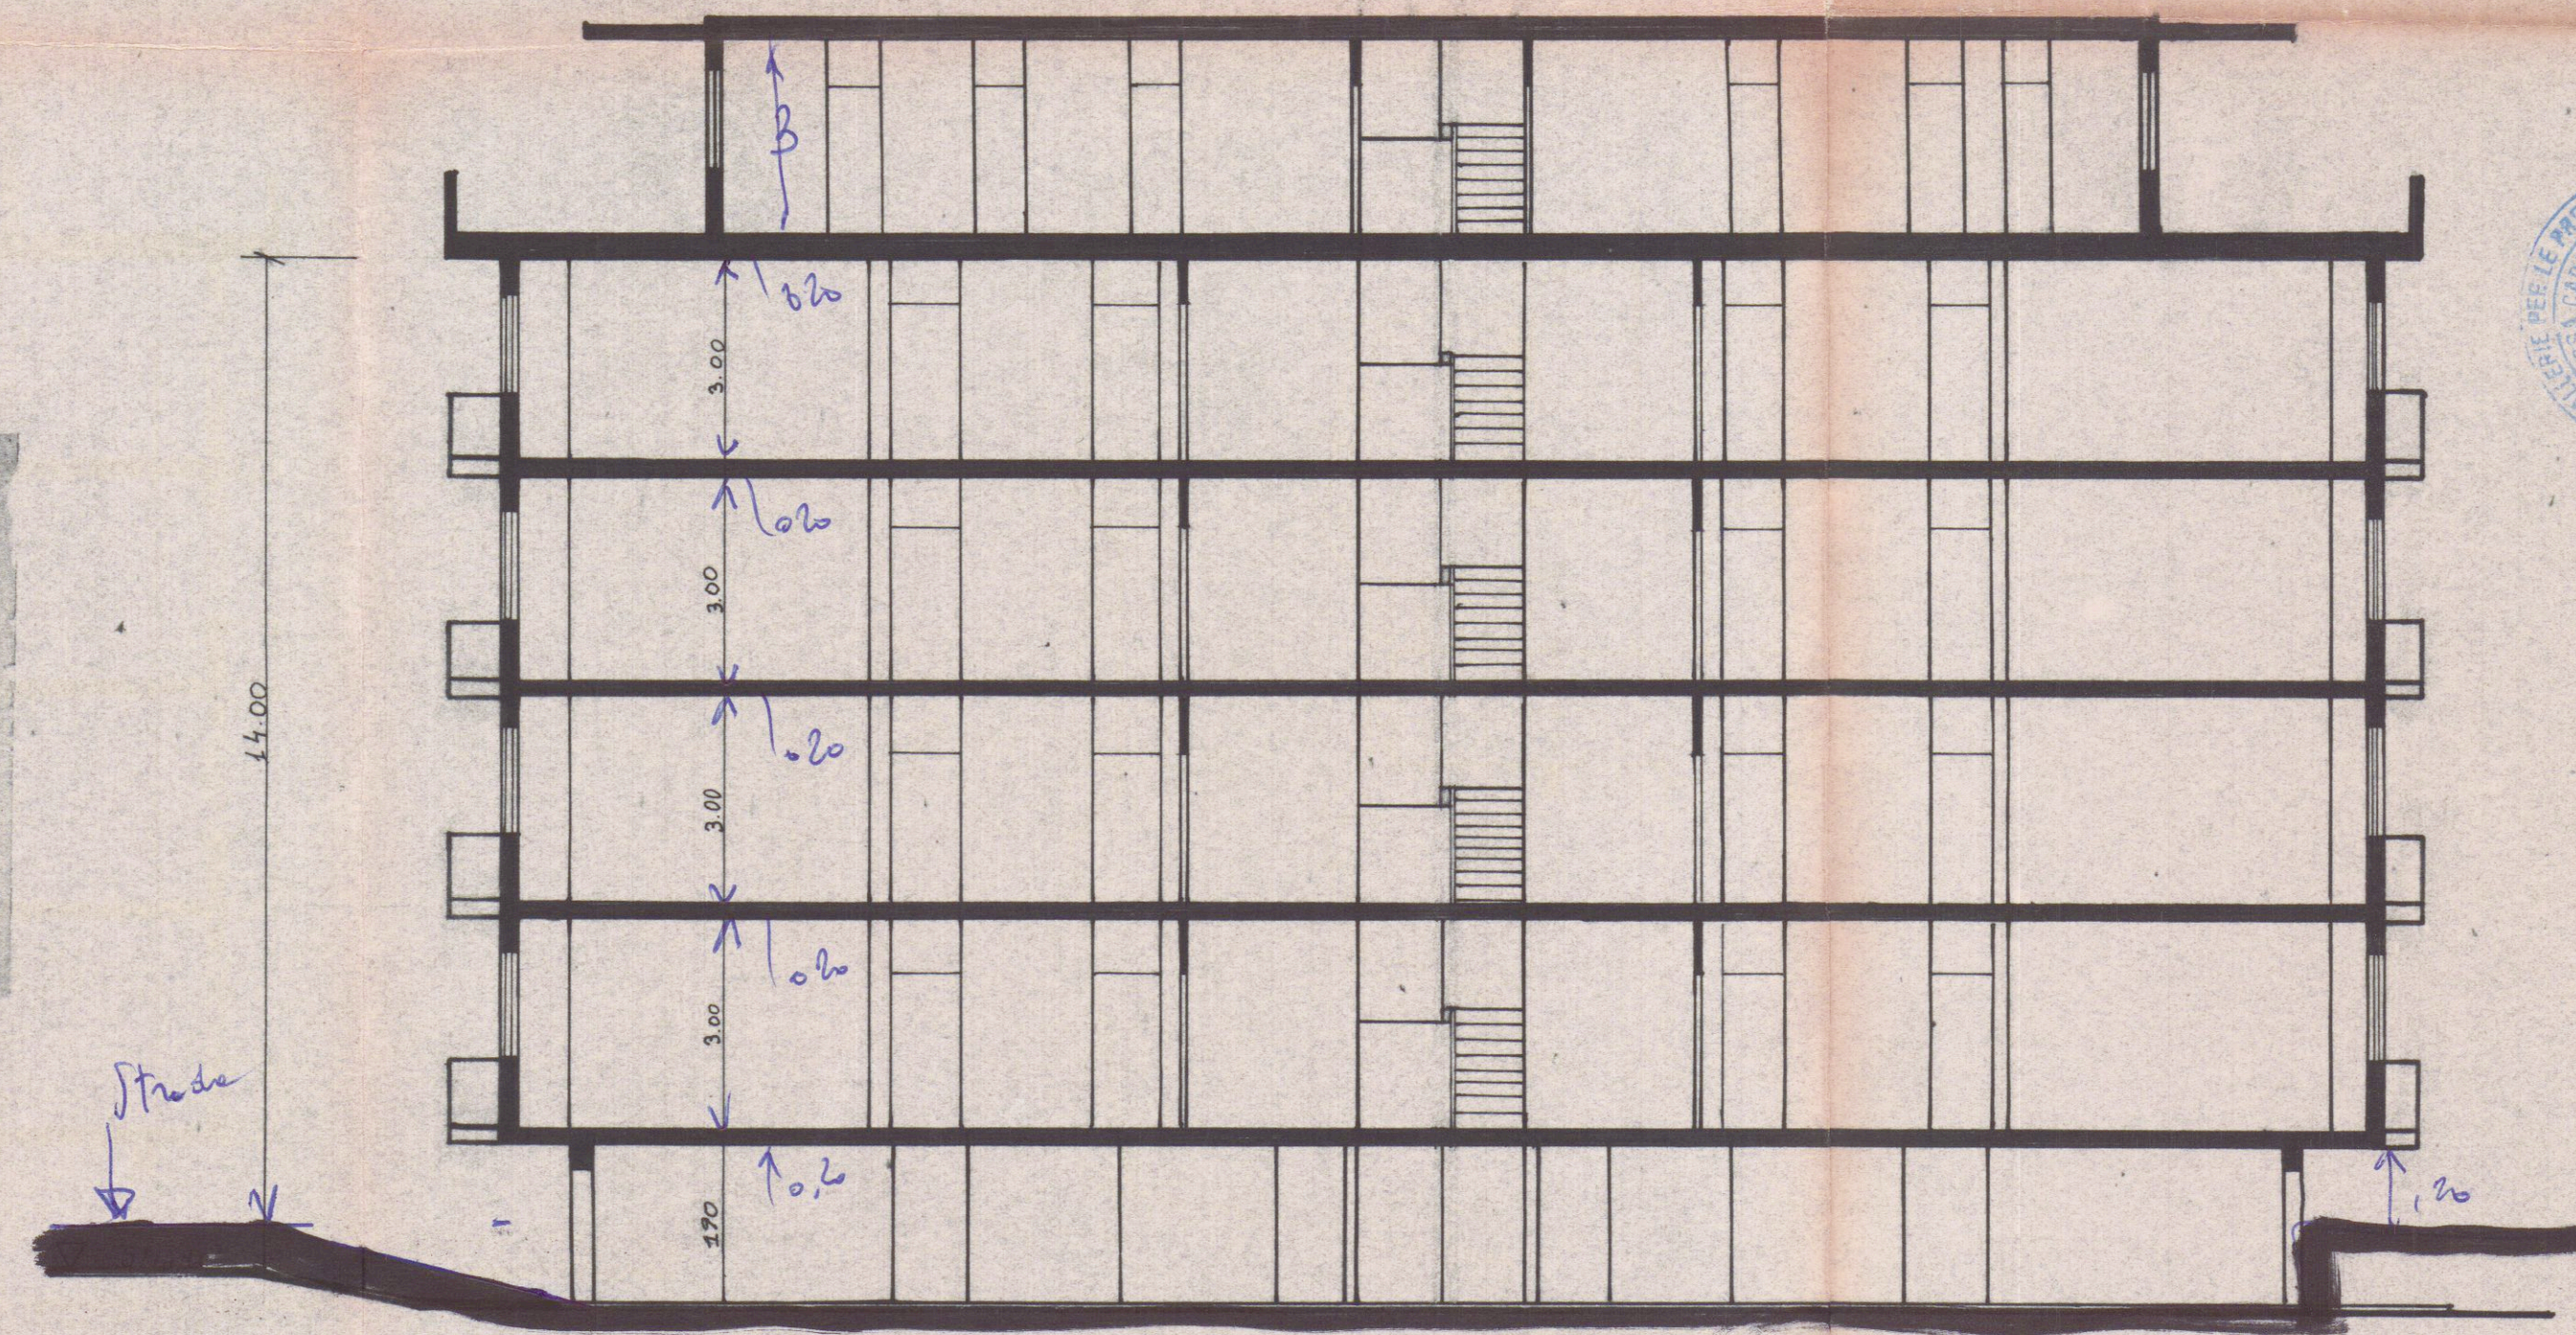

Sezione : A-A

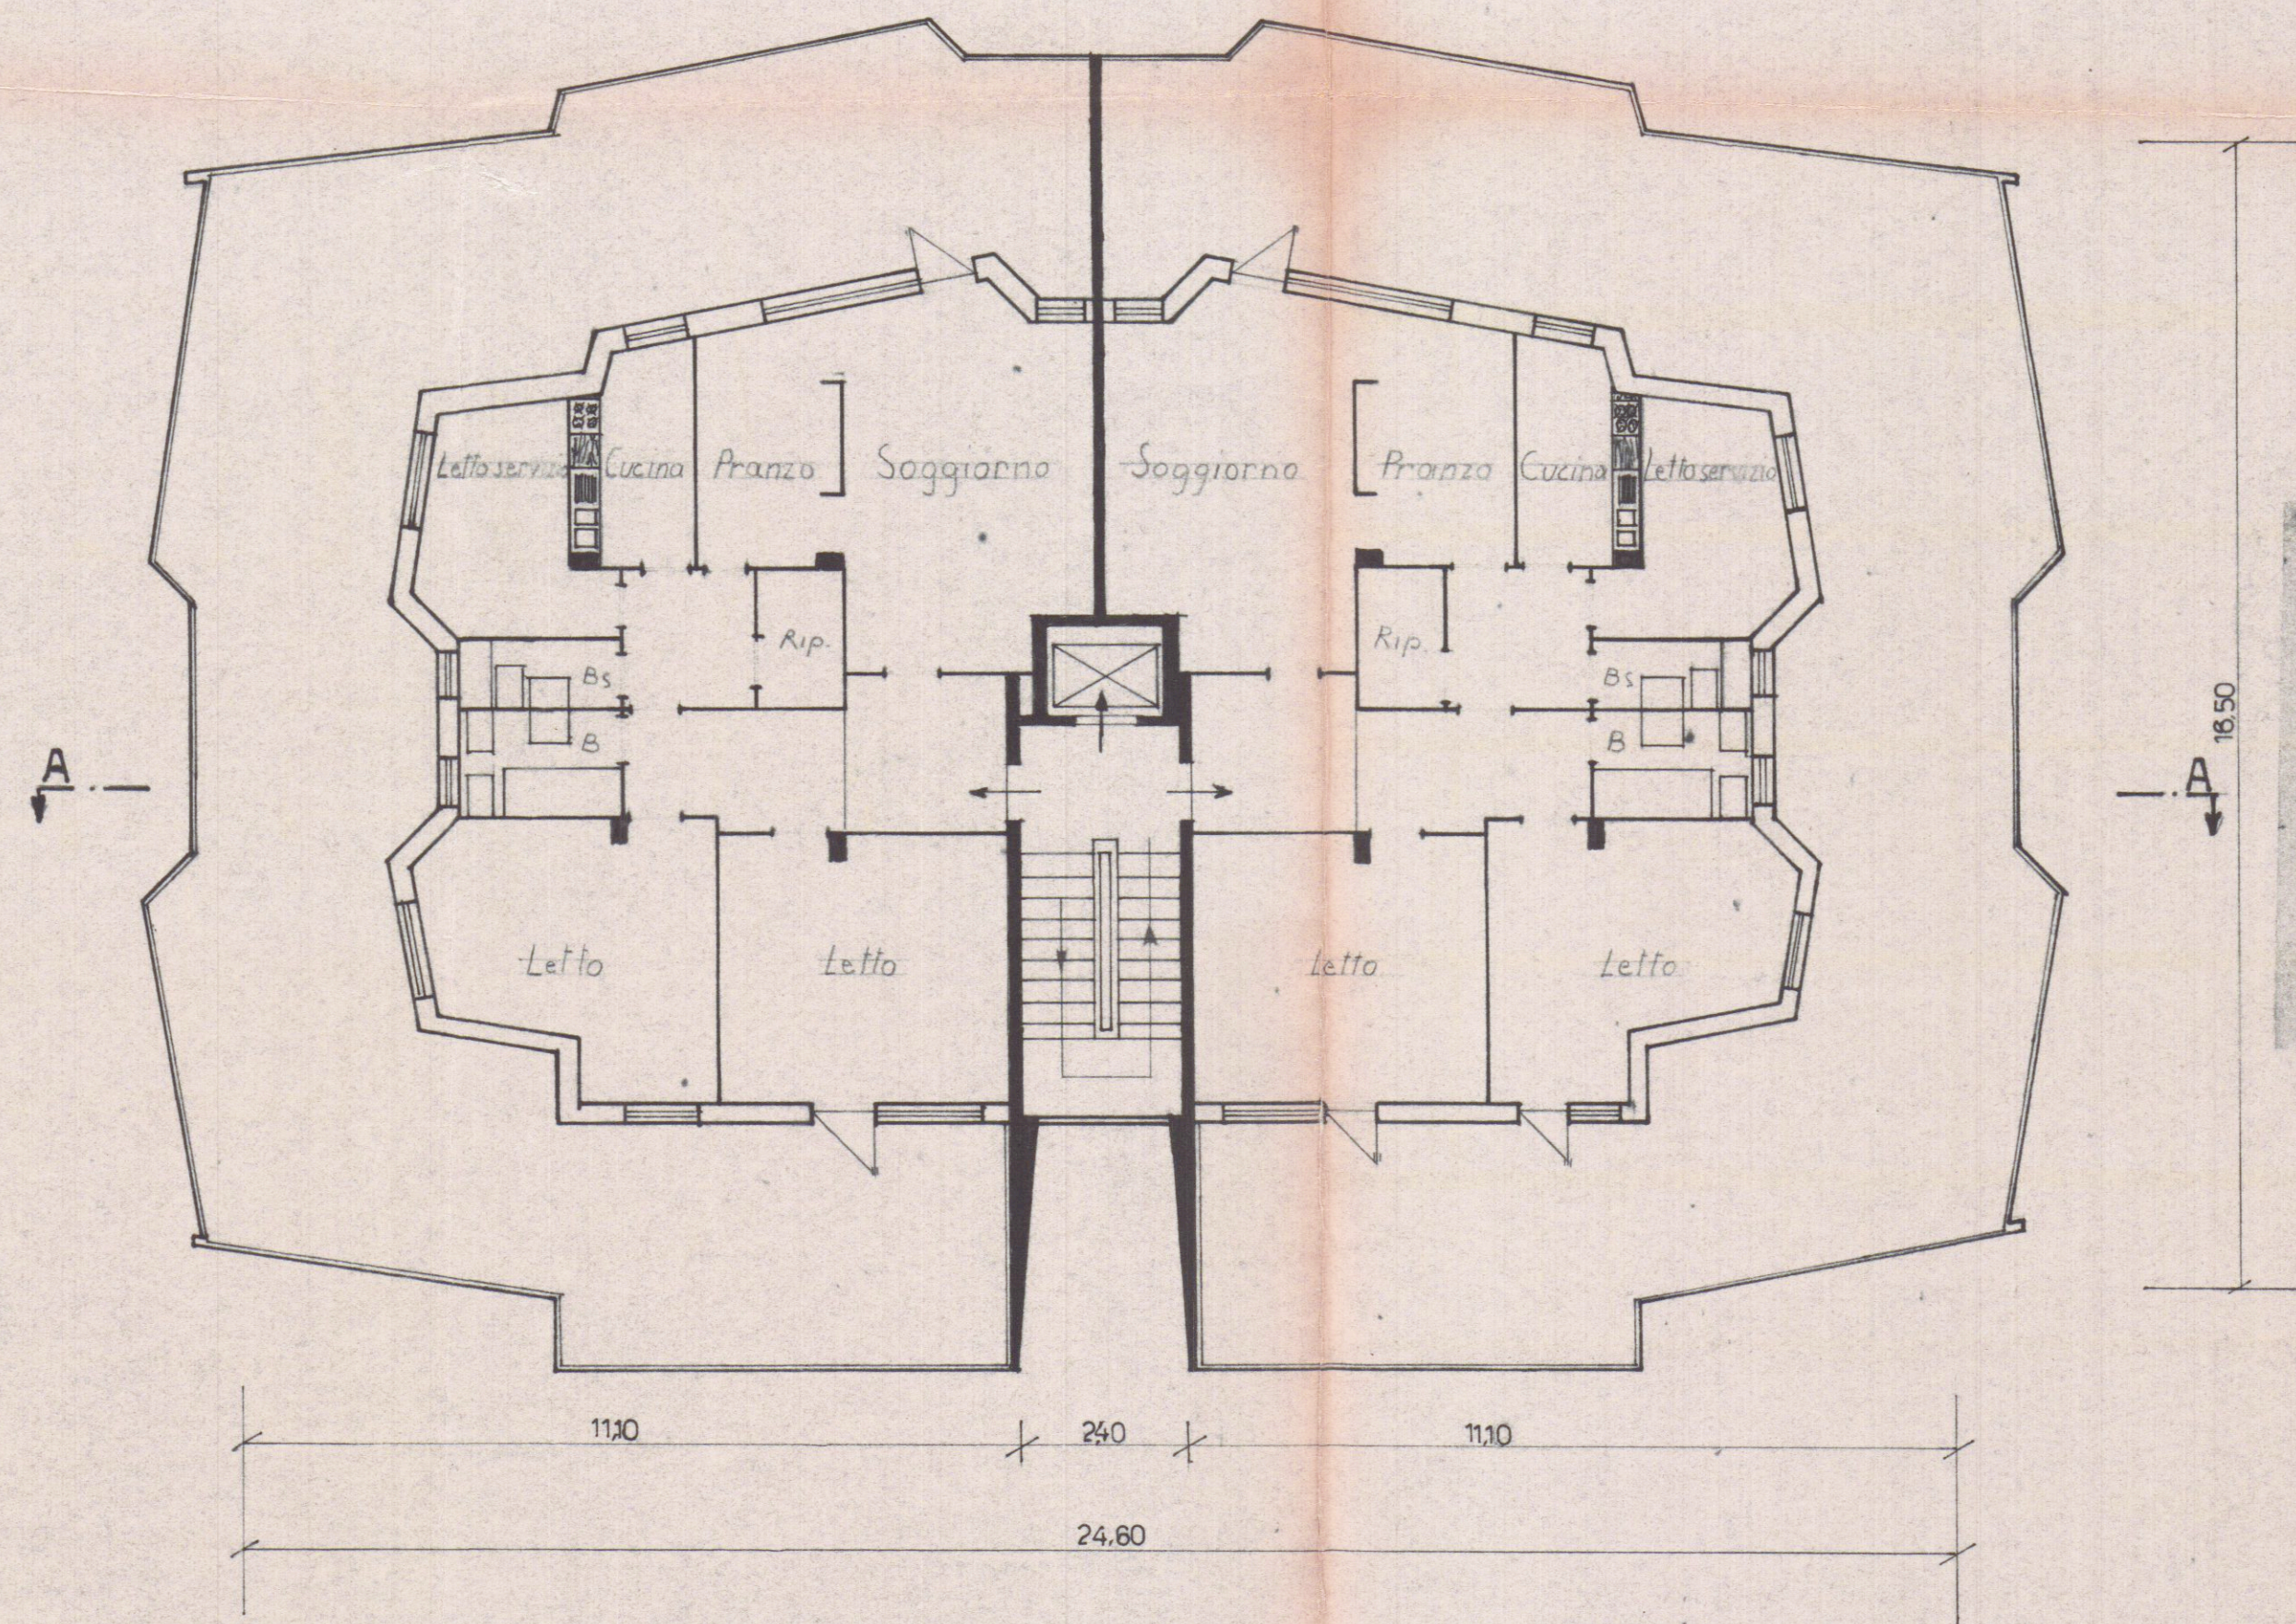

2° Sol delle Scienze e dell'Arte

M CARRARA	CONDominio	TIPO A
011/02	PIANTA PIANO ATTICO - SEZIONE A-A	
Agg. 21-12-1965	1:100 15-5-1965 85 x 41	PROPRIETARIO conte ERNESTO MARA LOVERA barone GIUSEPPE DE LAUSIER
		STUDIO ARCHITETTURA Giancarlo Borza Via Venezia 2, 40121 Bologna, Italia