3 GIU. 1971

PROGETTO DI AMPLIAMENTO AL P.T. E SOPRAELEVAZIONE AL PRIMO PIANO DI COSTRUZIONE A MARINA DI CARRARA DI PROPRIETÁ DELLA SIG.ra LOMBARDI ELSA E FIGLI - ANNUNZIATO ENRICO E MARIA ROSARIA

TERRENO DISTINTO AL MAPP. N° 2039 DELLA SEZ. A

LOCALITÁ CANTINONE VIA DEI BIGIONI N° 109

STATO ATTUALE

Servizio dei Conti Correnti Postali

Attestazione di un versamento

di L. 4000 (in cifre)

Lire quattromila (in lettere)

eseguito da Ang. Dell'Amico

sul c/c N. 1/46840 intestato a:

BANCA NAZ. LAVORO - Filiale di Roma
C/ CASSA NAZ. PREVIDENZA
ASSISTENZA A FAVORE DEI GEOMETRI
(Contributo per Marche Giotto)
Via Barberini, 68 - Roma

Addì (1) 26/5/1971

Bollo lineare dell'Ufficio accettante: CARRARA

Tassa di L. 420 — 26 MAG 1971

N. del bollettario ch 9

L'Ufficiale di Posta

Bollo a data

APPROVATO
20 MAR. 1972

CONTROLLATO
IL TECNICO

SERGIO DELL'AMICO

Ang. e Dell'Amico

1

Approvato dal Sindaco alle condizioni indicate nel permesso di costruzione
N° 19 del 20-3-1972
L'ING. CAPO

UFFICIO URBANISTICA

1: 2000

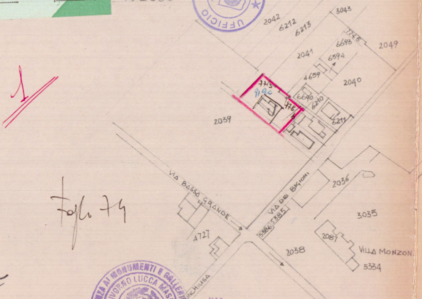

2043
3043
2042
6212
6213
6693
1745
2049
2041
6594
4659
2040
7713
6690
6210
6211
2039
VIA BASSA GRANDE
VIA DEI BIGIONI
2036
5386
5385
3035
4727
2087
2038
VILLA MONZONI
5334
VIA CHIUSA

1

Foglio 74

"Non si prende in considerazione come da lettera n. 10843 del 26 LUG. 1971

Vedere nostra lettera con [illegible] 27/9/71 con visto [illegible]

PISA

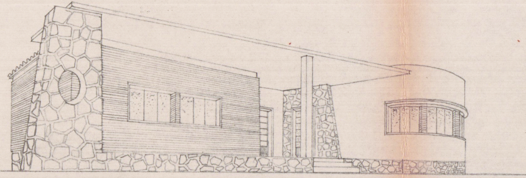

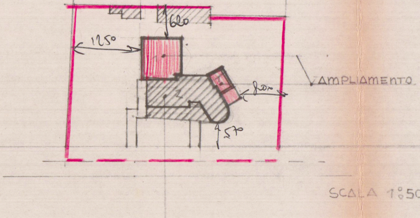

620
1250
AMPLIAMENTO
8.00
1
2
4.57

SCALA 1:500

STATO ATTUALE

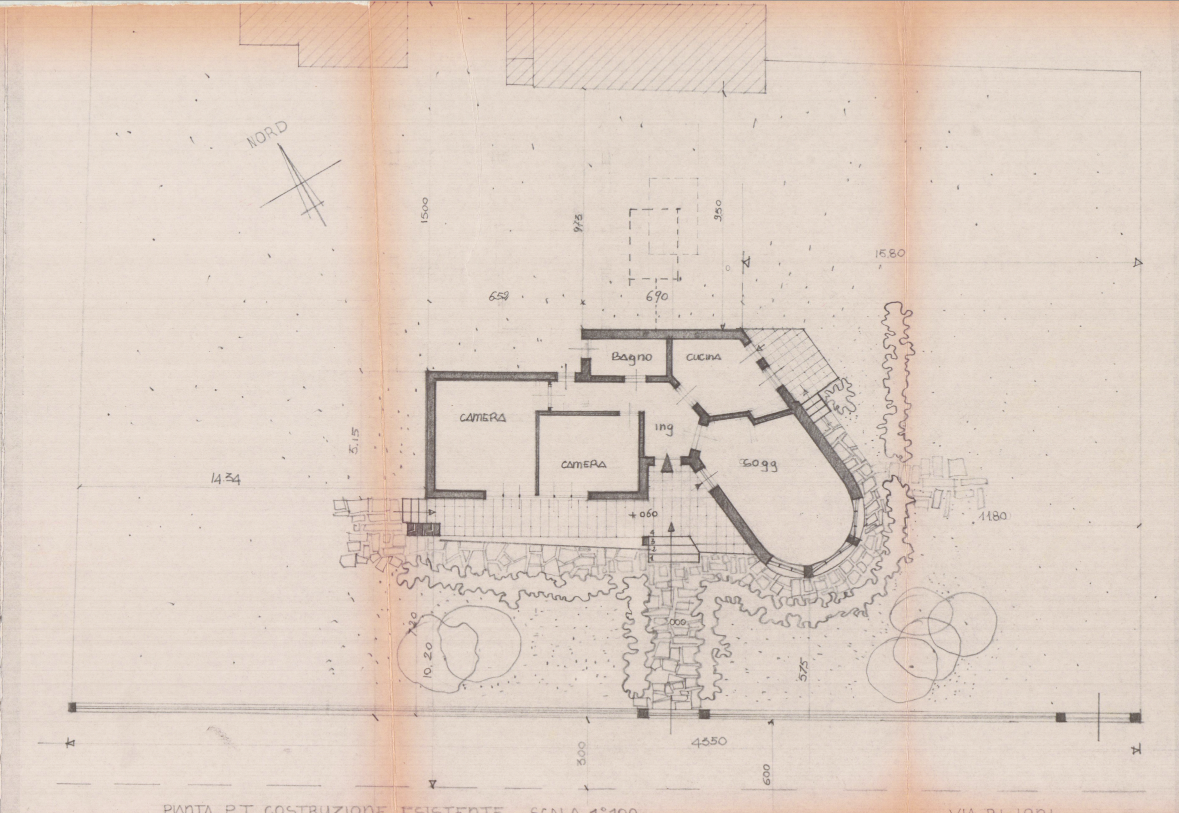
NORD
1500
973
950
15.80
652
690
Bagno
CUCINA
CAMERA
CAMERA
ing
sogg
5.15
14.34
+060
1180
4
3
2
1
720
10.20
3000
575
4350
300
600

PIANTA P.T COSTRUZIONE ESISTENTE SCALA 1:100

VIA BIGIONI

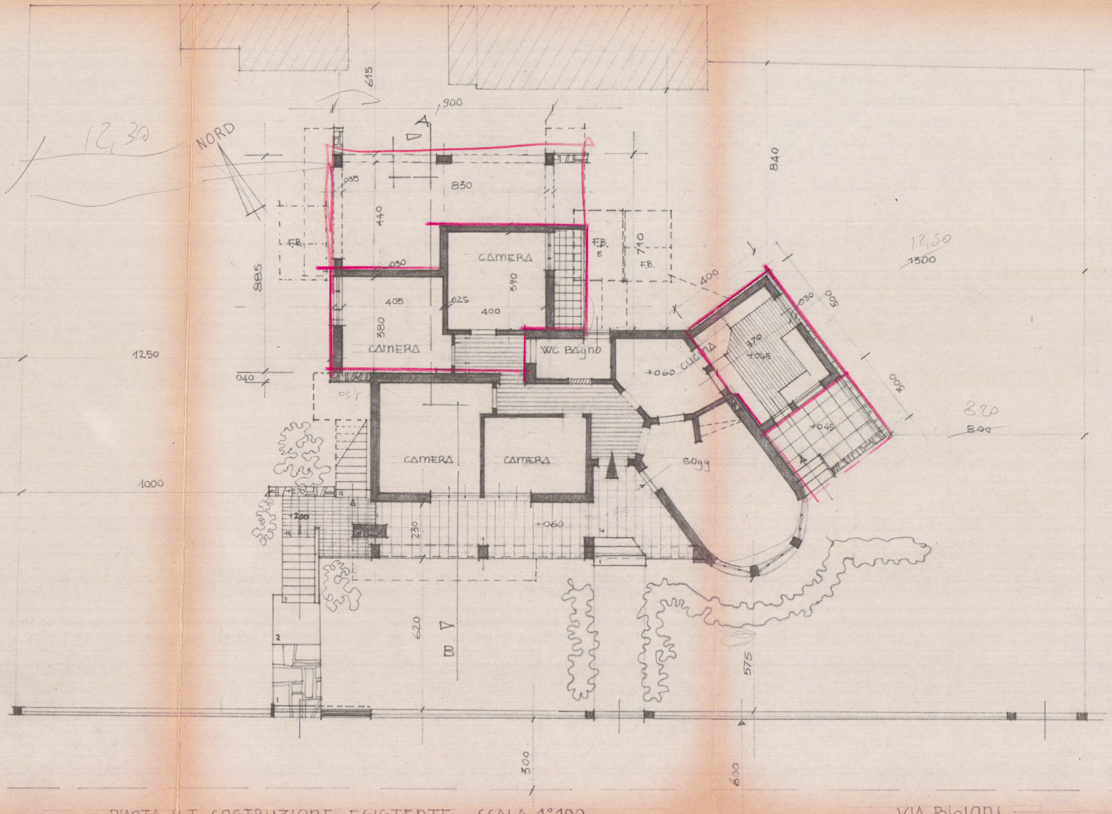
615
900
12,30
NORD
A
830
840
035
440
F.B.
885
030
CAMERA
390
400
025
405
380
CAMERA
F.B.
E
710
F.B.
400
030
500
12,50
1300
1250
WC Bagno
+060
CUCINA
370
+045
040
300
820
800
+045
CAMERA
CAMERA
Sogg
1000
+270
+200
230
+060
A
620
B
575
300
600

PIANTA P.T COSTRUZIONE ESISTENTE SCALA 1:100

VIA Biglioni

330
330
180

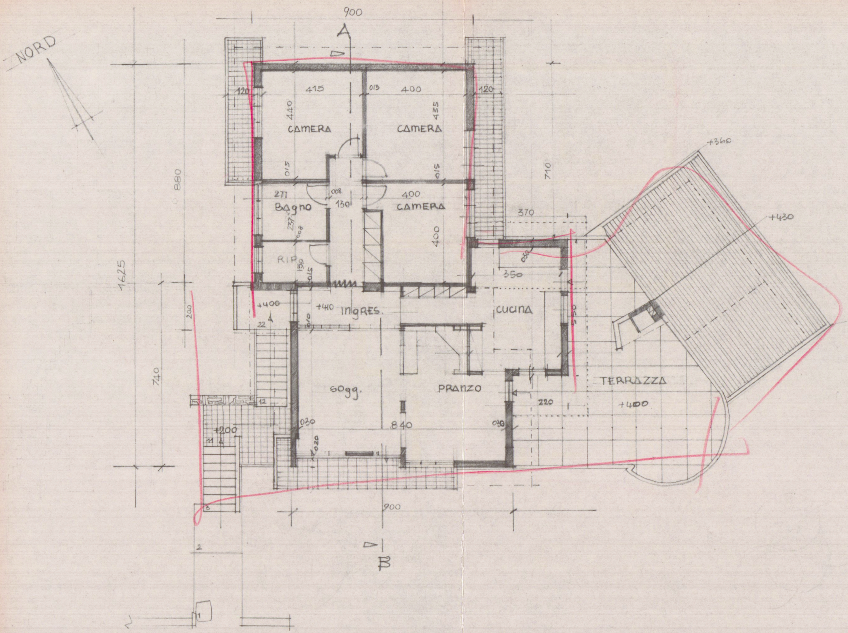
NORD
900
A
120
415
013
400
440
435
120
CAMERA
CAMERA
015
015
880
710
271
008
130
400
Bagno
CAMERA
237
008
400
RIP
150
015
370
030
350
+360
+430
+340
1625
+400
+40
INGRES.
CUCINA
010
550
200
22
740
SOGG.
PRANZO
TERRAZZA
12
220
+400
030
+200
840
030
11
020
3
900
2
B
1

PIANTA DI SOPRAELEVAZIONE PRIMO PIANO SCALA 1:100

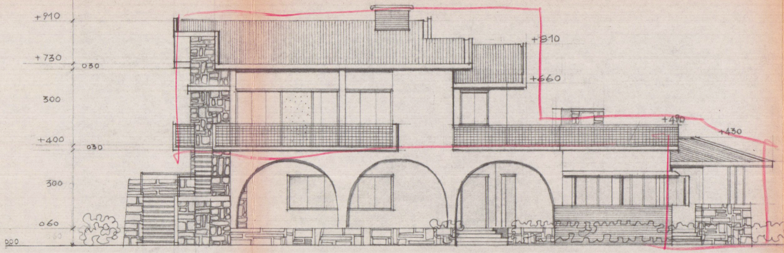
+910
+730
030
300
+400
030
300
060
0.00
+810
+660
+410
+430

PROSPETTO PRIN

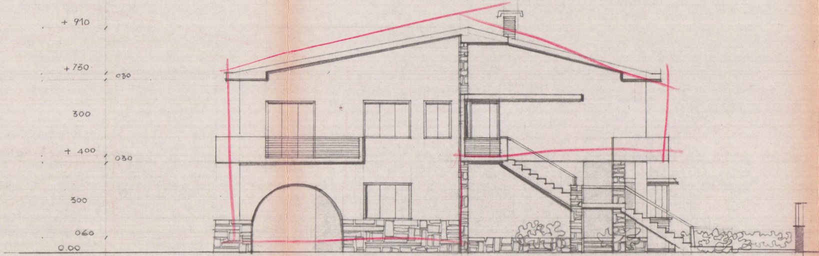
+ 910
+730
030
300
+ 400
030
300
060
0.00

PROSPETTO LATO

+340

CIPALE 1:100

NORD-OVEST

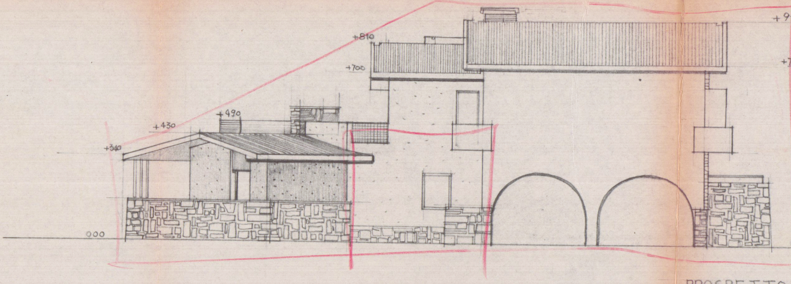
+810
+700
+490
+430
+340
000
+9
+7

PROSPETTO

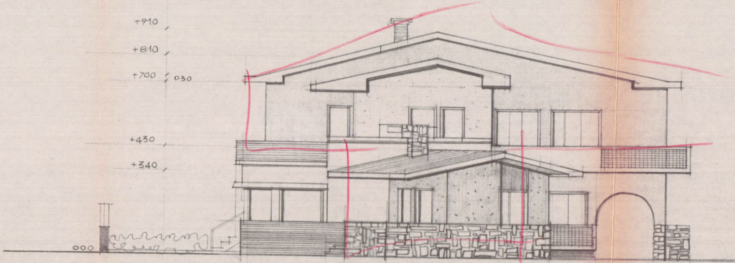
+910
+810
+700
030
+430
+340
000

PROSPETTO

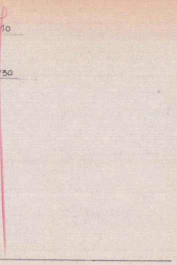

DEL RETRO NORD-EST

SUD-EST

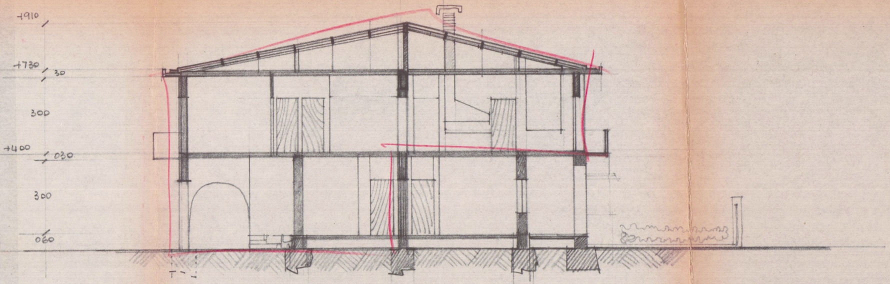
+910
+730
30
300
+400
030
300
060

SEZ. TRASVERSALE A B

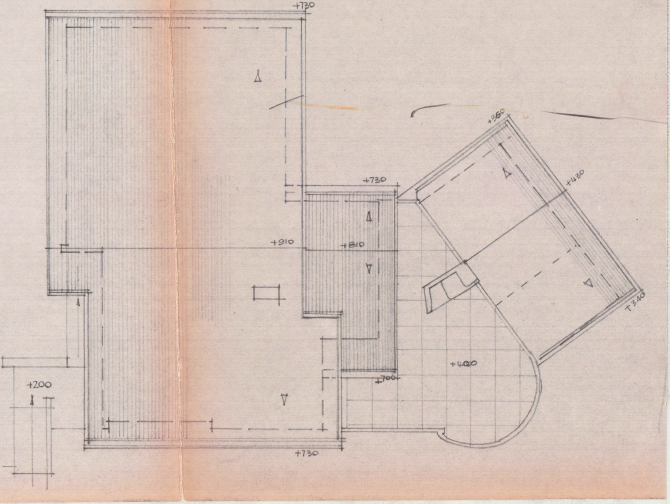
+730
+730
+910
+810
+360
+430
+340
+400
+700
+200
+730

PIANTA COPERTURA

1:100