

Studio Tecnico Professionale
Geometra Ivano SQUASSONI
MARINA DI CARRARA
via Fiorillo 9.bis
Tel. 0585.632611 - 15

TAV. N.
2

PROPRIETÀ:
FARINON FRANCESCO

Dati Tavola:
PIANTE
PROSPETTI
SEZIONI
CALCOLI

OGGETTO:
PROGETTO DI RISTRUTTURAZIONE INTERNA AD UN FABBRICATO USO CIVILE ABITAZIONE SITO IN LOC. MARINA DI CARRARA VIA M. SAURO.

Dati Catastrali:
FG. 103 MAP. 34

Varie:
PROGETTO

Scala:
1:400

Data:


APPROVATO

05 LUG. 2000







per l'approvazione del presente progetto.

Il Funzionario Medico

STRALCIO PLANIMETRICO CONFORME ALLA MAPPA

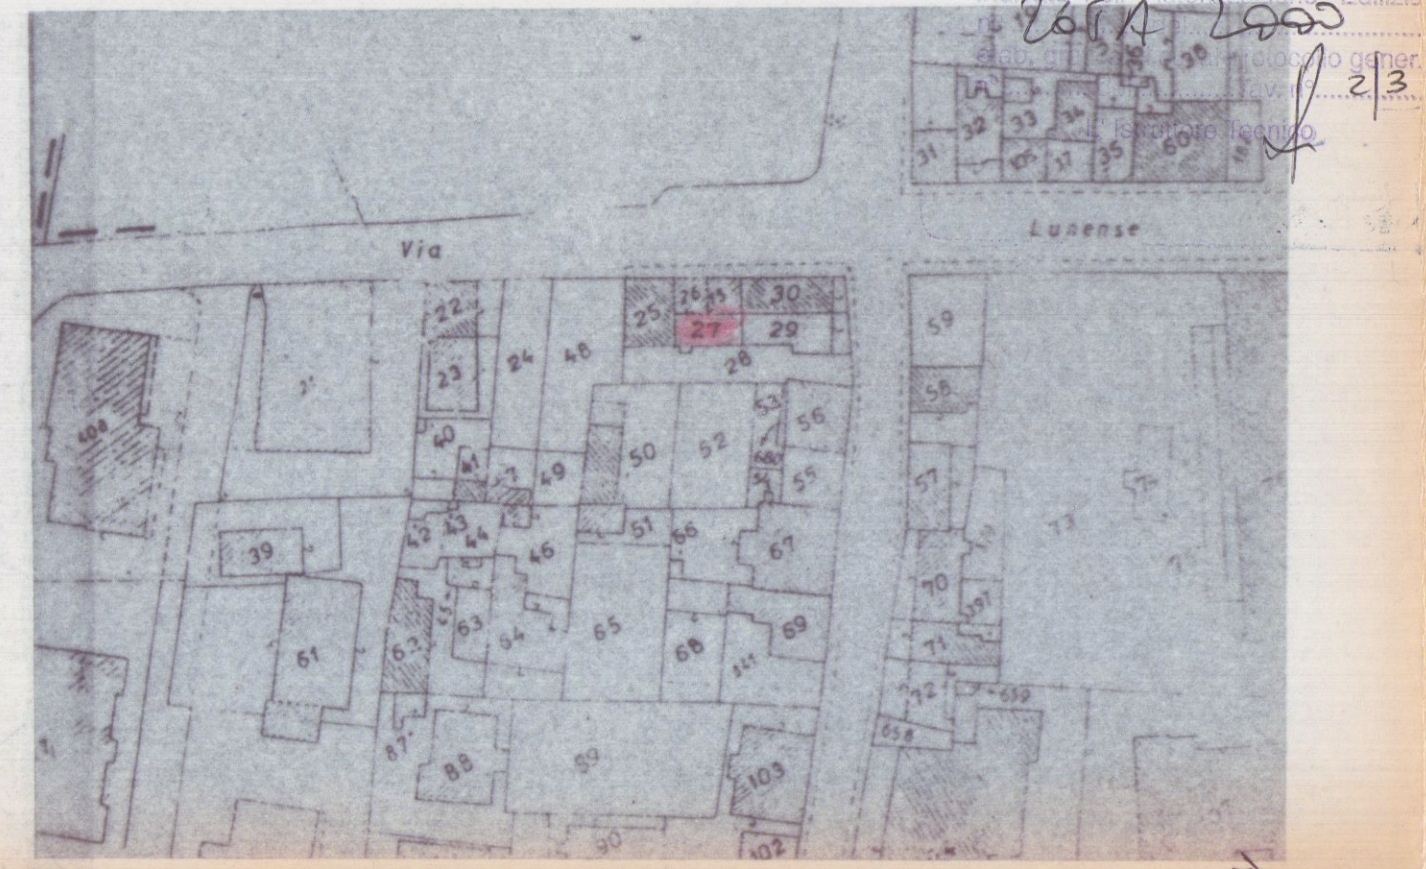

SVILUPPO PLANIMETRICO SCALA 1:200

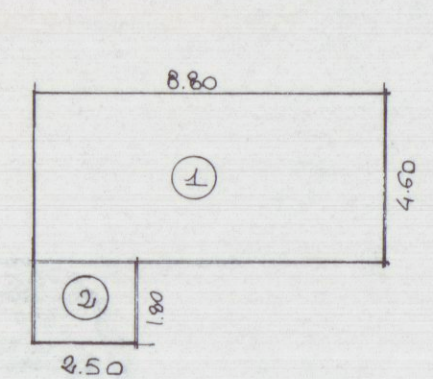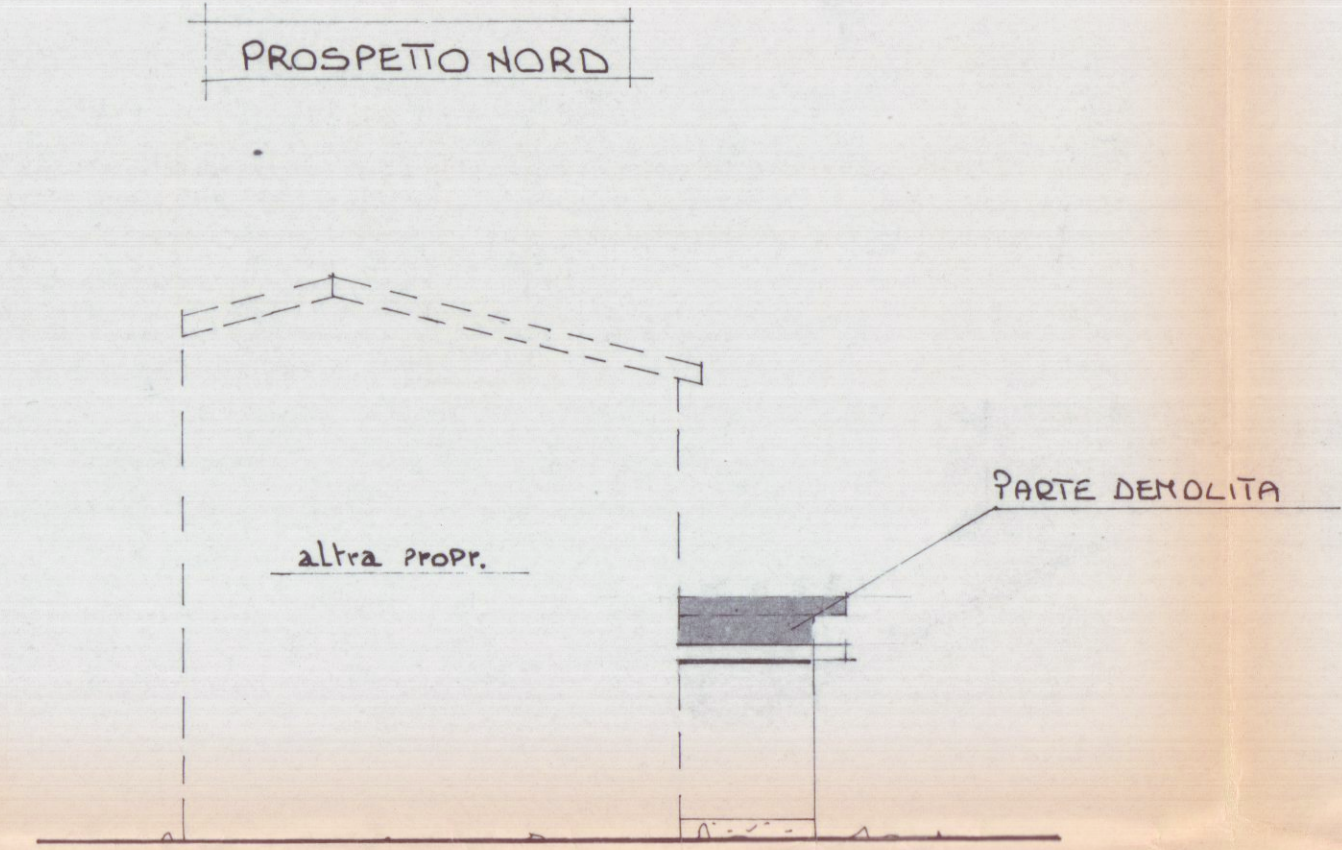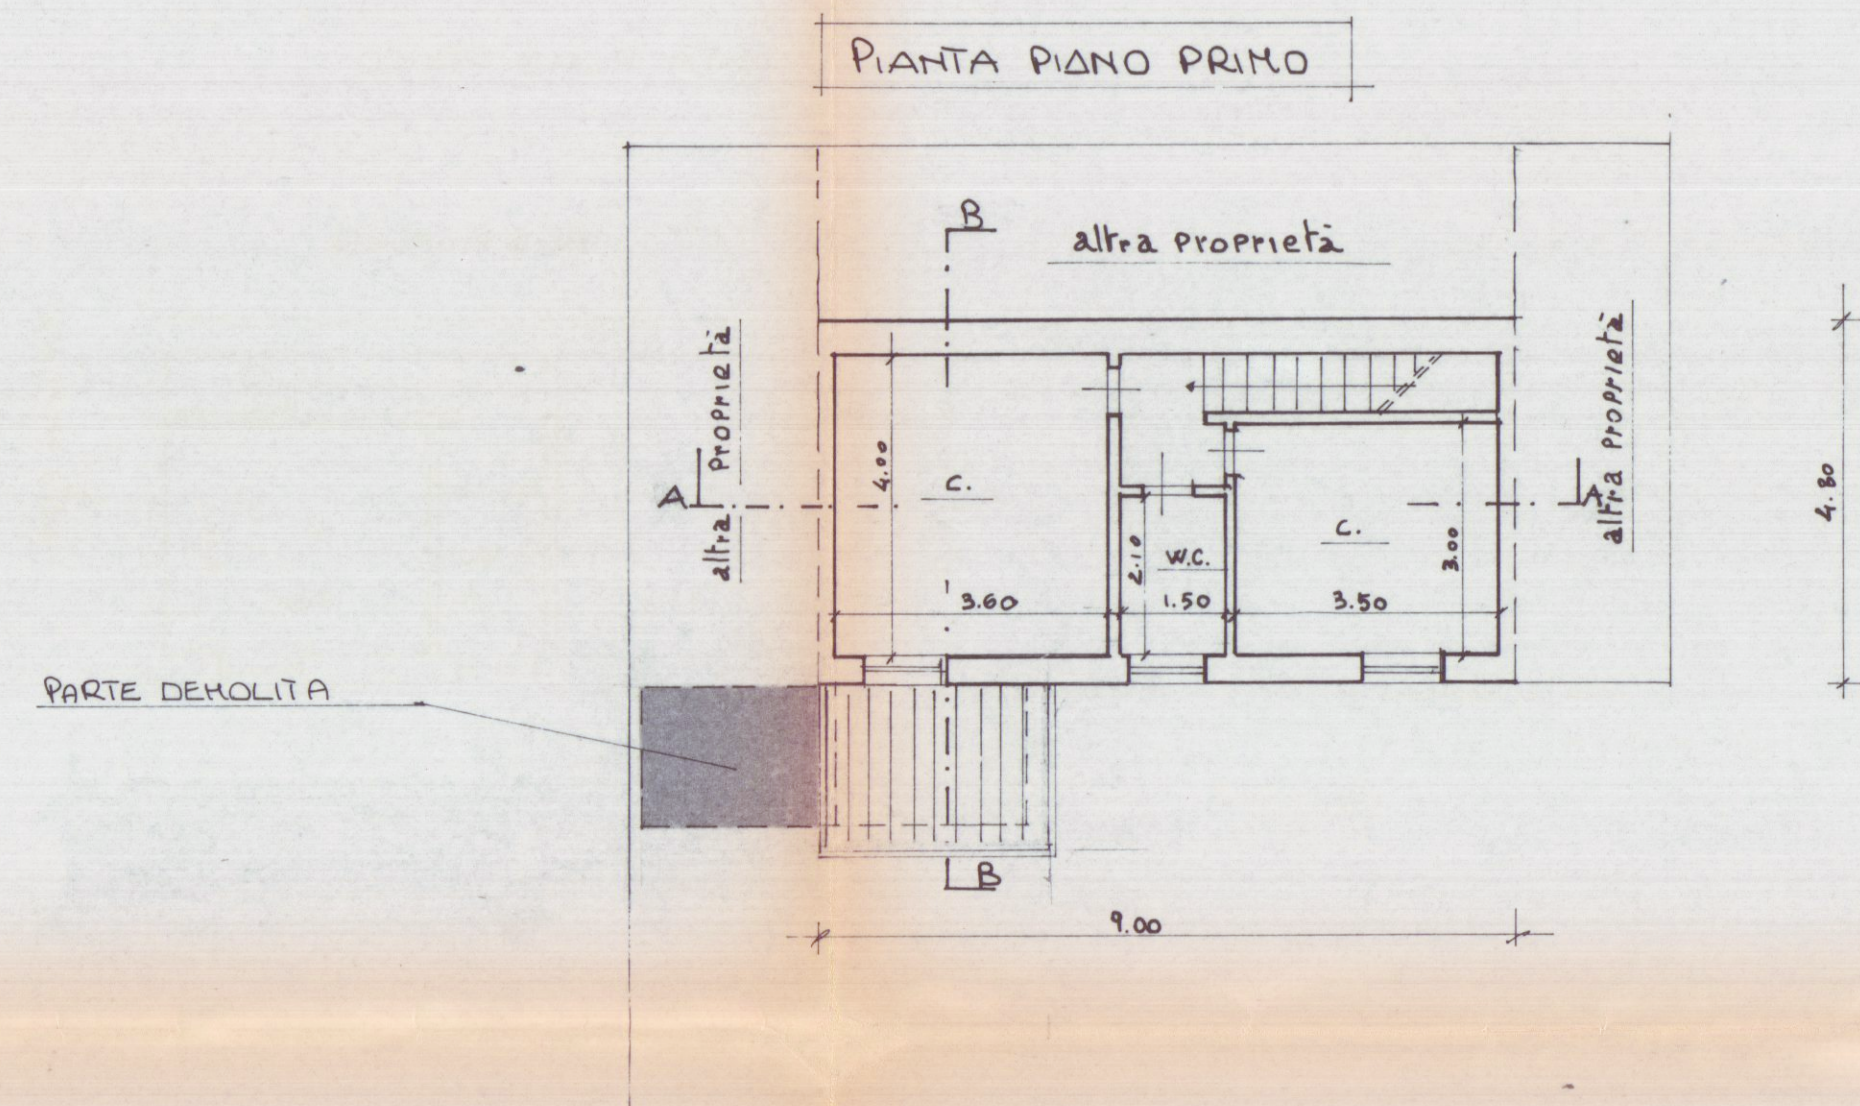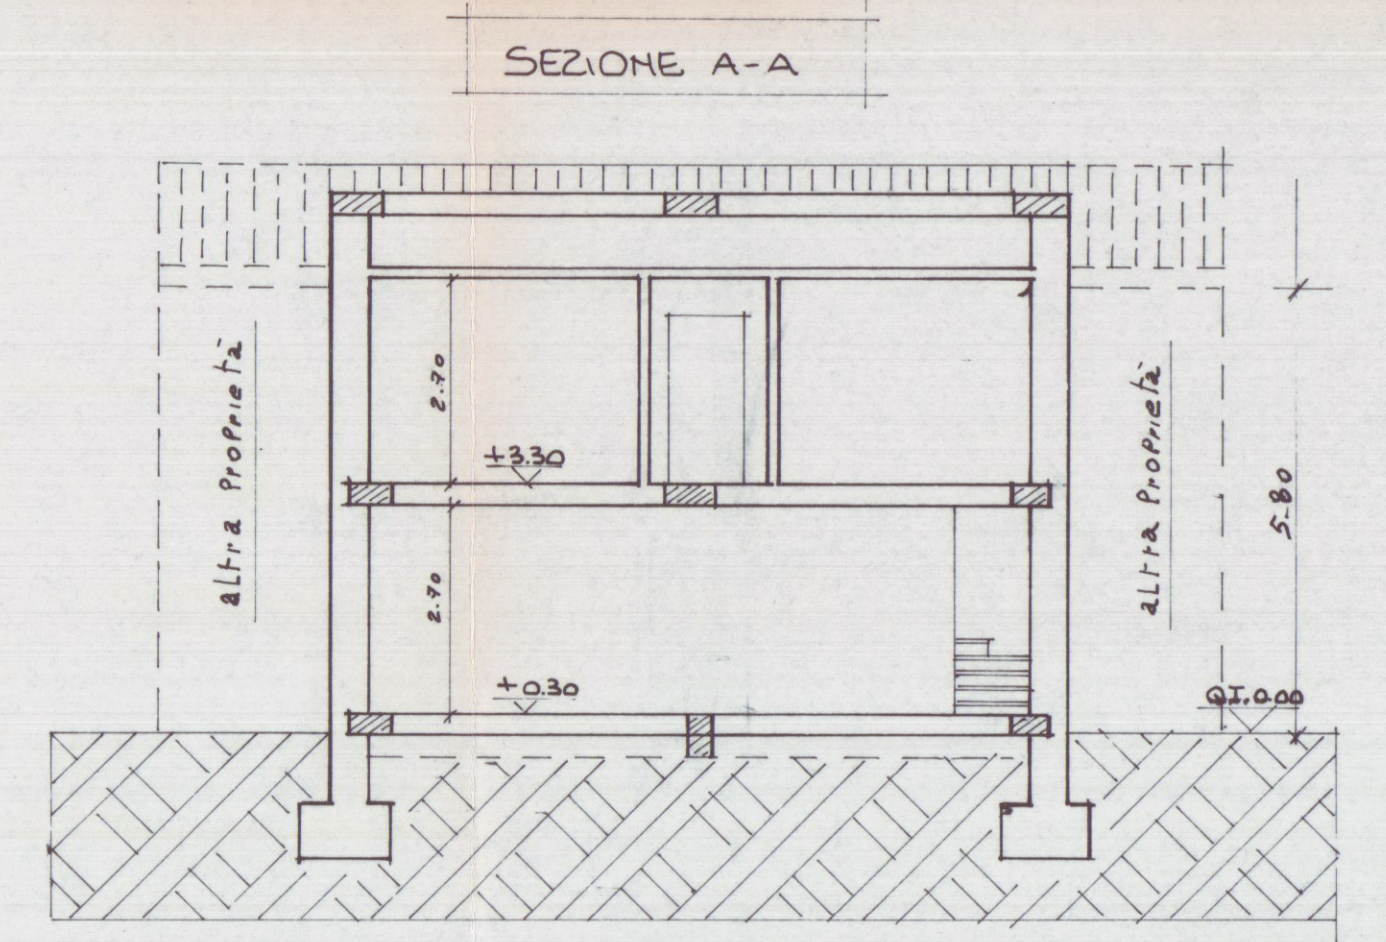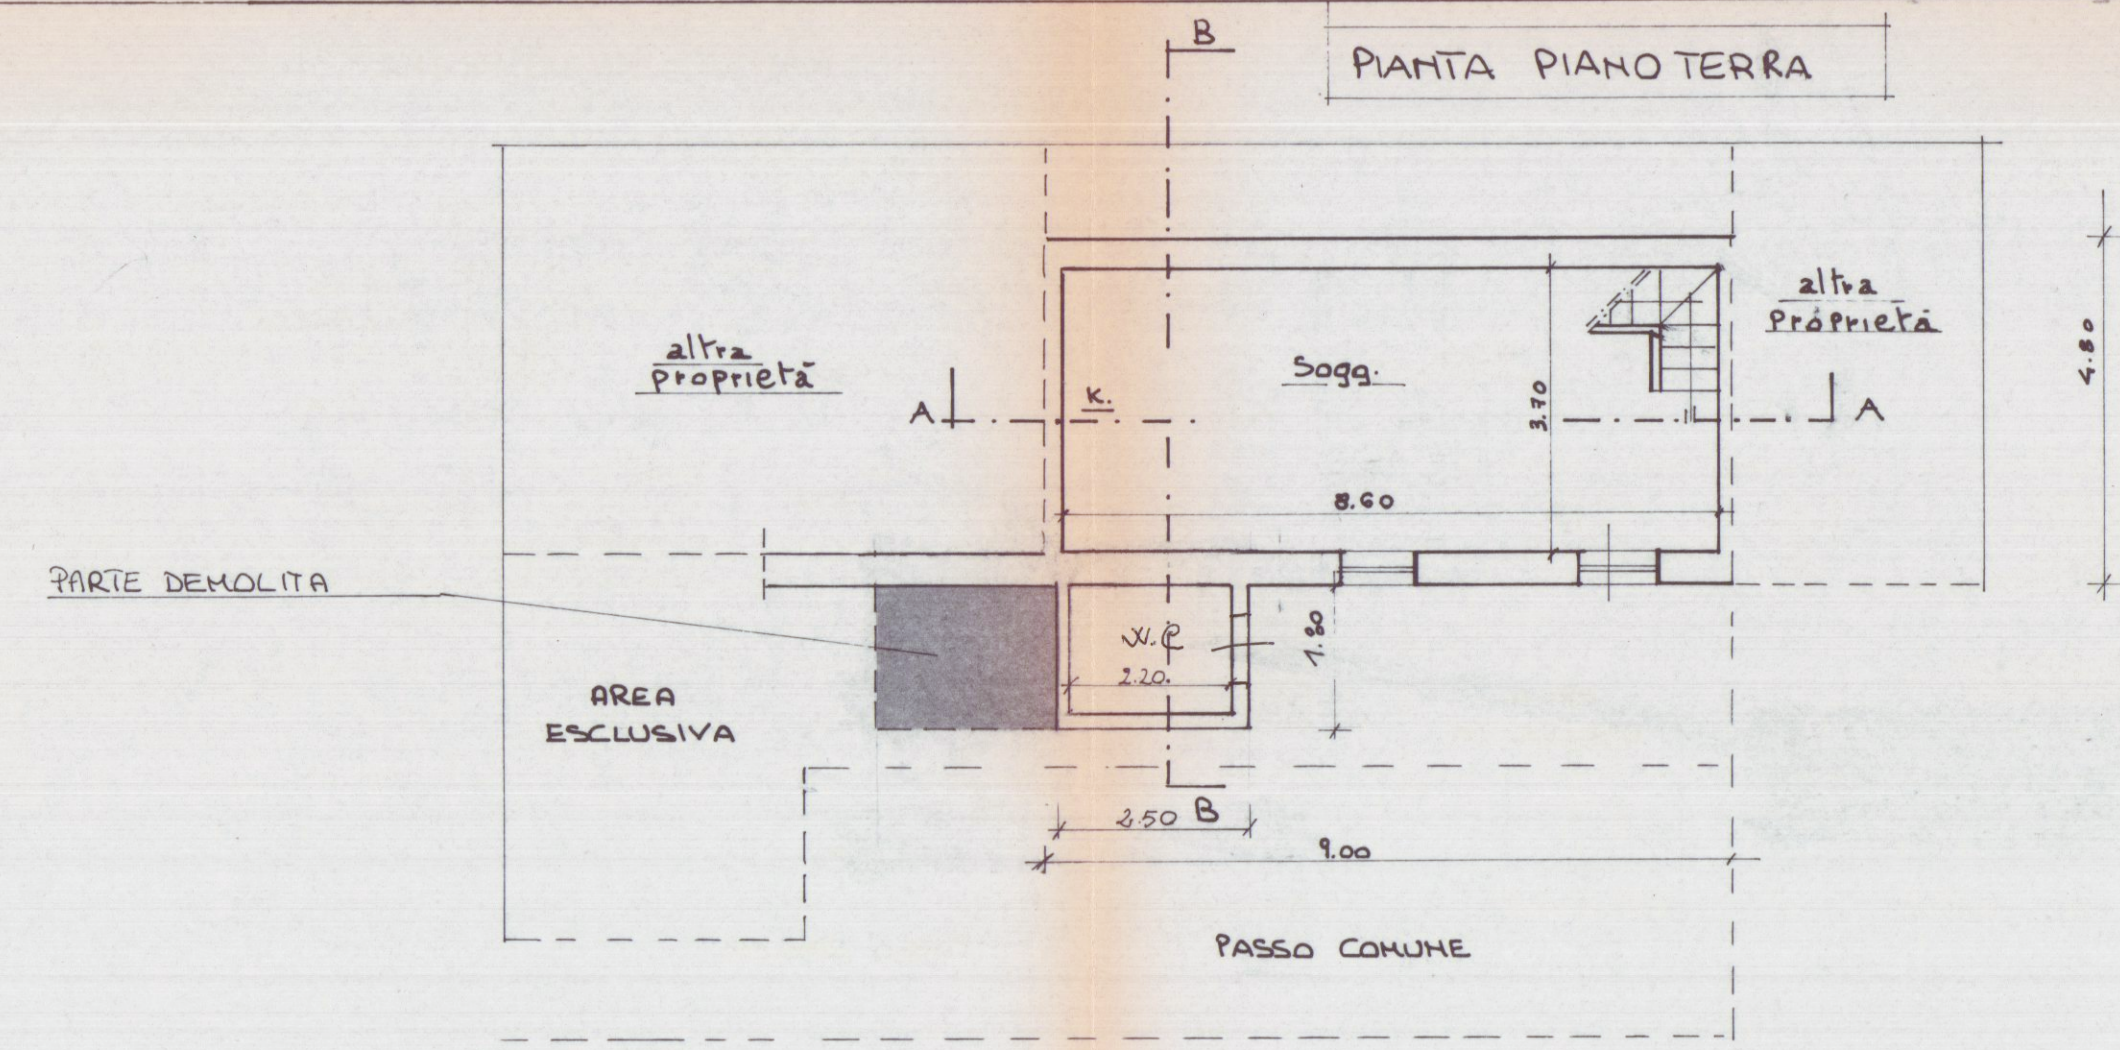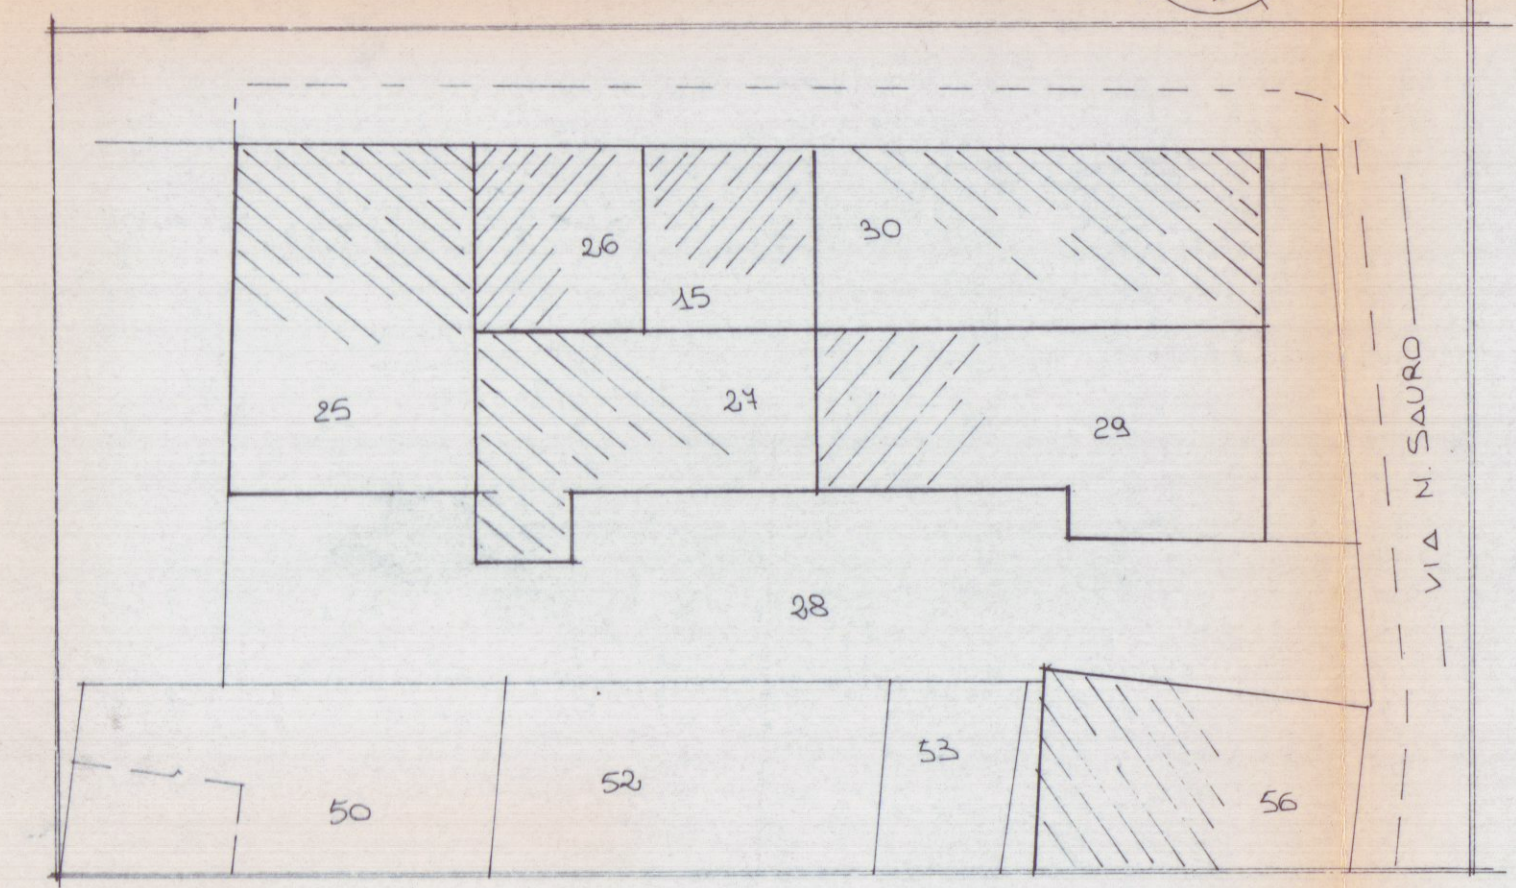

SCHEMA SUP. e VOLUMI			
1	3.00 x 4.80 =	14.40	250.56
2	2.50 x 1.80 =	4.50	10.80
totale		Me. 45.60	Me. 261.36

