

Prot. Gen. 7239
del 16.11.94 **Comune di Carrara**

I^A DIPARTIMENTO SETTORE URBANISTICA
Nucleo Operativo

Carrara, li 15 novembre 1994

Oggetto: Accoglimento istanza di Condono Edilizio prot. 1825 del 27 marzo 1986 ;

IL SINDACO

Vista la domanda di concessione edilizia in sanatoria presentata ai sensi della Legge 28.02.1985 n. 47, relative a lavori di : CAMBIO DESTINAZIONE D'USO AL SOTTOTETTO ubicati in VIA TIRO A VOLO dalla ditta GALLI SIGIFREDO VIA TIRO A VOLO MARINA DI C.

COMUNICA

-che in data 15 novembre 1994 e' stata rilasciata CONCESSIONE EDILIZIA A SANATORIA relativa ai lavori di cui sopra.

L'interessato, al fine del ritiro della Concessione in Sanatoria, dovra' presentarsi agli uffici del Settore Urbanistica del Comune, nei giorni di apertura al pubblico;

-che entro e non oltre TRENTA giorni dalla data di notifica del presente atto, dovranno essere versati i contributi previsti dalla L. 28/01/1977 n° 10 segnatamente , per il caso in esame:

- Contributo Oneri di Urb. 1^A L. 1.175.000.

- " Oneri di Urb. 2^A L. 2.390.000

- " Costo Costr. L. 1.613.000

- Diritti di Segreteria L. 350.000

Si ricorda che, ai sensi dell'art. 3 della L. 47/85, modificata con D.L. 23/04/85 n. 146, convertito nella Legge 21.06.85 n° 298, il mancato versamento comporta:


1) l'aumento del contributo del 20% qualora il versamento sia effettuato nei successivi 120 (centoventi) giorni dalla data di notifica della presente;

2) l'aumento del contributo del 50% qualora superato il termine di cui al p.to 1), il ritardo si protrae non oltre i successivi 60 (sessanta) giorni;

3) l'aumento del contributo del 100% quando, superato il termine di cui al punto 2), il ritardo si protrae non oltre i successivi 60 (sessanta) giorni.

Le misure di cui ai punti precedenti non si cumulano e decorso inutilmente il termine di cui al p.to 3), il Comune provvedera' alla riscossione coattiva del complessivo credito nei modi previsti dall'art. 16 della Legge 47/85.

Avverso il presente provvedimento e' ammesso ricorso giurisdizionale al TAR Toscana ovvero, in via alternativa, ricorso Straordinario al Capo dello Stato.

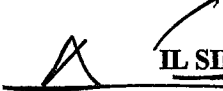
IL SINDACO

N.B. I giorni di apertura degli Uffici Urbanistici al pubblico risultano i seguenti: LUNEDI' ~~GIOVEDI'~~ e SABATO dalle ore 9,00 alle ore 13,00.

RELATA DI NOTIFICA

Io sottoscritto Messo Comunale, ho notificato oggi all'interessato il su esteso provvedimento consegnando copia nelle mani del Sig.....nel suo domicilio in

Carrara li _____

IL MESSO NOTIFICATORE

IL RICEVENTE

COMUNE di, CARRARA

SETTORE URBANISTICA

Nucleo Operativo

Oneri di concessione condono edilizio N° _____

Ditta rich.: _____

AMPLIAMENTO DI S.U.R.

ML 9.15 X 11.15 = MQ 102.02 X 1.30 = MC 66.32
 ML _____ X _____ = MQ _____ X 2 = MC _____
 ML _____ X _____ = MQ _____ X _____ = MC _____
 TOT. MC _____

MC 66.32 X ¹²⁵¹⁰₁₀₇₁₇ = L 830000 Urb. 1°
 MC 66.32 X ²⁵⁴⁴⁰₂₁₈₀₅ = L 1'687'000 Urb. 2°

Totale L _____

$$C.C. 66.32 \times 158000 \times 8\% = L 838000$$

Ristrutturazione e/o cambio d'uso in c.a.

ML 9.15 X 11.15 = MQ 102.022 X 130 = MC 132.63
 ML _____ X _____ = MQ _____ X _____ = MC _____
 ML _____ X _____ = MQ _____ X _____ = MC _____
 Totale MC 132.63

MC 132.63 X ²⁶⁰⁰₄₄₆₅ = L 345000
 MC 132.63 X ⁵³⁰⁰₉₀₈₆ = L 703000

Totale L _____

$$C.C. 132.63 \times 73000 \times 8\% = L 775000$$

COSTRUZIONE O AMPLIAMENTO FABBRICATI INDUSTRIALI E ARTIGIANALI

ML _____ X _____ = MQ _____
 ML _____ X _____ = MQ _____
 ML _____ X _____ = MQ _____
 ML _____ X _____ = MQ _____

Totale MQ _____

MQ _____ X 23058 = L _____

MQ _____ X 10194 = L _____

Totale L _____

1° 1'175'000
 2° 2'390'000
 C.C. 1'613'000

PAOLO BARTILE - STEFANO GRASSI
 FIORELLA MESCHINI GRASSI - VITTORIO D. GESMUNDO - PAOLO GOLINI

PAOLO BARTILE - STEFANO GRASSI	
04 MAR 1994	CAT. 103
Prot. N° 4730	CLAS. 1

Firenze 28 febbraio 1994

Egregio Signor SINDACO
 del COMUNE di CARRARA
 54033 CARRARA

e.p.c.

Signor Avvocato
 FRANCESCO IANNELLO
 Ufficio Legale del COMUNE di CARRARA
 54033 CARRARA



COMUNE DI CARRARA / GALLI

Egregio Signor Sindaco,

vedo che è tuttora pendente davanti al TAR Toscana questo ricorso proposto dal signor Sigfrido Galli per l'annullamento del provvedimento 12 luglio 1978 di applicazione di sanzione pecuniaria per impossibilità di demolizione di opere edilizie realizzate in difformità.

Dato il tempo trascorso ma soprattutto tenendo conto dell'entrata in vigore della legge n. 47/1985 riterrei che la questione possa ritenersi definitivamente superata.

Le sarò grato se potrà darmene conferma così che si possa provvedere ad archiviare la pratica.

Con i miei più cordiali saluti.

(Avv. Paolo Golini)

Uhm

COMUNE DI CARRARA	
1405	
Data	6 APR. 1994



6 APR. 1993

Carrara, R.

COMUNE DI CARRARA

C.A.P. 54023

Ufficio URBANISTICA N. 0

OGGETTO: SANATORIA EDILIZIA

richiesta in data 28-3-1986

da GALLI Sigi FRELO (1825)

in Via TIRO A VOLO

località CARRARA

ALL'AMMINISTRAZIONE

Comunità Montana delle Apuane

Commissione Beni Ambientali

Via Democrazia 44

C.A.P. 54100

- M A S S A -

RACCOMANDATA A.R.

In riferimento all'art. 32, comma 1° della legge 28-2-1985 n. 47 e successive modificazioni, si prega voler esprimere il parere di codesta Amministrazione in ordine alla possibile sanatoria edilizia.

Si precisa che l'abuso edilizio commesso nell'anno _____

Si allega alla presente la seguente documentazione:

- Aereofoto e stralcio di P.R.G.
- Planimetria catastale
- Relazione tecnica illustrativa
- Elaborati grafici
- Copia modelli ministeriali
- Foto

Si resta in attesa del parere di competenza previsto per legge.-



IL SINDACO



6 APR 1987

Carrara, Il

COMUNE DI CARRARA
CAP. 54000

Ufficio URBANISTICA N.O.

OGGETTO: SANATORIA EDILIZIA

richiesta in data 28-3-1986

da GALLI Sigi FREDOLO (1825)

in Via TIRO A VOLO

località CARRARA

AIR AMMINISTRAZIONE

Comunità Montana delle Apuane

Commissione Beni Ambientali

Via Democrazia 44

ca. 54100

- MASSA -

RACCOMANDATA A.R.

In riferimento all'art. 32, comma 1° della legge 28-2-1985 n. 47 e successive modificazioni, si prega voler esprimere il parere di codesta Amministrazione in ordine alla possibile sanatoria edilizia.

Si precisa che l'abuso edilizio commesso nell'anno

Si allega alla presente la seguente documentazione:

- Aereofoto e stralcio di P.R.G.
- Planimetria catastale
- Relazione tecnica illustrativa
- Elaborati grafici
- Copia modelli ministeriali
- Foto

Si resta in attesa del parere di competenza previsto per legge.-



IL SINDACO



COMUNE DI CARRARA

SETTORE URBANISTICA

Nucleo Operativo

Prot. Gen /4240

Del

Carrara, li 18/11/94

OGGETTO: Accoglimento istanza di Condono Edilizio prot. 1825 del 28/03/86

IL SINDACO

Vista la domanda di concessione edilizia in sanatoria presentata ai sensi della Legge 28-02-1985 n° 47, relative ai lavori di:
CAMBIO DI DESTINAZIONE D'USO DI VOLUME AL PIANO SOTTOTETTO, DA ACCESSORIO IN RES. IN
ubicati in MARINA DI CARRARA

VIA TIRO A VOLO

dalla ditta GALLI SIGIFREDO Res. a CARRARA VIA TIRO A VOLO

C.F. GLLSFR25M25O

COMUNICA

- che in data 18-11-94 è stata rilasciata CONCESSIONE EDILIZIA A SANATORIA relativa ai lavori di cui sopra. L'interessato, al fine del ritiro della Concessione in Sanatoria, dovrà presentarsi agli Uffici del Settore Urbanistica del Comune, nei giorni di apertura al pubblico;
- che entro e non oltre TRENTA giorni dalla data di notifica del presente atto, dovranno essere versati i contributi previsti dalla Legge 28-01-1977 n° 10 segnatamente, per il caso in esame:
 - Contributo Oneri di Urb. 1° L. 1.175.000
 - Contributo Oneri di Urb. 2° L. 2.390.000
 - Contributo Costo Costr. L. 1.613.000
 - Diritti di segreteria L. L. 350000

Si ricorda che ai sensi dell'art. 3 della Legge 47/85, modificata con D.L. 23-04-85 n° 146 convertito nella Legge 21-06-85 n° 289, il mancato versamento comporta:

- 1) L'aumento del contributo del 20% qualora il versamento sia effettuato nei successivi 120 (centoventi) giorni dalla data di notifica della presente;
- 2) L'aumento del contributo del 50% qualora superato il termine di cui al p.to 1), il ritardo si protragga non oltre i successivi 60 (sessanta) giorni;
- 3) L'aumento del contributo del 100% quando, superato il termine di cui al punto 2), il ritardo si protragga non oltre i successivi 60 (sessanta) giorni.

Le misure di cui ai punti precedenti non si cumulano e decorso inutilmente il termine di cui al p.to 3), il Comune provvederà alla riscossione coattiva del complessivo credito nei modi previsti dall'art. 16 della Legge 47/85.

Avverso il presente provvedimento è ammesso ricorso giurisdizionale al TAR Toscana ovvero, in via alternativa, ricorso Straordinario al Capo dello Stato.

per il SINDACO

L'ASSESSORE ALL'URBANISTICA

Guglielmino Arch. Francesco

N.B. I giorni di apertura degli Uffici Urbanistici al pubblico risultano i seguenti: LUNEDI' GIOVEDI' e SABATO dalle ore 9.00 alle ore 13.00.

RELATA DI NOTIFICA

Io sottoscritto Messo Comunale, ho notificato oggi all'interessato il su esteso provvedimento consegnando copia nelle mani del Sig. _____ nel suo domicilio in

Carrara, li

IL MESSO NOTIFICATORE

IL RICEVENTE

Tecnico : Ist. Tec. MARCHI Geom. CLAUDIO

Amministrativo : Ist. Amm. VATTERONI Sig.ra MARIA GRAZIA

Stampa richiesta da : GALLI SIGIFREDO Res. a CARRARA VIA TIRO A VOLO

Istruttoria n° 1176/94

Stampa del 18/11/94



Cassa
di Risparmio
di Carrara S.p.A.

INFORMATICA
SISTEMI AUTOMATIZZATI
S.p.A. - 54033 MS CARRARA

SERVIZIO DI TESORERIA E CASSA

CONDATI N. 1244

DATA 04.02.1995

TELESEMPERIO SEDE DI CARRARA

EDIZIONE DI CARRARA
PIAZZA S. EUGENIO N. 2
54033 MS CARRARA


LA DITTA GALLI SIGIFREDO
VIA TIRGO A VOLLEB. 20
MARINA DI CARRARA

HA VERSATO QUANTO SEGUE A REVERSA SUB

CAUSALE DEL VERSAMENTO: ON. G.B. 2 CONDONO EDILIZIO PRAT. 1825-84

RIF. MUS. / 25 / 514.0

ENTRATA		NUMERO		CONTO	
				1	

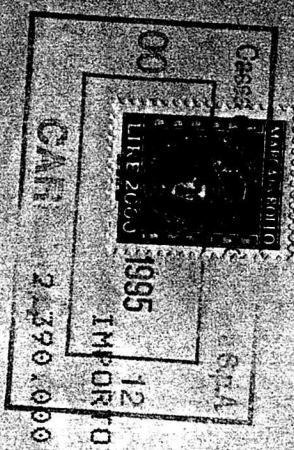

VALUTA	BOLLI	SPESA	IMPORTO RISCOSSO
01.02.95	RM	2.000	2.392.000

IL CASSIERE

di Risparmio
di Carrara S.p.A.
FONDATA NEL 1843
ADESIONE AL FONDO INTERBANCARIO DI TUTELA DEI DEPOSITI

DATA 01.02.95
RUBRICA E TITOLA

ENTRATA		NUMERO		CONTO	
CARRARA		58		1	

COMUNE DI CARRARA
PIAZZA N. 3 GIUGNO N. 3
54033 MS CARRARA

PIAZZETTA GALLI SIGIFREDO
VIA TIRÒ A VOLO 20
MARINA DI CARRARA



HA VERSATO QUANTO SEGUE : N. REVERS. SUB
2970/

CAUSALE DEL VERSAMENTO : COSTO COSTRUZ. CONDONO EDILIZIO PRAT. 1825-83

RIF. MUS / 267.51/0

IMPORTO
1.613.000

IMPORTO QUOTE TITOLA	VALUTA	BOLLI	SPESE	IMPORTO RISCOSSO
1.613.000	01.02.95	IN	2.000	1.615.000

QUONDI LIRE UN MILIONE SEICENTOTRANTACINQUE MILA

IL CASSIERE

CASSA
di Risparmio
di Carrara S.p.A.

FONDATA NEL 1843
ADERENTE AL FONDO INTERBANCARIO DI TUTELA DEI DEPOSITI

Stampa a cura di
Banco di Carrara

TELEFONO 0584 811111

DATA 01.02.95

TESORERIA: SEDE DI CARRARA

ENTE/ES	NUMERO	CODICE
1010/95	584	

COMUNE DI CARRARA
PIAZZA 7 GIUGNO N. 2
54033 MC CARRARA

LA DITTA CALLI SIGIERRO
VIA TIRO A VOLO, 20
MARINA DI CARRARA

HA VERSATO QUANTO SEGUE - A REVERTE SUP

2000

CAUSALE DEL VERSAMENTO : ON. URB. CONDOMIO EDILCITO PRAL. 1987. 01

RIF. MIS / 24 / 51 / 0



IMPORTO BOLLETTA	VALUTA	IM	IMM	FEDE	IMPORTO RISCOSSO
1.175.000	01.02.95	IM	2.300		1.177.000

TL. CAS. 1775

30/94



COMUNE DI CARRARA

SETTORE URBANISTICA

Nucleo Operativo

COMANDO GENERALE	
CARRARA	
25 NOV 1994	
Prot.	28 CD
Segreteria	Slr

Prot. Gen 14240

Del

Carrara, li 18/11/94

OGGETTO: Accoglimento istanza di Condono Edilizio prot. 1825 del 28/03/86

GALLI
ELETTOR.

IL SINDACO

Vista la domanda di concessione edilizia in sanatoria presentata ai sensi della Legge 28-02-1985 n° 47, relative ai lavori di: CAMBIO DI DESTINAZIONE D'USO DI VOLUME AL PIANO SOTTOTETTO, DA ACCESSORIO IN RES. IN ubicati in MARINA DI CARRARA

VIA TIRO A VOLO

dalla ditta GALLI SIGIFREDO Res. a CARRARA VIA TIRO A VOLO 20

C.F. GLLSFR25M250

COMUNICA

- che in data 18-11-94 è stata rilasciata CONCESSIONE EDILIZIA A SANATORIA relativa ai lavori di cui sopra. L'interessato, al fine del ritiro della Concessione in Sanatoria, dovrà presentarsi agli Uffici del Settore Urbanistica del Comune, nei giorni di apertura al pubblico;
- che entro e non oltre TRENTA giorni dalla data di notifica del presente atto, dovranno essere versati i contributi previsti dalla Legge 28-01-1977 n° 10 segnatamente, per il caso in esame:
- Contributo Oneri di Urb. 1° L. 1.175.000
- Contributo Oneri di Urb. 2° L. 2.390.000
- Contributo Costo Costr. L. 1.613.000
- Diritti di segreteria L. L. 350000

Si ricorda che ai sensi dell'art. 3 della Legge 47/85, modificata con D.L. 23-04-85 n° 146 convertito nella Legge 21-06-85 n° 289, il mancato versamento comporta:

- 1) L'aumento del contributo del 20% qualora il versamento sia effettuato nei successivi 120 (centoventi) giorni dalla data di notifica della presente;
- 2) L'aumento del contributo del 50% qualora superato il termine di cui al p.to 1), il ritardo si protragga non oltre i successivi 60 (sessanta) giorni;
- 3) L'aumento del contributo del 100% quando, superato il termine di cui al punto 2), il ritardo si protragga non oltre i successivi 60 (sessanta) giorni.

Le misure di cui ai punti precedenti non si cumulano e decorso inutilmente il termine di cui al p.to 3), il Comune provvederà alla riscossione coattiva del complessivo credito nei modi previsti dall'art. 16 della Legge 47/85.

Avverso il presente provvedimento è ammesso ricorso giurisdizionale al TAR Toscana ovvero, in via alternativa, ricorso Straordinario al Capo dello Stato.

PRODURRE 2^ e 3^ RATA OBLAZIONE

per il SINDACO

L'ASSESSORE ALL'URBANISTICA

Guglielmino Arch. Francesco

N.B. I giorni di apertura degli Uffici Urbanistici al pubblico risultano i seguenti: LUNEDI' GIOVEDI' e SABATO dalle ore 9.00 alle ore 13.00.

RELATA DI NOTIFICA

Io sottoscritto Messo Comunale, ho notificato oggi all'interessato il su esteso provvedimento consegnando copia nelle mani del Sig. Jolli, J. L. C. (P. C. L.) nel suo domicilio in

Carrara, li 18/11/94

IL MESSO NOTIFICATORE


IL RICEVENTE

Tecnico : Ist. Tec. MARCHI Geom. CLAUDIO

Amministrativo : Ist. Amm. VATTERONI Sig.ra MARIA GRAZIA

Stampa richiesta da : GALLI SIGIFREDO Res. a CARRARA VIA TIRO A VOLO

Istruttoria n° 1176/94
Stampa del 18/11/94

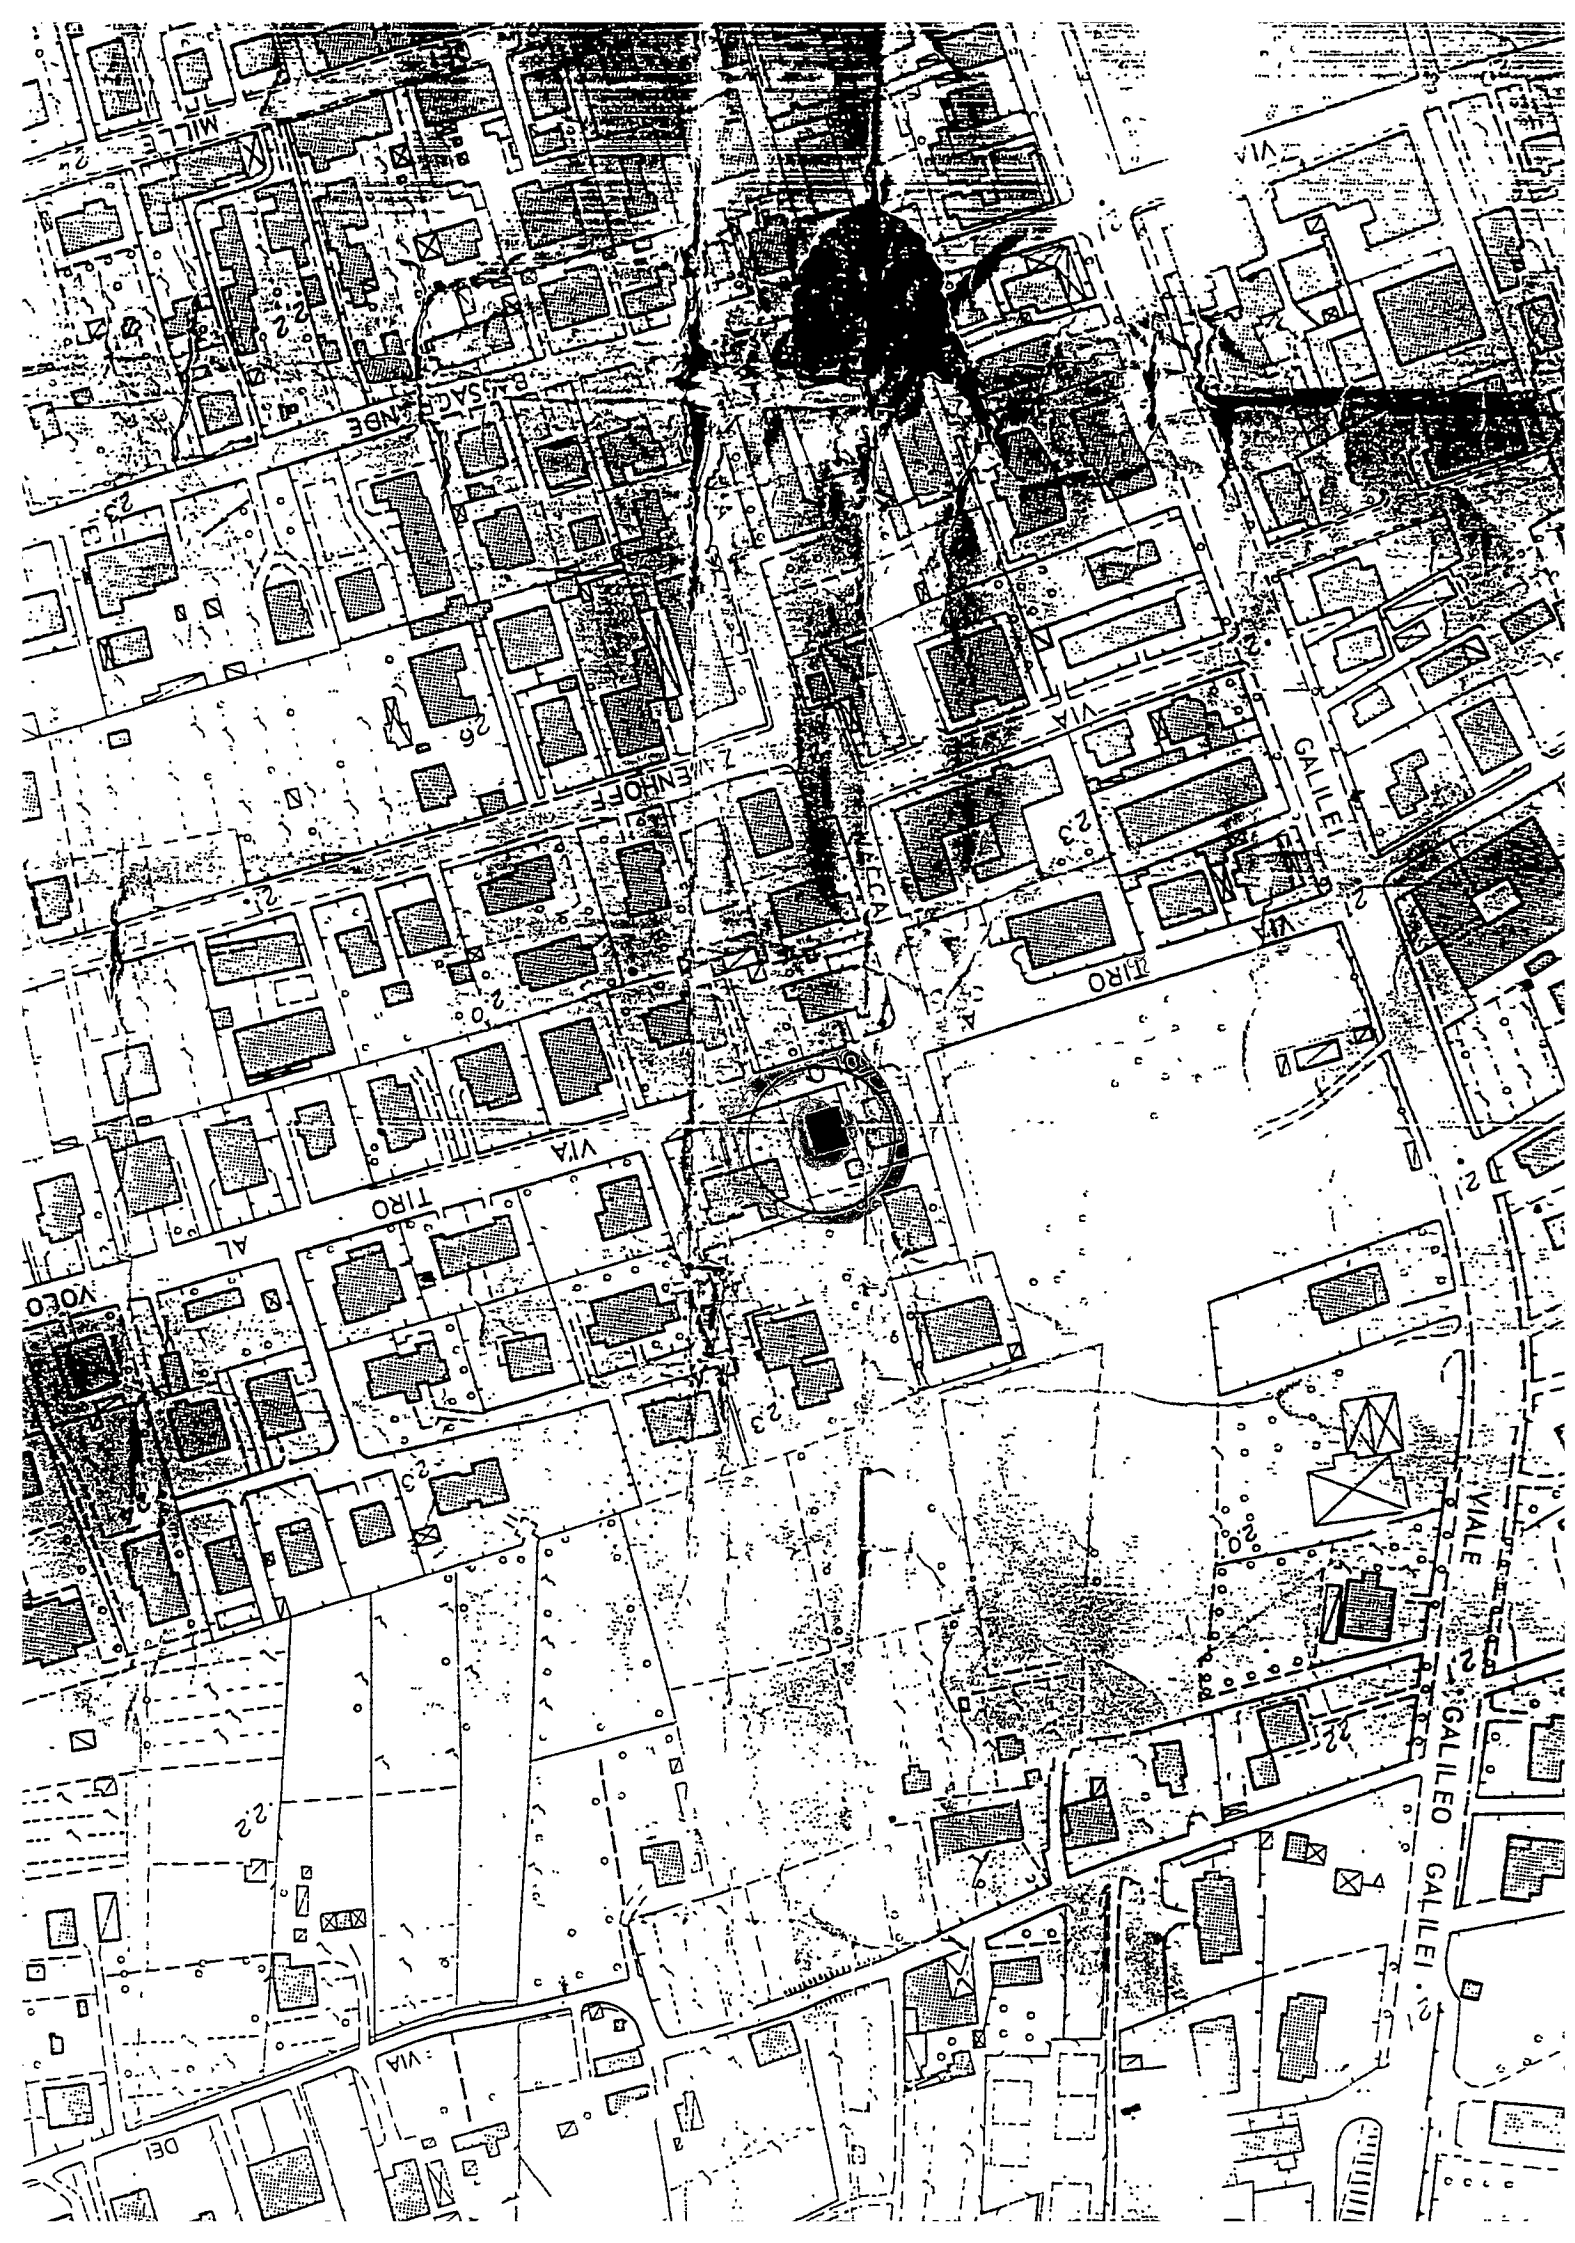

RELAZIONE TECNICO ILLUSTRATIVA

Il sottoscritto SPEDIACCI ROBERTO, geometra, con studio in Massa, Galleria Pregliasco 6/A, iscritto all'Albo dei Geometri della Provincia di Massa Carrara al n. 770, incaricato dal Sig. Galli Sigifredo, residente in Svizzera, di redigere una relazione tecnico illustrativa degli abusi di cui alla domanda di condono edilizio n. 1825, con specifica indicazione delle superfici e dei volumi calcolati secondo le norme di PRG del Comune di Carrara, previa visita misurazione-sopralluogo, è in grado di riferire quanto segue.

L'immobile oggetto di condono edilizio è ubicato in Comune di Carrara, loc. Marina, Via Tiro al Volo 20, distinto al NCEU foglio 88 mappale 214.

Le opere abusivamente realizzate, come dichiarato dal richiedente ultimate nel luglio 1979, consistono nell'aver ricavato un piano sottotetto abitabile, in difformità alla Licenza Edilizia che prevedeva solamente il rifacimento della copertura. Trattasi dunque di un cambio di destinazione, dato che il volume era stato autorizzato con la L.E. sopracitata.

INDICAZIONE DI SUPERFICI E VOLUMI CALCOLATI SECONDO LE NORME DI PRG DEL COMUNE DI CARRARA.

FABBRICATO ESISTENTE

superficie utile	mq.	79,24
s.n.r. (terrazza)	mq.	17,85
superficie coperta	mq.	102,02
volume	mc.	469,29

ACCESSORIO ESISTENTE

superficie non residenziale	mq.	24,95
superficie coperta	mq.	27,41
volume	mc.	64,96


ABUSO (sottotetto abitabile)


superficie utile	mq.	74,63
superficie coperta	mq.	102,02
volume	già compreso nel fabbricato esistente	

Quanto sopra, ad evasione dell'incarico ricevuto.

Massa lì, 5 febbraio 1993

Roberto Spediacci geometra

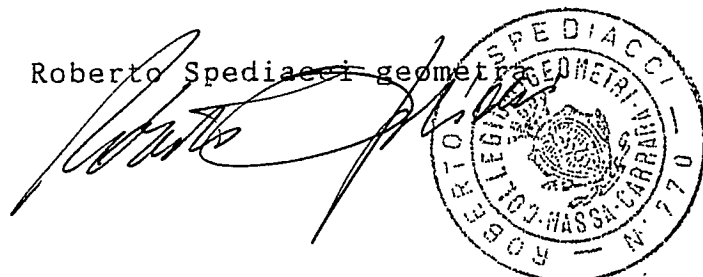

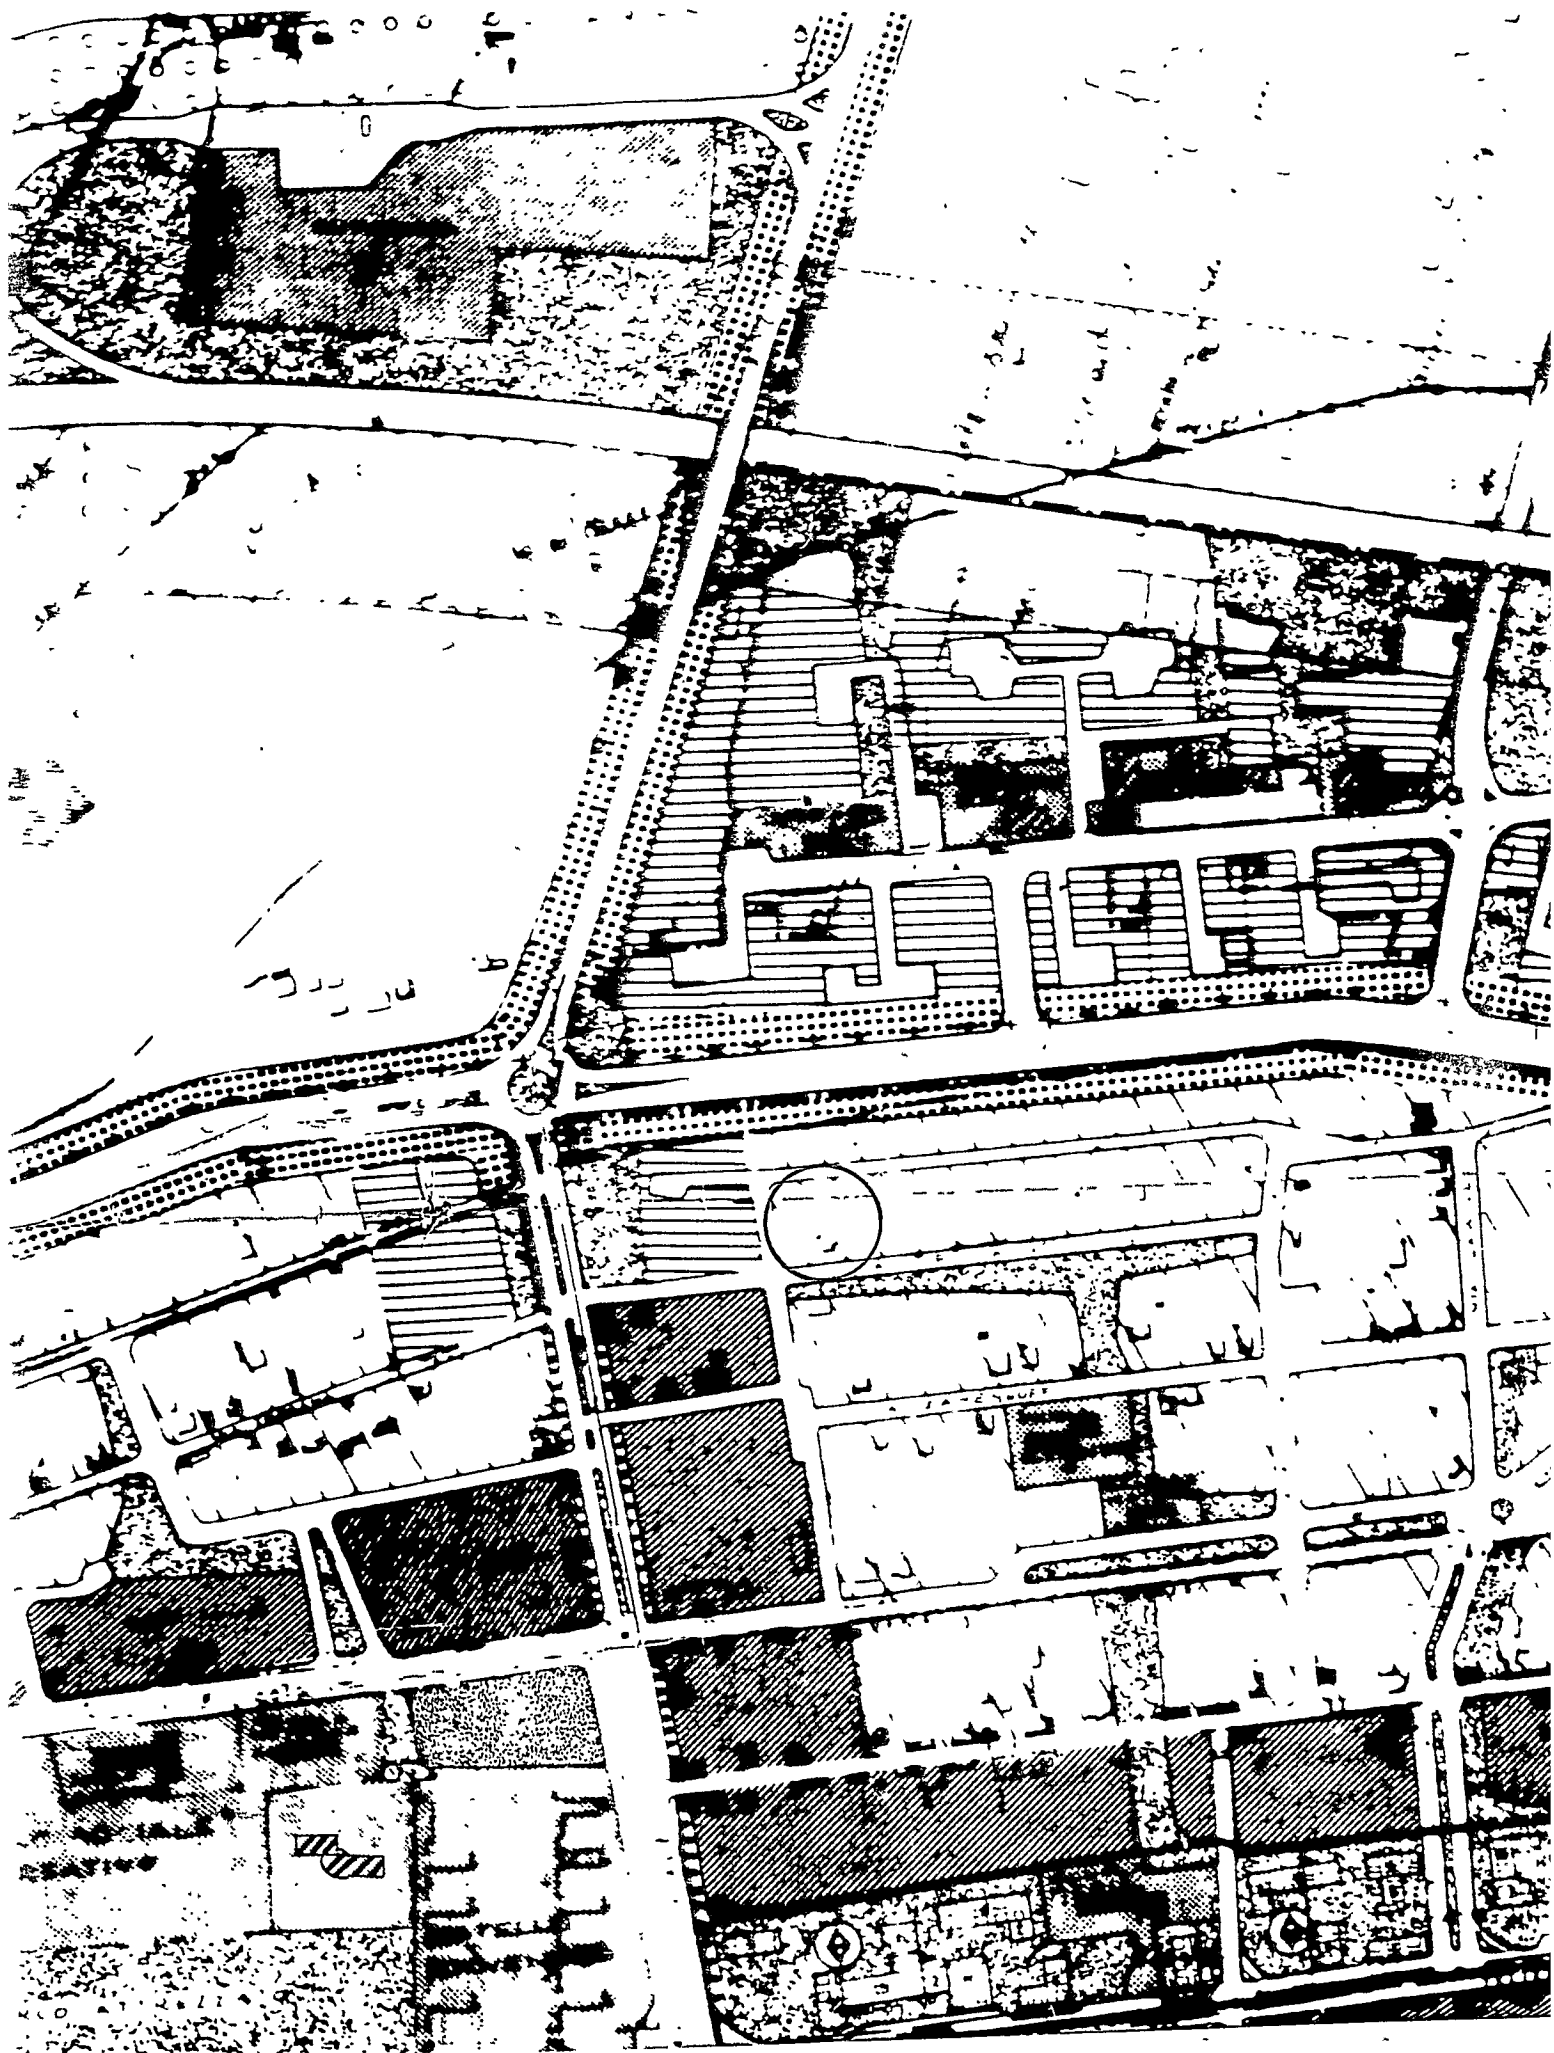



COMUNE DI CARRARA

P. 54033

CONDONO EDILIZIO

RACCOMANDATA

Al Sig. Galli Sigfredo

Via Tiro a Volo

MARINA DI CARRARA

22645 / 7409
di prot. 071.81
posta a nota n. ____ del ____
egati n. ____
OGGETTO: Richiesta sanatoria edilizia -
n° progressivo 0242903309
- Pratica n° 1825
presentata il 28.3.1986.
Richiesta documentazione integrativa.

In riferimento alla domanda di concessione edilizia in sanatoria di cui all'oggetto emarginato, la S.V. è formalmente invitata a presentare entro 15 gg. dalla notifica della presente, la seguente documentazione integrativa; a tal fine si ricorda che gli uffici comunali sono aperti al pubblico nei giorni di Lunedì-Giovedì-Sabato dalle ore 9,00 alle ore 13,00:

Da una prima istruttoria della pratica risulta che:

- ☐ mancano n° marche da bollo da £.3.000 cad.;
- ☒ produrre stralcio aereofotogrammetrico con velatura, in rosso, dell'edificio oggetto di richiesta di concessione in sanatoria;
- ☒ dichiarazione stato dei lavori con reperto fotografico-relazione tecnica costruttiva dell'opera abusiva.
- ☒ disegni comprensivi di stralcio catastale, pianta, prospetti, sezione, in scala 1:100 con schema calcolo superfici e volumi dell'esistente e dell'abuso in triplice copia.
- ☐ al fine di accertare i requisiti per prima abitazione occorre produrre certificato di residenza in bollo e copia conforme dell'ultima dichiarazione dei redditi;
- ☒ al fine di accertare l'anno di ultimazione dell'intervento abusivo, occorre produrre "prove" (fatture e/o atto notorio);
- ☒ ricevuta dell'U.T.E. per attestazione di avvenuta denuncia.

Compilazione modelliFotografieIL SINDACO

AL SIGNOR SINDACO DEL COMUNE DI CARRARA

C a r r a r a

Oggetto : Condono Edilizio (legge 28.2.85 N. 47),
integrazione documentazione richiesta
dell'abuso in loc. Marina, Via Tiro al Volo, N.
ord. 1825.

Il sottoscritto Geom. ROBERTO SPEDIACCI, libero professionista con studio in Massa , Galleria Pregliasco 6/A, iscritto all'Albo dei Geometri della Provincia di Massa Carrara al n. 770, in qualità di tecnico incaricato dal Sig. GALLI SIGIFREDO (elettivamente domiciliato presso il mio studio), titolare della domanda di condono edilizio indicata in oggetto,



I N V I A


ad integrazione della stessa la seguente documentazione :

- n. 3 copie di elaborato grafico con evidenziate in colore rosso le opere oggetto di sanatoria;
- n. 1 copia di stralcio aerofotogrammetrico con evidenziato il fabbricato oggetto di sanatoria;
- n. 1 copia di stralcio di P.R.G.;
- relazione tecnica con indicazione di superfici e volumi;
- documentazione fotografica;
- atto notorio a comprovare la data di ultimazione dei lavori;
- attestazione denuncia di accatastamento U.T.E.;

Massa lì,

Distinti Saluti

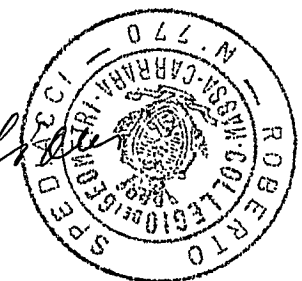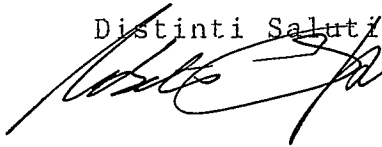

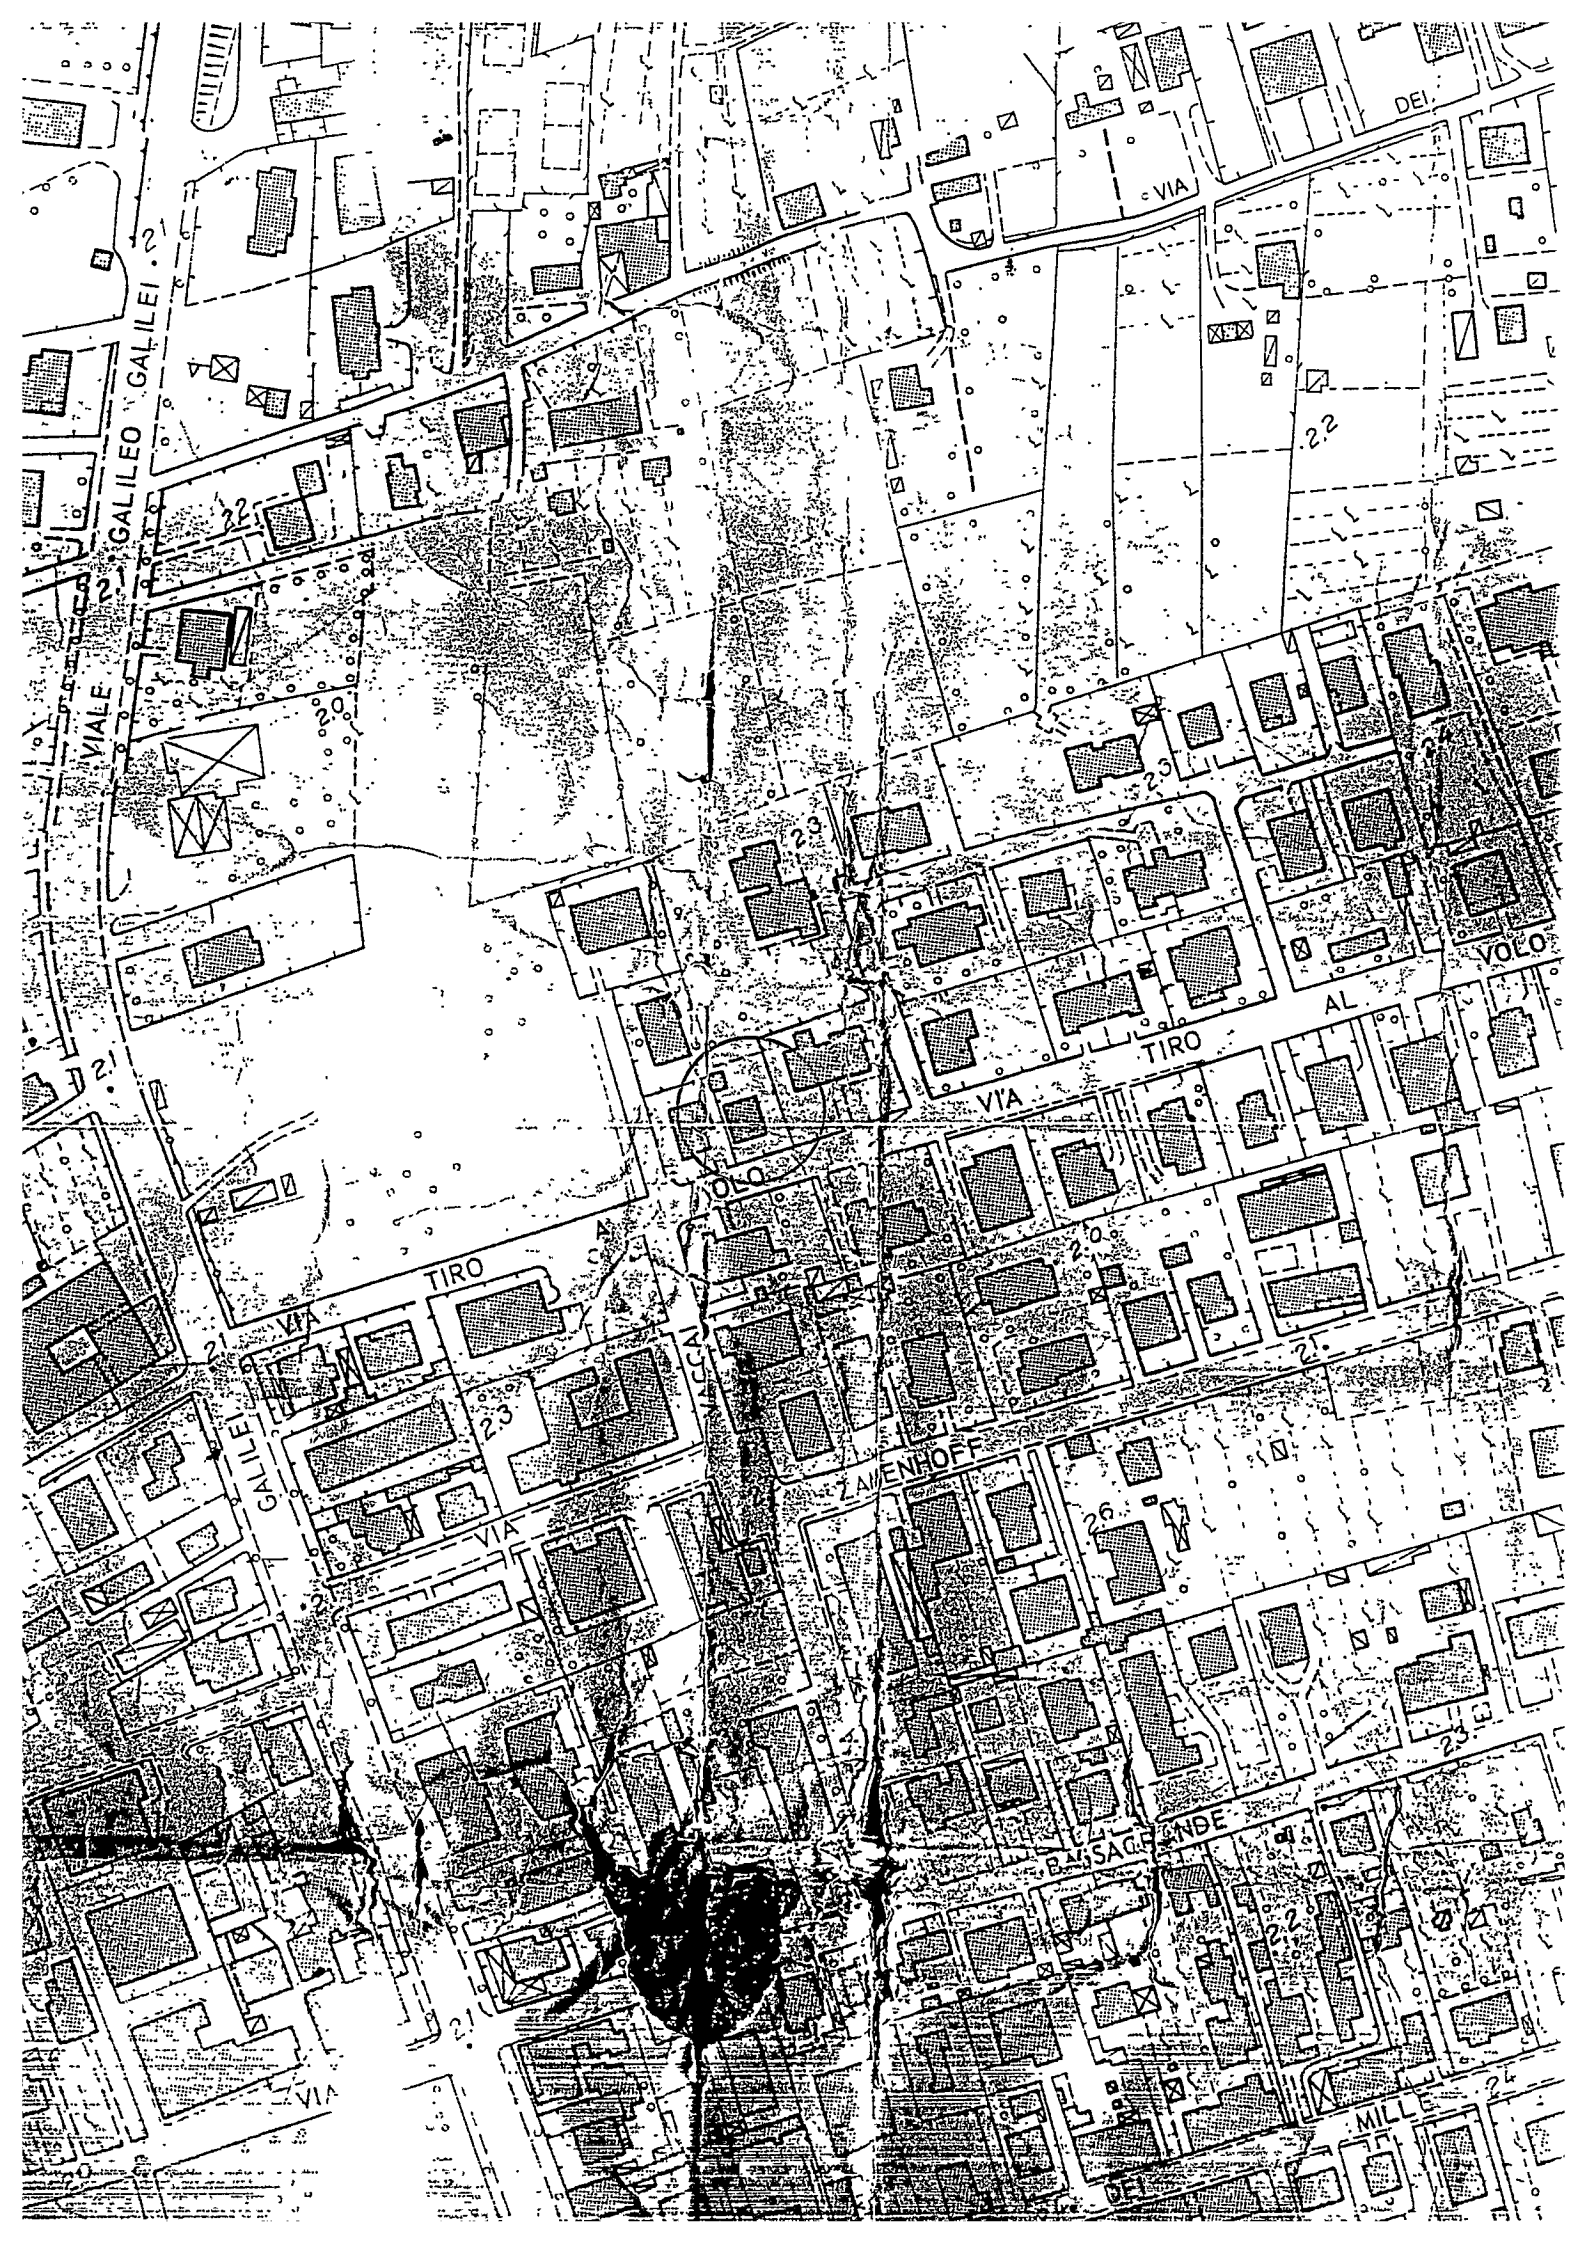

RELAZIONE TECNICO ILLUSTRATIVA

Il sottoscritto SPEDIACCI ROBERTO, geometra, con studio in Massa, Galleria Pregliasco 6/A, iscritto all'Albo dei Geometri della Provincia di Massa Carrara al n. 770, incaricato dal Sig. Galli Sigifredo, residente in Svizzera, di redigere una relazione tecnico illustrativa degli abusi di cui alla domanda di condono edilizio n. 1825, con specifica indicazione delle superfici e dei volumi calcolati secondo le norme di PRG del Comune di Carrara, previa visita misurazione-sopralluogo, è in grado di riferire quanto segue.

L'immobile oggetto di condono edilizio è ubicato in Comune di Carrara, loc. Marina, Via Tiro al Volo 20, distinto al NCEU foglio 88 mappale 214.

Le opere abusivamente realizzate, come dichiarato dal richiedente ultimate nel luglio 1979, consistono nell'aver ricavato un piano sottotetto abitabile, in difformità alla Licenza Edilizia che prevedeva solamente il rifacimento della copertura. Trattasi dunque di un cambio di destinazione, dato che il volume era stato autorizzato con la L.E. sopracitata.

INDICAZIONE DI SUPERFICI E VOLUMI CALCOLATI SECONDO LE NORME DI PRG DEL COMUNE DI CARRARA.

FABBRICATO ESISTENTE

superficie utile	mq.	79,24
s.n.r. (terrazza)	mq.	17,85
superficie coperta	mq.	102,02
volume	mc.	469,29

ACCESSORIO ESISTENTE

superficie non residenziale	mq.	24,95
superficie coperta	mq.	27,41
volume	mc.	64,96


ABUSO (sottotetto abitabile)

superficie utile	mq.	74,63
superficie coperta	mq.	102,02
volume	già compreso nel fabbricato esistente	

Quanto sopra, ad evasione dell'incarico ricevuto.

Massa lì, 5 febbraio 1993

Roberto Spediacci geometra

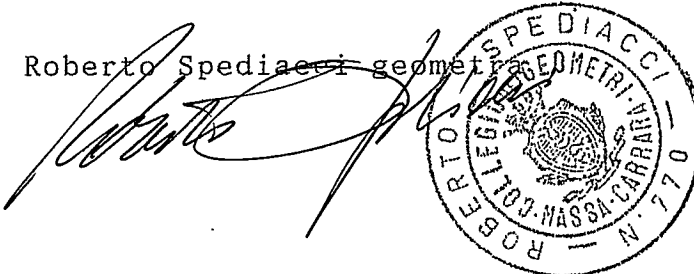

OGGETTO: D I C H I A R A Z I O N E

IL SOTTOSCRITTO GALLI SIGIFREDO NATO A FIVIZZANO IL
25. 08. 1925, RESIDENTE IN SVIZZERA, SCHÖNENBÜHLSTR. 1,
5430 WETTINGEN, PROPRIETARIO DELL' IMMOBILE SITO IN
MARINA DI CARRARA, VIA TIRO A VOLO,
IN CATASTO DISTINTO AL FOGLIO 88 DAL MAPPALE 214,
D I C H I A R A
CHE LE OPERE ESEGUITE IN DIFFORMITA' DALLA LICENZA
EDILIZIA, RELATIVE A DETTO IMMOBILE, SONO STATE ULTIME
NEL LUGLIO DELL' ANNO 1979.

IN FEDE: GALLI SIGIFREDO

Galli Sigifredo

CONSOLATO D'ITALIA IN WETTINGEN/Svizzera	
VISTO per l'autenticazione della firma	
del / la sig / ra	
<i>GALLI Sigifredo, nato il 25-8-1925</i>	
<i>a Fivizzano (MS), res. in Svizzera a</i>	
<i>Wettingen - Schönbühlstrasse 1</i>	
Wettingen, <i>3. Feb. 1993</i>	
Reg. Perc. n.	<i>275</i>
Art. <i>23</i>	T.C.
Esatte L.c.	<i>6000</i>
parl a Fr. sv	<i>9-</i>






ORIGINALE PER IL COMUNE

A	RISERVATO AL COMUNE	
	Denominazione e N. Distintivo (secondo la classificazione ISTAT)	
	COMUNE	
	PROVINCIA	
	N. PROTOCOLLO	



Al Signor Sindaco del Comune di

CARRARA

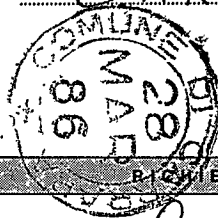

B	N. PROGRESSIVO	0242903309
---	----------------	------------

MINISTERO DEI LAVORI PUBBLICI



RICHIEDENTE			
COGNOME O DENOMINAZIONE GALLI			
NOME SIGIFREDO			
NUMERO DI CODICE FISCALE GALLSFR25M25D629G			
RESIDENZA ANAGRAFICA	COMUNE CARRARA	PROVINCIA (sigla)	
FRAZIONE, VIA E NUMERO CIVICO VIA TIRO AL VOLO		C.A.P.	
NATURA GIURIDICA		1	
Se il richiedente è persona fisica indicare:			
Sesso (M o F) M	DATA DI NASCITA giorno 25 mese 08 anno 1925	STATO CIVILE 2	TITOLO DI STUDIO 3
COMUNE O STATO ESTERO DI NASCITA Fivizzano			PROVINCIA (sigla) MS
CONDIZIONE PROFESSIONALE 1	QUALIFICA 8	ATTIVITÀ ECONOMICA 04	
Se il richiedente è diverso da persona fisica indicare:			
ATTIVITÀ ECONOMICA ESERCITATA			

NOTIZIE RIEPILOGATIVE						
MODELLI ALLEGATI E AMMONTARE DELLE OBLAZIONI					DIMENSIONI	
Modelli allegati		Ammontare delle oblazioni			Superficie complessiva per la quale è stata richiesta la sanatoria mq	N. abitazioni per le quali è stata richiesta la sanatoria
Tipo	Numero	Dovute in complesso	Già versate			
			In unica soluzione	1ª Rata		
47/85-A	1	1455900			81,80	
47/85-B						
47/85-C						
47/85-D						
TOTALE						
Il richiedente ha presentato altre domande di sanatoria						
Nello stesso comune 1 ☒ 2 ☒ In altro comune 3 ☒ 4 ☒						

Data

27.3.86

Firma del richiedente

Galli Sigifredo

CONTI CORRENTI POSTALI
ATTESTAZIONE di L. 589.000
di un versamento
Lire cinquecentoottanta e nove
milioni
sul C/C N. 255 000 Intestato a:
AMMINISTRAZIONE P.T.
OBLAZIONE ABUSIVISMO EDILIZIO
eseguito da GALLI SIGIFREDO
residente in CARRARA via TIRRENO
Codice Fiscale GLLSFR25M250629G
addi

A	C/C POSTALI	1
MASSA SUCC		
Bollo lineare dell'Ufficio accettante		
272 27 MAR 88 UFFICIALE POSTALE		
Bollo a data		
N. del bollettario ch 9		
data progress.		

CONTI CORRENTI POSTALI	
RICEVUTA	
del versamento	di L. <u>3.534.000</u>
Lire <u>TREMILIONICINQUECENTOTRENTA -</u> <u>-QUATRONILA-</u>	
sul C/C N. 255000	intestato a:
ENTE POSTE ITALIANE già Amministrazione P.T.	
OBLAZIONE ABUSIVISMO EDILIZIO	
eseguito da <u>GALLI SIGIFREDO</u>	
residente in <u>MARINA DI CARRARA (MS)</u>	
Codice Fiscale <u>GLLSFS 25M250629G</u>	
addi <u>23.02.95</u>	
Bollo dell'Ufficio P.T.	
data progress.	

1927.5 23-FEB-95 R21
1 MASSA CENTRO UP 36/001
1 0281 E.***3534000
1 VCC 0784 E.***9501



ORIGINALE PER IL COMUNE



Al Signor Sindaco del Comune di

CARRARA



A	RISERVATO AL COMUNE	
	Denominazione e N. Distintivo (secondo la classificazione ISTAT)	
	COMUNE	
	PROVINCIA	
	N. PROTOCOLLO	1825

B	N. PROGRESSIVO	02429033009
---	----------------	-------------

MINISTERO DEI LAVORI PUBBLICI

MOD. 47/85-A

OPERE AD USO
RESIDENZIALE

Domanda di sanatoria per le
opere rientranti nelle tipolo-
gie di abuso 1-2-3, di cui alla
tabella allegata alla legge
28 febbraio 1985, n. 47

Per le domande seguite da quadratino occorre
barrare così ☒ la risposta che fa al caso

RICHIEDENTE			
COGNOME O DENOMINAZIONE <u>GALLI</u>			
NOME <u>SIGIFREDO</u>			
NUMERO DI CODICE FISCALE <u>GALLSFR25M250629G</u>			
RESIDENZA ANAGRAFICA	COMUNE <u>CARRARA</u>	PROVINCIA (sigla) <u>MS</u>	
FRAZIONE, VIA E NUMERO CIVICO <u>VIA-TIRO A VOLO</u>		C.A.P. <u>54033</u>	
NATURA GIURIDICA		<u>1</u>	
Se il richiedente è persona fisica indicare:			
Sesso (M o F) <u>M</u>	DATA DI NASCITA giorno <u>25</u> mese <u>08</u> anno <u>1925</u>	STATO CIVILE <u>2</u>	TITOLO DI STUDIO <u>3</u>
COMUNE O STATO, ESTERO DI NASCITA <u>FIVIZZANO</u>			PROVINCIA (sigla) <u>MS</u>
CONDIZIONE PROFESSIONALE <u>1</u>	QUALIFICA <u>8</u>	ATTIVITÀ ECONOMICA <u>04</u>	
Se il richiedente è diverso da "persona fisica" indicare:			
ATTIVITÀ ECONOMICA ESERCITATA			
TITOLO IN BASE AL QUALE IL RICHIEDENTE EFFETTUA LA DOMANDA DI SANATORIA			
Proprietà <u>1</u> ☐	Locazione <u>3</u> ☐		
Possesso ad altro titolo reale <u>2</u> ☐	Altro <u>4</u> ☐	(specificare)	

COSTRUZIONI SU AREE DI PROPRIETÀ DELLO STATO O DI ENTI PUBBLICI TERRITORIALI		PROPRIETARIO (compilare solo se il richiedente è diverso dal proprietario)	
Indicare se l'opera oggetto di sanatoria è stata eseguita su aree di proprietà dello Stato o di Enti Pubblici territoriali: <u>1</u> ☒ <u>2</u> ☐		COGNOME O DENOMINAZIONE _____	
		NOME _____	
		RESIDENZA ANAGRAFICA	COMUNE _____ PROVINCIA (sigla) _____
MODALITÀ DI ACQUISIZIONE (Compilare solo se il richiedente è proprietario dell'opera oggetto di sanatoria)		FRAZIONE, VIA E NUMERO CIVICO _____ C.A.P. _____	
1 COMPRAVENDITA — da privati <u>1</u> ☐ — da impresa di costruzioni <u>2</u> ☐ — da altra impresa <u>3</u> ☐ — da altri <u>4</u> ☐		LOTTIZZAZIONE	
2 DONAZIONE e/o SUCCESSIONE <u>5</u> ☐		Indicare se l'opera oggetto di sanatoria insiste su area lottizzata: <u>1</u> ☒	
3 COSTRUITA IN PROPRIO <u>6</u> ☐		<u>2</u> ☐ con lottizzazione autorizzata e convenzionata <u>3</u> ☐ con lottizzazione non autorizzata e non convenzionata	

SEZIONE PRIMA — OPERA OGGETTO DI SANATORIA - NOTIZIE GENERALI

A - LOCALIZZAZIONE

LOCALITÀ, VIA, PIAZZA E NUMERO CIVICO

VIA TIRO A VOLO

C.A.P.

54033

COMUNE

CARRARA

PROVINCIA

(sigla)

MS

In mancanza delle informazioni relative alla toponomastica indicare:

- Catasto terreni: foglio di mappa numero/i di mappa
- Nuovo catasto edilizio urbano: foglio di mappa numero/i di mappa
- subalterno

B - ZONA URBANISTICA

C - VINCOLI

Indicare se l'area sulla quale sorge l'opera ovvero se il fabbricato ove è ubicata risultano soggetti a vincoli: 1 ☐ 2 ☐

Se sì, indicare il tipo di vincolo

10

D - NATURA DELL'OPERA

d.1 — Opera autonomamente utilizzabile:

- Intero fabbricato 1 ☐
- Porzione di fabbricato 2 ☒

d.2 — Opera non autonomamente utilizzabile: 3 ☐

- Alla data d'inizio dei lavori Alla data del 1° ottobre 1983
- Zona A 1 ☐ 1 ☐
- Zona B 2 ☒ 2 ☒
- Zona C 3 ☐ 3 ☐
- Zona D 4 ☐ 4 ☐
- Zona E 5 ☐ 5 ☐
- Zona F 6 ☐ 6 ☐
- Non era vigente alcuno strumento urbanistico 7 ☐ 7 ☐

E - TIPOLOGIA DELL'ABUSO PER IL QUALE È RICHIESTA LA SANATORIA

1. Opere realizzate in assenza o difformità della licenza edilizia o concessione e non conformi alle norme urbanistiche ed alle prescrizioni degli strumenti urbanistici:

- In assenza della licenza edilizia o concessione 1 ☐
- In difformità della licenza edilizia o concessione 2 ☒

2. Opere realizzate senza licenza edilizia o concessione o in difformità da questa, ma conformi alle norme urbanistiche ed alle prescrizioni degli strumenti urbanistici alla data di entrata in vigore della presente legge:

- In assenza della licenza edilizia o concessione 3 ☐
- In difformità della licenza edilizia o concessione 4 ☐

3. Opere realizzate senza licenza edilizia o concessione o in difformità da questa, ma conformi alle norme urbanistiche ed alle prescrizioni degli strumenti urbanistici al momento dell'inizio dei lavori:

- In assenza della licenza edilizia o concessione 5 ☐
- In difformità della licenza edilizia o concessione 6 ☐

F - EPOCA DI ULTIMAZIONE

Periodo di ultimazione:

Precedente all'1-9-1967 1 ☐ dal 2-9-1967 al 29-1-1977 2 ☐

dal 30-1-1977 all'1-10-1983 3 ☐ Anno di ultimazione: 19 ☒

G - DISPONIBILITÀ ALL'USO

Indicare se alla data del 1° ottobre 1983 l'opera era abitabile:

1 ☒ 2 ☐ parzialmente 3 ☐

SEZIONE SECONDA — OPERA OGGETTO DI SANATORIA - NOTIZIE PARTICOLARI

A - OPERA AUTONOMAMENTE UTILIZZABILE (intero fabbricato o porzione di fabbricato)

a - Dimensioni e consistenza

- Piani fuori terra n. ☒
- (compreso il seminterrato)
- Piani entroterra n. ☐
- Volume totale mc
- (vuoto per pieno)

- Superficie
- utile abitabile (compresi gli accessori interni alle abitazioni). (Su) mq ☒
- per servizi ed accessori (esclusi gli accessori interni alle abitazioni). (Sn) mq ☐
- Presenza di superfici destinate ad attività non residenziali (1) 1 ☐ 2 ☐

ABITAZIONI			RIPARTIZIONE DELLE ABITAZIONI												
Numero	Vani di abitazione		A — Secondo il numero delle stanze per abitazione							B — Secondo classi di superficie utile in mq					
	Stanze	Accessori (2)	di 1 stanza	2	3	4	5	di 6 stanze e oltre	fino a 45 mq	da 46 a 75 mq	da 76 a 95 mq	da 96 a 110 mq	da 111 a 130 mq	da 131 a 150 mq	oltre 150 mq
1															

(1) Nel caso di superfici destinate ad attività non residenziali compilare il modello 47/85-D. — (2) Indicare soltanto gli accessori interni alle abitazioni.

b - Differenza della licenza edilizia o concessione. In tale caso segnalare gli estremi della licenza o concessione.		c - Superficie complessiva dell'area sulla quale sorge l'opera																
N. licenza o concessione _____ Data di rilascio _____ Superficie assentita mq _____ Volume assentito mc _____		<table style="width: 100%; border: none;"> <tr> <td style="width: 50%;"> — da 0 a 200 mq 1 ☐ — da 201 a 400 mq 2 ☐ — da 401 a 600 mq 3 ☐ — da 601 a 1.000 mq 4 ☒ </td> <td style="width: 50%;"> — da 1.001 a 1.500 mq 5 ☐ — da 1.501 a 2.000 mq 6 ☐ — da 2.001 a 4.000 mq 7 ☐ — da 4.001 a 10.000 mq 8 ☐ — oltre 10.000 mq 9 ☐ </td> </tr> </table>		— da 0 a 200 mq 1 ☐ — da 201 a 400 mq 2 ☐ — da 401 a 600 mq 3 ☐ — da 601 a 1.000 mq 4 ☒	— da 1.001 a 1.500 mq 5 ☐ — da 1.501 a 2.000 mq 6 ☐ — da 2.001 a 4.000 mq 7 ☐ — da 4.001 a 10.000 mq 8 ☐ — oltre 10.000 mq 9 ☐													
— da 0 a 200 mq 1 ☐ — da 201 a 400 mq 2 ☐ — da 401 a 600 mq 3 ☐ — da 601 a 1.000 mq 4 ☒	— da 1.001 a 1.500 mq 5 ☐ — da 1.501 a 2.000 mq 6 ☐ — da 2.001 a 4.000 mq 7 ☐ — da 4.001 a 10.000 mq 8 ☐ — oltre 10.000 mq 9 ☐																	
d - Titolo di godimento e utilizzazione dell'opera																		
<table style="width: 100%; border: none;"> <tr> <td colspan="3">Abitazione/i utilizzate</td> </tr> <tr> <td style="width: 33%;"><i>Proprietà e usufrutto</i></td> <td style="width: 33%;"><i>Locazione</i></td> <td style="width: 33%;"><i>Altro titolo</i></td> </tr> <tr> <td>- residenza primaria n. _____</td> <td>- uso abitativo n. _____</td> <td>- uso abitativo n. _____</td> </tr> <tr> <td>- residenza non primaria n. _____</td> <td>- uso non abitativo n. _____</td> <td>- uso non abitativo n. _____</td> </tr> <tr> <td>- uso non abitativo n. _____</td> <td colspan="2">Abitazione/i non utilizzate n. _____</td> </tr> </table>				Abitazione/i utilizzate			<i>Proprietà e usufrutto</i>	<i>Locazione</i>	<i>Altro titolo</i>	- residenza primaria n. _____	- uso abitativo n. _____	- uso abitativo n. _____	- residenza non primaria n. _____	- uso non abitativo n. _____	- uso non abitativo n. _____	- uso non abitativo n. _____	Abitazione/i non utilizzate n. _____	
Abitazione/i utilizzate																		
<i>Proprietà e usufrutto</i>	<i>Locazione</i>	<i>Altro titolo</i>																
- residenza primaria n. _____	- uso abitativo n. _____	- uso abitativo n. _____																
- residenza non primaria n. _____	- uso non abitativo n. _____	- uso non abitativo n. _____																
- uso non abitativo n. _____	Abitazione/i non utilizzate n. _____																	
e - Accatastamento																		
Se l'opera è accatastata indicare la categoria catastale <u>A13</u>																		
f - Caratteristiche generali del fabbricato nel quale è ubicata l'opera oggetto di sanatoria (Da indicare solo in caso di risposta al punto d.1 della Sezione prima)																		
Dimensione e consistenza — Piani fuoriterza (compreso il seminterrato) n. _____ — Piani entroterra n. _____ — Struttura portante prevalente: - pietre o mattoni ☒ - prefabbricata 3 ☐ - cemento armato 2 ☐ - mista e altra 4 ☐		Servizi ad uso diretto del fabbricato — Allacciamento rete fognante 1 ☐ — Allacciamento rete elettrica 2 ☒ — Approvvigionamento idrico da acquedotto 3 ☒ — Impianto termico centralizzato 4 ☒ — Ascensore 5 ☐																
Abitazioni comprese nel fabbricato n. _____ Presenza di superfici destinate ad attività non residenziali 1 ☒ si 2 ☒ no		Aree di pertinenza ad uso diretto del fabbricato Con attrezzature fisse ad uso ricreativo 1 ☐ Con attrezzature fisse al servizio di attività lavorative 2 ☐ Senza attrezzature fisse 3 ☐ Spazi per parcheggi 4 ☐																
B - OPERA NON AUTONOMAMENTE UTILIZZABILE																		
a. Natura e consistenza																		
— Vani o parti di vano al servizio delle abitazioni: - Interni alle abitazioni (Su) mq _____ - Esterni alle abitazioni (Snr) mq _____ Presenza di superfici destinate ad attività non residenziali (1) 1 ☒ si 2 ☐ no (1) Nel caso di superfici destinate ad attività non residenziali compilare il modello 47/85-D.																		
b - Caratteristiche generali dell'unità immobiliare alla quale è annessa l'opera oggetto di sanatoria (Da indicare solo in caso di risposta al punto d.2 della Sezione prima)																		
Se l'opera oggetto di sanatoria è annessa ad una singola abitazione indicare la superficie utile dell'abitazione (compresi gli accessori interni). (Su) mq _____		Se l'opera oggetto di sanatoria è annessa ad un intero fabbricato indicare: N. piani del fabbricato _____ N. abitazioni del fabbricato _____																
c - Accatastamento																		
Se l'opera è accatastata indicare la categoria catastale <u> </u>																		

SEZIONE TERZA — CALCOLO DELL'OBLAZIONE

A - MISURA DELL'OBLAZIONE

TIPOLOGIA DELL'ABUSO	PERIODI IN CUI L'ABUSO È STATO COMMESSO		
	Fino al 1° settembre 1967	Dal 2 settembre 1967 al 29 gennaio 1977	Dal 30 gennaio 1977 al 1° ottobre 1983
	MISURA DELL'OBLAZIONE		
Tipologia 1	L. 5.000 mq	L. 25.000 mq	L. 36.000 mq
Tipologia 2	L. 3.000 mq	L. 15.000 mq	L. 25.000 mq
Tipologia 3	L. 2.000 mq	L. 12.000 mq	L. 20.000 mq

1) Misura dell'oblazione (riportare l'importo corrispondente alla tipologia dell'abuso e all'epoca in cui è stato commesso).

Lire/mq 36000

B - CALCOLO DELLE SUPERFICI

2) Superficie utile abitabile mq 81,80

3) Superficie non residenziale mq × 0,6 = mq ~~246~~

4) Superficie complessiva (sommare rigo 2 con rigo 3) mq

Nel caso di opera destinata a prima abitazione del proprietario richiedente, passare al punto D.

C - CALCOLO DELL'OBLAZIONE

Coefficienti correttivi (moltiplicare l'importo del rigo 1 per uno dei coefficienti riportati nelle istruzioni)

5) Misura dell'oblazione corretta Lire/mq 21600

Oblazione da versare (moltiplicare la superficie del rigo 4 per l'importo del rigo 5)

6) Oblazione da versare Lire 1766400

D - CALCOLO DELL'OBLAZIONE PER OPERE DESTINATE A PRIMA ABITAZIONE DEL PROPRIETARIO RICHIEDENTE (art. 34, commi 3 e 4)

7) Superficie soggetta a riduzione della somma dovuta a titolo di oblazione mq

8) Superficie eccedente (sottrarre rigo 7 da rigo 4) mq

Misura dell'oblazione

9) Misura dell'oblazione dovuta in assenza di convenzionamento (ridurre di un terzo la somma di rigo 1) Lire/mq .000

10) Misura dell'oblazione dovuta in presenza di convenzionamento (ridurre a metà la somma di rigo 9) Lire/mq .000

11) Importo relativo alla superficie soggetta a riduzione (moltiplicare rigo 7 per rigo 9 o 10) Lire .000

12) Importo relativo alla superficie eccedente (moltiplicare rigo 1 per rigo 8) Lire .000

13) Oblazione da versare (sommare rigo 11 con rigo 12) Lire .000

E - OBLAZIONE DOVUTA E MODALITÀ DI VERSAMENTO

14) Oblazione da versare - **Casi particolari** (art. 38, co 6) Lire .000

15) Oblazione da versare (riportare l'importo indicato al rigo 6, 13 o 14) Lire 1766400

16) Somma versata in data: giorno mese anno 1988 - in unica soluzione Lire .000

- 1ª rata Lire .000

17) Se il richiedente si avvale della facoltà di rateizzazione indicare il numero delle rate:

fino a 3 rate ☐

fino a 8 rate ☐

fino a 16 rate ☐

Documentazione allegata

ricevuto versamento
relazione illustrativa

Data

27-3-86

Firma del richiedente

Giovanni Spina



ORIGINALE PER IL COMUNE

A	RISERVATO AL COMUNE	
	Denominazione e N. Distintivo (secondo la classificazione ISTAT)	
	COMUNE	
	PROVINCIA	
	N. PROTOCOLLO	1825



Al Signor Sindaco del Comune di

CARRARA



B	N. PROGRESSIVO	5262903300
---	----------------	------------

MINISTERO DEI LAVORI PUBBLICI

MOD. 47/85-A

OPERE AD USO
RESIDENZIALEDomanda di sanatoria per le
opere rientranti nelle tipolo-
gie di abuso 1-2-3 di cui alla
tabella allegata alla legge

28 febbraio 1985, n. 47

Per le domande seguite da quadratino occorre
barrare così ☒ la risposta che fa al caso

RICHIEDENTE			
COGNOME O DENOMINAZIONE <u>GALLI</u>			
NOME <u>SIGIFREDO</u>			
NUMERO DI CODICE FISCALE <u>GALLSFR25M250629G</u>			
RESIDENZA ANAGRAFICA	COMUNE <u>CARRARA</u>	PROVINCIA (sigla) <u>MS</u>	
FRAZIONE, VIA E NUMERO CIVICO <u>VIA TIRRO A VOLO</u>		C.A.P. <u>54033</u>	
NATURA GIURIDICA		<u>1</u>	
Se il richiedente è persona fisica indicare:			
Sesso (M o F) <u>M.</u>	DATA DI NASCITA giorno mese anno <u>25.08.1925</u>	STATO CIVILE <u>2</u>	TITOLO DI STUDIO <u>3</u>
COMUNE O STATO ESTERO DI NASCITA <u>FIVIZZANO</u>			PROVINCIA (sigla) <u>MS</u>
CONDIZIONE PROFESSIONALE <u>1</u>	QUALIFICA <u>8</u>	ATTIVITÀ ECONOMICA <u>04</u>	
Se il richiedente è diverso da "persona fisica" indicare:			
ATTIVITÀ ECONOMICA ESERCITATA			
TITOLO IN BASE AL QUALE IL RICHIEDENTE EFFETTUA LA DOMANDA DI SANATORIA			
Proprietà ☐		Locazione ☐	
Possesso ad altro titolo reale ☐		Altro ☐ (specificare)	
COSTRUZIONI SU AREE DI PROPRIETÀ DELLO STATO O DI ENTI PUBBLICI TERRITORIALI			
Indicare se l'opera oggetto di sanatoria è stata eseguita su aree di proprietà dello Stato o di Enti Pubblici territoriali: 1 ☐ si 2 ☒ no			
MODALITÀ DI ACQUISIZIONE (Compilare solo se il richiedente è proprietario dell'opera oggetto di sanatoria)			
1 COMPRAVENDITA — da privati ☐ — da impresa di costruzioni ☐ — da altra impresa ☐ — da altri ☐ 2 DONAZIONE e/o SUCCESSIONE ☐ 3 COSTRUITA IN PROPRIO ☒			
PROPRIETARIO (compilare solo se il richiedente è diverso dal proprietario)			
COGNOME O DENOMINAZIONE			
NOME			
RESIDENZA ANAGRAFICA	COMUNE	PROVINCIA (sigla)	
FRAZIONE, VIA E NUMERO CIVICO		C.A.P.	
LOTTIZZAZIONE			
Indicare se l'opera oggetto di sanatoria insiste su area lottizzata: 1 ☒ no 2 ☐ si con lottizzazione autorizzata e convenzionata 3 ☐ si con lottizzazione non autorizzata e non convenzionata			

SEZIONE PRIMA — OPERA OGGETTO DI SANATORIA - NOTIZIE GENERALI

LOCALITÀ, VIA, PIAZZA E NUMERO CIVICO

VIA-TIRO A-VOLO

C.A.P.

51033

COMUNE

CARRARA

PROVINCIA (sigla)

MS

In mancanza delle informazioni relative alla toponomastica indicare:

- Catasto terreni: foglio di mappa numero/i di mappa
- Nuovo catasto edilizio urbano: foglio di mappa numero/i di mappa
- subalterno

B - ZONA URBANISTICA

- | | Alla data d'inizio dei lavori | Alla data del 1° ottobre 1983 |
|--|---------------------------------------|---------------------------------------|
| - Zona A | 1 ☐ | 1 ☐ |
| - Zona B | 2 ☒ | 2 ☒ |
| - Zona C | 3 ☐ | 3 ☐ |
| - Zona D | 4 ☐ | 4 ☐ |
| - Zona E | 5 ☐ | 5 ☐ |
| - Zona F | 6 ☐ | 6 ☐ |
| - Non era vigente alcuno strumento urbanistico | 7 ☐ | 7 ☐ |

C - VINCOLI

Indicare se l'area sulla quale sorge l'opera ovvero se il fabbricato ove è ubicata risultano soggetti a vincoli: 1 ☐ si 2 ☐ no

Se sì, indicare il tipo di vincolo

10

D - NATURA DELL'OPERA

d.1 — Opera autonomamente utilizzabile:

- Intero fabbricato 1 ☐
- Porzione di fabbricato 2 ☒

d.2 — Opera non autonomamente utilizzabile: 3 ☐

1. Opere realizzate in assenza o difformità della licenza edilizia o concessione e non conformi alle norme urbanistiche ed alle prescrizioni degli strumenti urbanistici:

- In assenza della licenza edilizia o concessione 1 ☐
- In difformità della licenza edilizia o concessione 2 ☒

2. Opere realizzate senza licenza edilizia o concessione o in difformità da questa, ma conformi alle norme urbanistiche ed alle prescrizioni degli strumenti urbanistici alla data di entrata in vigore della presente legge:

- In assenza della licenza edilizia o concessione 3 ☐
- In difformità della licenza edilizia o concessione 4 ☐

3. Opere realizzate senza licenza edilizia o concessione o in difformità da questa, ma conformi alle norme urbanistiche ed alle prescrizioni degli strumenti urbanistici al momento dell'inizio dei lavori:

- In assenza della licenza edilizia o concessione 5 ☐
- In difformità della licenza edilizia o concessione 6 ☐

Periodo di ultimazione:

- Precedente all'1-9-1967 1 ☐ dal 2-9-1967 al 29-1-1977 2 ☐
- dal 30-1-1977 all'1-10-1983 3 ☐ Anno di ultimazione: 19

Indicare se alla data del 1° ottobre 1983 l'opera era abitabile:

- 1 ☐ sì 2 ☐ no parzialmente 3 ☐

SEZIONE SECONDA — OPERA OGGETTO DI SANATORIA - NOTIZIE PARTICOLARI

E - Dimensioni e consistenza

- Piani fuori terra n. 1
- Piani entroterra n.
- Volume totale mc.

— Superficie

- utile abitabile
- (compresi gli accessori interni alle abitazioni). (Su) mq 8180

per servizi ed accessori (esclusi gli accessori interni alle abitazioni) (Snr) mq

Presenza di superfici destinate ad attività non residenziali (1) 1 ☐ sì 2 ☐ no

ABITAZIONI

RIPARTIZIONE DELLE ABITAZIONI

Numero	Vani di abitazione		A — Secondo il numero delle stanze per abitazione						B — Secondo classi di superficie utile in mq						
	Stanze	Accessori (2)	di 1 stanza	2	3	4	5	di 6 stanze e oltre	fino a 45 mq	da 46 a 75 mq	da 76 a 95 mq	da 96 a 110 mq	da 111 a 130 mq	da 131 a 150 mq	oltre 150 mq
1															

(1) Nel caso di superfici destinate ad attività non residenziali compilare il modello 47/85-D. — (2) Indicare soltanto gli accessori interni alle abitazioni.

b - Dittoria della licenza o concessione. In caso segnalare gli estremi della licenza o concessione		c - Superficie complessiva dell'area della quale sorge l'opera	
N. licenza o concessione _____	Data di rilascio: _____ giorno mese anno	— da 0 a 200 mq ☐ 1 — da 201 a 400 mq ☐ 2 — da 401 a 600 mq ☐ 3 — da 601 a 1.000 mq ☒ 4	— da 1.001 a 1.500 mq ☐ 5 — da 1.501 a 2.000 mq ☐ 6 — da 2.001 a 4.000 mq ☐ 7 — da 4.001 a 10.000 mq ☐ 8 — oltre 10.000 mq ☐ 9
Superficie assentita mq _____	Volume assentito mc _____		

d - Titolo di godimento e utilizzazione dell'opera			
Abitazione/i utilizzate			
Proprietà e usufrutto	Locazione	Altro titolo	
- residenza primaria n. _____ - residenza non primaria n. _____ - uso non abitativo n. _____	- uso abitativo n. _____ - uso non abitativo n. _____	- uso abitativo n. _____ - uso non abitativo n. _____	
Abitazione/i non utilizzate n. _____			

e - Accatastamento	
Se l'opera è accatastata indicare la categoria catastale <u>A/3</u>	

f - Caratteristiche generali del fabbricato nel quale è ubicata l'opera oggetto di sanatoria (Da indicare solo in caso di risposta al punto d) della Sezione prima)	
Dimensione e consistenza	Servizi ad uso diretto del fabbricato
— Piani fuoriterza (compreso il seminterrato) n. _____ — Piani entroterra n. _____ — Struttura portante prevalente: - pietre o mattoni ☒ 1 - prefabbricata ☐ 3 - cemento armato ☐ 2 - mista e altra ☐ 4	— Allacciamento rete fognante ☐ 1 — Allacciamento rete elettrica ☒ 2 — Approvvigionamento idrico da acquedotto ☐ 3 — Impianto termico centralizzato ☐ 4 — Ascensore ☐ 5
Abitazioni comprese nel fabbricato n. _____ Presenza di superfici destinate ad attività non residenziali 1 ☒ si 2 ☐ no	Aree di pertinenza ad uso diretto del fabbricato
	Con attrezzature fisse ad uso ricreativo ☐ 1 Con attrezzature fisse al servizio di attività lavorative ☐ 2 Senza attrezzature fisse ☐ 3 Spazi per parcheggi ☐ 4

g - Servizi ad uso autonomamente utilizzabile	
h - Note e consistenza	
— Vani o parti di vano al servizio delle abitazioni:	
- Interni alle abitazioni (Su) mq _____ - Esterni alle abitazioni (Snr) mq _____	Presenza di superfici destinate ad attività non residenziali (1) 1 ☒ si 2 ☐ no
(1) Nel caso di superfici destinate ad attività non residenziali compilare il modello 47/85-D.	

i - Caratteristiche generali dell'unità immobiliare alla quale è annessa l'opera oggetto di sanatoria (Da indicare solo in caso di risposta al punto d) della Sezione prima)	
Se l'opera oggetto di sanatoria è annessa ad una singola abitazione	Se l'opera oggetto di sanatoria è annessa ad un intero fabbricato indicare:
indicare la superficie utile dell'abitazione (compresi gli accessori interni). (Su) mq _____	N. piani del fabbricato _____ N. abitazioni del fabbricato _____

c - Accatastamento	
Se l'opera è accatastata indicare la categoria catastale _____	

SEZIONE TERZA — CALCOLO DELL'OBLAZIONE

A - MISURA DELL'OBLAZIONE

TIPOLOGIA DELL'ABUSO	PERIODI IN CUI L'ABUSO È STATO COMMESSO		
	Fino al 1° settembre 1967	Dal 2 settembre 1967 al 29 gennaio 1977	Dal 30 gennaio 1977 al 1° ottobre 1983
	MISURA DELL'OBLAZIONE		
Tipologia 1	L. 5.000 mq	L. 25.000 mq	L. 36.000 mq
Tipologia 2	L. 3.000 mq	L. 15.000 mq	L. 25.000 mq
Tipologia 3	L. 2.000 mq	L. 12.000 mq	L. 20.000 mq

1) Misura dell'oblazione (riportare l'importo corrispondente alla tipologia dell'abuso e all'epoca in cui è stato commesso).

Lire/mq 36000

B - CALCOLO DELLE SUPERFICI

2) Superficie utile abitabile

mq 81,80

3) Superficie non residenziale mq x 0,6 =

mq ~~246~~

4) Superficie complessiva (sommare rigo 2 con rigo 3)

mq

Nel caso di opera destinata a prima abitazione del proprietario richiedente, passare al punto D.

C - CALCOLO DELL'OBLAZIONE

Coefficienti correttivi (moltiplicare l'importo del rigo 1 per uno dei coefficienti riportati nelle istruzioni)

5) Misura dell'oblazione corretta

Lire/mq 21000

Oblazione da versare (moltiplicare la superficie del rigo 4 per l'importo del rigo 5)

6) Oblazione da versare

Lire 176580

D - CALCOLO DELL'OBLAZIONE PER OPERE DESTINATE A PRIMA ABITAZIONE DEL PROPRIETARIO RICHIEDENTE (art. 34, commi 3 e 4)

7) Superficie soggetta a riduzione della somma dovuta a titolo di oblazione

mq

8) Superficie eccedente (sottrarre rigo 7 da rigo 4)

mq

Misura dell'oblazione

9) Misura dell'oblazione dovuta in assenza di convenzionamento (ridurre di un terzo la somma di rigo 1)

Lire/mq .000

10) Misura dell'oblazione dovuta in presenza di convenzionamento (ridurre a metà la somma di rigo 9)

Lire/mq .000

11) Importo relativo alla superficie soggetta a riduzione (moltiplicare rigo 7 per rigo 9 o 10)

Lire .000

12) Importo relativo alla superficie eccedente (moltiplicare rigo 1 per rigo 8)

Lire .000

13) Oblazione da versare (sommare rigo 11 con rigo 12)

Lire .000

E - OBLAZIONE DOVUTA E MODALITÀ DI VERSAMENTO

14) Oblazione da versare - Casi particolari (art. 38, co 6)

Lire .000

15) Oblazione da versare (riportare l'importo indicato al rigo 6, 13 o 14)

Lire 176580

16) Somma versata in data: giorno mese 1 anno 9 8

- in unica soluzione

Lire .000

- 1ª rata

Lire .000

17) Se il richiedente si avvale della facoltà di rateizzazione indicare il numero delle rate:

fino a 3 rate ☐

fino a 8 rate ☐

fino a 16 rate ☐

Documentazione allegata

ricevuto versamento
relazione illustrativa

Data

27-3-86

Firma del richiedente

Carli G. P. L. e d.

A	RISERVATO AL COMUNE	
	Denominazione e N. Distintivo (secondo la classificazione ISTAT)	
	COMUNE	
	PROVINCIA	
	N. PROTOCOLLO	

B	N. PROGRESSIVO	012421910131310191
----------	----------------	--------------------

MINISTERO DEI LAVORI PUBBLICI

MOD. 47/85-A**OPERE AD USO
RESIDENZIALE**

**Domanda di sanatoria per le
opere rientranti nelle tipologie
di abuso 1-2-3, di cui alla
tabella allegata alla legge
28 febbraio 1985, n. 47**

Per le domande seguite da quadratino occorre
barrare così ☒ la risposta che fa al caso



Al Signor Sindaco del Comune di

CARRARA

RICHIEDENTE			
COGNOME O DENOMINAZIONE GALLI			
NOME SICIFRIDO			
NUMERO DI CODICE FISCALE GALLSFRZSM2506294			
RESIDENZA ANAGRAFICA	COMUNE CARRARA	PROVINCIA (sigla) MS	
FRAZIONE, VIA E NUMERO CIVICO VIA TIRU AL VOLO		C.A.P. 54011	
NATURA GIURIDICA		1	
Se il richiedente è persona fisica indicare:			
Sesso (M o F) M	DATA DI NASCITA giorno 25 mese 08 anno 1925	STATO CIVILE 2	TITOLO DI STUDIO 3
COMUNE O STATO ESTERO DI NASCITA Fivizzano			PROVINCIA (sigla) MS
CONDIZIONE PROFESSIONALE 1	QUALIFICA 8	ATTIVITÀ ECONOMICA 04	
Se il richiedente è diverso da "persona fisica" indicare:			
ATTIVITÀ ECONOMICA ESERCITATA			
TITOLO IN BASE AL QUALE IL RICHIEDENTE EFFETTUA LA DOMANDA DI SANATORIA			
Proprietà 1	Locazione 3		
Possesso ad altro titolo reale 2	Altro 4	(specificare)	

COSTRUZIONI SU AREE DI PROPRIETÀ DELLO STATO O DI ENTI PUBBLICI TERRITORIALI		PROPRIETARIO (compilare solo se il richiedente è diverso dal proprietario)	
Indicare se l'opera oggetto di sanatoria è stata eseguita su aree di proprietà dello Stato o di Enti Pubblici territoriali: 1 ☐ si 2 ☒ no		COGNOME O DENOMINAZIONE _____ NOME _____	
		RESIDENZA ANAGRAFICA	COMUNE _____ PROVINCIA (sigla) _____
MODALITÀ DI ACQUISIZIONE (Compilare solo se il richiedente è proprietario dell'opera oggetto di sanatoria)		FRAZIONE, VIA E NUMERO CIVICO _____ C.A.P. _____	
1 COMPRAVENDITA — da privati 1 ☒ — da impresa di costruzioni 2 ☐ — da altra impresa 3 ☐ — da altri 4 ☐		LOTTIZZAZIONE Indicare se l'opera oggetto di sanatoria insiste su area lottizzata: 1 ☐ no 2 ☐ si con lottizzazione autorizzata e convenzionata 3 ☐ si con lottizzazione non autorizzata e non convenzionata	
2 DONAZIONE e/o SUCCESSIONE 5 ☐			
3 COSTRUITA IN PROPRIO 6 ☒			

SEZIONE PRIMA — OPERA OGGETTO DI SANATORIA - NOTIZIE GENERALI

A - LOCALIZZAZIONE

LOCALITÀ, VIA, PIAZZA E NUMERO CIVICO

C.A.P.

COMUNE

PROVINCIA (sigla)

VIA-TIRO-A-VOLO

154033

CARRARA

MS

In mancanza delle informazioni relative alla toponomastica indicare:

- Catasto terreni: foglio di mappa numero/i di mappa
- Nuovo catasto edilizio urbano: foglio di mappa numero/i di mappa
- subalterno

B - ZONA URBANISTICA

Alla data
d'inizio dei lavori

Alla data
del 1° ottobre 1983

- Zona A ☐ ☒
- Zona B ☐ ☒
- Zona C ☐ ☐
- Zona D ☐ ☐
- Zona E ☐ ☐
- Zona F ☐ ☐
- Non era vigente alcuno strumento urbanistico ☐ ☐

C - VINCOLI

Indicare se l'area sulla quale sorge l'opera ovvero se il fabbricato ove è ubicata risultano soggetti a vincoli: 1 ☒ si 2 ☐ no

Se sì, indicare il tipo di vincolo

10

D - NATURA DELL'OPERA

d.1 — Opera autonomamente utilizzabile:

- Intero fabbricato ☐
- Porzione di fabbricato ☒

d.2 — Opera non autonomamente utilizzabile: ☐

E - TIPOLOGIA DELL'ABUSO PER IL QUALE È RICHIESTA LA SANATORIA

1. Opere realizzate in assenza o difformità della licenza edilizia o concessione e non conformi alle norme urbanistiche ed alle prescrizioni degli strumenti urbanistici:
- In assenza della licenza edilizia o concessione ☐
- In difformità della licenza edilizia o concessione ☒
2. Opere realizzate senza licenza edilizia o concessione o in difformità da questa, ma conformi alle norme urbanistiche ed alle prescrizioni degli strumenti urbanistici alla data di entrata in vigore della presente legge:
- In assenza della licenza edilizia o concessione ☐
- In difformità della licenza edilizia o concessione ☐
3. Opere realizzate senza licenza edilizia o concessione o in difformità da questa, ma conformi alle norme urbanistiche ed alle prescrizioni degli strumenti urbanistici al momento dell'inizio dei lavori:
- In assenza della licenza edilizia o concessione ☐
- In difformità della licenza edilizia o concessione ☐

F - EPOCA DI ULTIMAZIONE

Periodo di ultimazione:

Precedente all'1-9-1967 ☐ dal 2-9-1967 al 29-1-1977 ☐

dal 30-1-1977 all'1-10-1983 ☐ Anno di ultimazione: 19

G - DISPONIBILITÀ ALL'USO

Indicare se alla data del 1° ottobre 1983 l'opera era abitabile:

1 ☒ sì 2 ☐ no parzialmente 3 ☐

SEZIONE SECONDA — OPERA OGGETTO DI SANATORIA - NOTIZIE PARTICOLARI

A - OPERA AUTONOMAMENTE UTILIZZABILE (intero fabbricato o porzione di fabbricato)

a - Dimensioni e consistenza

— Piani fuori terra n.

(compreso il seminterrato)

— Piani entroterra n.

Volume totale mc

(vuoto per pieno)

— Superficie

- utile abitabile (compresi gli accessori interni alle abitazioni). (Su) mq

- per servizi ed accessori (esclusi gli accessori interni alle abitazioni). (Snr) mq

Presenza di superfici destinate ad attività non residenziali (1) ☐ sì ☒ no

ABITAZIONI

RIPARTIZIONE DELLE ABITAZIONI

Numero	Vani di abitazione		A — Secondo il numero delle stanze per abitazione												B — Secondo classi di superficie utile in mq				
	Stanze	Accessori (2)	di 1 stanza	2	3	4	5	di 6 stanze e oltre	fino a 45 mq	da 46 a 75 mq	da 76 a 95 mq	da 96 a 110 mq	da 111 a 130 mq	da 131 a 150 mq	oltre 150 mq				
1																			

(1) Nel caso di superfici destinate ad attività non residenziali compilare il modello 47/85-D. — (2) Indicare soltanto gli accessori interni alle abitazioni.

b - Difformità della licenza edilizia o concessione. In tale caso segnalare gli estremi della licenza o concessione.		c - Superficie complessiva dell'area sulla quale sorge l'opera.													
N. licenza o concessione Data di rilascio giorno mese anno 1 9 Superficie assentita mq Volume assentito mc	<table style="width: 100%; border-collapse: collapse;"> <tr> <td style="width: 50%;">— da 0 a 200 mq 1 ☐</td> <td style="width: 50%;">— da 1.001 a 1.500 mq 5 ☐</td> </tr> <tr> <td>— da 201 a 400 mq 2 ☐</td> <td>— da 1.501 a 2.000 mq 6 ☐</td> </tr> <tr> <td>— da 401 a 600 mq 3 ☐</td> <td>— da 2.001 a 4.000 mq 7 ☐</td> </tr> <tr> <td>— da 601 a 1.000 mq 4 ☒</td> <td>— da 4.001 a 10.000 mq 8 ☐</td> </tr> <tr> <td></td> <td>— oltre 10.000 mq 9 ☐</td> </tr> </table>			— da 0 a 200 mq 1 ☐	— da 1.001 a 1.500 mq 5 ☐	— da 201 a 400 mq 2 ☐	— da 1.501 a 2.000 mq 6 ☐	— da 401 a 600 mq 3 ☐	— da 2.001 a 4.000 mq 7 ☐	— da 601 a 1.000 mq 4 ☒	— da 4.001 a 10.000 mq 8 ☐		— oltre 10.000 mq 9 ☐		
— da 0 a 200 mq 1 ☐	— da 1.001 a 1.500 mq 5 ☐														
— da 201 a 400 mq 2 ☐	— da 1.501 a 2.000 mq 6 ☐														
— da 401 a 600 mq 3 ☐	— da 2.001 a 4.000 mq 7 ☐														
— da 601 a 1.000 mq 4 ☒	— da 4.001 a 10.000 mq 8 ☐														
	— oltre 10.000 mq 9 ☐														
d - Titolo di godimento e utilizzazione dell'opera															
Abitazione/i utilizzate															
<table style="width: 100%; border-collapse: collapse;"> <thead> <tr> <th style="width: 33%; text-align: left;">Proprietà e usufrutto</th> <th style="width: 33%; text-align: left;">Locazione</th> <th style="width: 33%; text-align: left;">Altro titolo</th> </tr> </thead> <tbody> <tr> <td>- residenza primaria n. </td> <td>- uso abitativo n. </td> <td>- uso abitativo n. </td> </tr> <tr> <td>- residenza non primaria n. 1</td> <td>- uso non abitativo n. </td> <td>- uso non abitativo n. </td> </tr> <tr> <td>- uso non abitativo n. </td> <td colspan="2" style="text-align: center;">Abitazione/i non utilizzate n. </td> </tr> </tbody> </table>				Proprietà e usufrutto	Locazione	Altro titolo	- residenza primaria n. 	- uso abitativo n. 	- uso abitativo n. 	- residenza non primaria n. 1	- uso non abitativo n. 	- uso non abitativo n. 	- uso non abitativo n. 	Abitazione/i non utilizzate n. 	
Proprietà e usufrutto	Locazione	Altro titolo													
- residenza primaria n. 	- uso abitativo n. 	- uso abitativo n. 													
- residenza non primaria n. 1	- uso non abitativo n. 	- uso non abitativo n. 													
- uso non abitativo n. 	Abitazione/i non utilizzate n. 														
e - Accatastamento															
Se l'opera è accatastata indicare la categoria catastale A/3															
f - Caratteristiche generali del fabbricato nel quale è ubicata l'opera oggetto di sanatoria (Da indicare solo in caso di risposta al punto d.1 della Sezione prima)															
Dimensione e consistenza — Piani fuoriterza (compreso il seminterrato) n. 1 — Piani entroterra n. — Struttura portante prevalente: - pietre o mattoni ☒ - prefabbricata 3 ☐ - cemento armato 2 ☐ - mista e altra 4 ☐		Servizi ad uso diretto del fabbricato — Allacciamento rete fognante 1 ☐ — Allacciamento rete elettrica 2 ☒ — Approvvigionamento idrico da acquedotto 3 ☒ — Impianto termico centralizzato 4 ☒ — Ascensore 5 ☐													
Abitazioni comprese nel fabbricato n. 1 Presenza di superfici destinate ad attività non residenziali 1 ☐ si 2 ☒ no		Aree di pertinenza ad uso diretto del fabbricato Con attrezzature fisse ad uso ricreativo 1 ☐ Con attrezzature fisse al servizio di attività lavorative 2 ☐ Senza attrezzature fisse 3 ☐ Spazi per parcheggi 4 ☐													
B - OPERA NON AUTONOMAMENTE UTILIZZABILE															
a. Natura e consistenza — Vani o parti di vano al servizio delle abitazioni: - Interni alle abitazioni (Su) mq - Esterni alle abitazioni (Snr) mq (1) Nel caso di superfici destinate ad attività non residenziali compilare il modello 47/85-D.															
Presenza di superfici destinate ad attività non residenziali (1) 1 ☐ si 2 ☐ no															
b - Caratteristiche generali dell'unità immobiliare alla quale è annessa l'opera oggetto di sanatoria (Da indicare solo in caso di risposta al punto d.2 della Sezione prima)															
Se l'opera oggetto di sanatoria è annessa ad una singola abitazione indicare la superficie utile dell'abitazione (compresi gli accessori interni). (Su) mq 		Se l'opera oggetto di sanatoria è annessa ad un intero fabbricato indicare: N. piani del fabbricato N. abitazioni del fabbricato 													
c - Accatastamento															
Se l'opera è accatastata indicare la categoria catastale 															

SEZIONE TERZA — CALCOLO DELL'OBLAZIONE

A - MISURA DELL'OBLAZIONE

TIPOLOGIA DELL'ABUSO	PERIODI IN CUI L'ABUSO È STATO COMMESSO		
	Fino al 1° settembre 1967	Dal 2 settembre 1967 al 29 gennaio 1977	Dal 30 gennaio 1977 al 1° ottobre 1983
	MISURA DELL'OBLAZIONE		
Tipologia 1	L. 5.000 mq	L. 25.000 mq	L. 36.000 mq
Tipologia 2	L. 3.000 mq	L. 15.000 mq	L. 25.000 mq
Tipologia 3	L. 2.000 mq	L. 12.000 mq	L. 20.000 mq

1) Misura dell'oblazione (riportare l'importo corrispondente alla tipologia dell'abuso e all'epoca in cui è stato commesso).

Lire/mq 36000

B - CALCOLO DELLE SUPERFICI

2) Superficie utile abitabile

mq 81,80

3) Superficie non residenziale mq 1,1 × 0,6 =

mq 0,66

4) Superficie complessiva (sommare rigo 2 con rigo 3)

mq 82,46

Nel caso di opera destinata a prima abitazione del proprietario richiedente, passare al punto D.

C - CALCOLO DELL'OBLAZIONE

Coefficienti correttivi (moltiplicare l'importo del rigo 1 per uno dei coefficienti riportati nelle istruzioni)

5) Misura dell'oblazione corretta

Lire/mq 21600

Oblazione da versare (moltiplicare la superficie del rigo 4 per l'importo del rigo 5)

Lire 176600

6) Oblazione da versare

D - CALCOLO DELL'OBLAZIONE PER OPERE DESTINATE A PRIMA ABITAZIONE DEL PROPRIETARIO RICHIEDENTE (art. 34, commi 3 e 4)

7) Superficie soggetta a riduzione della somma dovuta a titolo di oblazione

mq 1,1

8) Superficie eccedente (sottrarre rigo 7 da rigo 4)

mq 81,36

Misura dell'oblazione

9) Misura dell'oblazione dovuta in assenza di convenzionamento (ridurre di un terzo la somma di rigo 1)

Lire/mq .000

10) Misura dell'oblazione dovuta in presenza di convenzionamento (ridurre a metà la somma di rigo 9)

Lire/mq .000

11) Importo relativo alla superficie soggetta a riduzione (moltiplicare rigo 7 per rigo 9 o 10)

Lire .000

12) Importo relativo alla superficie eccedente (moltiplicare rigo 1 per rigo 8)

Lire .000

13) Oblazione da versare (sommare rigo 11 con rigo 12)

Lire .000

E - OBLAZIONE DOVUTA E MODALITÀ DI VERSAMENTO

14) Oblazione da versare - **Casi particolari** (art. 38, co 6)

Lire .000

15) Oblazione da versare (riportare l'importo indicato al rigo 6, 13 o 14)

Lire 176600

16) Somma versata in data: giorno 1 9 8 anno 19 8 6

- in unica soluzione

Lire .000

- 1ª rata

Lire .000

17) Se il richiedente si avvale della facoltà di rateizzazione indicare il numero delle rate:

fino a 3 rate ☐

fino a 8 rate ☐

fino a 16 rate ☐

Documentazione allegata

Relazione versamento
relazione illustrativa

Data

27-3-86

Firma del richiedente

Galli Luigi



MINISTERO DELLE FINANZE
DIREZIONE GENERALE DEL CATASTO
E DEI SERVIZI TECNICI ERARIALI

Ufficio Tecnico Erariale di

MS

ACCERTAMENTO DELLA PROPRIETÀ IMMOBILIARE URBANA

(Legge 11 agosto 1939, n. 1249, modificata con Decreto legislativo 8 aprile 1948, n. 514 e con Legge 17 febbraio 1985, n. 17, di conversione del Decreto Legge 19 dicembre 1954, n. 853)

COMUNE di

CARRARA

A

DICHIARAZIONE DI FABBRICATO URBANO

A DESTINAZIONE ORDINARIA

☐

Tipo Mappale

SPECIALE

☐

n. /

DOCUMENTI ALLEGATI: - n. Mod. 1 N parte I;

- n. Mod. 2 N parte I;

- n. Mod. 1 N parte II;

- n. Mod. 2 N parte II;

- n. planimetrie;

- altri documenti

B

DENUNCIA DI VARIAZIONE

Le variazioni di cui ai punti 1, 2, 3 e 4 sono state poste in essere
in data 1979

variazione planimetrica per:

☒ a

frazionamento

☐ b

fusione

☒ c

ampliamento

☐ d

sopraelevazione

☐ e

demolizione totale

☐ f

demolizione parziale

☒ g

diversa distribuzione degli spazi interni

☐ h

ristrutturazione

☐ 2

variazione della destinazione (da a)

☐ 3

variazione nel reddito (rif. D.P.R. 917/86)

☐ 4

variazione nella qualità (pag 4)

☒ 5

altre variazioni (topomastica, etc.) SI SOPPRIME IL MAPP. 213

Documenti allegati:

☒ 6

n. 1 planimetrie relative alle unità immobiliari derivate dalle variazioni planimetriche

☒ 7

altri documenti TIPO MAPPALE N. 900 DEL 26.1.93

DITTA CATASTALE (come risulta in catasto o - se non in atti - dalla dich. Mod. 1 o 2)

GALLI SIGIFREDO nato a FIVIZZANO il 25.8.25 proprietario

DITTA RISULTANTE DALL'ULTIMO ATTO (non ancora volturato e elencato ai numeri 7)

La presente dichiarazione/denuncia è resa dal Sig. SPEDIACCI GEOM. ROBERTO

(soggetto avente diritto sull'immobile)

in qualità di TECNICO INCARICATO

(firma)

residente in

MASSA

via GALLERIA FREGLIASCOGA

il Tecnico

SPEDIACCI ROBERTO

albo dei

GEOM. n. 770

(firma)

(Riservato all'Ufficio)

3 MAR 1993


2200

N. B. - Barrare la casella interessata


[illegible][illegible]




Planimetria di u.i.u. in Comune di **CARRARA** via **TIRO AL VOLO** civ. **20**

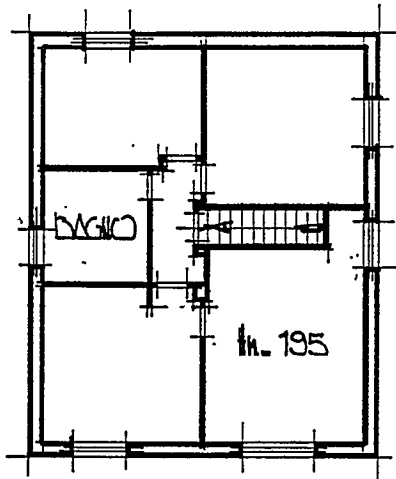

PIANO PRIMO SOTTOTETTO

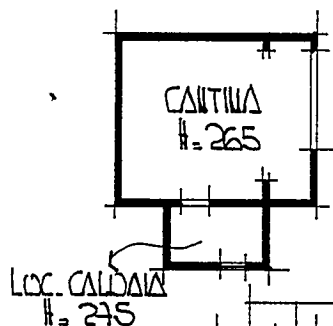

PIANO TERRA

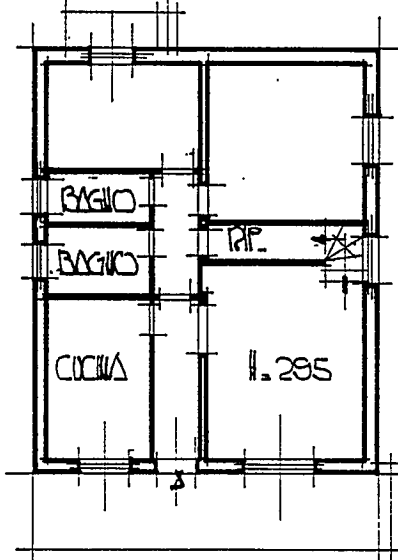

ORIENTAMENTO



SCALA DI 1:200

Dichiarazione di N.C. ☐
Denuncia di variazione ☒

Identificativi catastali
F. **214**
n. **214** sub. **214**

Compilata dal **GEOM. SPEDACCI ROBERTO**
Iscritto all'albo dei **GEOMETRI**
della provincia di **MS**
data **10.12.92** Firma **[Signature]**



RISERVATO ALL'UFFICIO

8 MAR. 1993

2200

Relazione DESCRITTIVA

La presente domanda si convalida e riprova al subentro nel
Comune di Carrara Via Tirò al Volo di proprietà.



GIALLI SIEFRIDO nato a Fivizzano il 25-8-1925.

Trattasi di subentro comportato da piano terra nuovo da
sottotetto reso in parte abitabile in quanto nella parte
più bassa a cinque seimuri esterni portanti l'altezza
interna non supera mt. 0.40.

Tale sottotetto è stato realizzato durante l'esecuzione
dei lavori di rifacimento della copertura, abbassando
la quota interna del soffitto esistente nuovo lo
esborzo si un cordolo di collegamento.

Il seguito di quanto sopra della l'altezza esterna
è di mt. 4.50.

Poiché l'abbinamento comunque si può considerare soltanto
in incremento volumetrico, primo restando la superficie
esistente interna del subentro, si avrà che l'ammontare
dell'oblazione $\text{€ } 36000 : 5 \times 3 = \text{€ } 21600$.

Pertanto con la superficie netta del sottotetto si avrà $\text{€ } 1.80$
a $\text{€ } 21600$ si avrà una oblazione da versare per $\text{€ } 1766880$.

Stipulato
Galli Siefrido



DOCUMENTAZIONE FOTOGRAFICA







RACCOMANDATA

GALLI SIGIFRIDO

DICHIARANTE COGNOME E NOME

VINTIRO' AVOLO

DOMICILIO FISCALE VIA/PIAZZA

CARRARA

COMUNE


C.A.P.

N. CIVICO

MS


PROV.

MINISTERO DEI LAVORI PUBBLICI

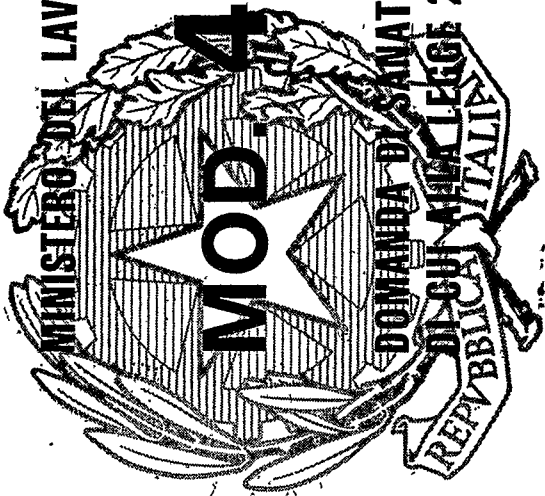

DOMANDA DI SANATORIA PER GLI ABUSI EDILIZI
DI CHI HA LA LEGGE 28 FEBBRAIO 1985, N. 47

R N. 0701
MASSA SUCC. I

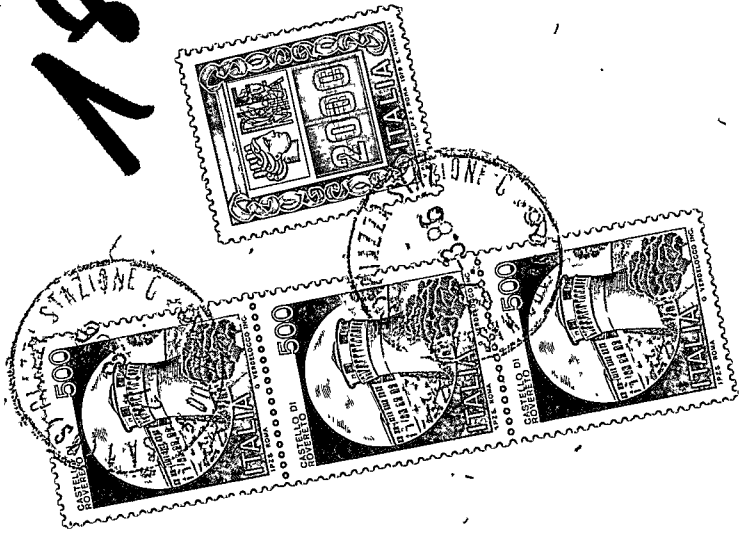

1825



AL SIGNOR SINDACO
DEL COMUNE

DI CARRARA