

STUDIO TECNICO

geom. GIOVANELLI CARLO

via Parma 30 Marina di Carrara

TEL. 55156

PROPR. RICCI GIULIANO

PROGETTO: VARIAZIONE DELLA DESTINAZIONE D'USO, DA CIVILE ABITAZIONE A COMMERCIO PER LA PORZIONE DI FABBRICATO UBICATO IN MARINA DI CARRARA VIA G. GARIBALDI, 69.

PLANIMETRIA Pianta Prospetti

MAPPA N° 235/P FOG. 102

SCALA 1: 100

TAV. UNICA

- 9 FEB. 1987 **APPROVATO**

- 8 APR. 1987 **CONTROLLATO IL TECNICO**



Approvato dal Sindaco alle condizioni 271

Indicata nella Concessione Edilizia N. 82 del 8 APR. 1987

IL FUNZIONARIO DI PROGRAMMA (Arch. Claudio Varnanti)


ESTRATTO DI MAPPA CATASTALE

F. 102 MAPPA 235/P

SCALA 1:1000


GEOM. GIOVANELLI CARLO

Giovannelli Carlo

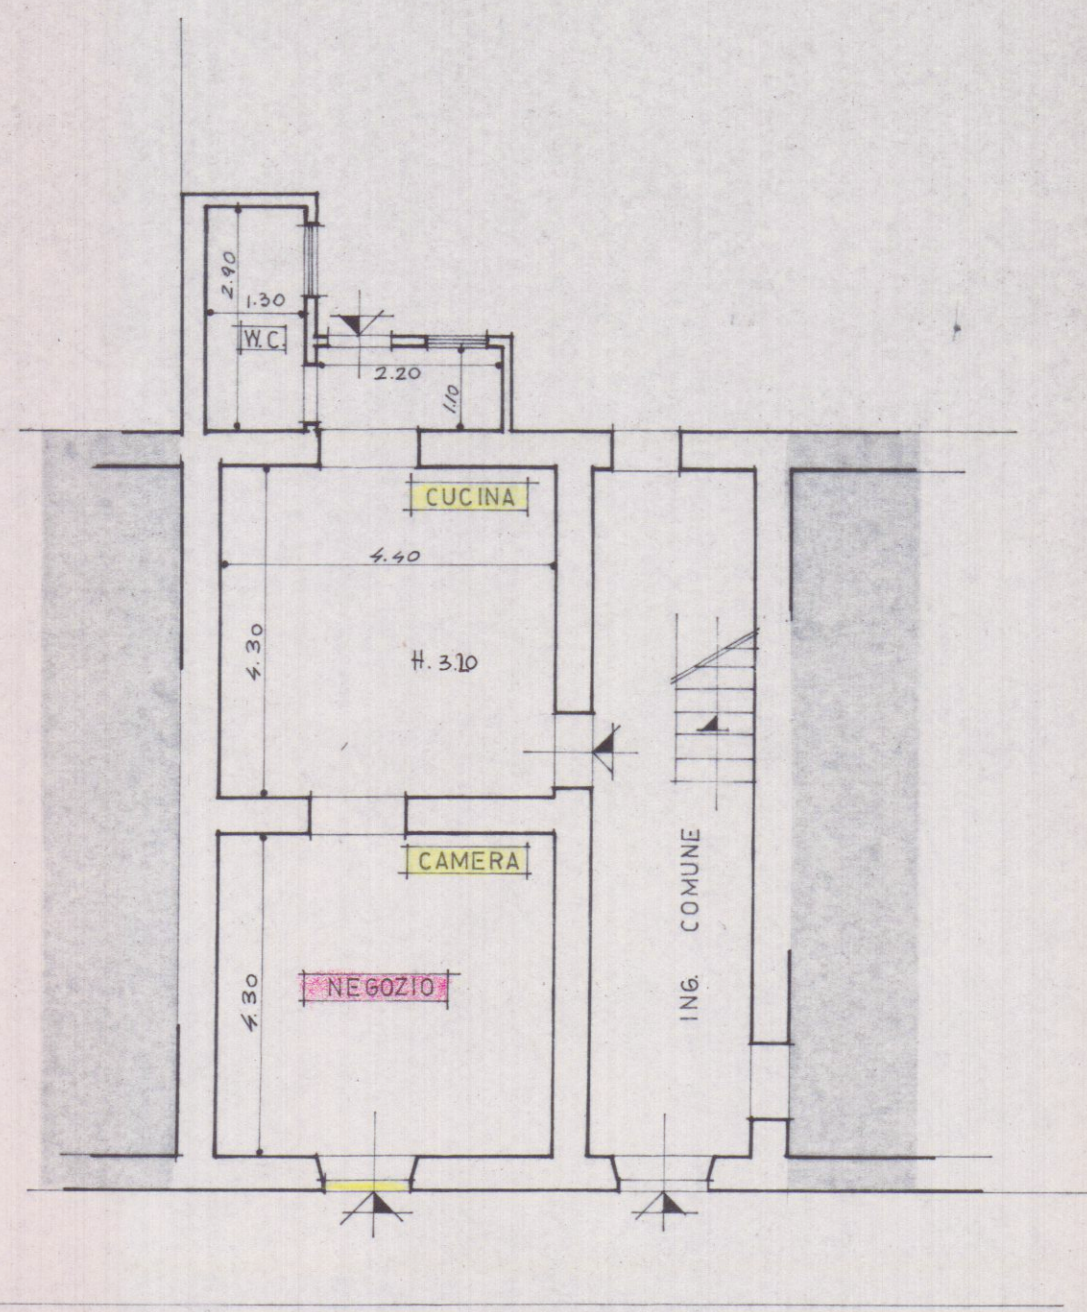


PIANO TERRA

VIA G. GARIBALDI

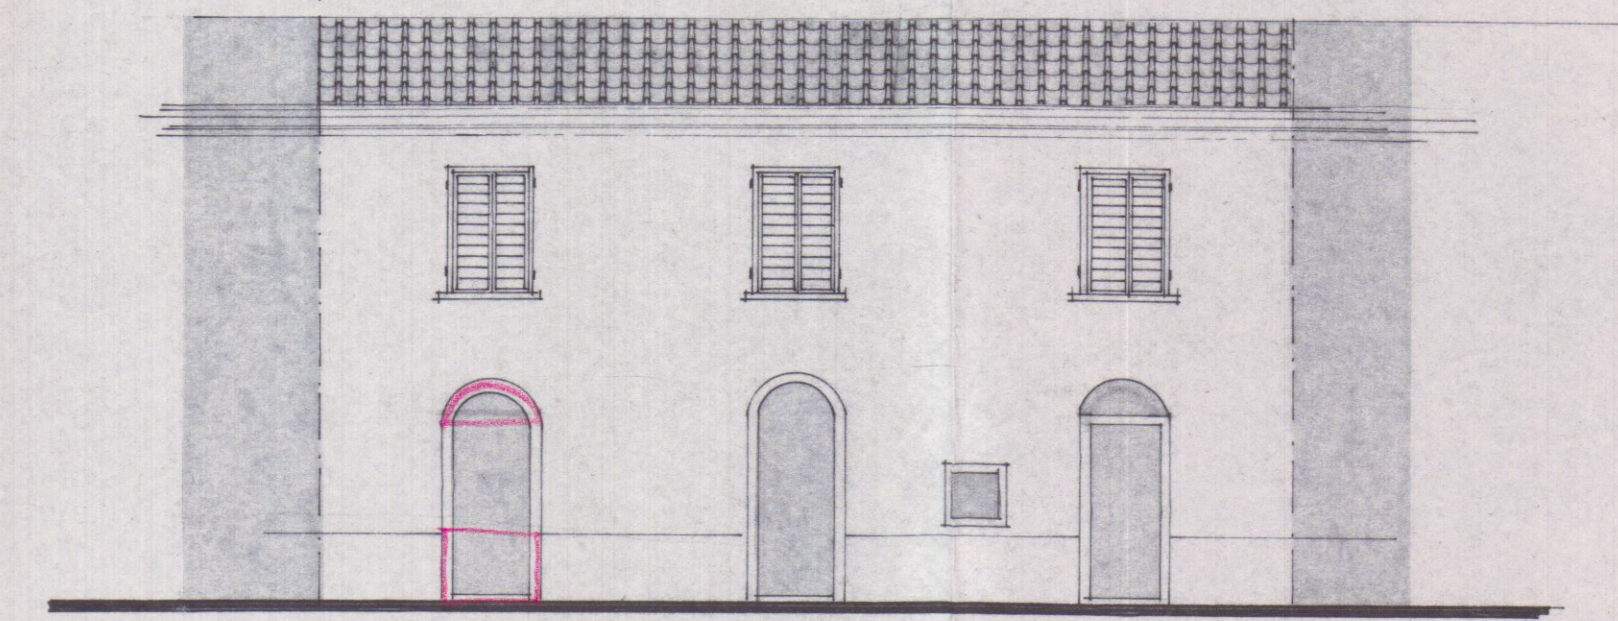

PROSPETTO MODIFICATO

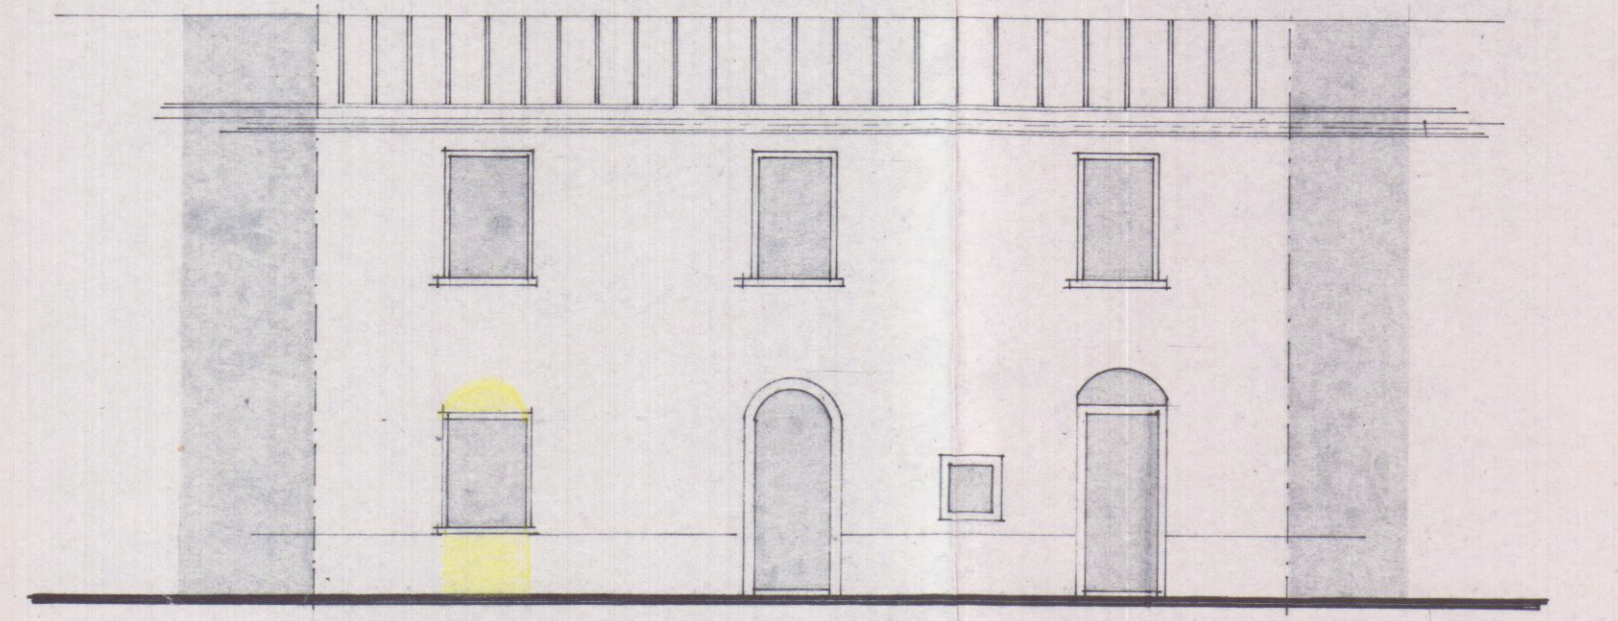

PROSPETTO ESISTENTE